Principe oprit plateau/drempel
schaal 1:50

Principe profiel 2
schaal 1:50

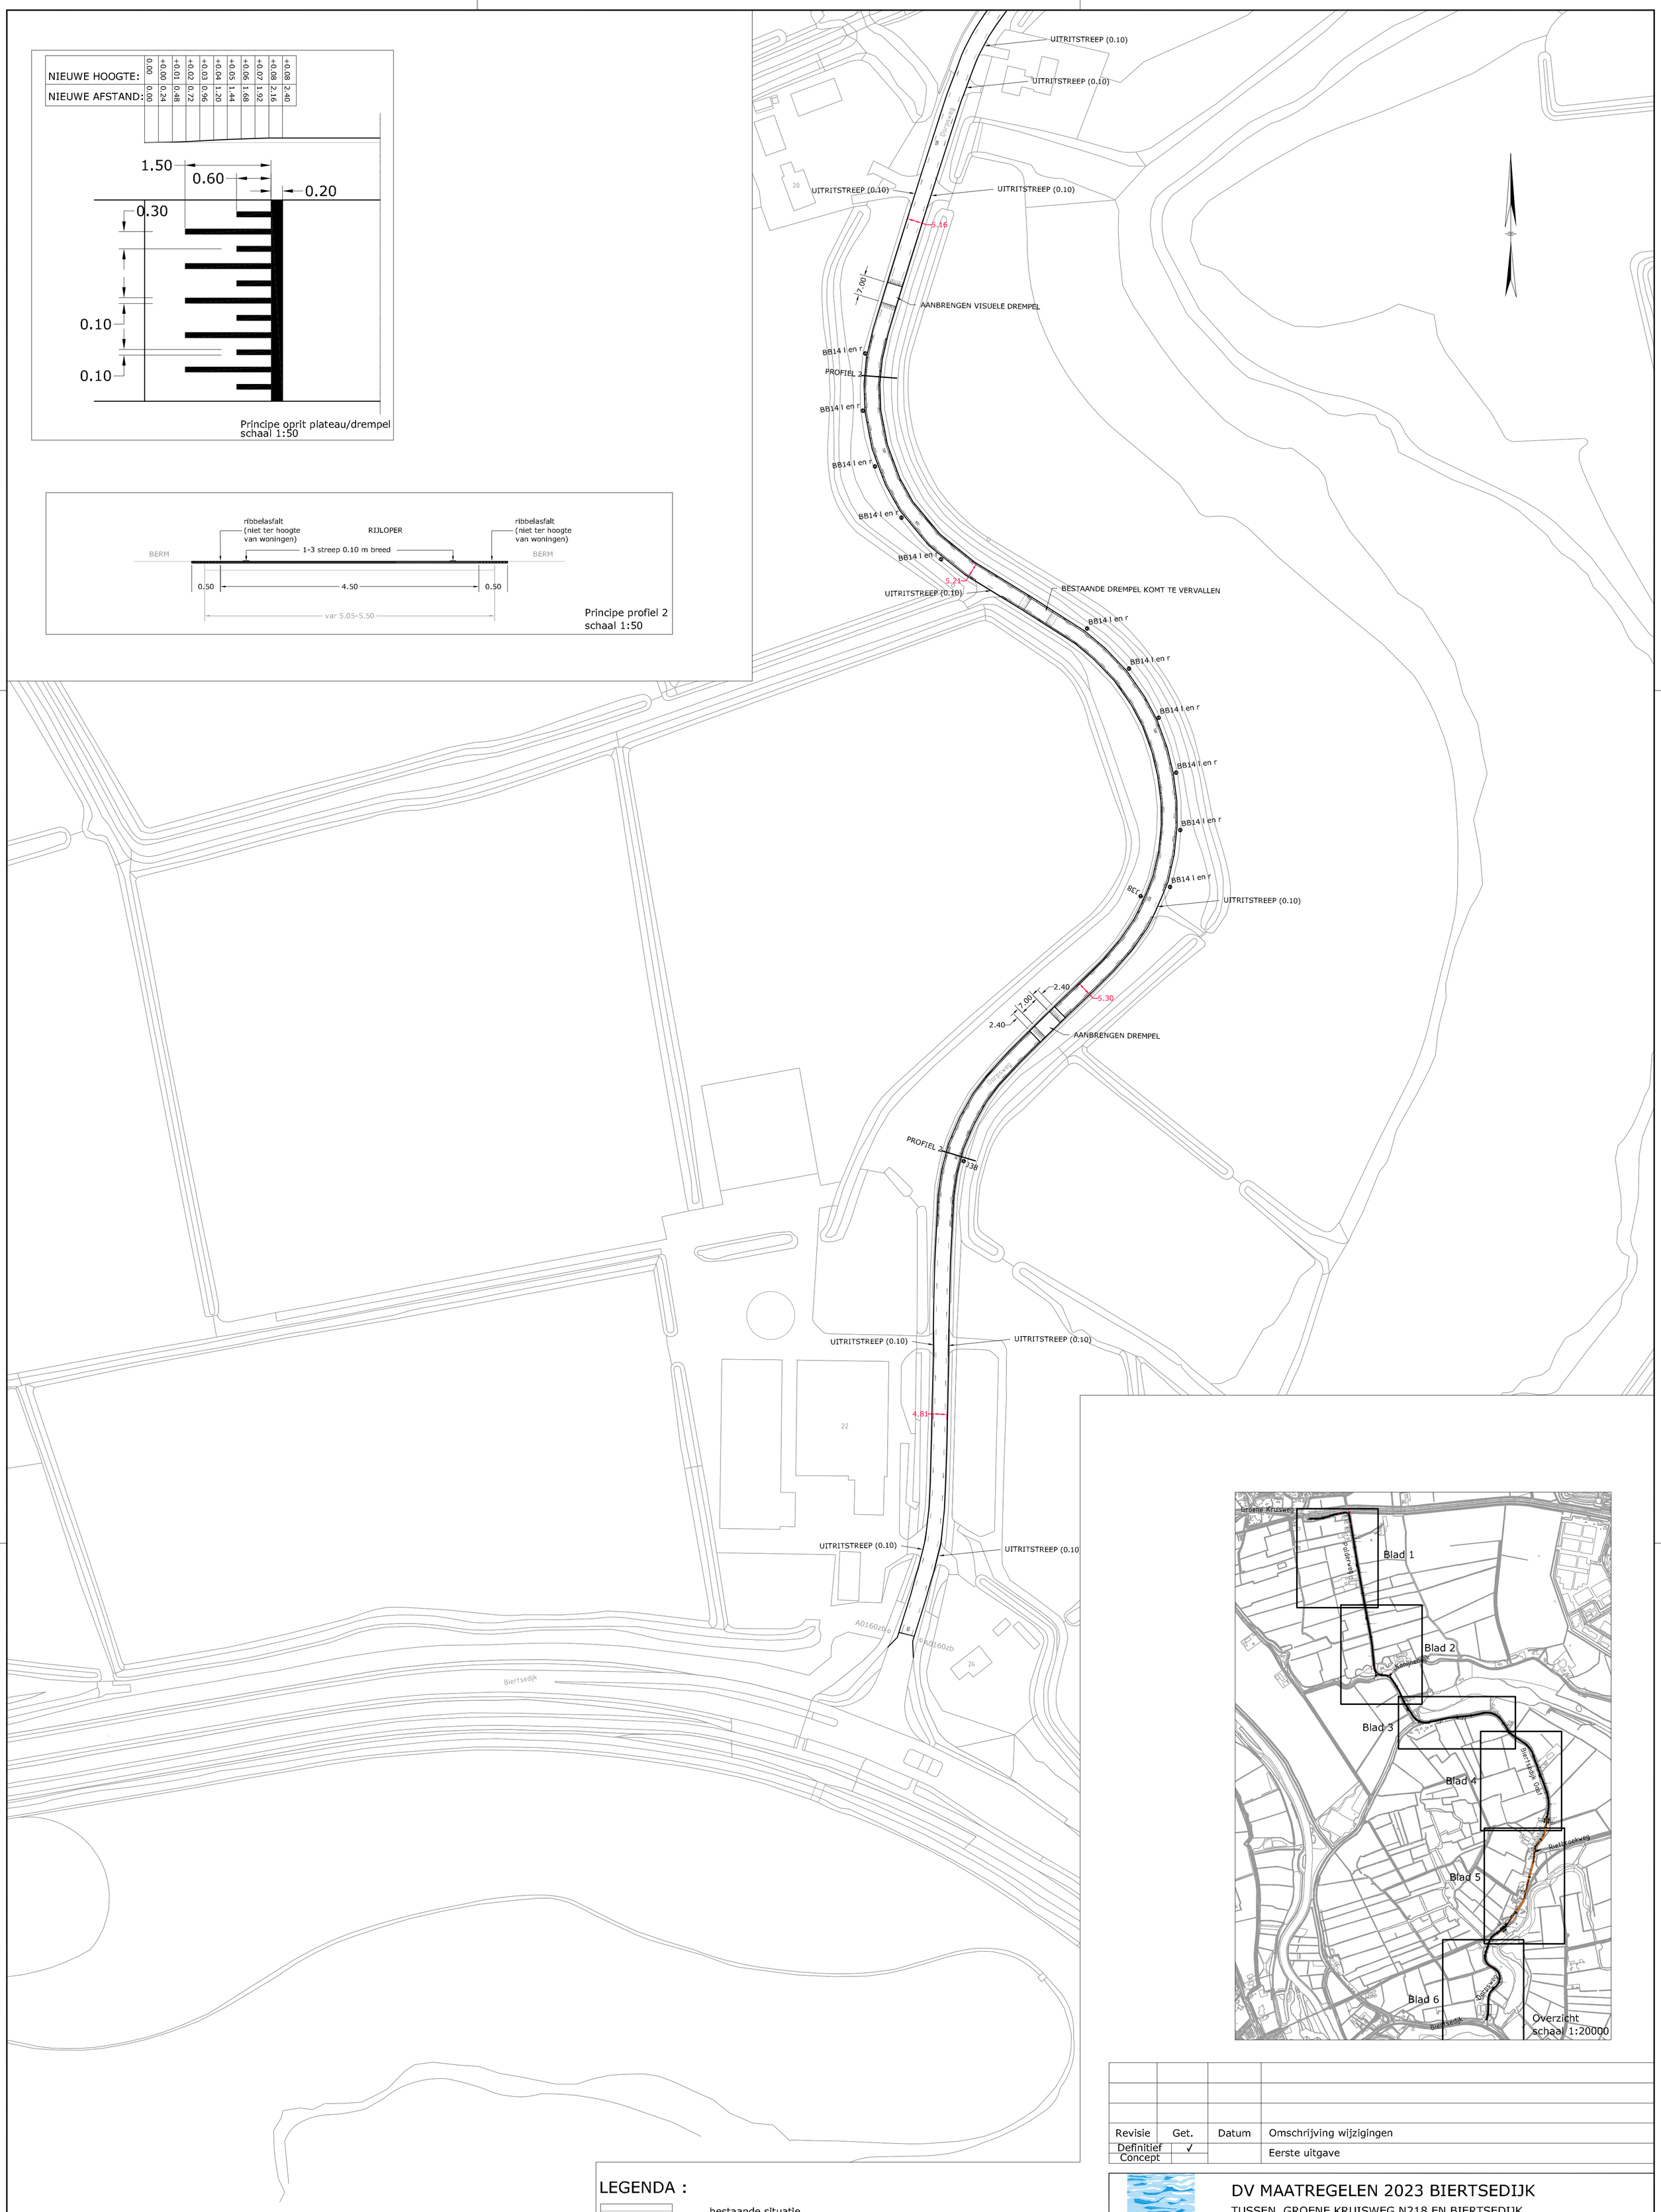

Revisie	Get.	Datum	Omschrijving wijzigingen
Definitief	✓		Eerste uitgave
Concept			

LEGENDA :

- bestaande situatie
- te maken werk
- B01 — te verwijderen verkeersbord
- GHDRGV — te plaatsen tijdelijk bord "GEEF HET DOOR RECHTS GAAT VOOR"
- B01 — te plaatsen verkeersbord
- B01 — te handhaven verkeersbord

waterschap Hollandse Delta

DV MAATREGELEN 2023 BIERTSEDIJK

TUSSEN GROENE KRUISWEG N218 EN BIERTSEDIJK

Versie : 17-11-2023	Formaat : A1
Schaal : 1:20000 1:1000 1:50	Behoort bij :
Project :	Referentie : 22800A09
Blad 6 van 7	Auteur : MARBE
Gezien :	

Handelsweg 100 Postbus 4103 2980 GC RIDDERKERK
tel. 088 - 974 30 00 fax 088 - 974 30 01 www.wshd.nl info@wshd.nl