




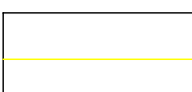
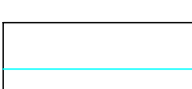




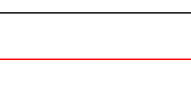


-  Parelloop route 5K
-  Parelloop route 2.5K
-  Start / Finish
-  Doorlaatpost
-  Oversteekplaats
-  Parelloop route 1000m
-  Parelloop route 500m
-  verkeersregelaar
-  Hekkenbewaker

UTSNEDE 1: UITSNEDE MAATREGELEN KRUISING BODEMPELIN.

 

Borden plaatsen uiterlijk 23 maart 2023

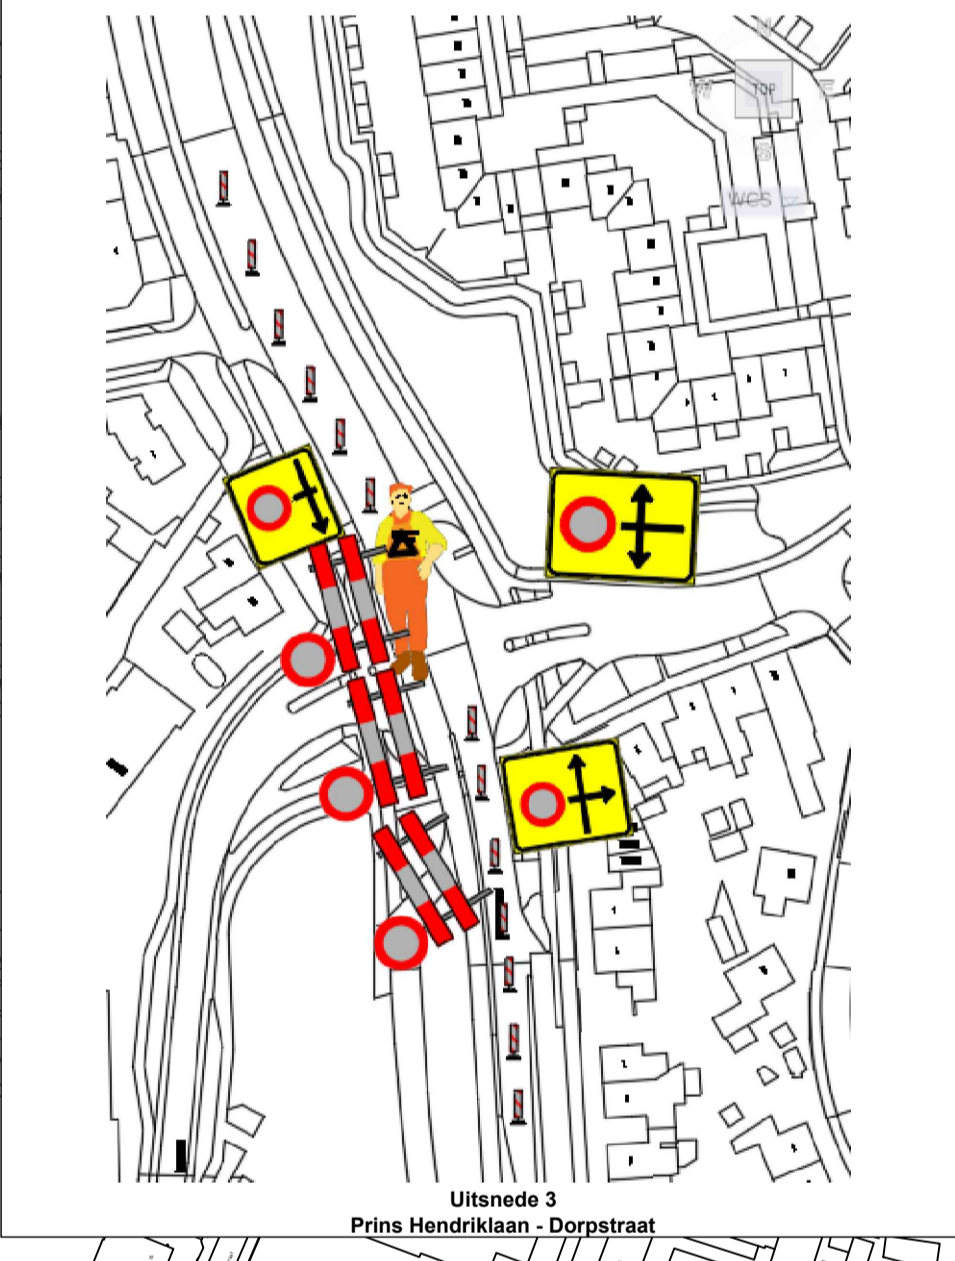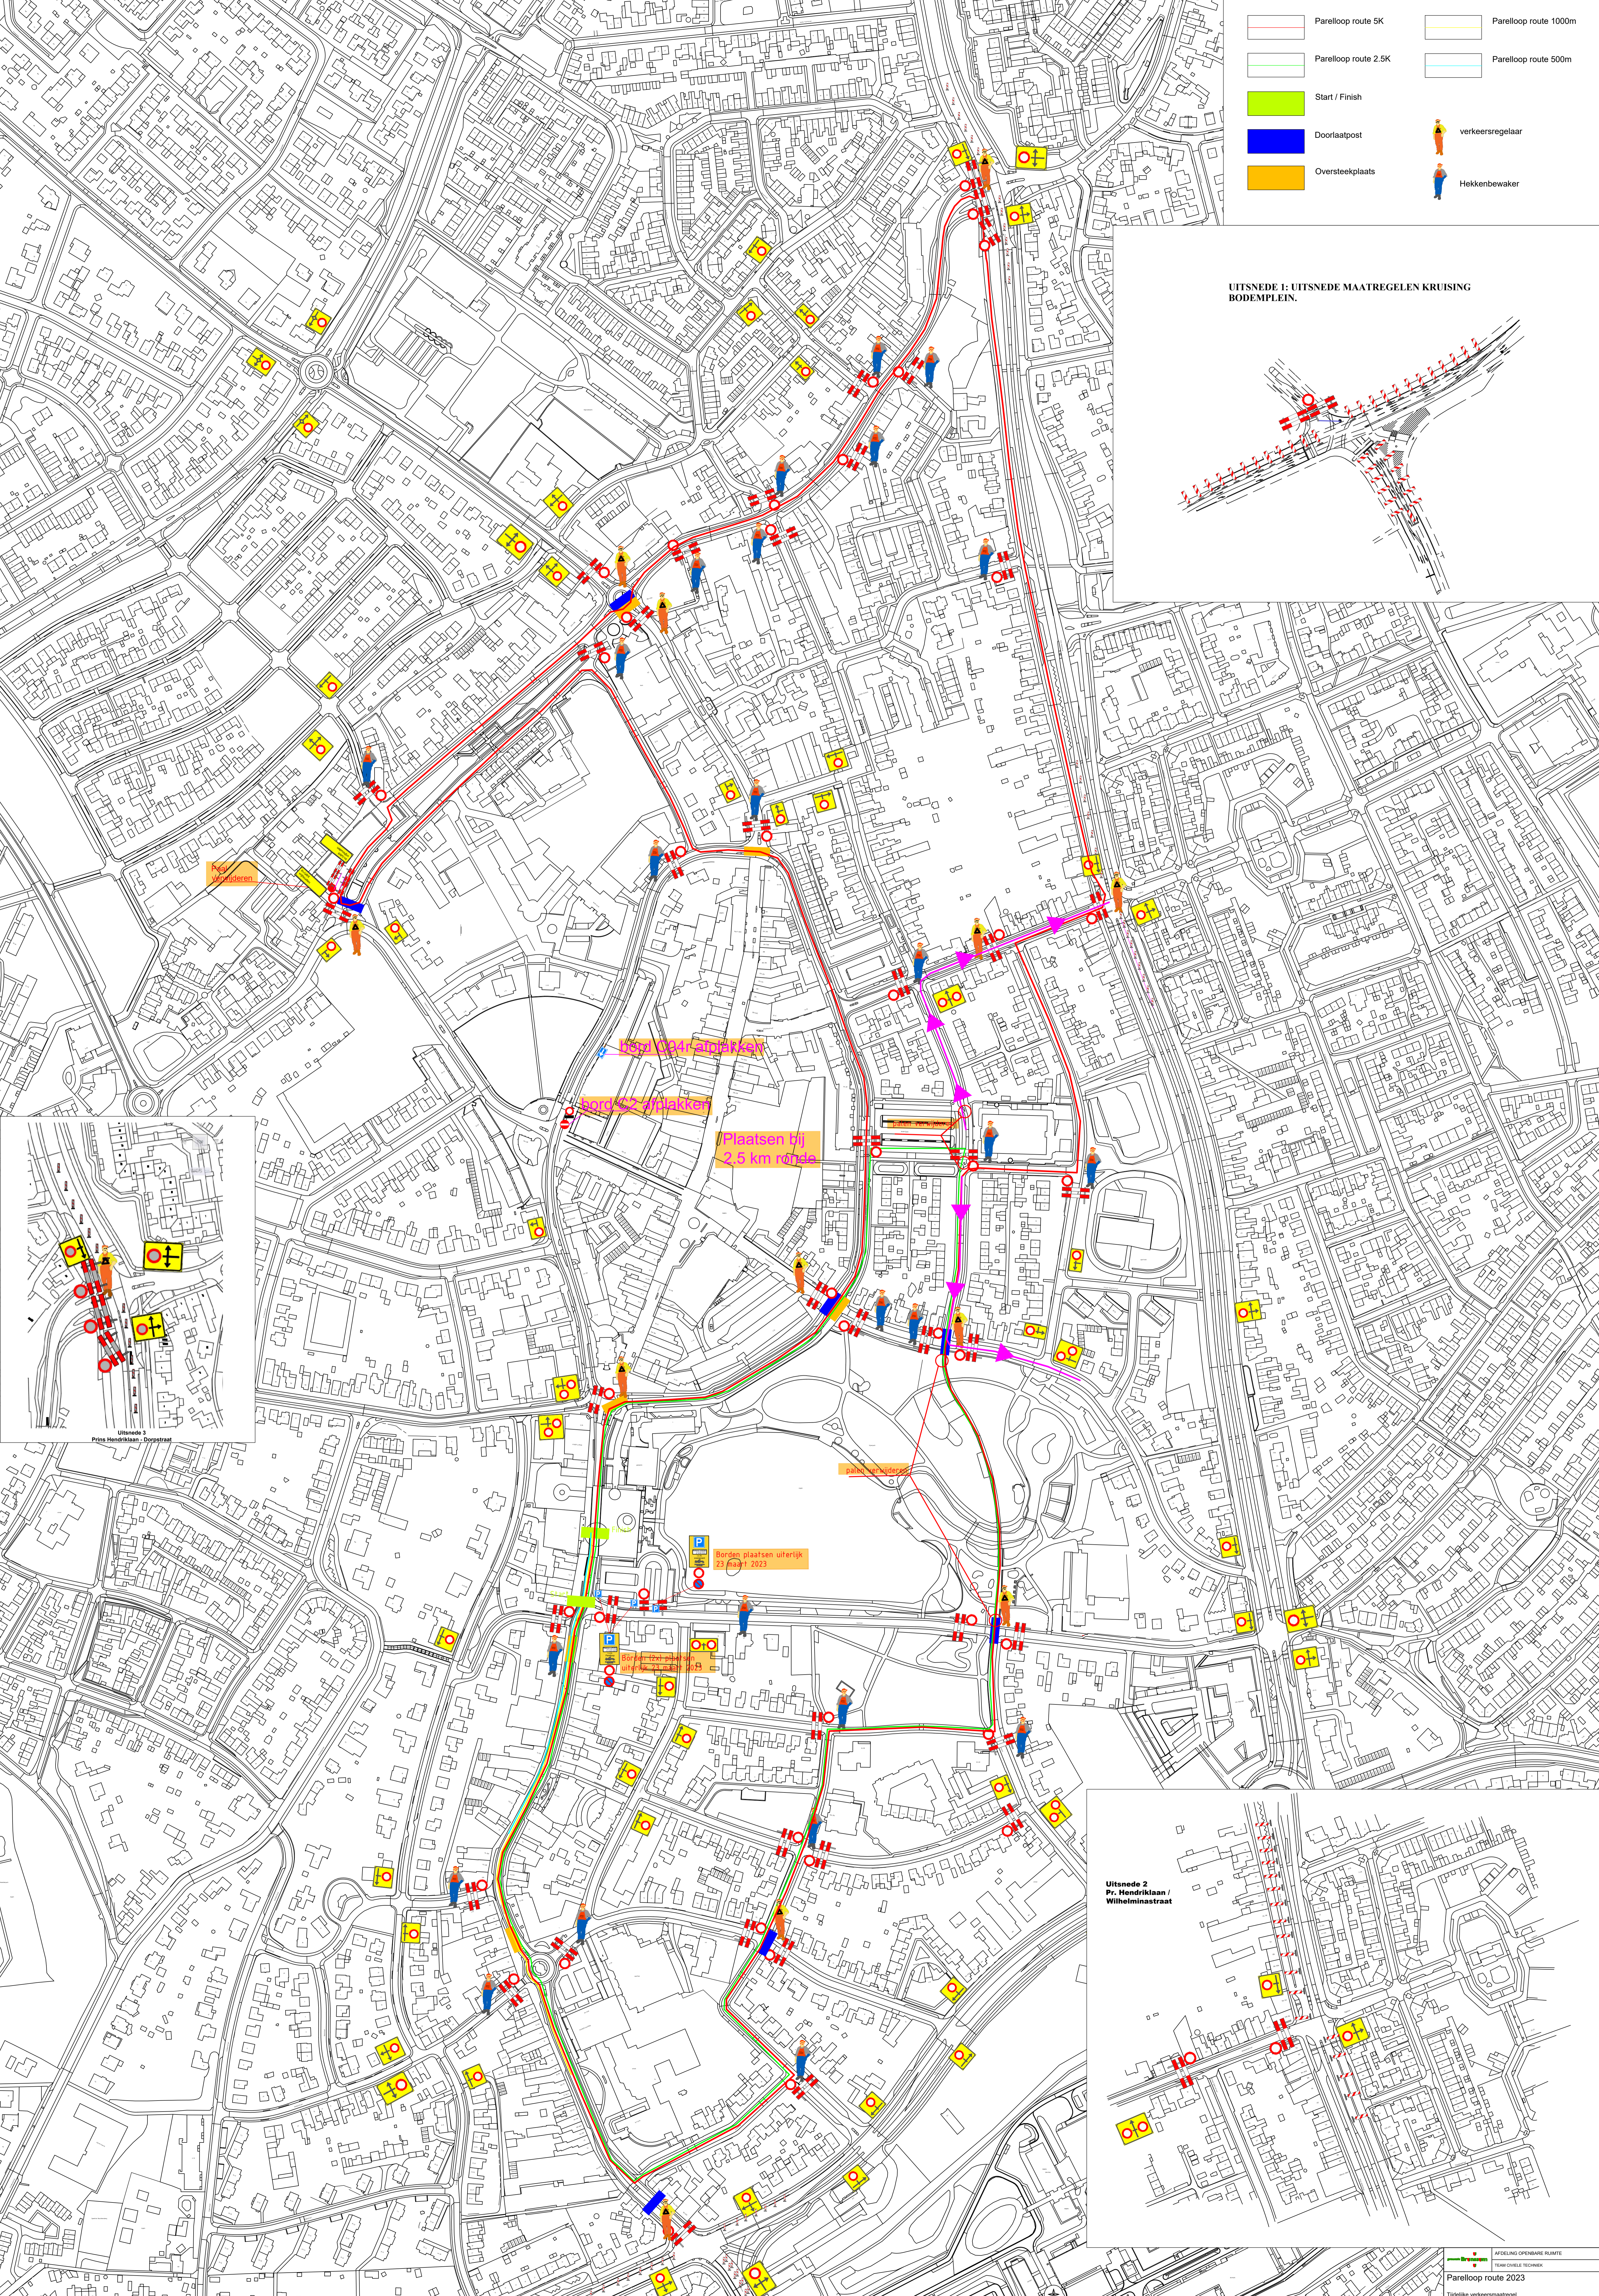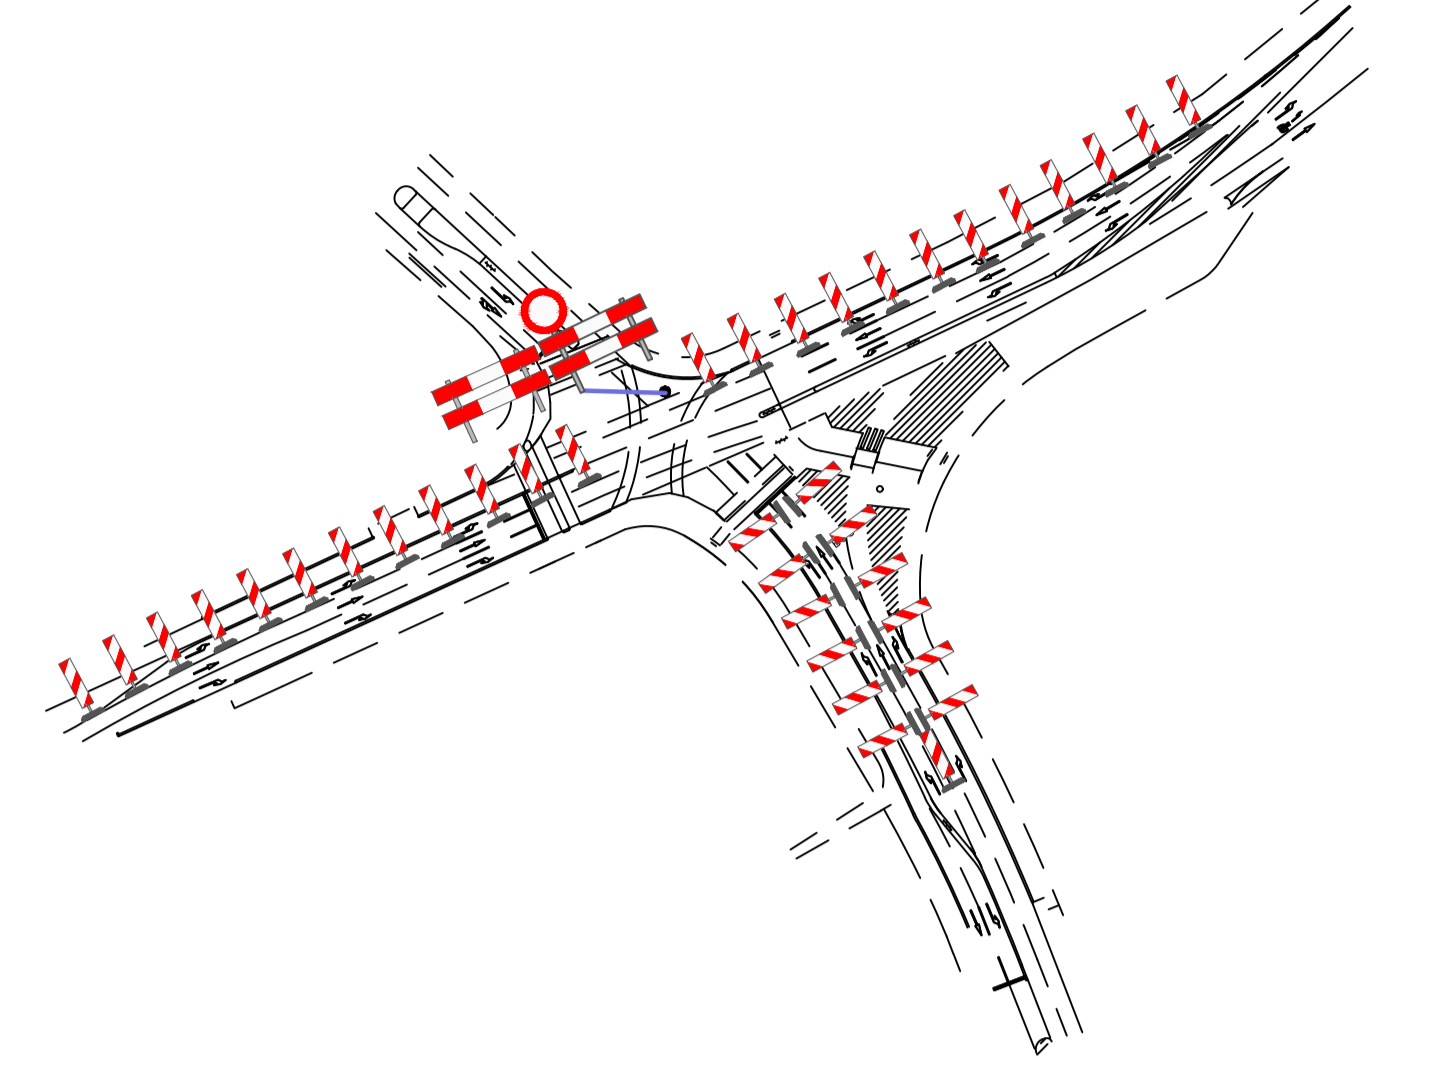

Uitsnede 2 Pr. Hendriklaan / Wilhelminastraat