

**LEGENDA MARKERING & SIGNING**

**ALGEMEEN**

- Werkruimte
- Werkvoorstel
- Bestaande situatie
- Kadastrale grans
- Gemeente grans
- As-baai contour
- Afwijkingscontour incl. beschrijving in inmeting
- Meting
- Ontwerp recent uitgevoerd
- Ontwerp onder aan Planologische studie
- Bestand verkeersplan
- Landschappelijk
- Perceel derden
- Locale dwarsprofiel
- Wijziging t.a.v. vorige versie

**MARKERING**

- Droefmarkering 0,30x2,50m en 0,20x2,50m type thermoplaat 10a 30m dak
- Blokstrap 6,5x6,50m onmarkering of detail 301
- Blokstrap 6,5x6,50m onmarkering of detail 302
- Markering 5,5-4,5 streep 10,10 type thermoplaat 10a 30m dak
- Markering 5,5 streep 10,10 type thermoplaat 10a 30m dak
- Markering verkeersdrempel en -plateau of detail 190 - 192
- Markering verkeersdrempel en -plateau of detail 303
- Keilmarkering 0,50, dets h.o.h. 10cm
- Keilmarkering 0,50, dets h.o.h. 10cm
- 2,70-0,30 streep 10,10
- 0,50-0,30 streep 10,10
- 0,30-2,70 streep 10,10
- Keilmarkering op betongel, dets h.o.h. 10cm incl. grouten vlg 10cm, geborst l.v.w. of detail 312
- Keilmarkering op betongel, dets h.o.h. 10cm of detail 312
- 2,70-0,30 streep 10,10 op betonplaat incl. grouten vlg 10cm, geborst l.v.w. of detail 312
- Markering 6,50-0,50 streep 10,10 op betonplaat incl. grouten vlg 10cm, geborst l.v.w. of detail 312
- Markering 6,30-2,70 streep 10,10 op betonplaat incl. grouten vlg 10cm, geborst l.v.w. of detail 312

**BEBOORDING**

- Bord bevechtigd op aan te brengen fiespaal of detail 300
- Bord bevechtigd op bestaande te handhaven fiespaal of detail 300
- Bord bevechtigd op bestaande te verwijderen fiespaal of detail 300
- Bord bevechtigd op aan te brengen fiespaal of detail 300
- Te handhaven bebording
- Te verwijderen bebording
- Aan te brengen bebording
- Te handhaven bebording
- Te verwijderen bebording
- Bord bevechtigd op aan te brengen lichtmaat
- Bord bevechtigd op bestaande te handhaven lichtmaat
- Bord bevechtigd op bestaande te verwijderen lichtmaat
- Bord bevechtigd op aan te brengen lichtmaat
- Bord bevechtigd op bestaande te handhaven lichtmaat
- Bord bevechtigd op bestaande te verwijderen lichtmaat

**ALGEMENE OPMERKINGEN**

- Ruimte in meten
- Rekening naar t.a.v. NAB
- Verwijzing naar bijbehorende tekeningen op documentenlijst G017554-MAK-327N
- Bouwgrenzen infra tekening
- Bestaande infra tekening
- Bouwgrenzen infra tekening
- Bouwgrenzen infra tekening
- Overstapeling tekening
- Detailteken

**WEGMEUBILAIR / RUIMTERESERVERINGEN**


- Aan te brengen lichtmaat
- Bestaande lichtmaat handhaven
- Bestaande lichtmaat handhaven
- Te verwijderen lichtmaat
- Te plaatsen bebording
- Te plaatsen bebording

**GREENPLAN**

- Aan te brengen lichtmaat
- Bestaande lichtmaat handhaven
- Te plaatsen bebording
- Te plaatsen bebording

**SIT. MS 018A**

SCHAAL 1:200

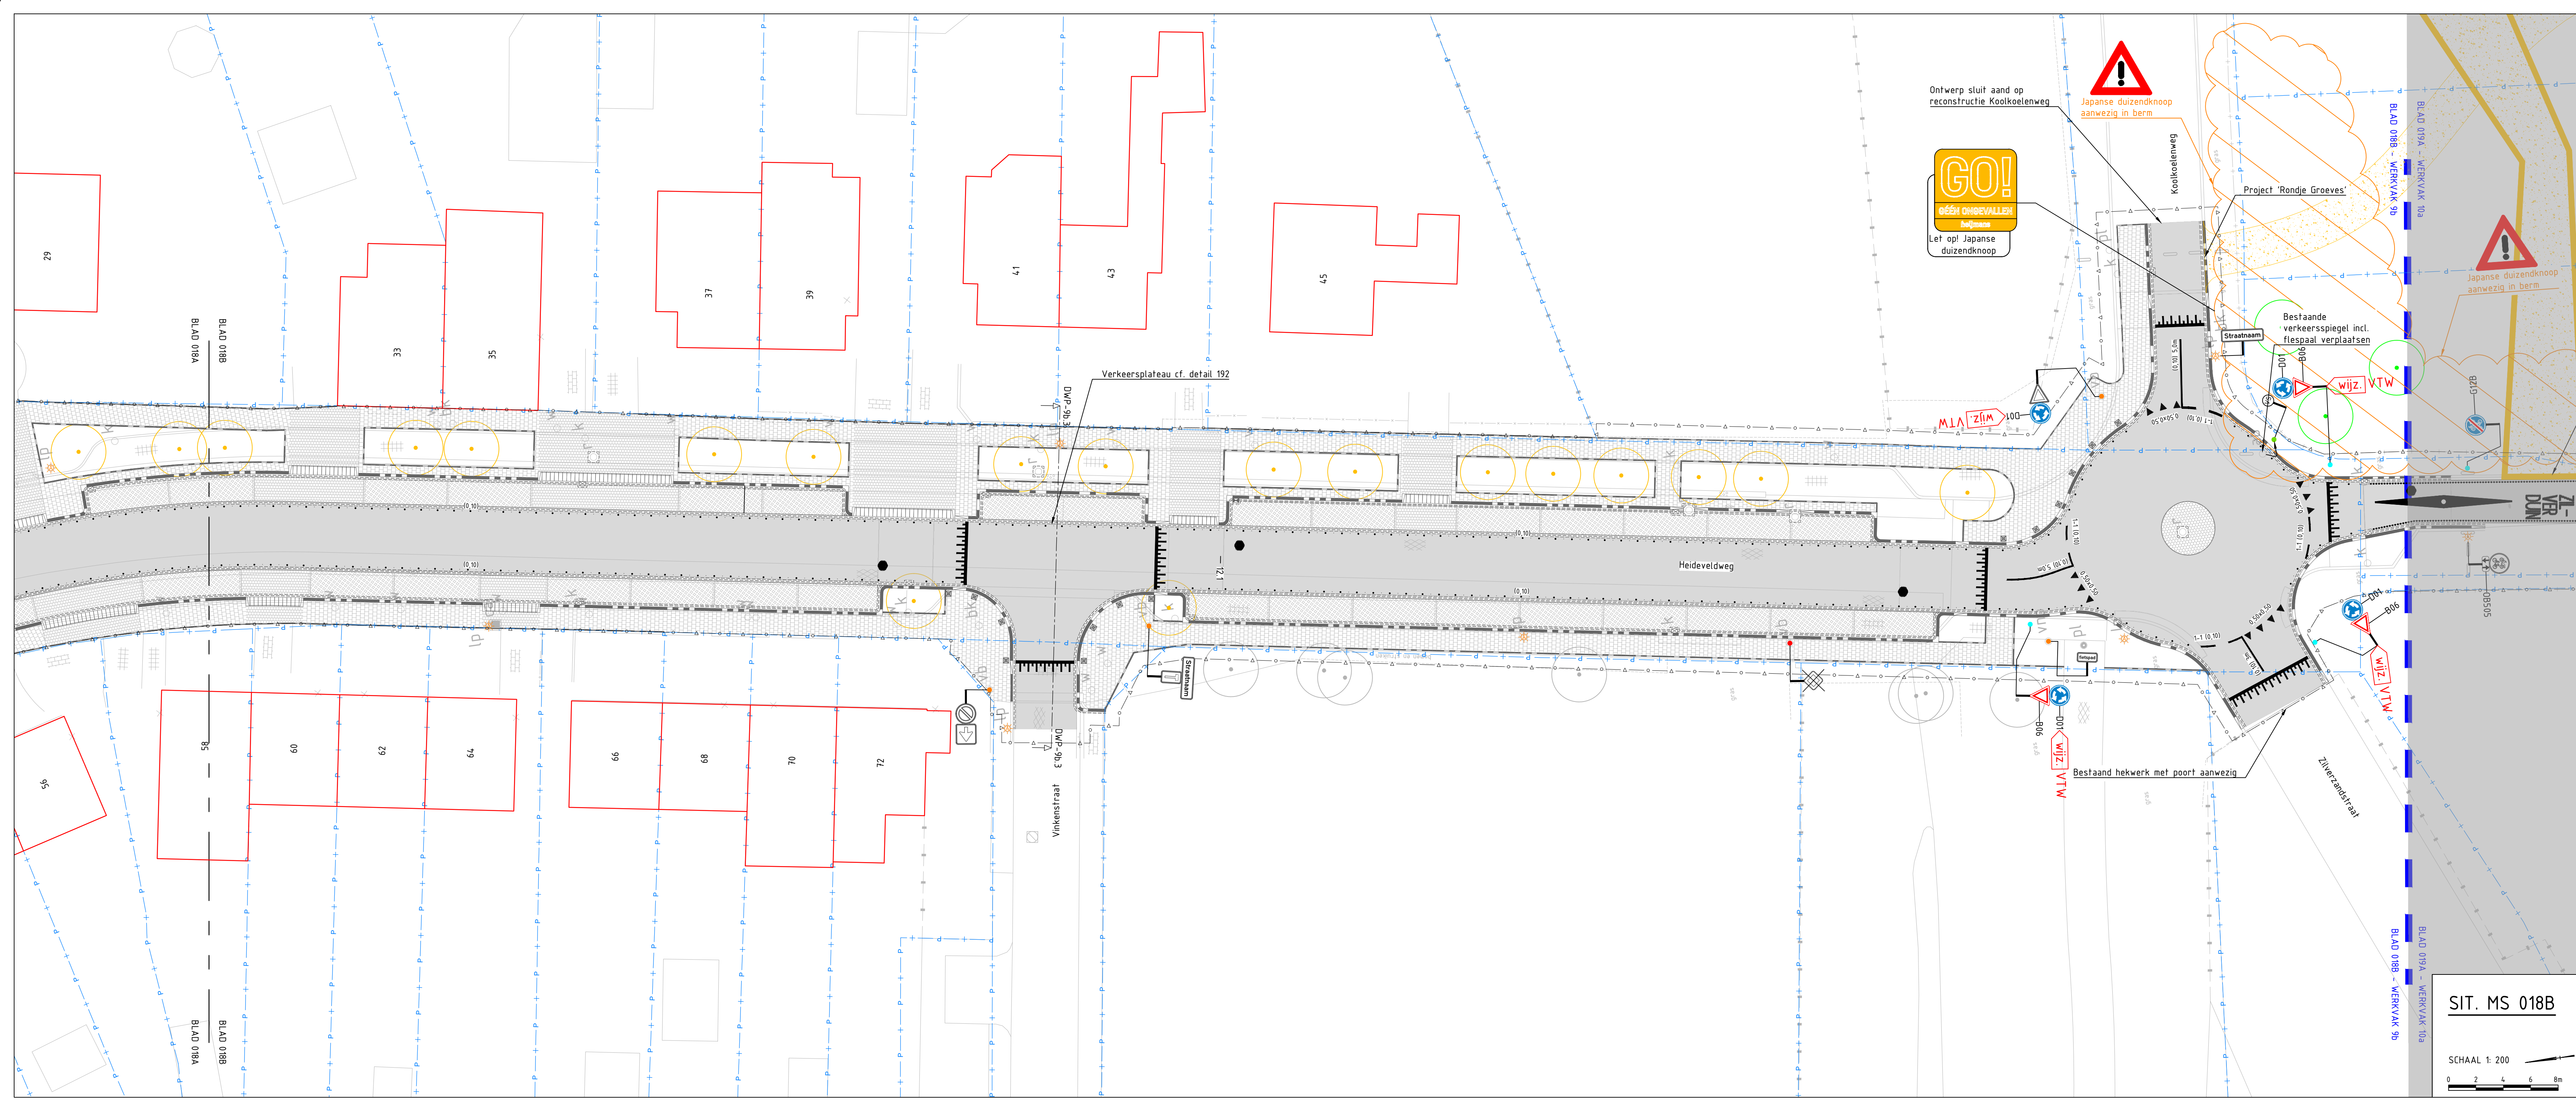

**GO! GELIJKTIEP**

**OVERZICHTSVIEW**

**FASE B 018**

Schaal 1:5000

**Definitief**

Versie	Datum	Omschrijving	Opsteller	Gecontroleerd	Wijzigingen	
4.0	12-10-2023	Vierde uitgave - VTM 001 bebording	Mak114	RaVo3	JuGe1	IvMa
3.0	01-02-2023	Derde uitgave - div. wijz. mark. & signing	Mak114	RaVo3	JuGe1	IvMa
2.0	16-09-2022	Definitieve versie - diverse wijzigingen	Mak114	RaVo3	JuGe1	IvMa
1.0	08-07-2022	Definitieve versie	Mak114	RaVo3	JuGe1	IvMa

**Heijmans Infra BV**

Graaflaban 67 Postbus 390  
5240 AJ Boxtrop t +31 (0)15 543 86 11

**heijmans**

Documentnr: G017554  
Projectnummer: G017554  
Schaal: 1:200  
Formaat: A0  
In: 29 stuken, teel. nr. 18  
Gebaten

**Parkstadroute**  
Werkvak 9B - Markeringen & signing UD  
Deelgebied B 'Brunssum - Heerlen'  
Hectometring 1191 tot 12.18

Tekeningsnummers: G017554-TEK-3530  
Versie: 4.0

**SIT. MS 018B**

SCHAAL 1:200