


LEGENDA MARKERING & SIGNERING	
ALGEMEEN	<ul style="list-style-type: none"> Werkvoers Werkvoers Nieuw ontwerp Bestaande situatie Kadastrale grans Geneerde grans Matrering Locatie dwarsprofiel Wijziging t.o.v. vorige versie
MARKERING	<ul style="list-style-type: none"> Dreihokmarkering 0,30x2,30m en 0,20x0,50m type Theroplast l.a. 30m d.k. Blokstreep 0,50x0,50m type Theroplast l.a. 30m d.k. Blokstreep 0,50x0,50m onterkerking of detail 303 Markering 5,5-5,5 streep 0,30 type Theroplast l.a. 30m d.k. Markering 5,5 streep 0,30 type Theroplast l.a. 30m d.k. Markering verkeersregel en -plaatje of detail 790 - 792 Datamarkering t.p.v. asfaltverharding of detail 302 <ul style="list-style-type: none"> Kantmarkering 0,30, dets h.o.h. 10cm type Theroplast l.a. 30m d.k. Kantmarkering 0,30, dets h.o.h. 120cm type Theroplast l.a. 30m d.k. 2,30-0,30 streep 0,30 type Theroplast l.a. 30m d.k. 0,30-0,30 streep 0,30 type Theroplast l.a. 30m d.k. 0,30-0,30 streep 0,30 type Theroplast l.a. 30m d.k. Datamarkering t.p.v. elementverharding <ul style="list-style-type: none"> Kantmarkering op betong, dets h.o.h. 10 cm of detail 302 Kantmarkering op betong, dets h.o.h. 120cm of detail 302 2,30-0,30 streep 0,30 op betonopp. met groenak slip 15cm, gebreed l.w. of detail 302 Markering 0,30-0,30 streep 0,30 op betong met groenak slip 15cm, gebreed l.w. of detail 302 Markering 0,30-2,30 streep 0,30 op betong met groenak slip 15cm, gebreed l.w. of detail 302
BEBOORDING	<ul style="list-style-type: none"> Bord bevechtigd op aan te brengen fispiaal of detail 300 Bord bevechtigd op bestaande te handhaven fispiaal 300 Bord bevechtigd op bestaande te verplaatsen fispiaal of detail 300 Bord bevechtigd aan te verwijderen fispiaal of detail 300 Aan te brengen bebording of detail 300 Te handhaven bebording Te verwijderen bebording
GROENPLAN	<ul style="list-style-type: none"> Te planten, handhaven of verwijderen boom Te planten boscage
WEGVEHUBBLAIR / RUIMTERESERVERINGEN	<ul style="list-style-type: none"> Aan te brengen lichtmast Bestaande lichtmast handhaven Bestaande lichtmast verplaatsen Te verwijderen lichtmast
ALGEMENE OPMERKINGEN	<ul style="list-style-type: none"> Plan in meters Rechts en naar links van de rijweg Bevechtigd infra tekening Bevechtigd infra tekening Bevechtigd infra tekening Bevechtigd infra tekening Bevechtigd infra tekening Bevechtigd infra tekening

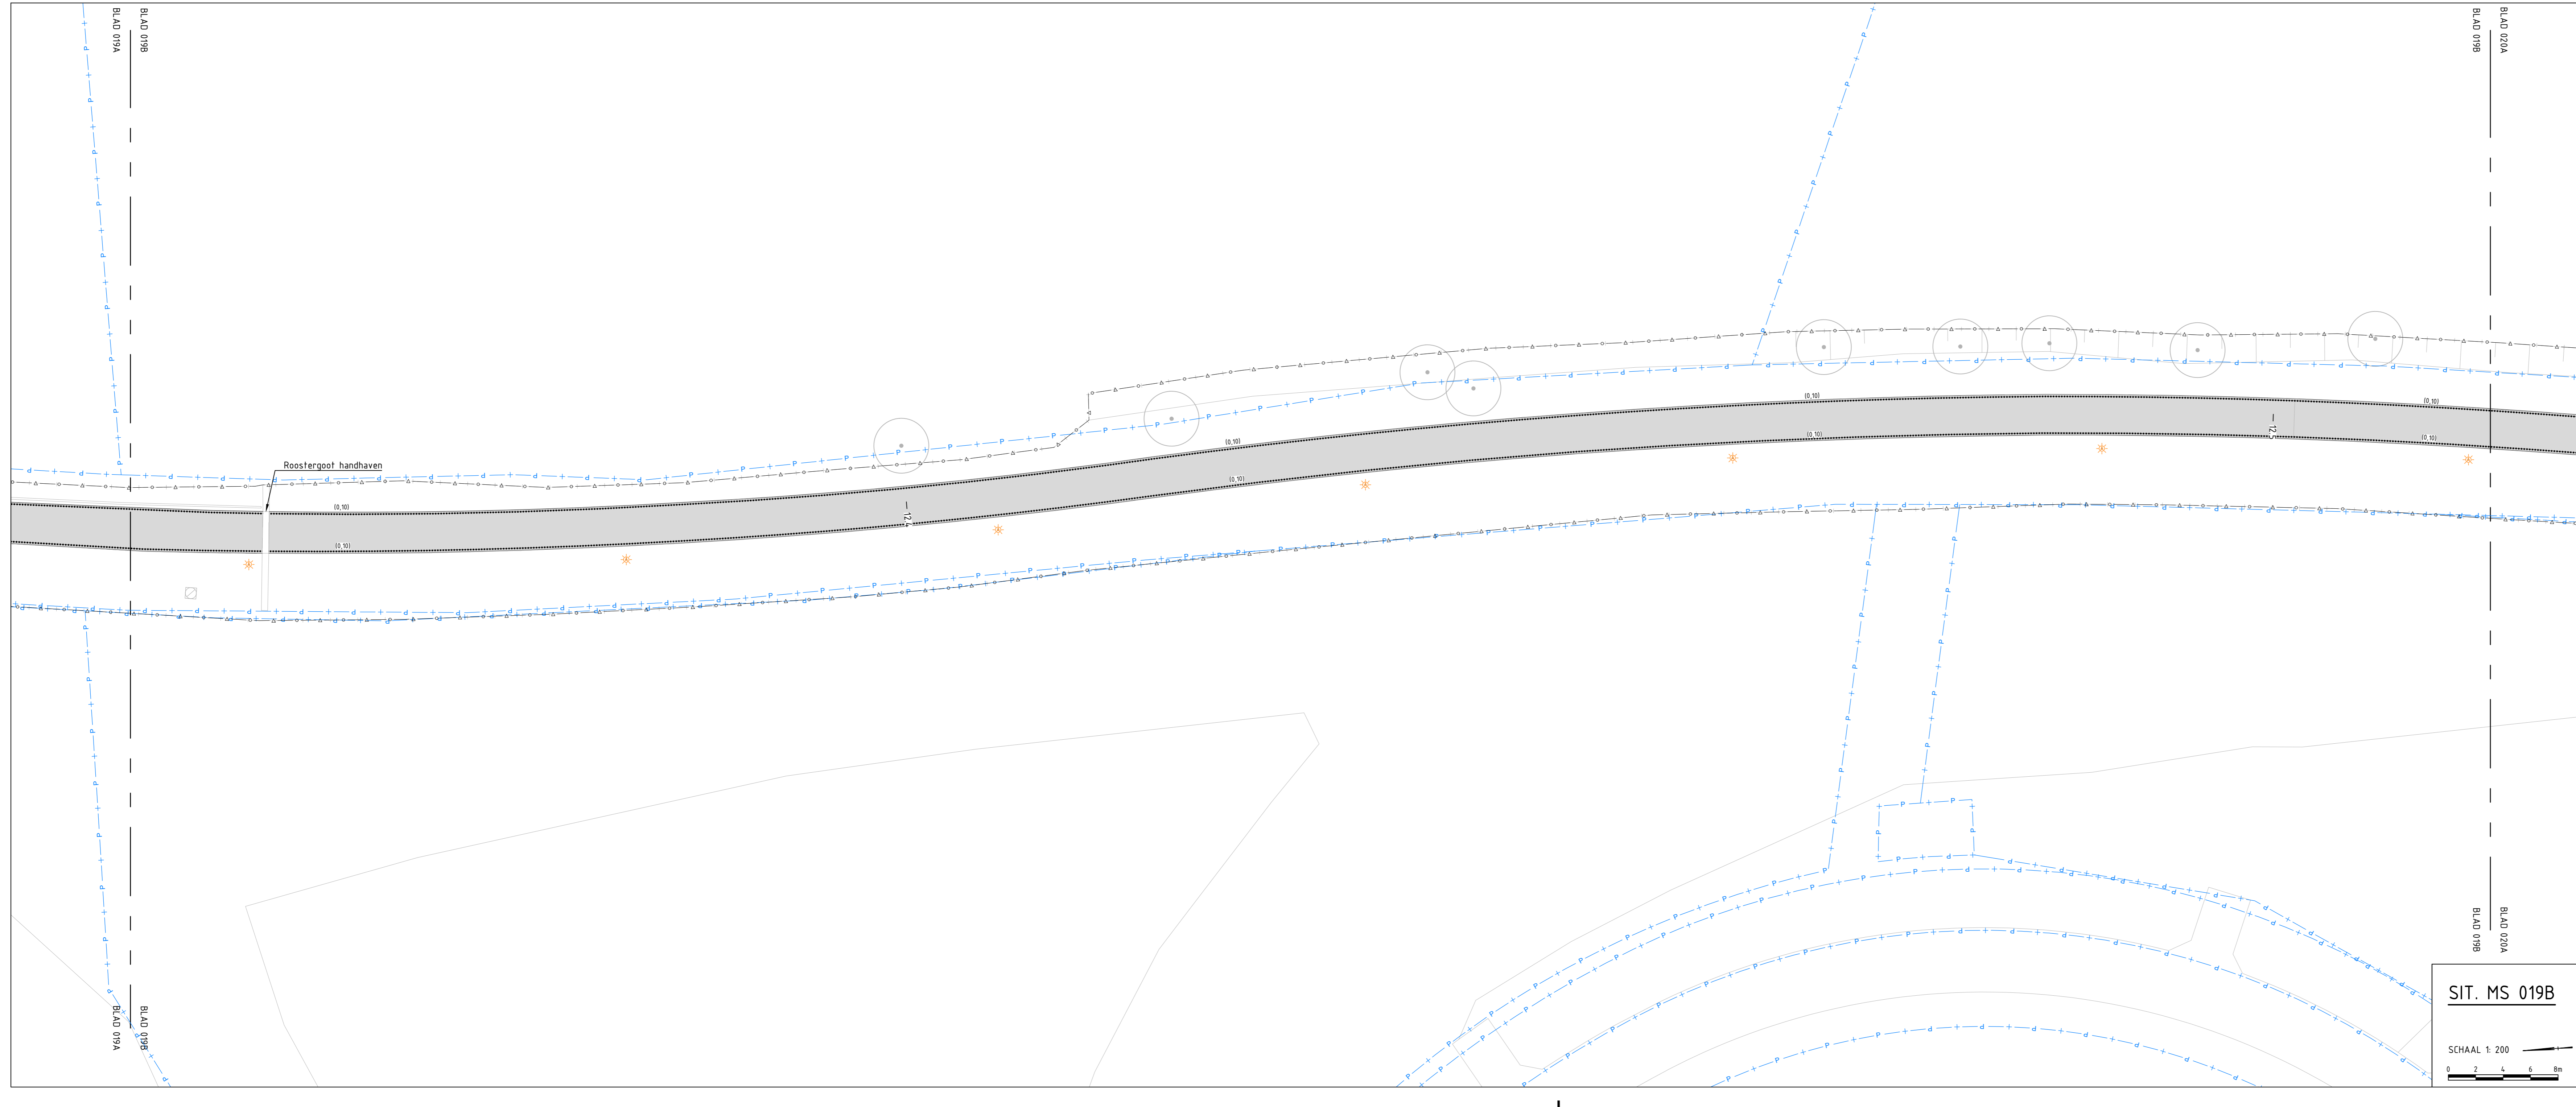

GO!
GREEN OVERVEELIGHEIT

OVERZICHTSVIEW
Schaal 1:30000
0 100 200 300 400 500 600 700 800 900 1000

FASE B 019
Schaal 1:55000
0 50 100 150 200

Definitief

Versie	Datum	Omschrijving	Opsteller	Geautoriseerd	Vrijgegeven	
5.0	24-03-2023	Vijfde uitgave - wijz. puntstak & signing	Mak114	RaVo3	JoGe1	IvMa
4.0	13-02-2023	Vierde uitgave - div. wijz. mark. & signing	Mak114	RaVo3	JoGe1	IvMa
3.0	08-11-2022	Aanpassing volgende symbolen	Mak114	RaVo3	JoGe1	IvMa
2.0	28-10-2022	Definitieve versie - diverse wijzigingen	Mak114	RaVo3	JoGe1	IvMa
1.0	02-08-2022	Definitieve versie	Mak114	RaVo3	JoGe1	IvMa

Heijmans Infra BV
Grafiebaan 67 Postbus 380
5240 AJ Breda t +31 (0)11 543 86 11

heijmans

Documenttype	Tekening
Projectnummer	G017554
Schaal	1:200
Formaat	A0
Uitgave	29 bladen, blad nr. 19
Geboren	
Tekeningnummer	G017554-TEK-3531
Versie	5.0

Parkstadroute
Werkvak 10A - Markeringen & signing UO
Deelgebied B 'Brunssum - Heerlen'
Hectometring 12.19 tot 12.51

Wijz diverse aanpassingen