

LEGENDA MARKERING & SIGNING

ALGEMEEN

- Werkings
- Werkvoers
- Nieuw ontwerp
- Bestaande situatie
- Kadastrale grans
- Geneente grans
- Maatring
- Locatie dwarsprofiel
- Wijziging t.o.v. vorige versie

MARKERING

- Dreihokmarkering 0.30x2.50m en 0.25x4.50m
- Blokstreep 5.5x10.00m
- Blokstreep 5.5x10.00m ontwekking
- Markering 5.5-5.5 streep 10.00
- Markering 5.5 streep 10.00
- Markering verkeersconus en -plaatje

DOORHANGING t.p.v. asfaltverharding

- Kantmarkering 0.50, dots h.o.h. 10cm
- Kantmarkering 0.50, dots h.o.h. 12.5cm
- 2.10-0.30 streep 10.00
- 0.50-0.50 streep 10.00
- 0.50-0.50 streep 10.00

DOORHANGING t.p.v. rijbaanovergang

- Kantmarkering op betonnegel, dots h.o.h. 10 cm
- 2.10-0.30 streep 10.00
- 0.50-0.50 streep 10.00
- 0.50-0.50 streep 10.00
- Markering 5.50-0.50 streep 10.00 op betonnegel
- Markering 5.30-2.10 streep 10.00 op betonnegel

BERODING

- Bord bevestigd op aan te brengen filopaal
- Bord bevestigd op bestaande te handhaven filopaal
- Bord bevestigd op bestaande te vernieuwen filopaal
- Bord bevestigd aan te verwijderen filopaal
- Aan te brengen bebording
- Te handhaven bebording
- Te verwijderen bebording

GREENPLAN

- Te planten, handhaven of verwijderen boom
- Te planten boschopje


WEGEMEBILAIR / RIJBAANRESERVERINGEN

- Aan te brengen lichtmast
- Bestaande lichtmast handhaven
- Bestaande lichtmast vernieuwen
- Te verwijderen lichtmast

ALGEMENE OPMERKINGEN

- Ruimte in reserve
- Ruimte op naar bijbehorende bestemming of documentatie
- Bovengrondse infrastructuur
- ondergrondse infrastructuur
- Buizenleidingen
- Druipvoeren
- Dakvoeren

SIT. MS 020A
SCHAAL 1: 200

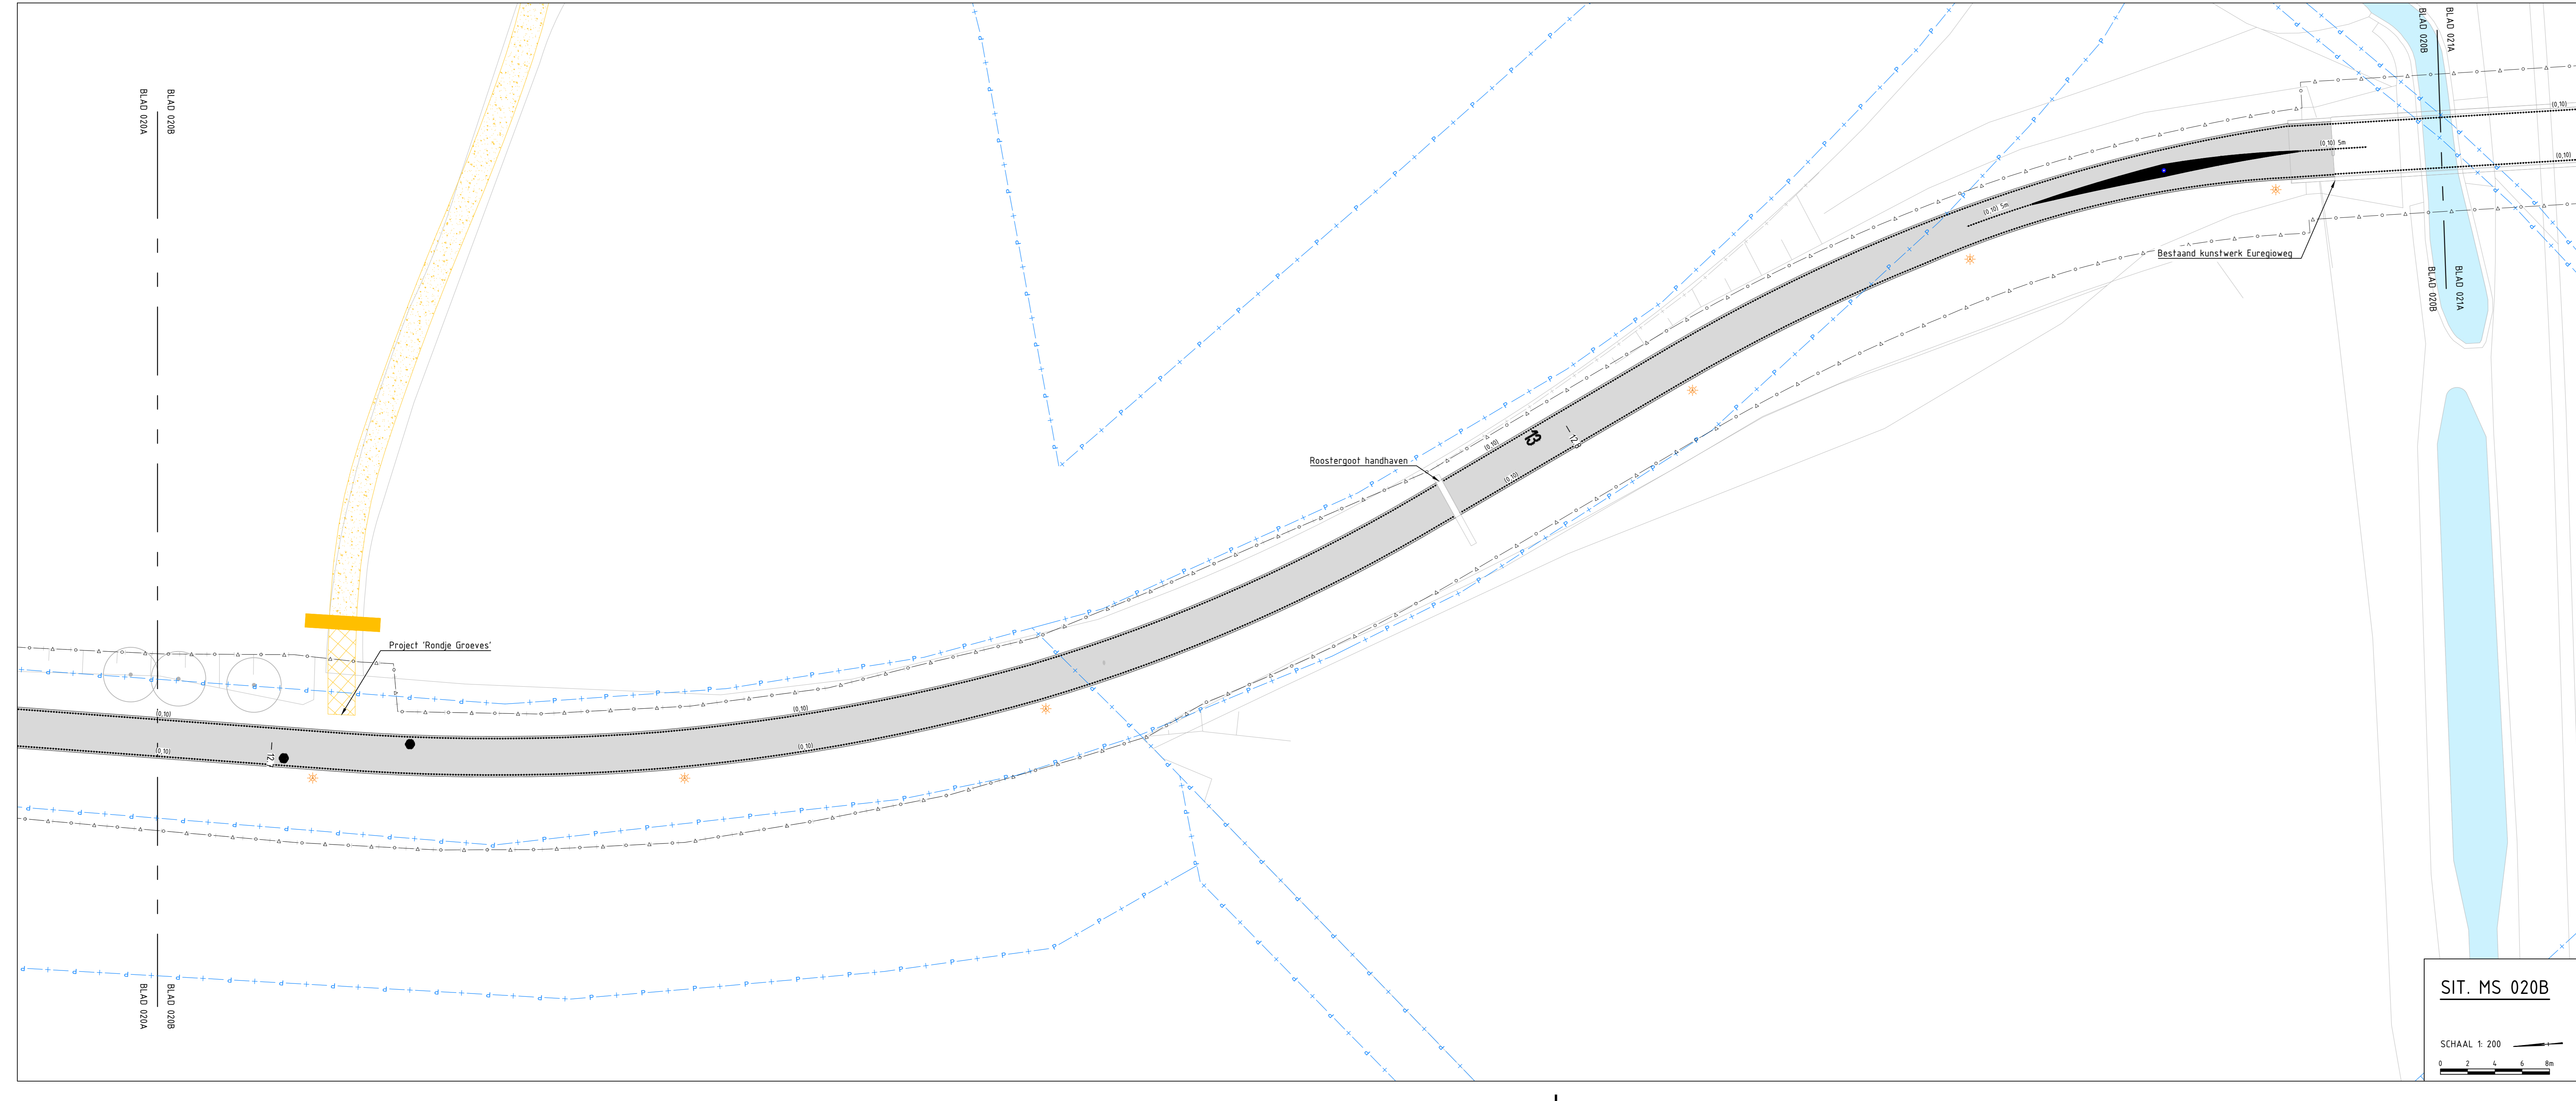

OVERZICHTSVIEW
Schaal 1:30000

FASE B 020
Schaal 1:15000

Definitief

Versie	Datum	Omschrijving	Opsteller	Geoorloofd	Tekenaar	Wetgever
3.0	07-02-2023	Derde uitgave - div. wijz. mark. & signing	MaK114	RaVo3	JoGe1	lvMa
2.0	28-10-2022	Definitieve versie - diverse wijzigingen	MaK114	RaVo3	JoGe1	lvMa
1.0	02-08-2022	Definitieve versie	MaK114	RaVo3	JoGe1	lvMa

Heijmans Infra BV
Grafiebaan 67 Postbus 399 5240 AJ Boombos t +31 (0)15 543 86 11

heijmans
Documentcode: G017554
Projectnummer: G017554
Schaal: 1:200
Formaat: A0
In: 2B-Bladen, blad nr. 20
Geketen
Tekeningnummer: G017554-TEK-3532
Versie: 3.0

Parkstadroute
Werkvak 10A - Markeringen & signing UO
Deelgebied B 'Brunssum - Heerlen'
Hectometreling 12.52 tot 12.86

Wijz diverse aanpassingen