

LEGENDA - MARKERING & SIGNING

	Werkplan		Ontwerp recent uitgevoerd
	Nieuw ontwerp		Ontwerp onderaan de handhaven van de bestaande situatie
	Bestaande situatie		Bestaand verkeersplan
	Bestaande bebouwing		Looisgebied
	Kadastrale grens		Perceel derden
	Gemeente grens		
	Markering		
	Locatie dwarsprofiel		

Wijziging t.o.v. vorige versie

MARKERING

	Driehoeksmarkering 0,30x1,30m op 0,25m/0,50m type thermoplast l.a. 3mm dik		Markering fiets op asfaltverharding of detail 303
	Blokmarkering 0,30x0,30m type thermoplast l.a. 3mm dik		Markering bromfietser op asfaltverharding of detail 304
	Blokmarkering 0,30x0,30m onafwatering of detail 305		Markering landbouwvoertuig op asfaltverharding of detail 305
	Markering 5,5-6,5 streep 10,00 type thermoplast l.a. 3mm dik		Markering ruiter op asfaltverharding of detail 306
	Markering 5,5 streep 10,00 type thermoplast l.a. 3mm dik		Markering voetganger op asfaltverharding of detail 307
	Markering verkeersconspiegel - plateau of detail 790 - 792		Markering voetbalscherm op asfaltverharding of detail 308

BEBOERDING

	Bord bevestigd op aan te brengen fopspaal of detail 309		Bord bevestigd op aan te brengen lichtmast of detail 309
	Bord bevestigd op bestaande te handhaven fopspaal of detail 309		Bord bevestigd op bestaande te handhaven lichtmast of detail 309
	Bord bevestigd op bestaande te verwijderen fopspaal of detail 309		Bord bevestigd op bestaande te verwijderen lichtmast of detail 309
	Aan te brengen bebording of detail 309		Te plaatsen bebording
	Te handhaven bebording		Te verwijderen bebording

GREENPLAN

	Te planten, handhaven of verwijderen boom		Te plaatsen bosbouw
--	---	--	---------------------

WEGMEUBILAIR / RUIMTERESERVERINGEN

	Aan te brengen lichtmast		Bestaande lichtmast verwijderen
	Bestaande lichtmast handhaven		Te verwijderen lichtmast


ALGEMENE OPMERKINGEN

- Plan in meters
- Referentie naar nabijgelegen kenlijnen op de documentplanning G017554-MAX-021A
- Bovengrondse infra tekening
- Bestaande infra tekening
- Bouwkosten tekening
- Overzichtsplan tekening
- Detailteken

Let op: Markeringen t.b.v. rechtsafslag worden te afzonderen van alle afsluipvakken op een separate tekening ontworpen


GO! GREEN ONBEVALLEN

Let op! Hoogspanning

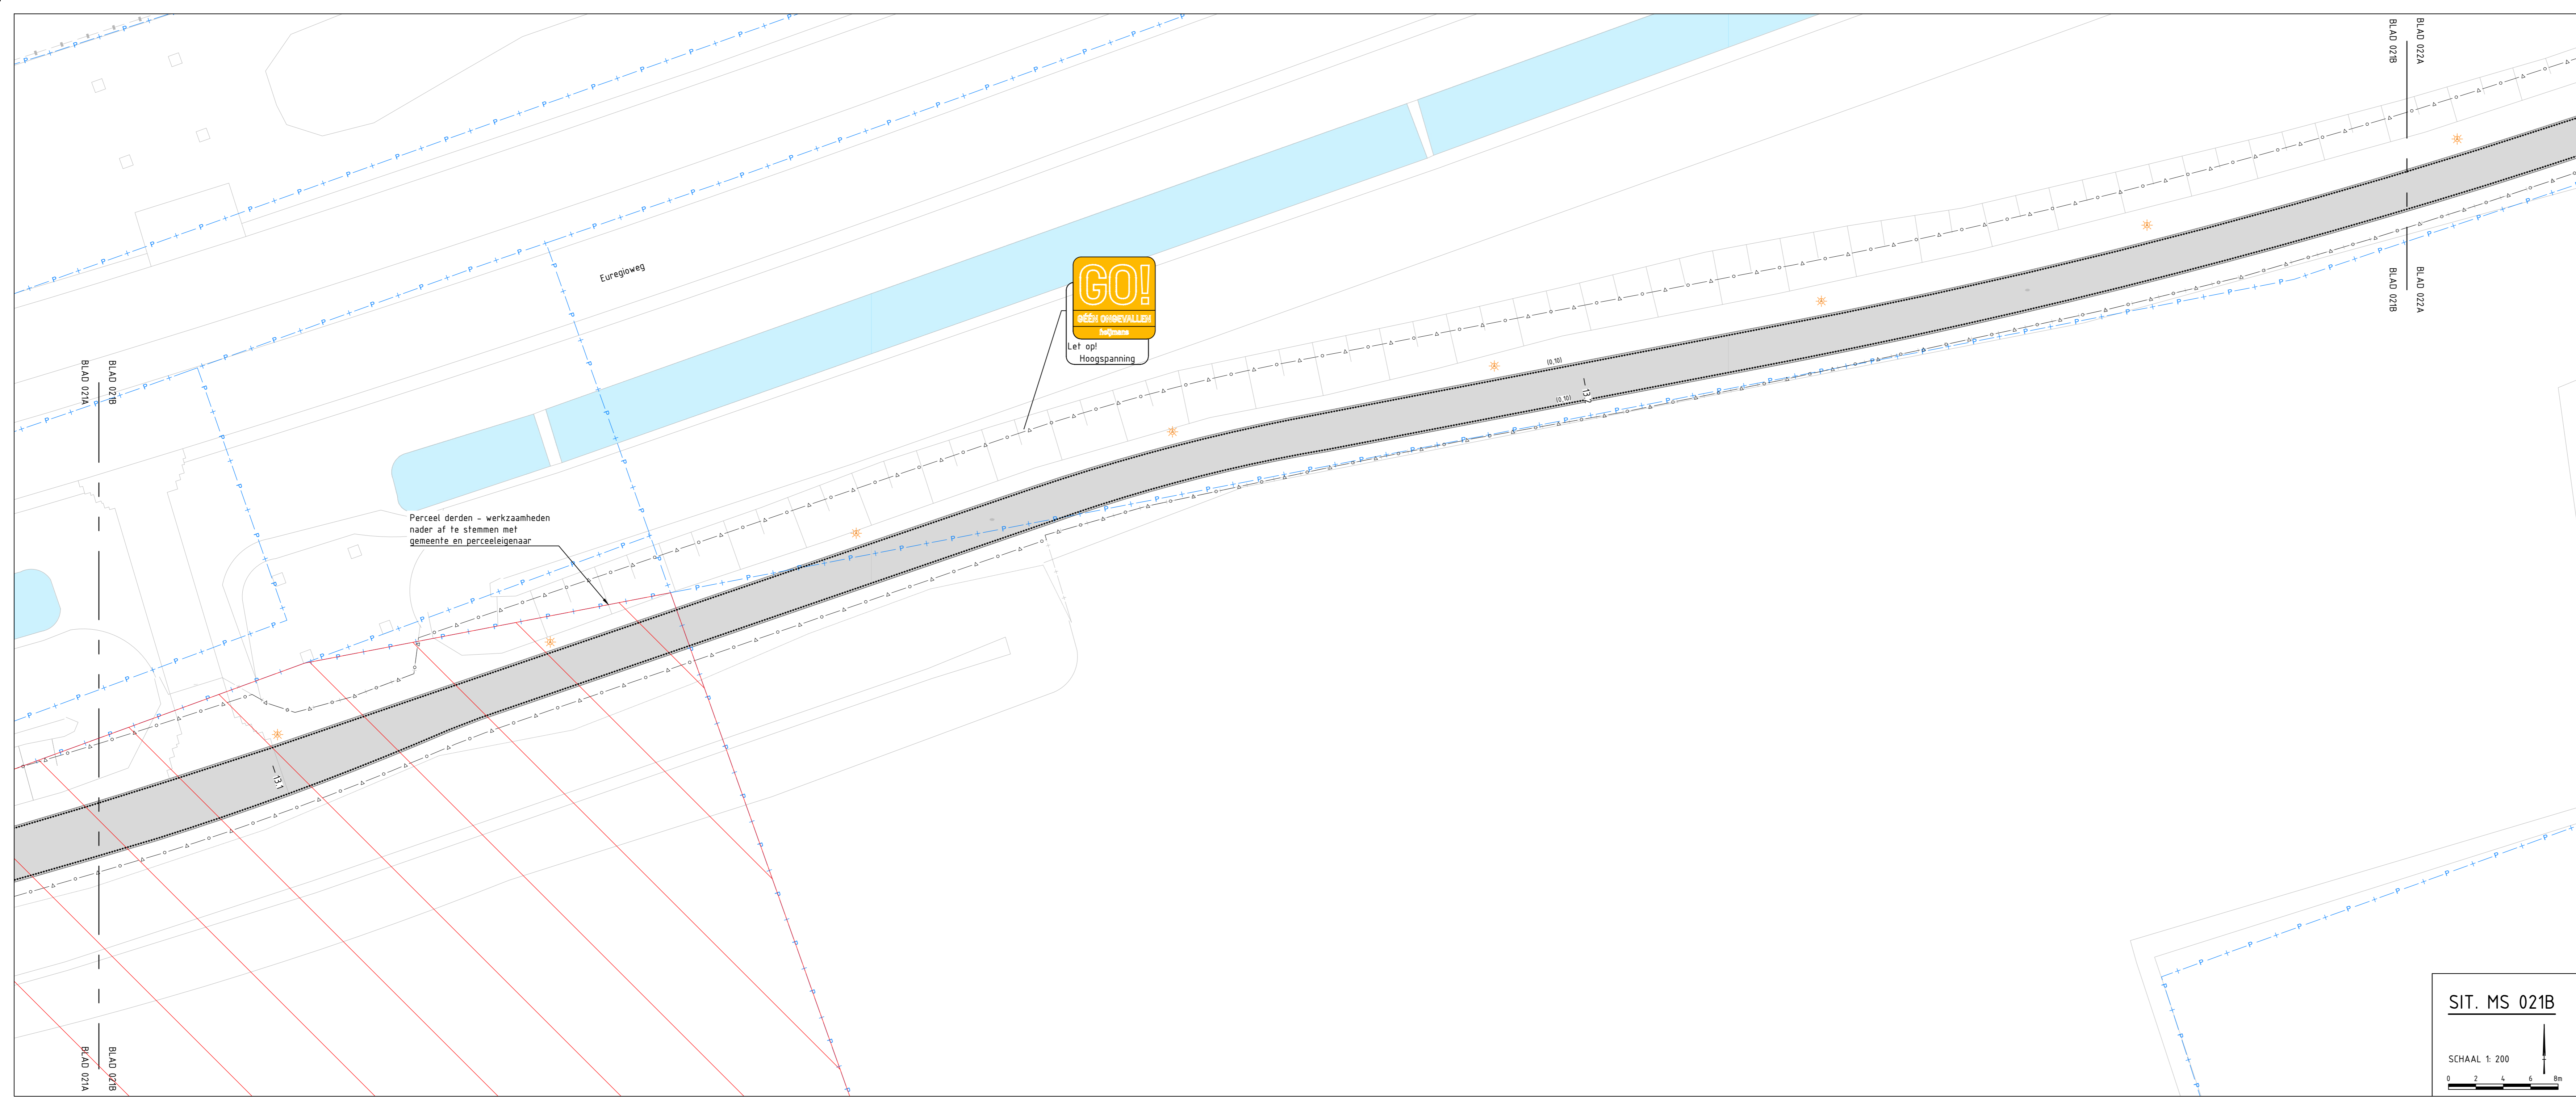

GO! GREEN ONBEVALLEN

Let op! Hoogspanning

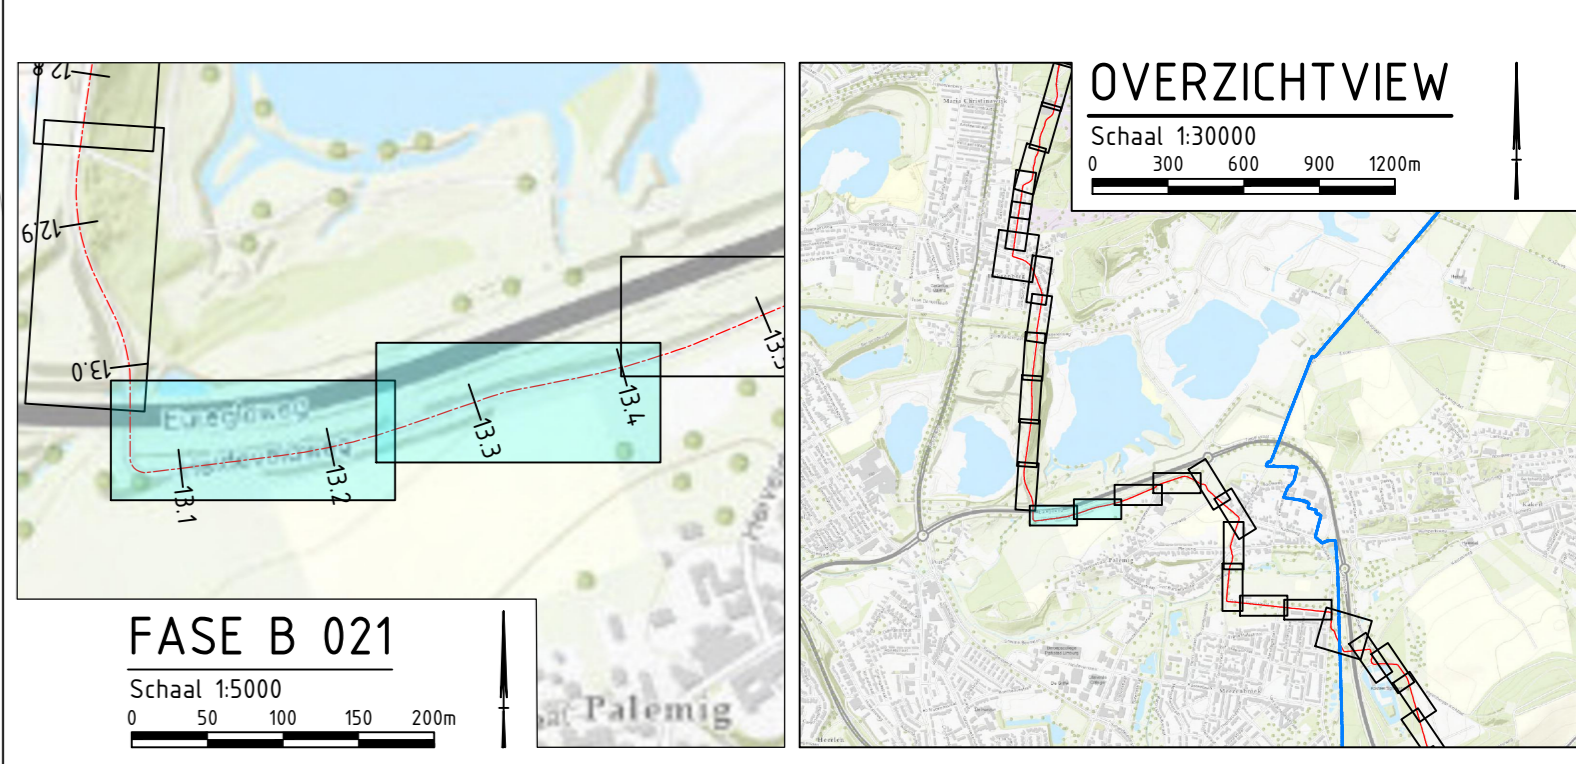

FASE B 021
Schaal 1:15000

Definitief

3.0	07-02-2023	Derde uitgave - div. wijz. mark. & signing	Mak114	RaVo3	JuG01	IvMa
2.0	28-10-2022	Definitieve versie - diverse wijzigingen	Mak114	RaVo3	JuG01	IvMa
1.0	02-08-2022	Definitieve versie	Mak114	RaVo3	JuG01	IvMa

Versie Datum Beschrijving Opsteller Geautoriseerd Vrijgegeven

Heijmans Infra BV
Graafschap 67 Postbus 390
5248 JZ Boxtrop t +31 (0)13 543 86 11

heijmans

Documenttype Tekening
Projectnummer G017554
Schaal 1:200
Formaat A0
In 29 bladen, blad nr. 21
Gebaten
Tekeningnummer G017554-TEK-3533
Versie 3.0

Parkstadroute
Werkvak 10A - Markeringen & signing UO
Deelgebied B 'Brunssum - Heerlen'
Hectometreling 12.87 tot 13.26

SIT. MS 021B
SCHAAL 1:200