

**LEGENDA MARKERING & SIGNING**

**ALGEMEEN**

- Werkruimte
- Werkvoertuig
- Nieuw ontwerp
- Bestaande situatie
- Bestaande bebouwing
- Kadastrale grans
- Geneente grans
- Metreling
- Locatie dwarsprofiel
- Wijziging t.o.v. vorige versie

**MARKERING**

- Dreihokmarkering 0,30x2,30m en 0,50x0,50m
- Blokstrep 5,5x0,50m
- Blokstrep 5,5x0,50m ontkenning
- Markering 5,5-5,5 streep 0,30m
- Markering 5,5 streep 0,30m
- Markering verkeersregelplaat en -plaatje
- Dittheekening t.p.v. asfaltverharding
- Dittheekening t.p.v. scheidingsverharding
- Kantmarkering op betong, dikte h.o.h. 10cm
- Kantmarkering op beton, dikte h.o.h. 10cm
- Kantmarkering op beton, dikte h.o.h. 10cm
- Markering 5,5-5,5 streep 0,30m op betong
- Markering 5,5-5,5 streep 0,30m op betong
- Markering 5,5-5,5 streep 0,30m op betong

**BEBOORDING**

- Bord beveiligd op aan te brengen filoplaat
- Bord beveiligd op bestaande te handhaven filoplaat
- Bord beveiligd op bestaande te verplaatsen filoplaat
- Bord beveiligd aan te verwijderen filoplaat
- Aan te brengen bebording
- Te handhaven bebording
- Te verwijderen bebording

**GROENPLAN**

- Te planten, handhaven of verwijderen boom
- Te planten boscage

**WEGMEUBILAIR / RUIMTERESERVERINGEN**


- Aan te brengen lichtmast
- Bestaande lichtmast handhaven
- Bestaande lichtmast verplaatsen
- Te verwijderen lichtmast

**ALGEMENE OPMERKINGEN**

- Ruimte in meters
- Werkruimte en -voertuig t.o.v. NAB
- Verwijzing naar bijbehorende tekeningen op documentnummer G017554-MAX-327N
- Berekening infra tekening
- Berekening infra tekening
- Berekening infra tekening
- Berekening infra tekening
- Berekening infra tekening

**SIT. MS 022A**

**SCHAAL 1:200**

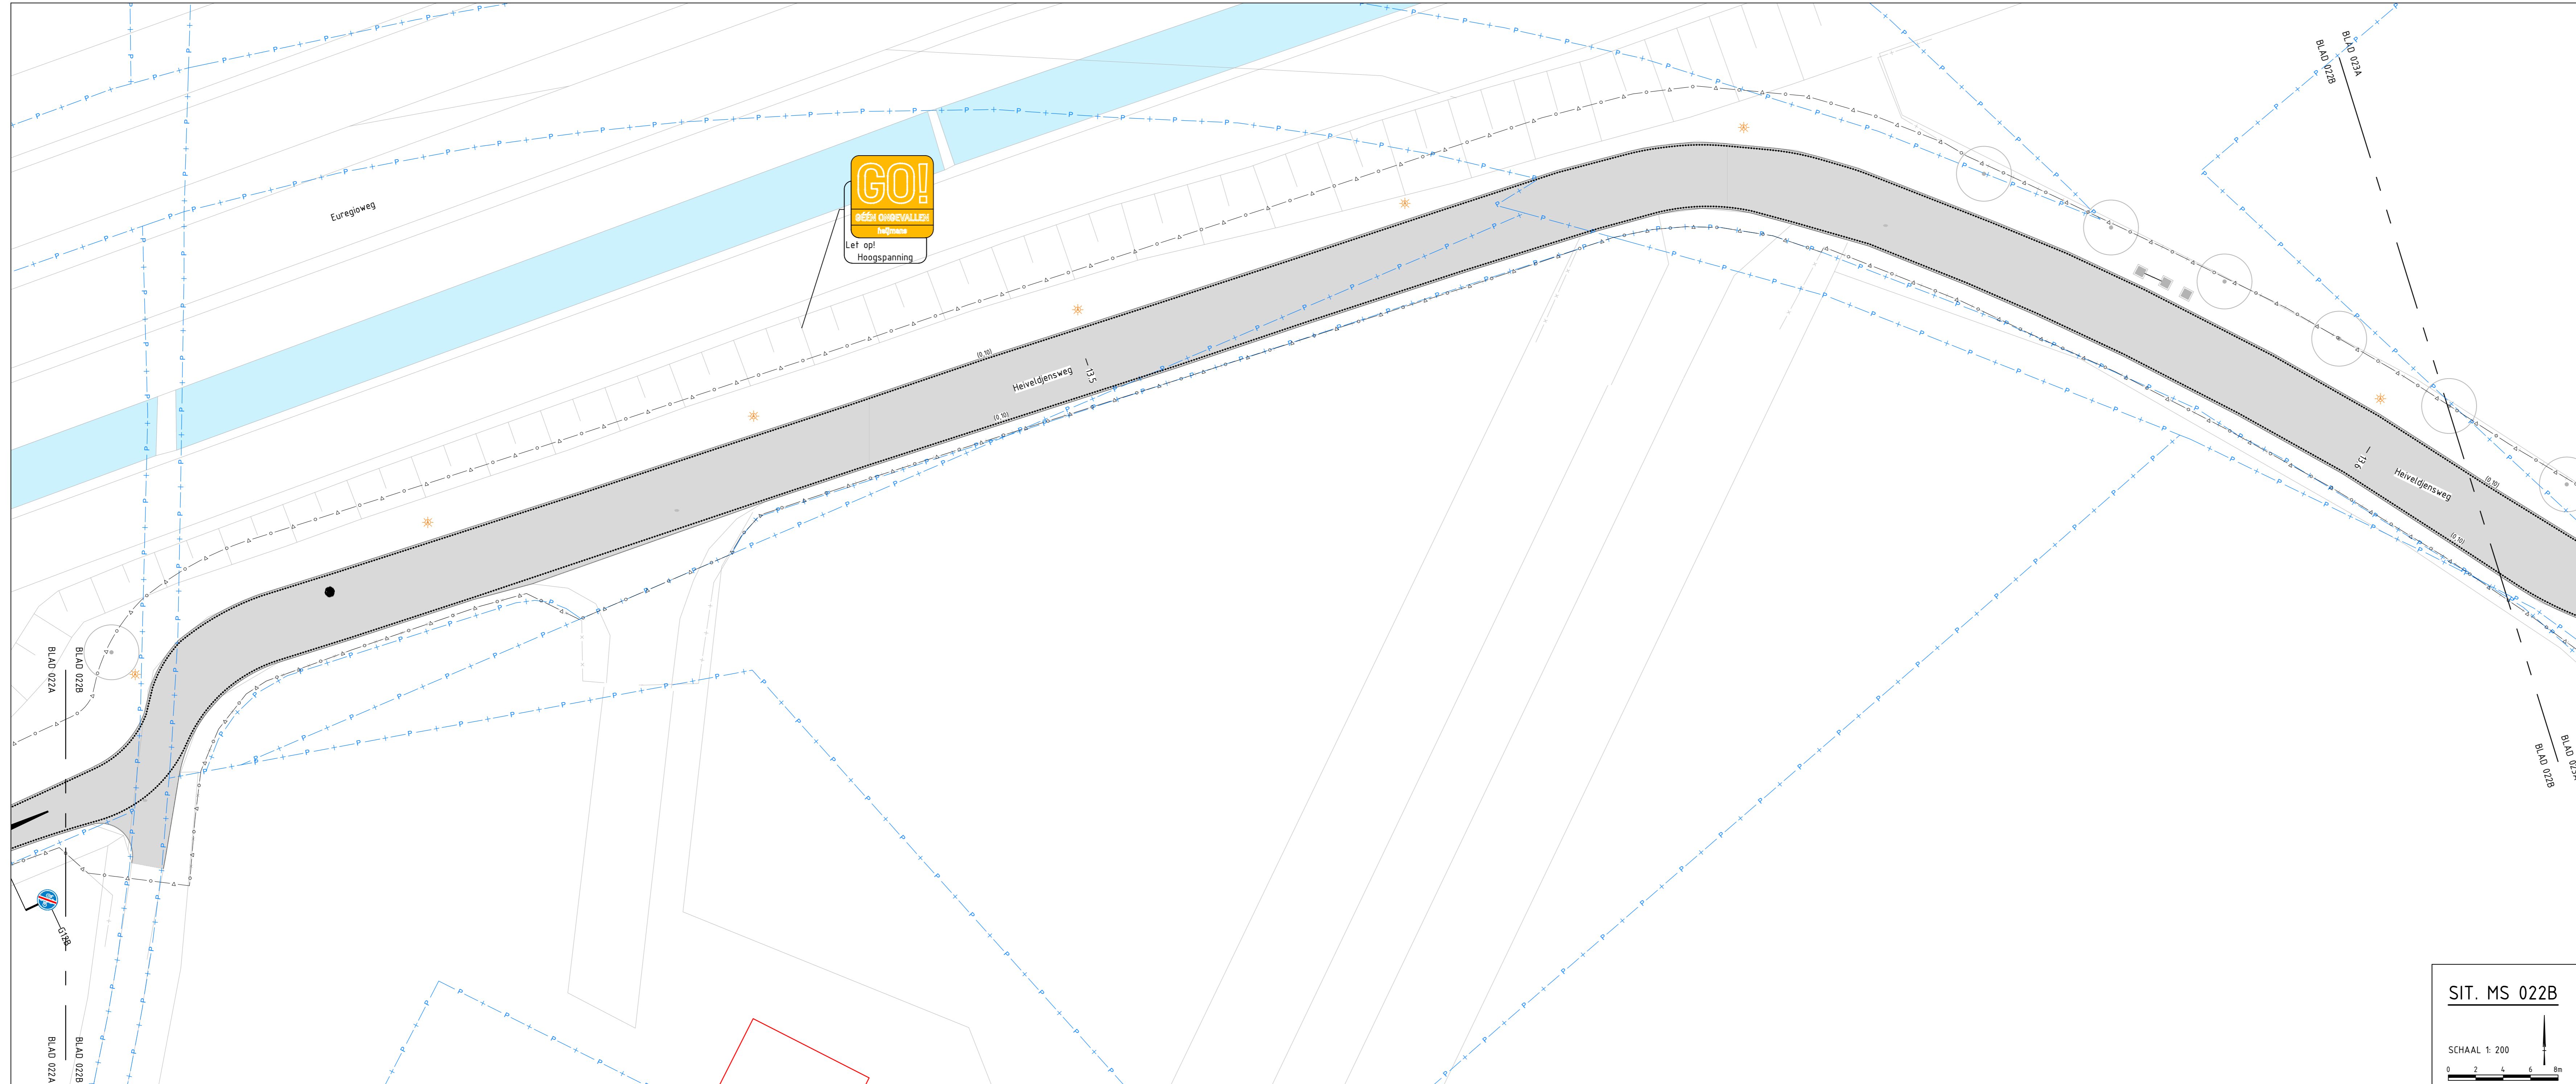

**OVERZICHTSPLAN**

**OVERZICHTSPLAN**

**FASE B 022**

**SCHAAL 1:15000**

**SCHAAL 1:30000**

**Definitief**

Versie	Datum	Oprichting	Geautoriseerd	Wijzigingen
4.0	01-02-2023	Vierde uitgave - div. wijz. mark. & signing	MaK14	RaVo3
3.0	08-11-2022	Aanpassing volgrijde symbolen	MaK14	RaVo3
2.0	28-10-2022	Definitieve versie - diverse wijzigingen	MaK14	RaVo3
1.0	02-08-2022	Definitieve versie	MaK14	RaVo3

**Heijmans Infra BV**

**heijmans**

**Parkstadroute**

**Werkvak 10A - Markeringen & signing UO**

**Deelgebied B 'Brunssum - Heerlen'**

**Hectometreling 13.27 tot 13.60**

**SIT. MS 022B**

**SCHAAL 1:200**

Wijz diverse aanpassingen