

LEGENDA MARKERING & SIGNING

ALGEMEEN

- Werkruimte
- Werkvoertuig
- Nieuw ontwerp
- Bestaande situatie
- Kadastrale grans
- Geneente grans
- Metreering
- Locatie dwarsprofiel
- Wijziging t.o.v. vorige versie

MARKERING

- Dreihokmarkering 0,30x2,30m en 0,20x0,50m
- Blokstreep 5,5x0,50m
- Markering 5,5-4,5 streep 0,30m
- Markering 5,5 streep 0,30m
- Markering verkeersconspiegel en -plaatje
- Dittheekmarkering t.p.v. asfalteringsverharding
- Kantmarkering op betonnen, dikte 5,0 x 10,0 cm
- Markering op betonplaat, dikte 5,0 x 10,0 cm
- Markering 5,5-4,5 streep 0,30m op betonnen
- Markering 5,5-2,0 streep 0,30m op betonnen

BEBOORDING

- Bord bevestigd op aan te brengen flespaal
- Bord bevestigd op bestaande te handhaven flespaal
- Bord bevestigd op bestaande te verplaatsen flespaal
- Bord bevestigd aan te verwijderen flespaal
- Aan te brengen bebording
- Te handhaven bebording
- Te verwijderen bebording

GROENPLAN

- Te planten, handhaven of verwijderen bomen
- Te planten boscage


WEGMEUBILAIR / RUIMTERESERVERINGEN

- Aan te brengen lichtmast
- Bestaande lichtmast handhaven
- Bestaande lichtmast verplaatsen
- Te verwijderen lichtmast

ALGEMENE OPMERKINGEN

- Plan in meters
- Referentie naar t.a.v. NAP
- Verwijzing naar bijbehorende tekeningen op documentenlijst G017554-MAX-3276
- Bouwgrenzen infra tekening
- Ontwerpgrenzen infra tekening
- Buissluiting tekening
- Overstroomings tekening
- Databeek

SIT. MS 023A
SCHAAL 1:200

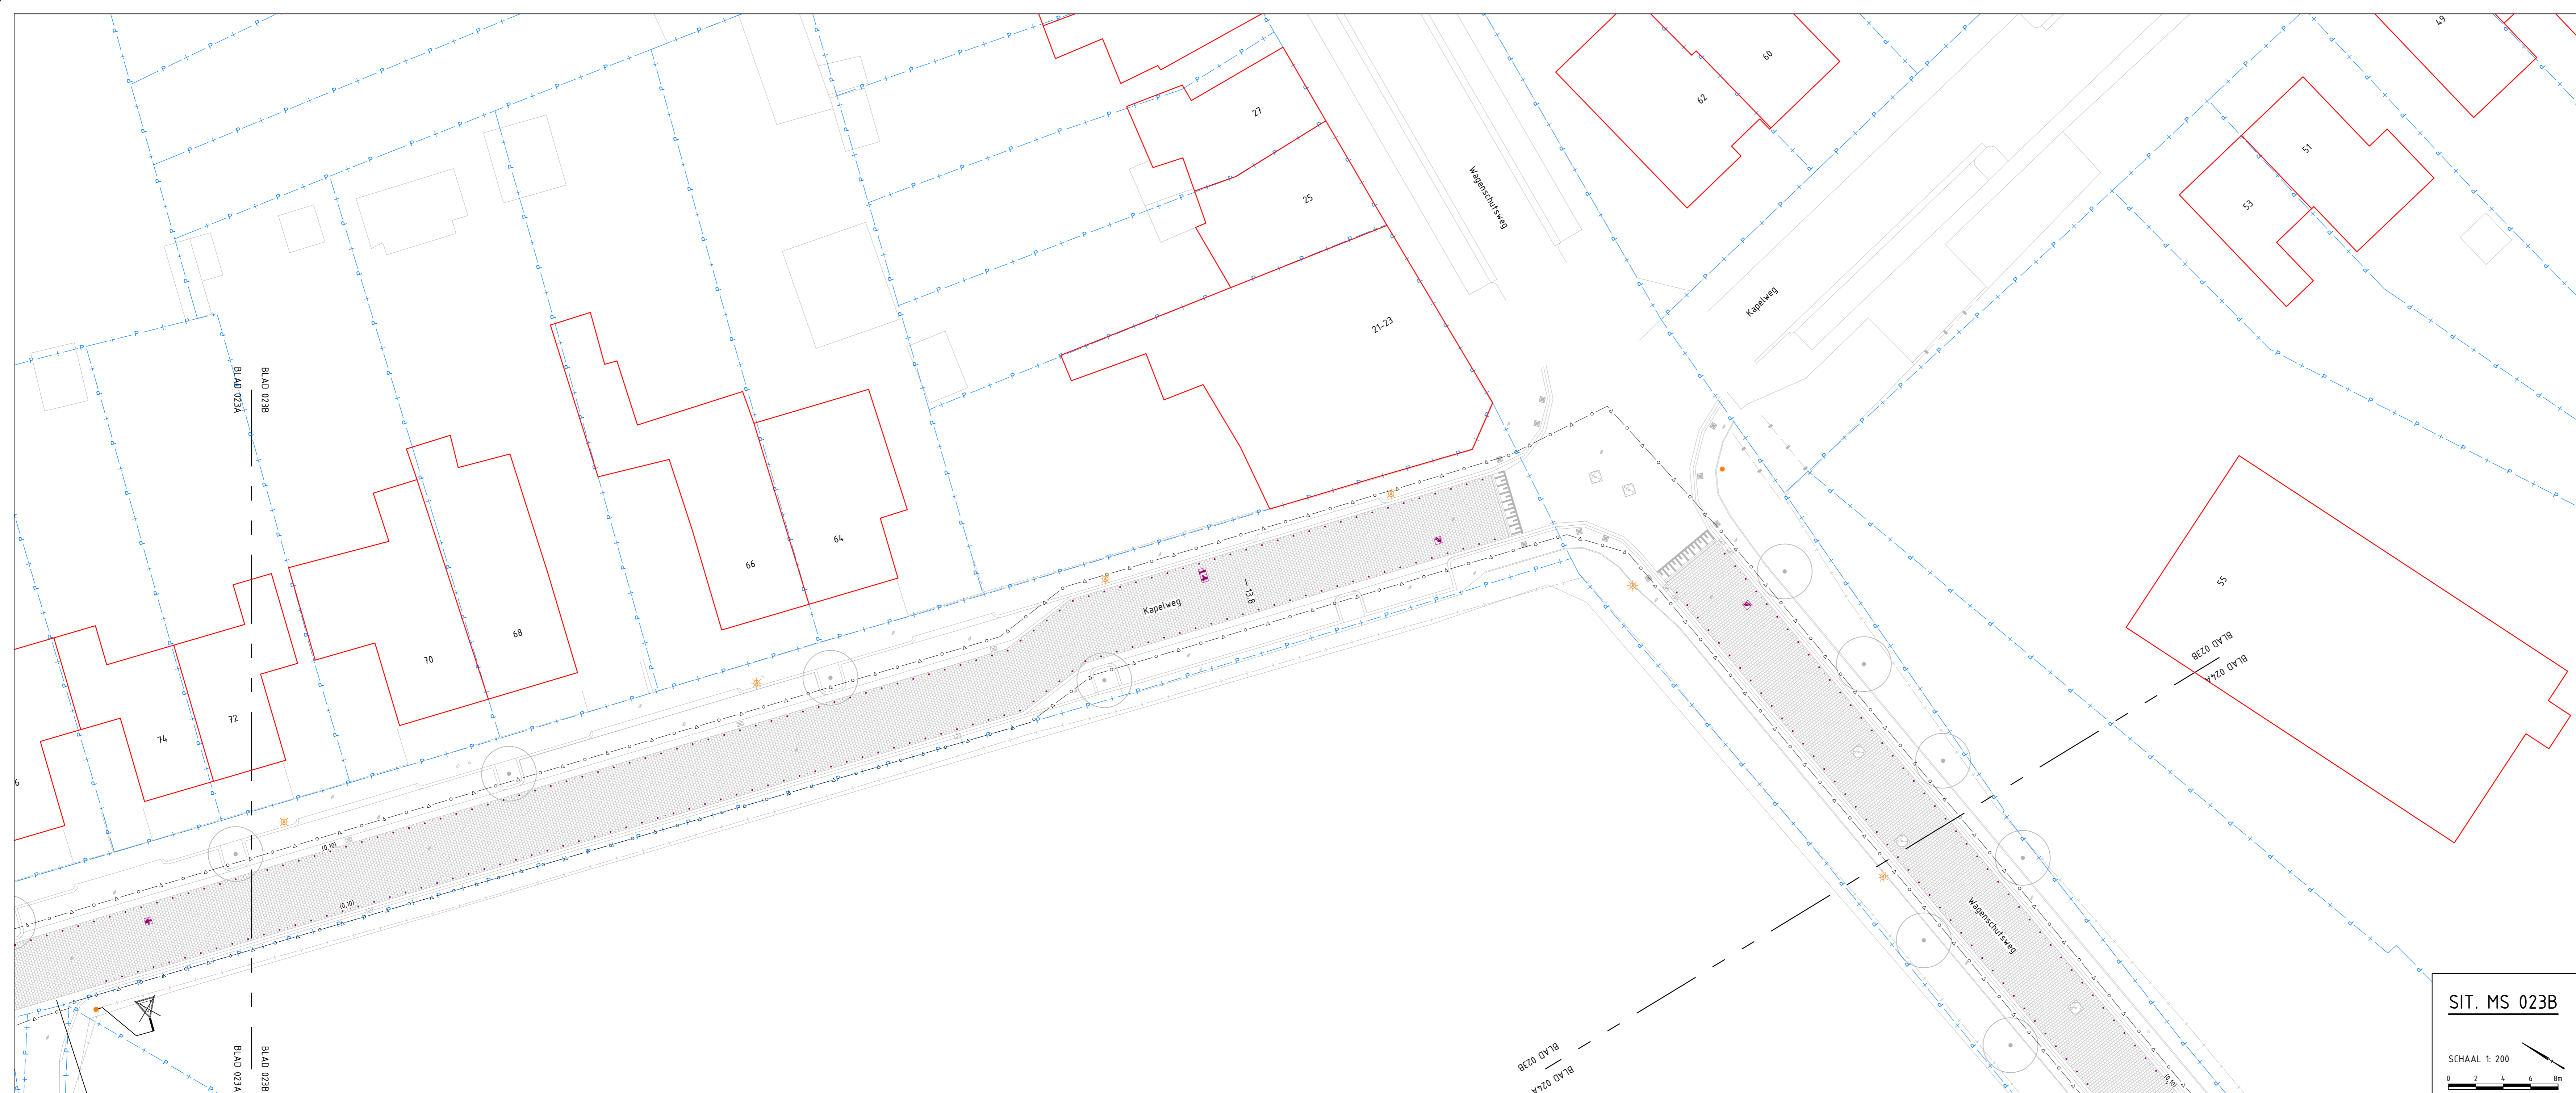

SIT. MS 023B
SCHAAL 1:200

OVERZICHTSVIEW
Schaal 1:30000

FASE B 023
Schaal 1:5000

Definitief

Versie	Datum	omschrijving	Opsteller	Geautoriseerd	Vrijgegeven	
4.0	01-02-2023	Vierde uitgave - div. wijz. mark. & signing	Mak114	RaVo3	JoGe1	IvMa
3.0	08-11-2022	Aanpassingen pijlen t.p.v. elementenverh.	Mak114	RaVo3	JoGe1	IvMa
2.0	28-10-2022	Definitieve versie - diverse wijzigingen	Mak114	RaVo3	JoGe1	IvMa
1.0	02-08-2022	Definitieve versie	Mak114	RaVo3	JoGe1	IvMa

Heijmans Infra BV
Graaflaban 67 Postbus 380
5204 AJ Breda t +31 (0)11 543 86 11

heijmans
Documenttype: Tekening
Projectnummer: G017554
Schaal: 1:200
Formaat: A0
Blz: 29 van 33
Gebaten
Tekeningnummer: G017554-TEK-3535
Versie: 4.0

Wijz diverse aanpassingen