

LEGENDA MARKERING & SIGNING

ALGEMEEN

- Werkruimte
- Werkvoortgang
- Nieuw ontwerp
- Bestaande situatie
- Kadastrale grens
- Geneente grens
- Metreering
- Locatie dwarsprofiel
- Wijziging t.o.v. vorige versie
- Ontwerp recent uitgevoerd
- Ontwerp onderaan te nemen
- Bestaand verkeersplan
- Landingsgebied
- Perceel derden

MARKERING

- Dreihokmarkering 0,30x2,30m en 0,50x0,50m
- Blokmarkering 0,50x0,50m
- Markering 5,5-4,5 streep 0,30m
- Markering 5,5 streep 0,30m
- Markering verkeersborden en -plaatjes
- Dreihokmarkering t.p.v. asfaltverharding
- Kantmarkering 0,30m, 0,50m, 1,00m
- 2,30-0,30 streep 0,30m
- 0,30x0,30 streep 0,30m
- Markering 5,50-0,50 streep 0,30m
- Markering 5,30-2,30 streep 0,30m
- Dreihokmarkering t.p.v. rijstrookverharding
- Kantmarkering op betonnen, 0,30m x h.o.h. 0,30m
- Kantmarkering op betonnen, 0,50m x h.o.h. 0,50m
- 2,30-0,30 streep 0,30m op beton
- Markering 5,50-0,50 streep 0,30m op beton
- Markering 5,30-2,30 streep 0,30m op beton

BEBOORDING

- Bord bevestigd op aan te brengen fiespaal
- Bord bevestigd op bestaande te handhaven fiespaal
- Bord bevestigd op bestaande te verwijderen fiespaal
- Aan te brengen bebording
- Te handhaven bebording
- Te verwijderen bebording
- Bord bevestigd op aan te brengen lichtmast
- Bord bevestigd op bestaande te handhaven lichtmast
- Bord bevestigd op bestaande te verwijderen lichtmast

GRONPLAAN

- Te planten, handhaven of verwijderen boom
- Te planten boscage

WEGMEUBILAIR / RUIMTERESERVERINGEN


- Aan te brengen lichtmast
- Bestaande lichtmast handhaven
- Bestaande lichtmast verwijderen
- Te verwijderen lichtmast

ALGEMENE OPMERKINGEN

- Ruimte in meters
- Hoofdweg naar rijstrookverharding
- Bestaande infra te behouden
- Bestaande infra te verwijderen
- Bestaande bebording te behouden
- Bestaande bebording te verwijderen

SIT. MS 024A

SCHAAL 1:200

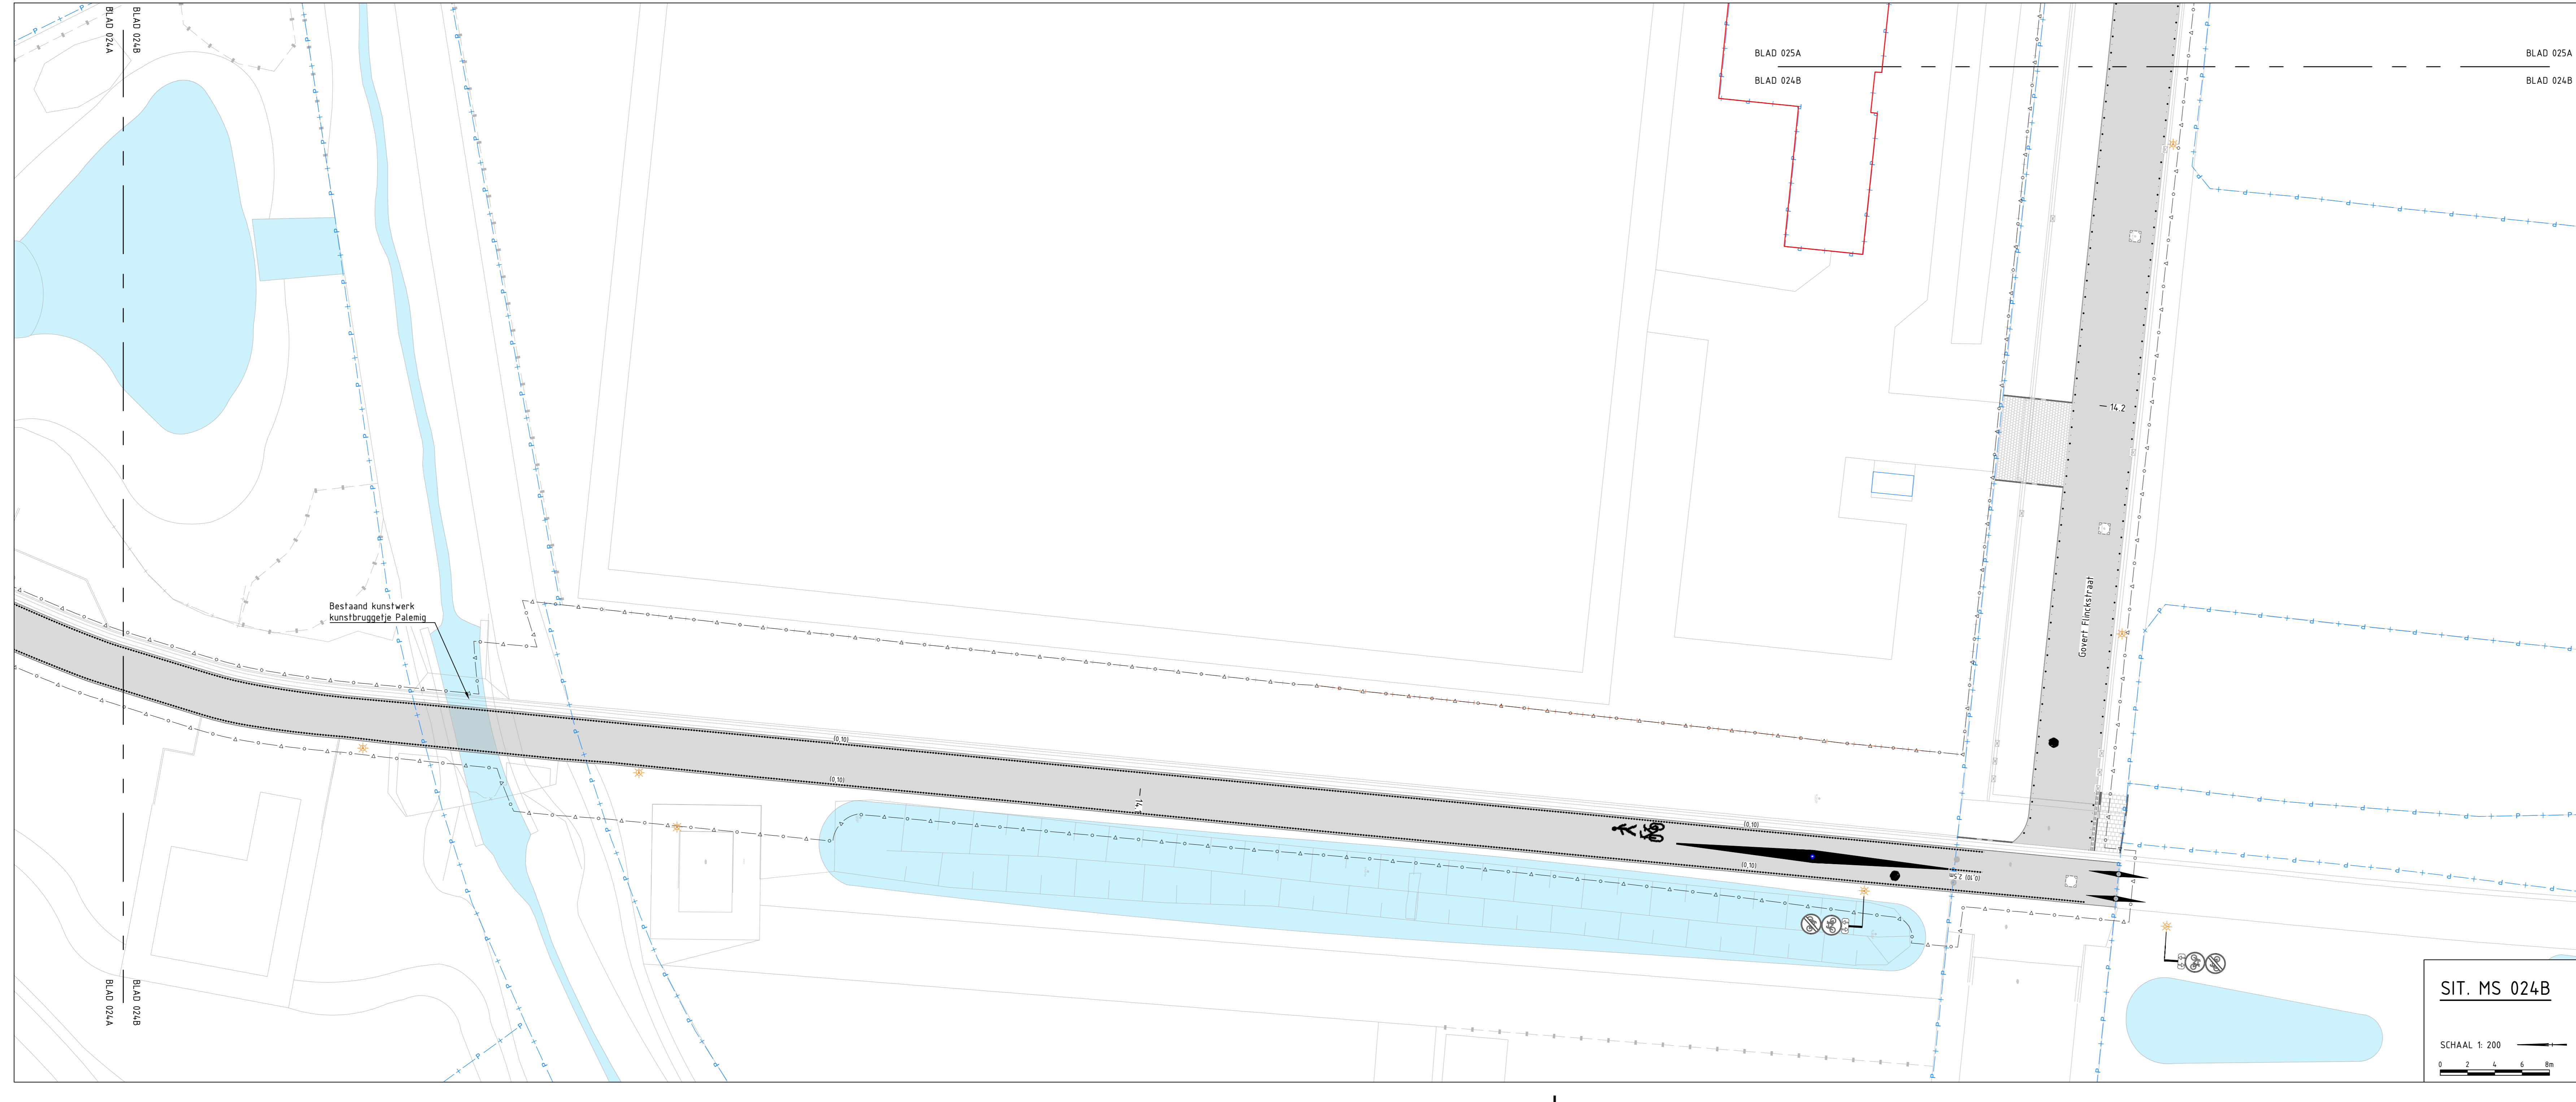

SIT. MS 024B

SCHAAL 1:200

OVERZICHTSVIEW

Schaal 1:30000

FASE B 024

Schaal 1:5000

Definitief

Versie	Datum	Omschrijving	Opsteller	Goedgekeurd	Geautoriseerd	Vrijgegeven
4.0	01-02-2023	Vierde uitgave - div. wijz. mark. & signing	Mak114	RaVo3	JuGe1	IvMa
3.0	08-11-2022	Aanpassingen pijlen t.p.v. elementenverh.	Mak114	RaVo3	JuGe1	IvMa
2.0	28-10-2022	Definitieve versie - diverse wijzigingen	Mak114	RaVo3	JuGe1	IvMa
1.0	02-08-2022	Definitieve versie	Mak114	RaVo3	JuGe1	IvMa

Heijmans Infra BV

Graafsteden 67 Postbus 399
5204 AJ Breda t +31 (0)11 543 86 11

heijmans

Documenttype: Tekening
Projectnummer: G017554
Schaal: 1:200
Formaat: A0
In: 29 bladen, blad nr. 24
Gebaten
Tekeningnummer: G017554-TEK-3536
Versie: 4.0

Parkstadroute
Werkvak 10A - Markeringen & signing UO
Deelgebied B 'Brunssum - Heerten'
Hectometreering 13.87 tot 14.22

Wijz diverse aanpassingen

