


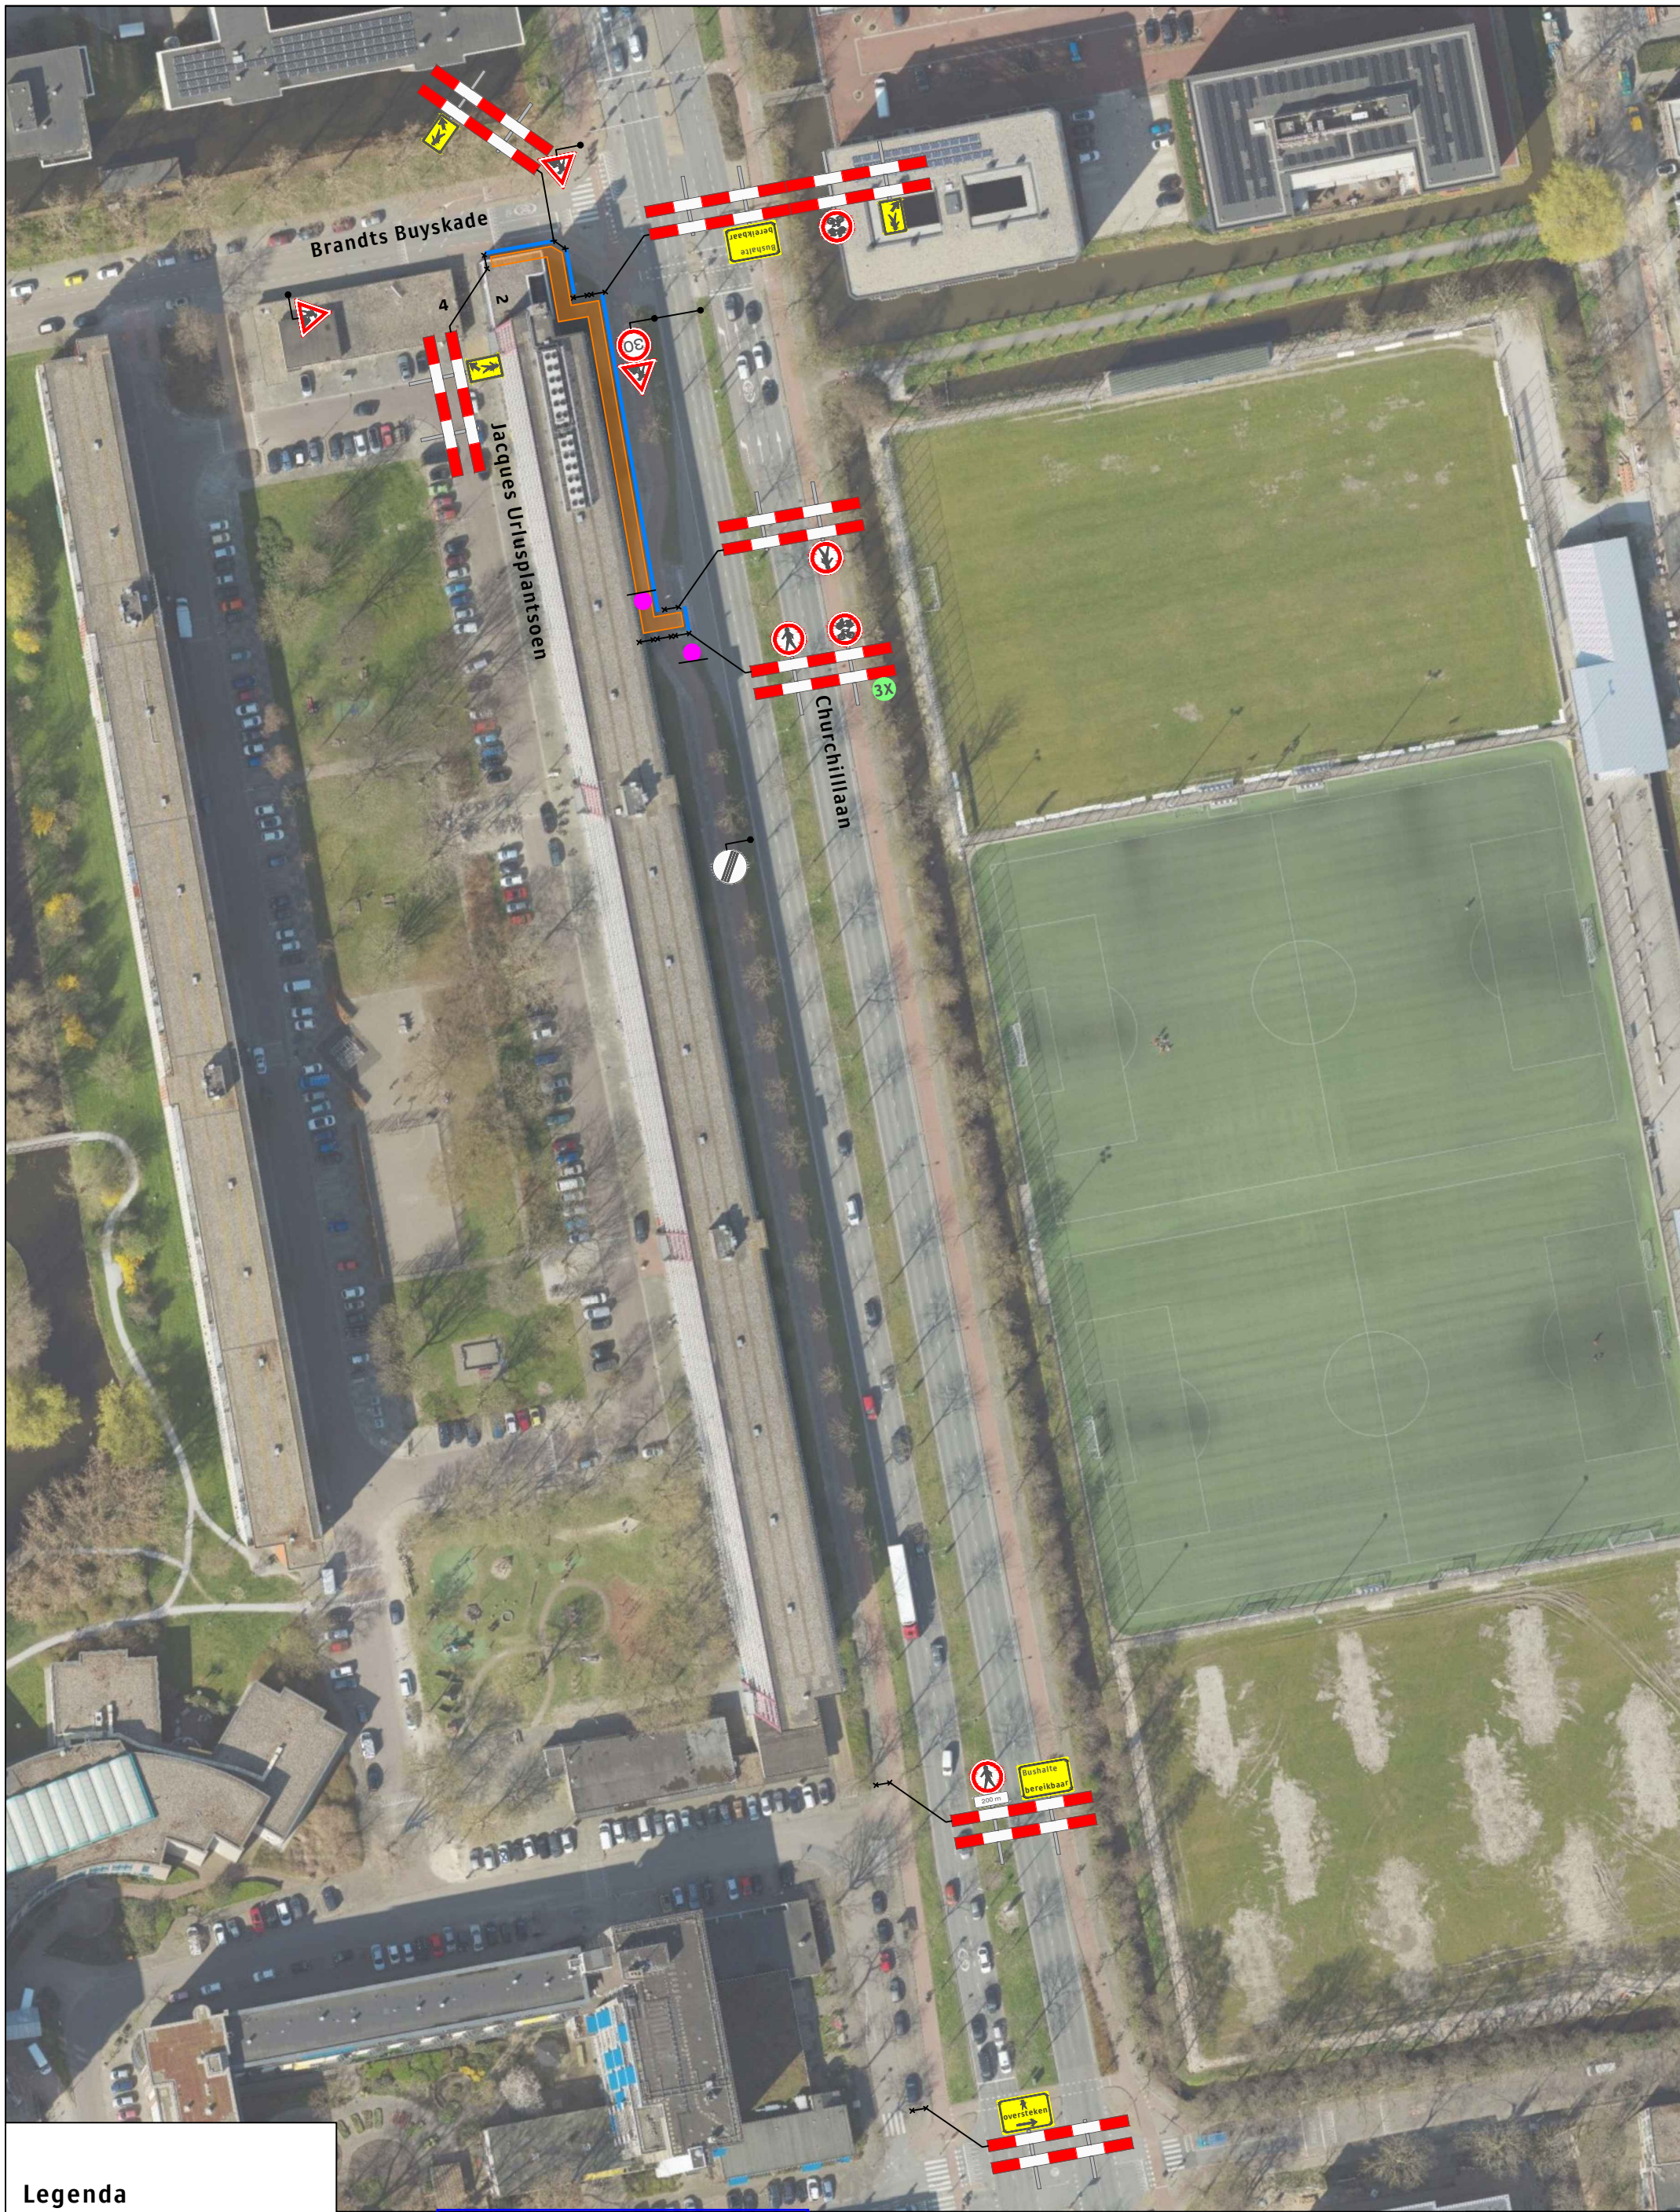

Legenda

- Werkruimte
- Bakens (ca. 75 m)

Dit fiets- en voetpad is dicht

X t/m X


2X

Behoort bij beschikking van
Burgemeester en Wethouders
van Leiden


BV.Z24/3627078




Werkvakindeling voetpad

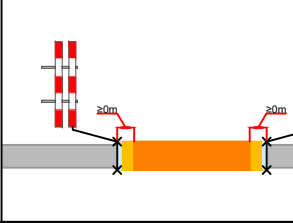


Werkvakindeling fietspad

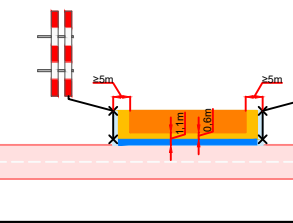

Werkvakindeling fietspad

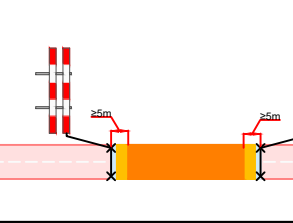

Werkvakindeling ETW

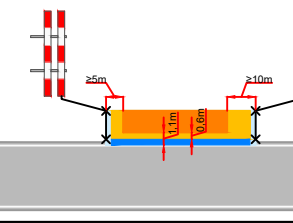

Opdrachtgever: **dynnig**
energising mobility

Project: Jacques Urlusplantsoen te Leiden

Onderdeel: Verkeersmaatregelen met omleiding	Afstand VRI: ... m
Aard werkzaamheden opdr.gever: Ondergrondse infrastructuur	K54368
Getekend : JC van der Heijden	Datum : 06-10-2022
Gecontroleerd : H. Abarkan	Datum : 06-10-2022
Referentienr. : 123-03550	Tekeningnummer: 122-04005-01
Formaat: A2 Schaal: nvt Status: Concept	Plaatsing conform CROW 96a en 96b - Conflicterende bebording / bewegwijzering afdekken

Versluys verkeersmaatregelen bv
Bodegraven - Edre - Rotterdam - Vijfhuizen