



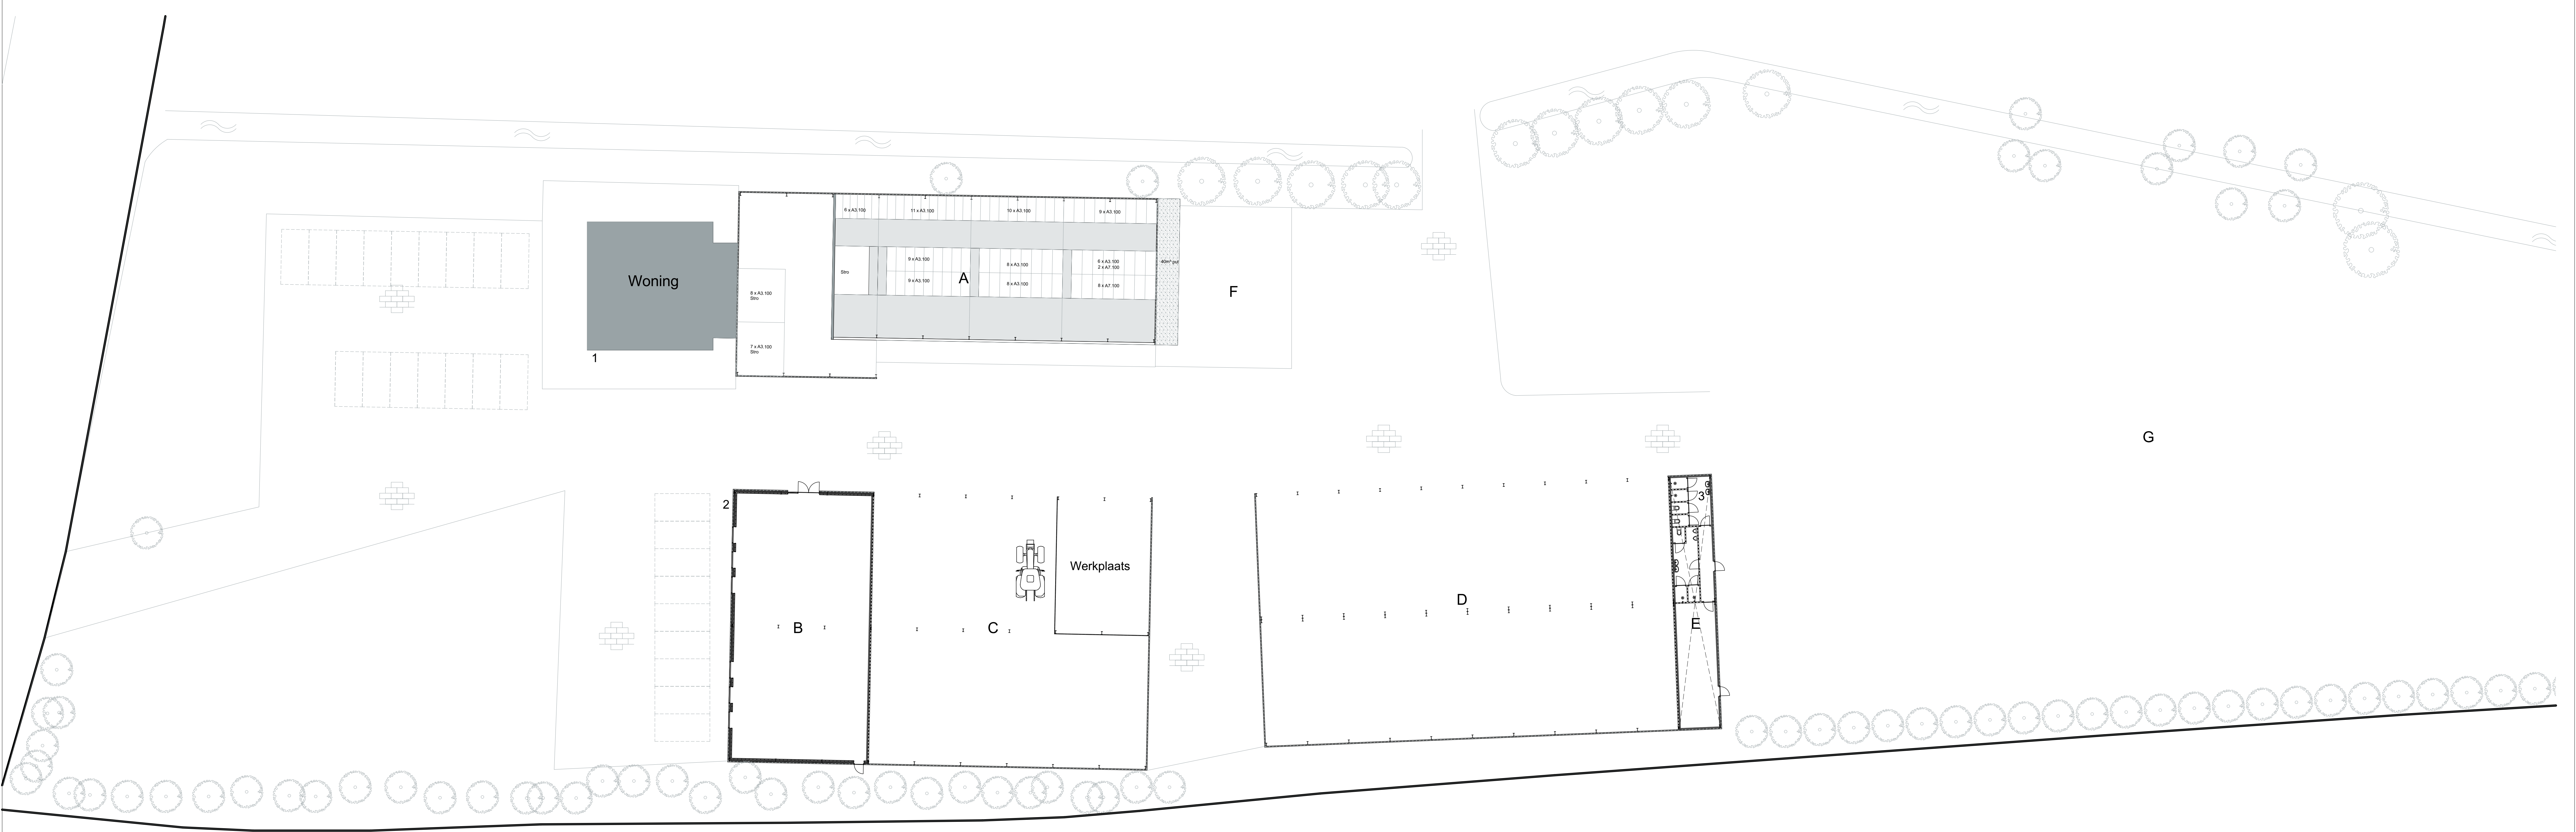


Eemdijk 157

G

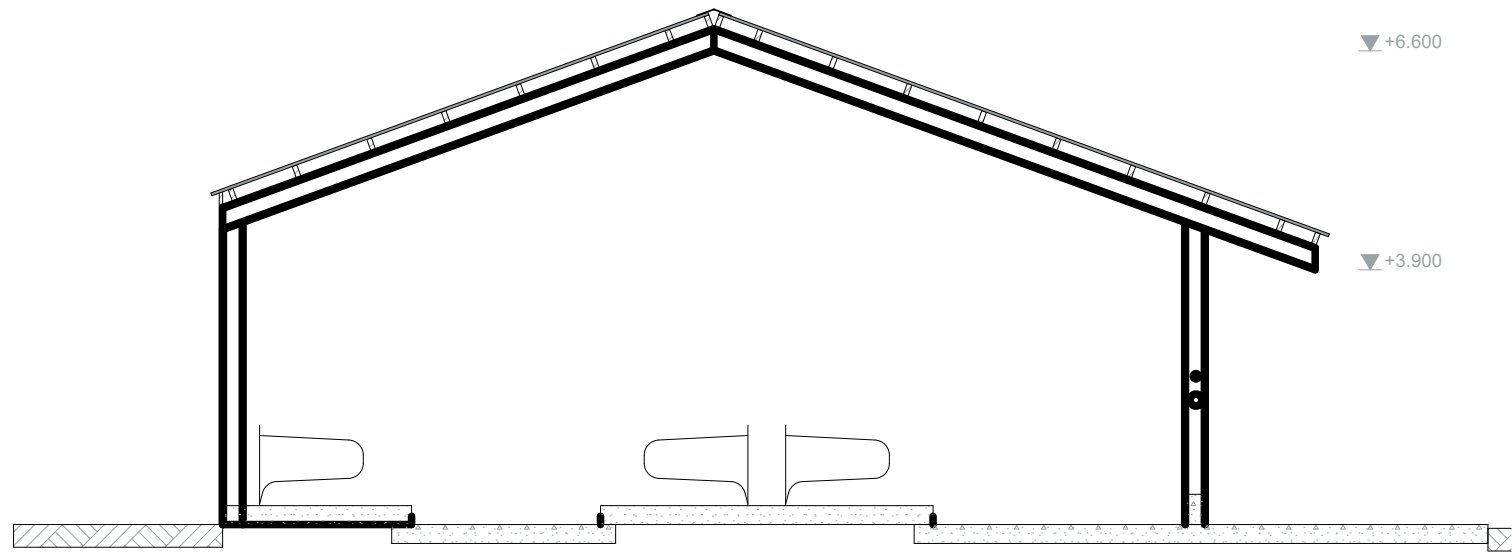

Stal A

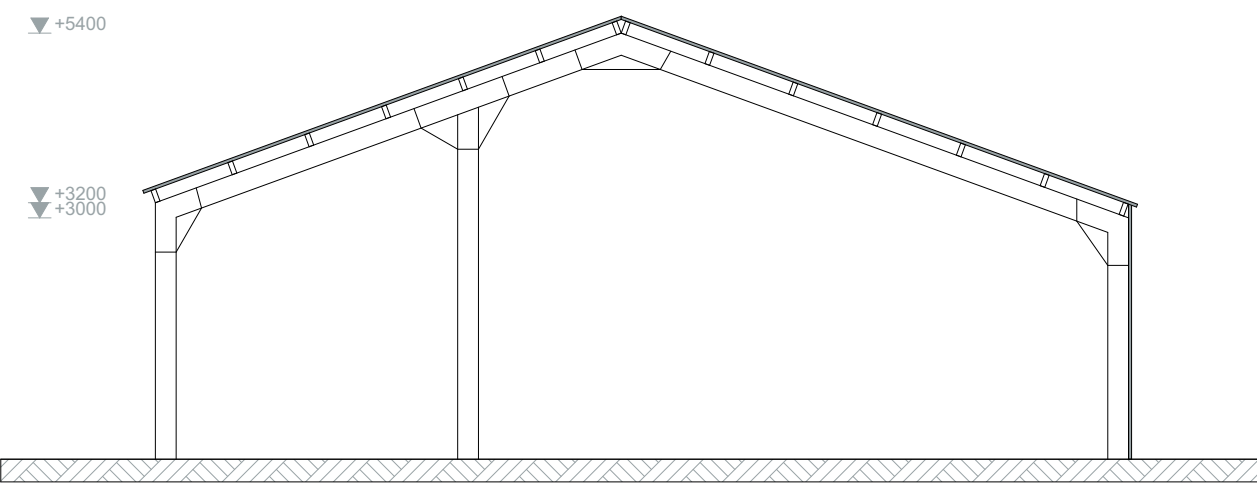

Stal I

- 1. Gasketel woning afvoer h = 1,2 m
- 2. Gasketel rietmuseum afvoer h = 1,8 m
- 3. Gasketel sanitair camping afvoer h 5,3 m

Totaal gasgebruik per jaar 8000 m³

Stal I is op basis van Artikel 3.111 van het Activiteitenbesluit vrijgesteld van geurcirkels, i.v.m. het hebben van minder dan 10 overige landbouwhuisdieren

Gebouw	RAV-code	Beschrijving	Aantal	Emissie	Totaal	Geur	Totaal
A	A3.100	Melk- en kalffkosten > 2 jaar	91	4,4	400,4 kg NH3	-	-
B	A7.100	Vrouwelijk jongvee > 2 jaar	10	6,2	62,0 kg NH3	-	-
I	A3.100	Vrouwelijk jongvee < 2 jaar	9	4,4	39,6 kg NH3	-	-
Totaal				4,4	502,0 kg NH3	Totaal	- ouE

Gebouw	Gebouwbeschrijving	Vloer	Wanden	Dak	putinhoud	Bouwjaar
A	Melkveestal	Beton	Metelwerk	Golfsplaat	70 m³	2008
B	Rietmuseum	Beton	Staalplaat	Golfsplaat	-	2008
C	Opslagloods	Beton	Staalplaat	Golfsplaat	-	2008
D	Opslagloods	Beton	Staalplaat	Golfsplaat	-	2008
E	Faciliteiten camping	Beton	Staalplaat	Staalplaat	-	2008
F	Mestplaat	Beton	Beton	Geen	-	2008
G	Camping	Gras	-	-	-	-
H	Loods	Straat	Hout	Staalplaat	-	ca. 1990
I	Kalverstal	Straat	Hout	Staalplaat	-	ca. 1990
Woning	Woning	Beton	Hout/metselwerk	Dakpannen	-	2008

Eemdijk 171

www.agrarischbouwadviseur.nl

Uw Agrarisch Bouwadviseur

info@agrarischnbouwadviser.nl

Betreft : Milieutekening
Project : Milieutekening Hoeve Buitenlust
Locatie : Eemdijk 157 en Eemdijk 171
Opdrachtgever : Hoeve Buitenlust

Getekend : BK
Datum : 26-1-2021
Versie : Definitief
Schaal : 1:200, 1:100

