


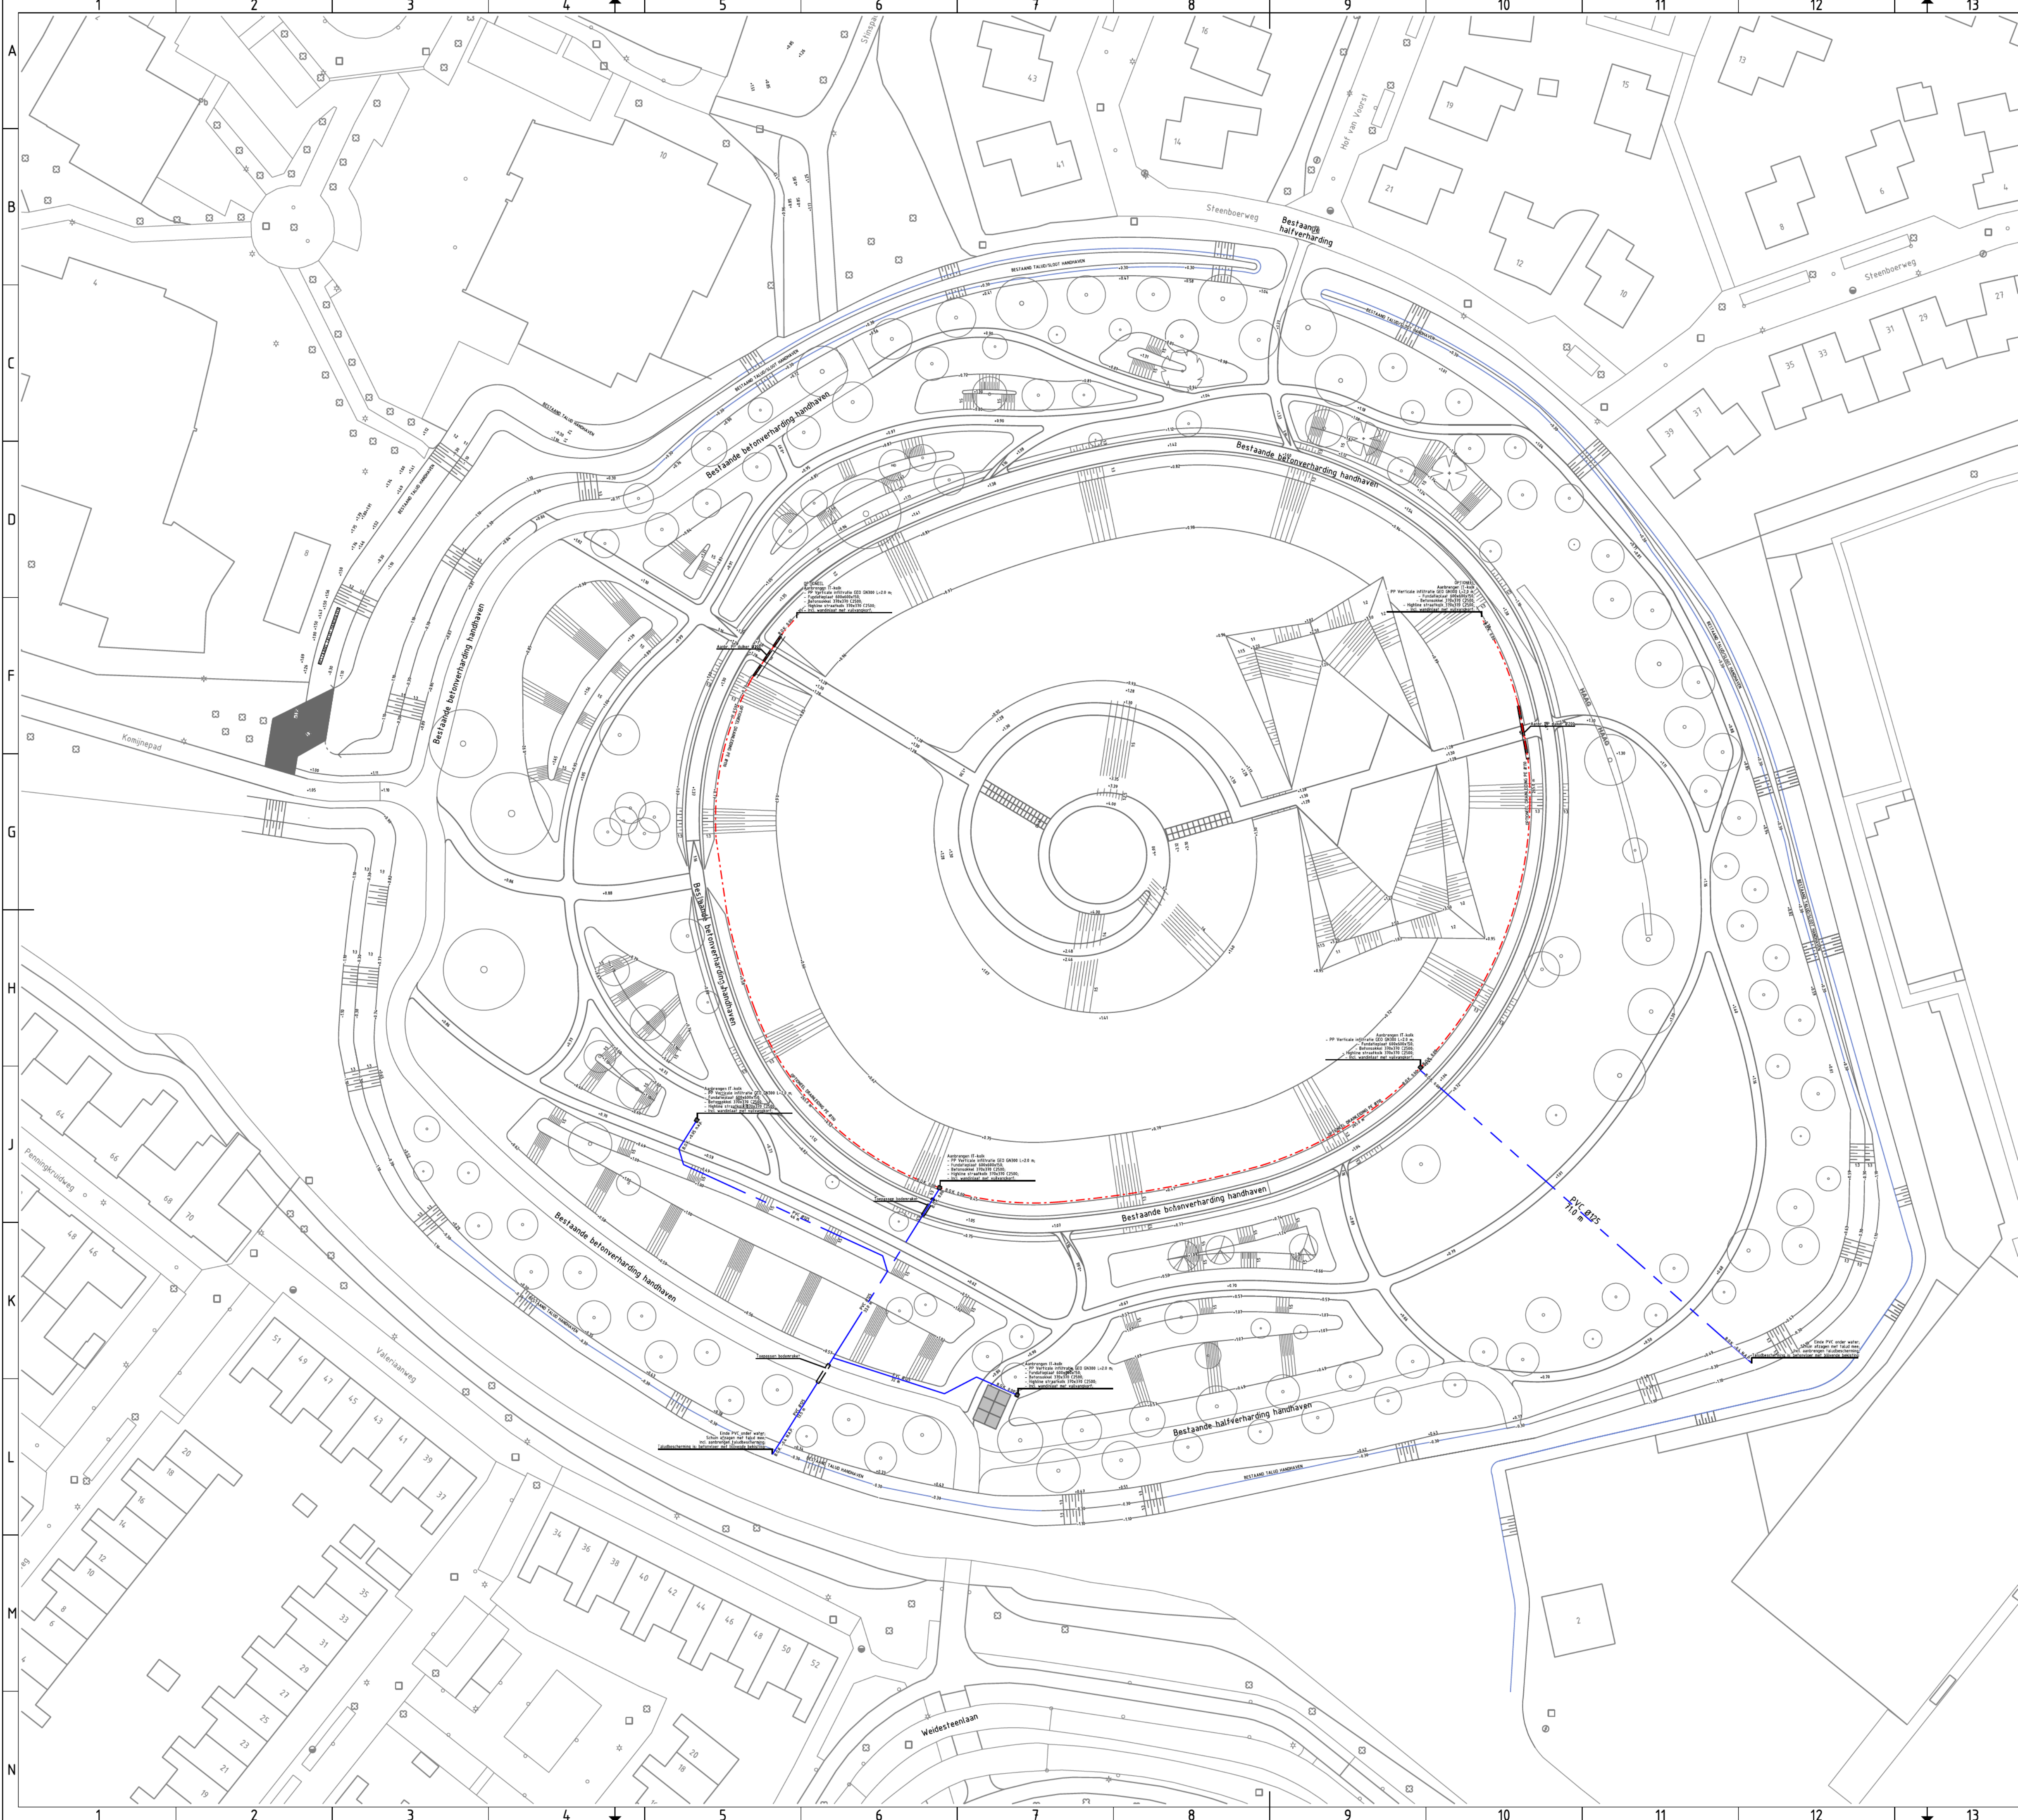

VERKLARING	
167 m 1 st. 1 st. 6 st.	PVC Ø125 incl. hulpstukken, PVC Ø125 T-stuk 45°; PVC Ø125 T-stuk 90° PVC Ø bocht 45°;
16.6 m	aanbr. duiker onder verharding; Type X-Stream PP buis BR DN 200 SN8
4 st.	Aanbr. IT kolk bestaande uit: PP verticale infiltratie GEO GN300 L= 2.0; Fundatieplaat 600x600x150; Betonsoekel 370x370 C2500; Highline straatkolk 370x370 C2500; Incl. wandinlaat en vuilkorf
265 m	Optioneel PE drainleiding Ø110 f.b.v. onderling verbinden kolken en extra drainerende functie droge gracht. Ontstane sleuf aanvullen met drainzand
2 st.	OPTIONEEL IT kolk PP verticale infiltratie GEO GN300 L= 2.0; Fundatieplaat 600x600x150; Betonsoekel 370x370 C2500; Highline straatkolk 370x370 C2500; Incl. wandinlaat en vuilkorf
	Maaierveld hoogtes



Opdrachtgever:	Projectleider:	Geschied door:	Fase:	Schaal:	Bestandsnaam:
Gemeente Zwolle			Technisch ontwerp	1:500	T-011-211-0010.dgn
Werkordernummer:	Bestandsnummer:	Documentsoort:	Datum:	Formaat:	Blaatsnummer:
2022-22		Tekening	15-12-2023	A1	1 van 1
					Tekeningnummer:
					T-011-211-0010-1

Westenholte-Stins
Herinrichting Stinspark
Riolering/afwatering