
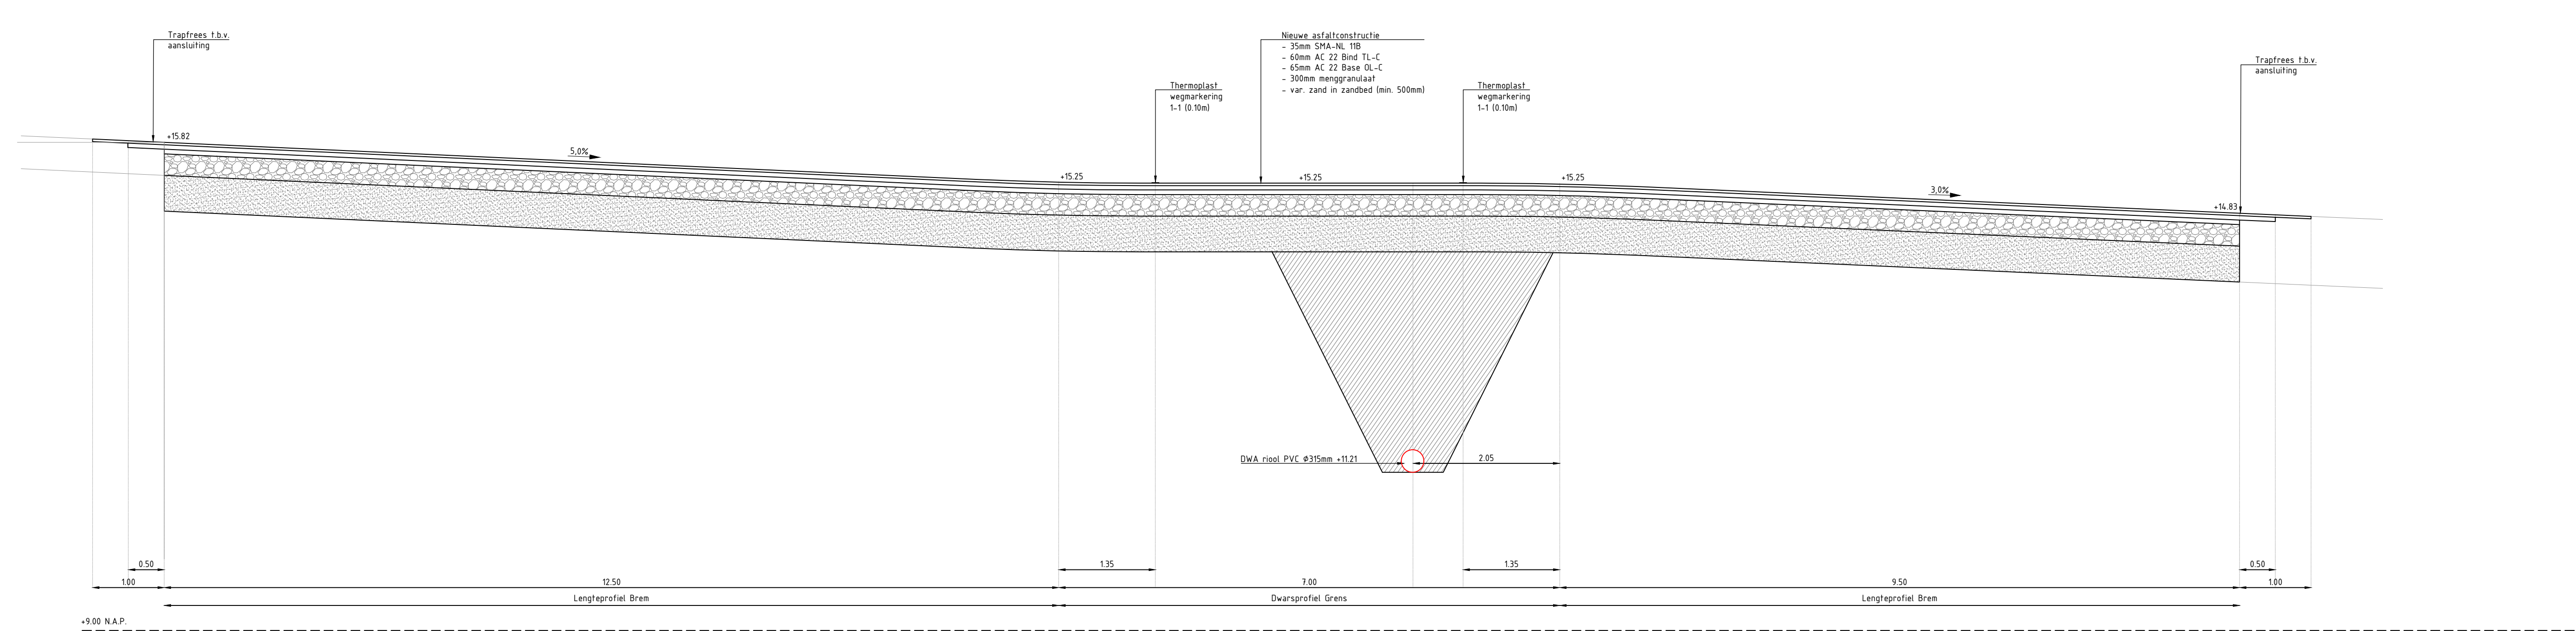
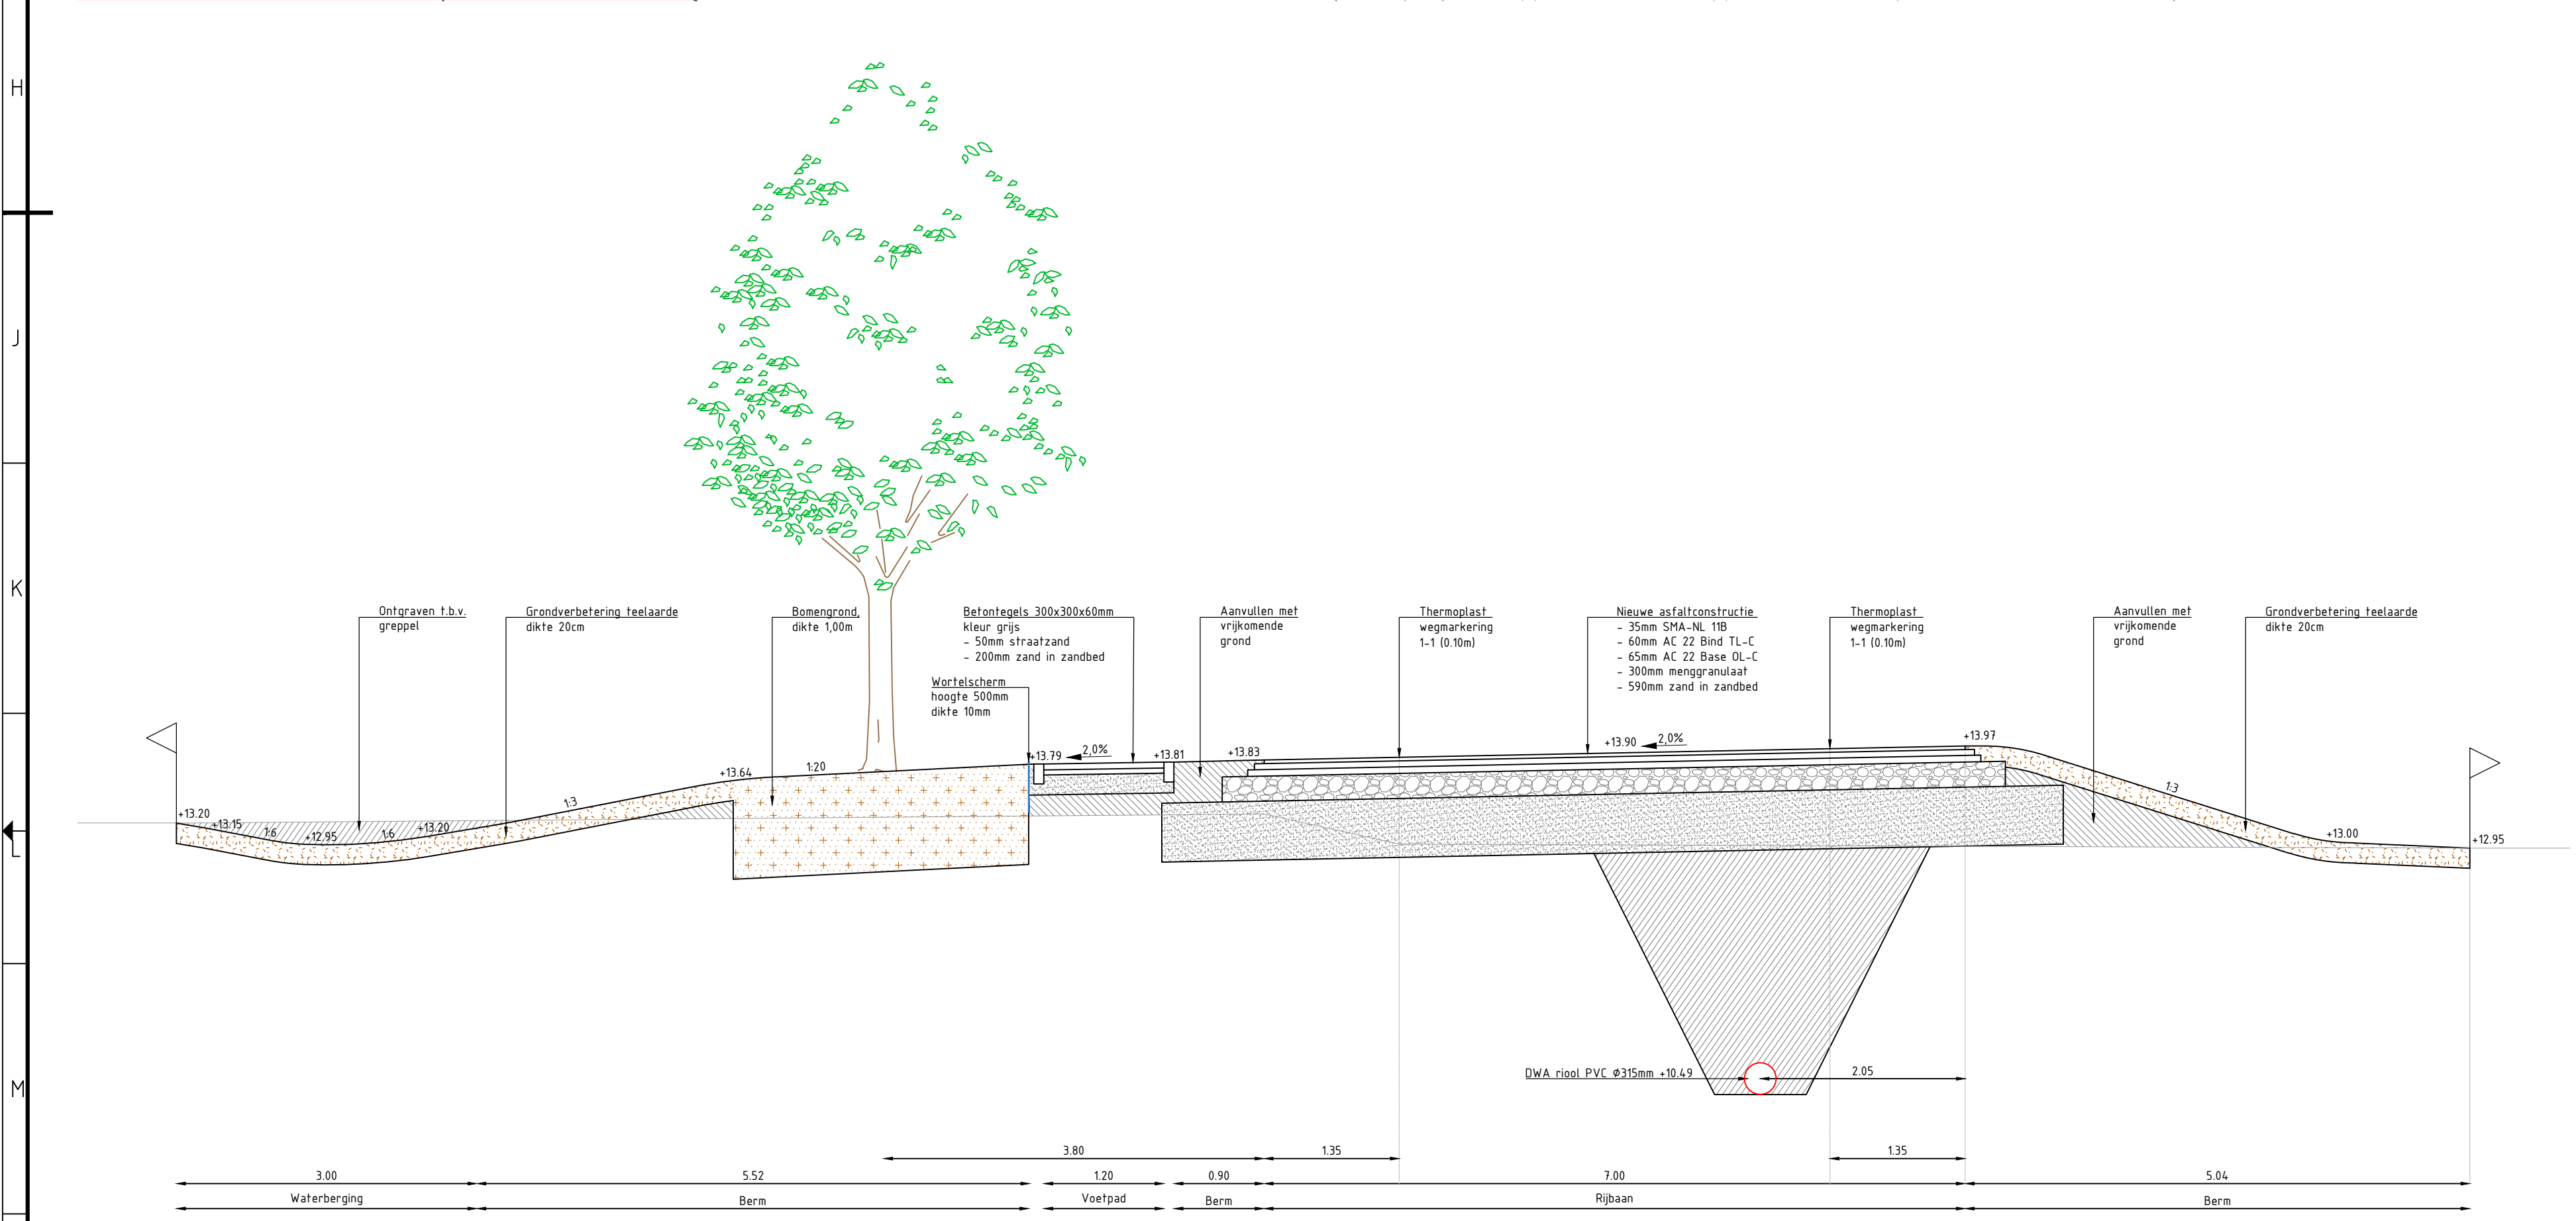


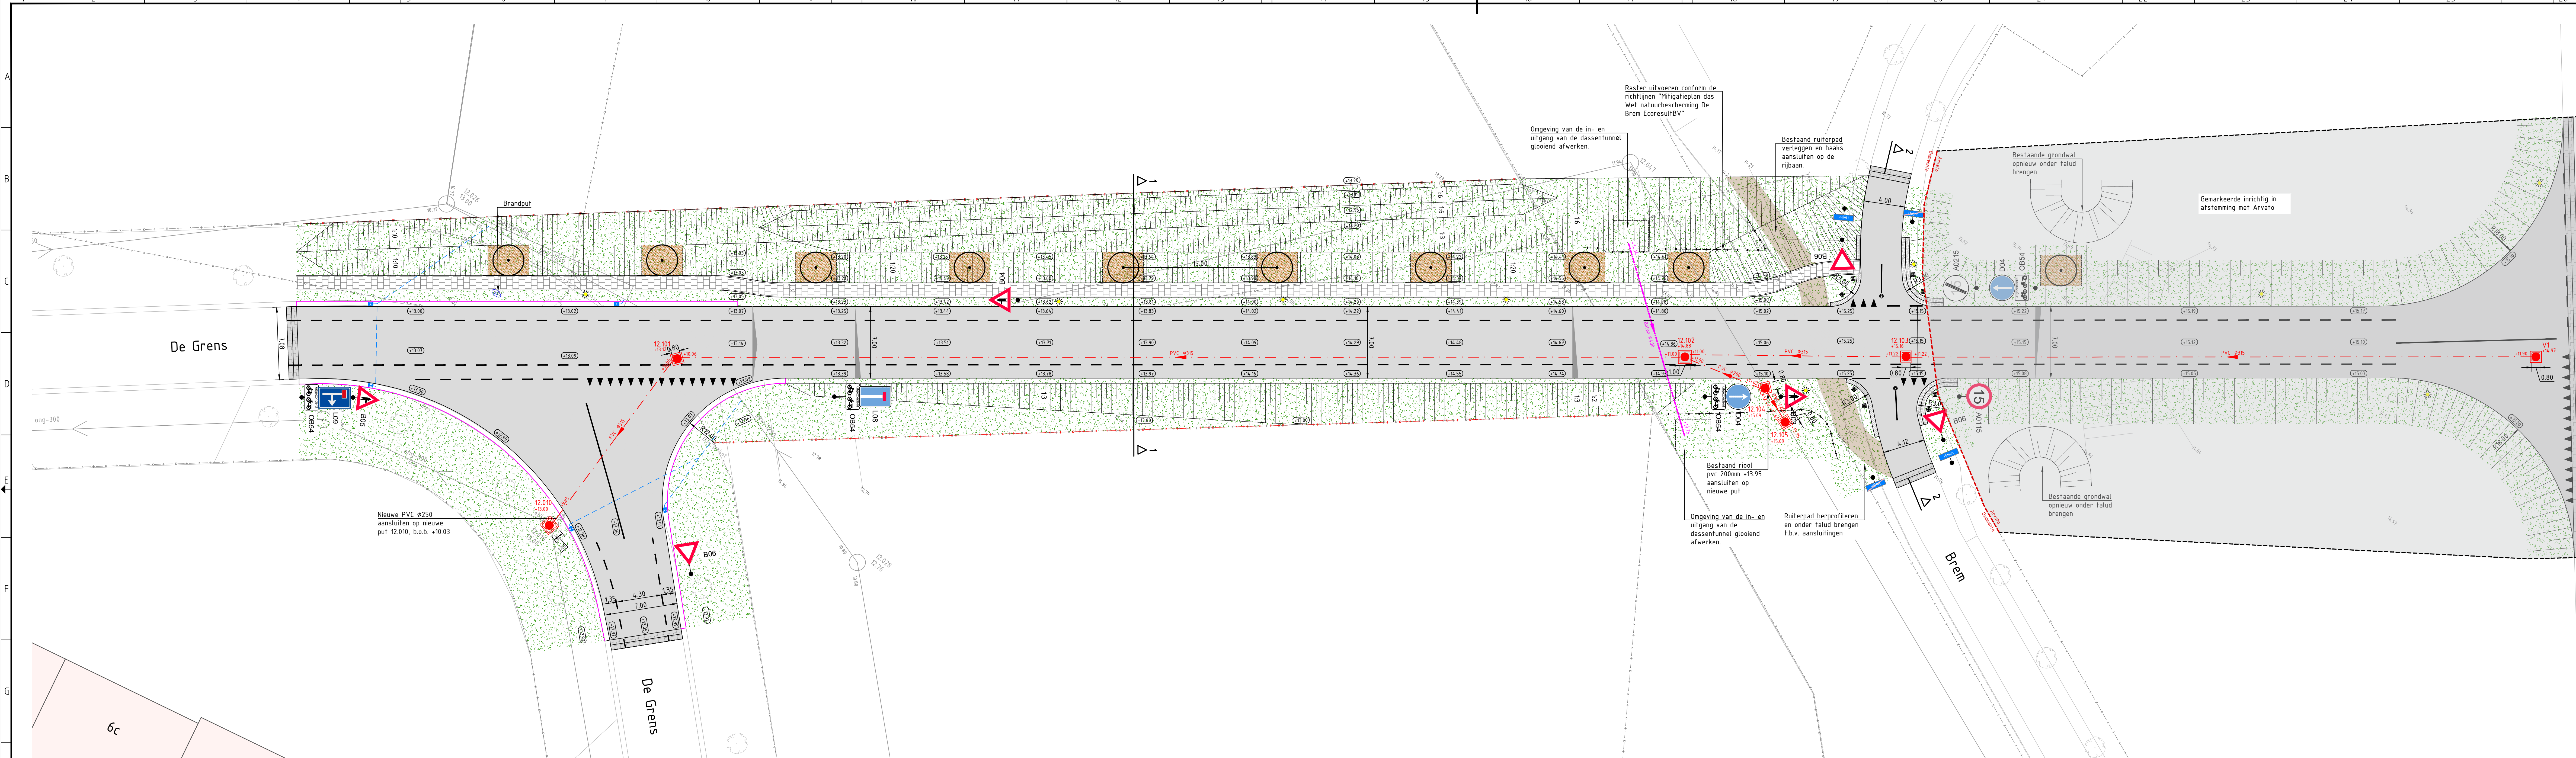

- Legenda**
- Bestaande situatie
 - Kadastrale grens
 - Kadastrale grens (aanpakricht)
 - Kadastrale grens tussen gemeente en Arvato
 - Nieuwe situatie
 - Bestaande hoogte
 - Nieuwe hoogte
 - Dwarshelling verharding
 - Kant verharding
 - Hooftgoot, 5 strekken KF, kleur: grijs
 - Asfaltconstructie, kleur: deklaag zwart
 - Trapfreesen
 - Afwerken berm incl. inzaaien met grasmengsel
 - Grondverbetering f.p.v. boomvallen (12x3/boom)
 - Gravelbetonstenen 40x60x12cm, in lengterichting aanbrengen
 - Betonsteengels 300x300x60mm, halfsteensverband, kleur: grijs
 - Talud
 - Opsluitband 100x200mm
 - Aanbrengen worfelscherm
 - Leveren en aanbrengen wegmakering 1-1 (0,10m)
 - Leveren en aanbrengen onderbroken wegmakering (0,10m)
 - Leveren en aanbrengen haaienandarmarking 700x500mm
 - Leveren en aanbrengen nieuwe lichtmast door derden
 - Leveren en aanbrengen afzetpaal, kunststof
 - Leveren en aanbrengen uitheebare afzetpaal, staal
 - Leveren en aanbrengen verkeersbordpaal
 - Leveren en aanbrengen geleidewand, dassenraaster
 - Leveren en aanbrengen straatkolk incl. kolkleiding pvc 4125mm
 - Leveren en aanbrengen DWA riolerend, incl. materiaal, diameter en b.o.b.
 - Leveren en aanbrengen DWA inspectieput 1000x1000mm van beton, self-level puldelsel, incl. putten en putjeselhoogte
 - Leveren en aanbrengen dassentunnel, incl. materiaal, diameter en b.o.b.
 - Bestaande riolerend, incl. materiaal, diameter en b.o.b.
 - Leveren en aanbrengen nieuw te planten boom door Maessen, voorzien van bomengrond 12x3 per boom, e.e.a. in overleg met gemeente Gennep