
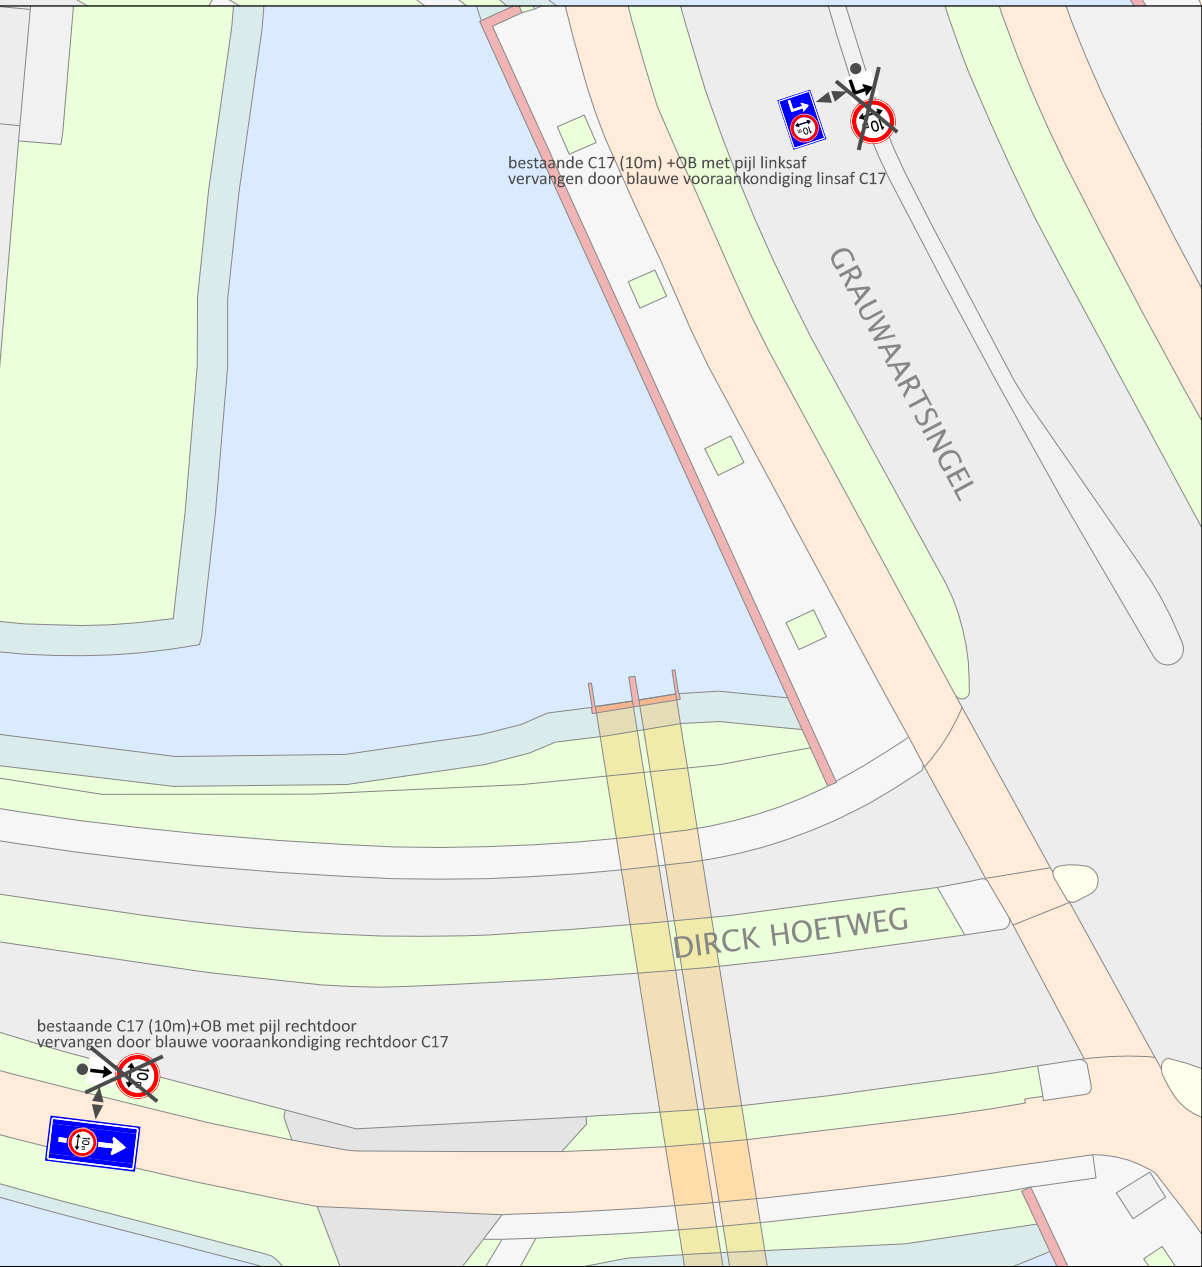


Bebordingsplan uitbreiding voetgangerszone Leidsche Rijn Centrum

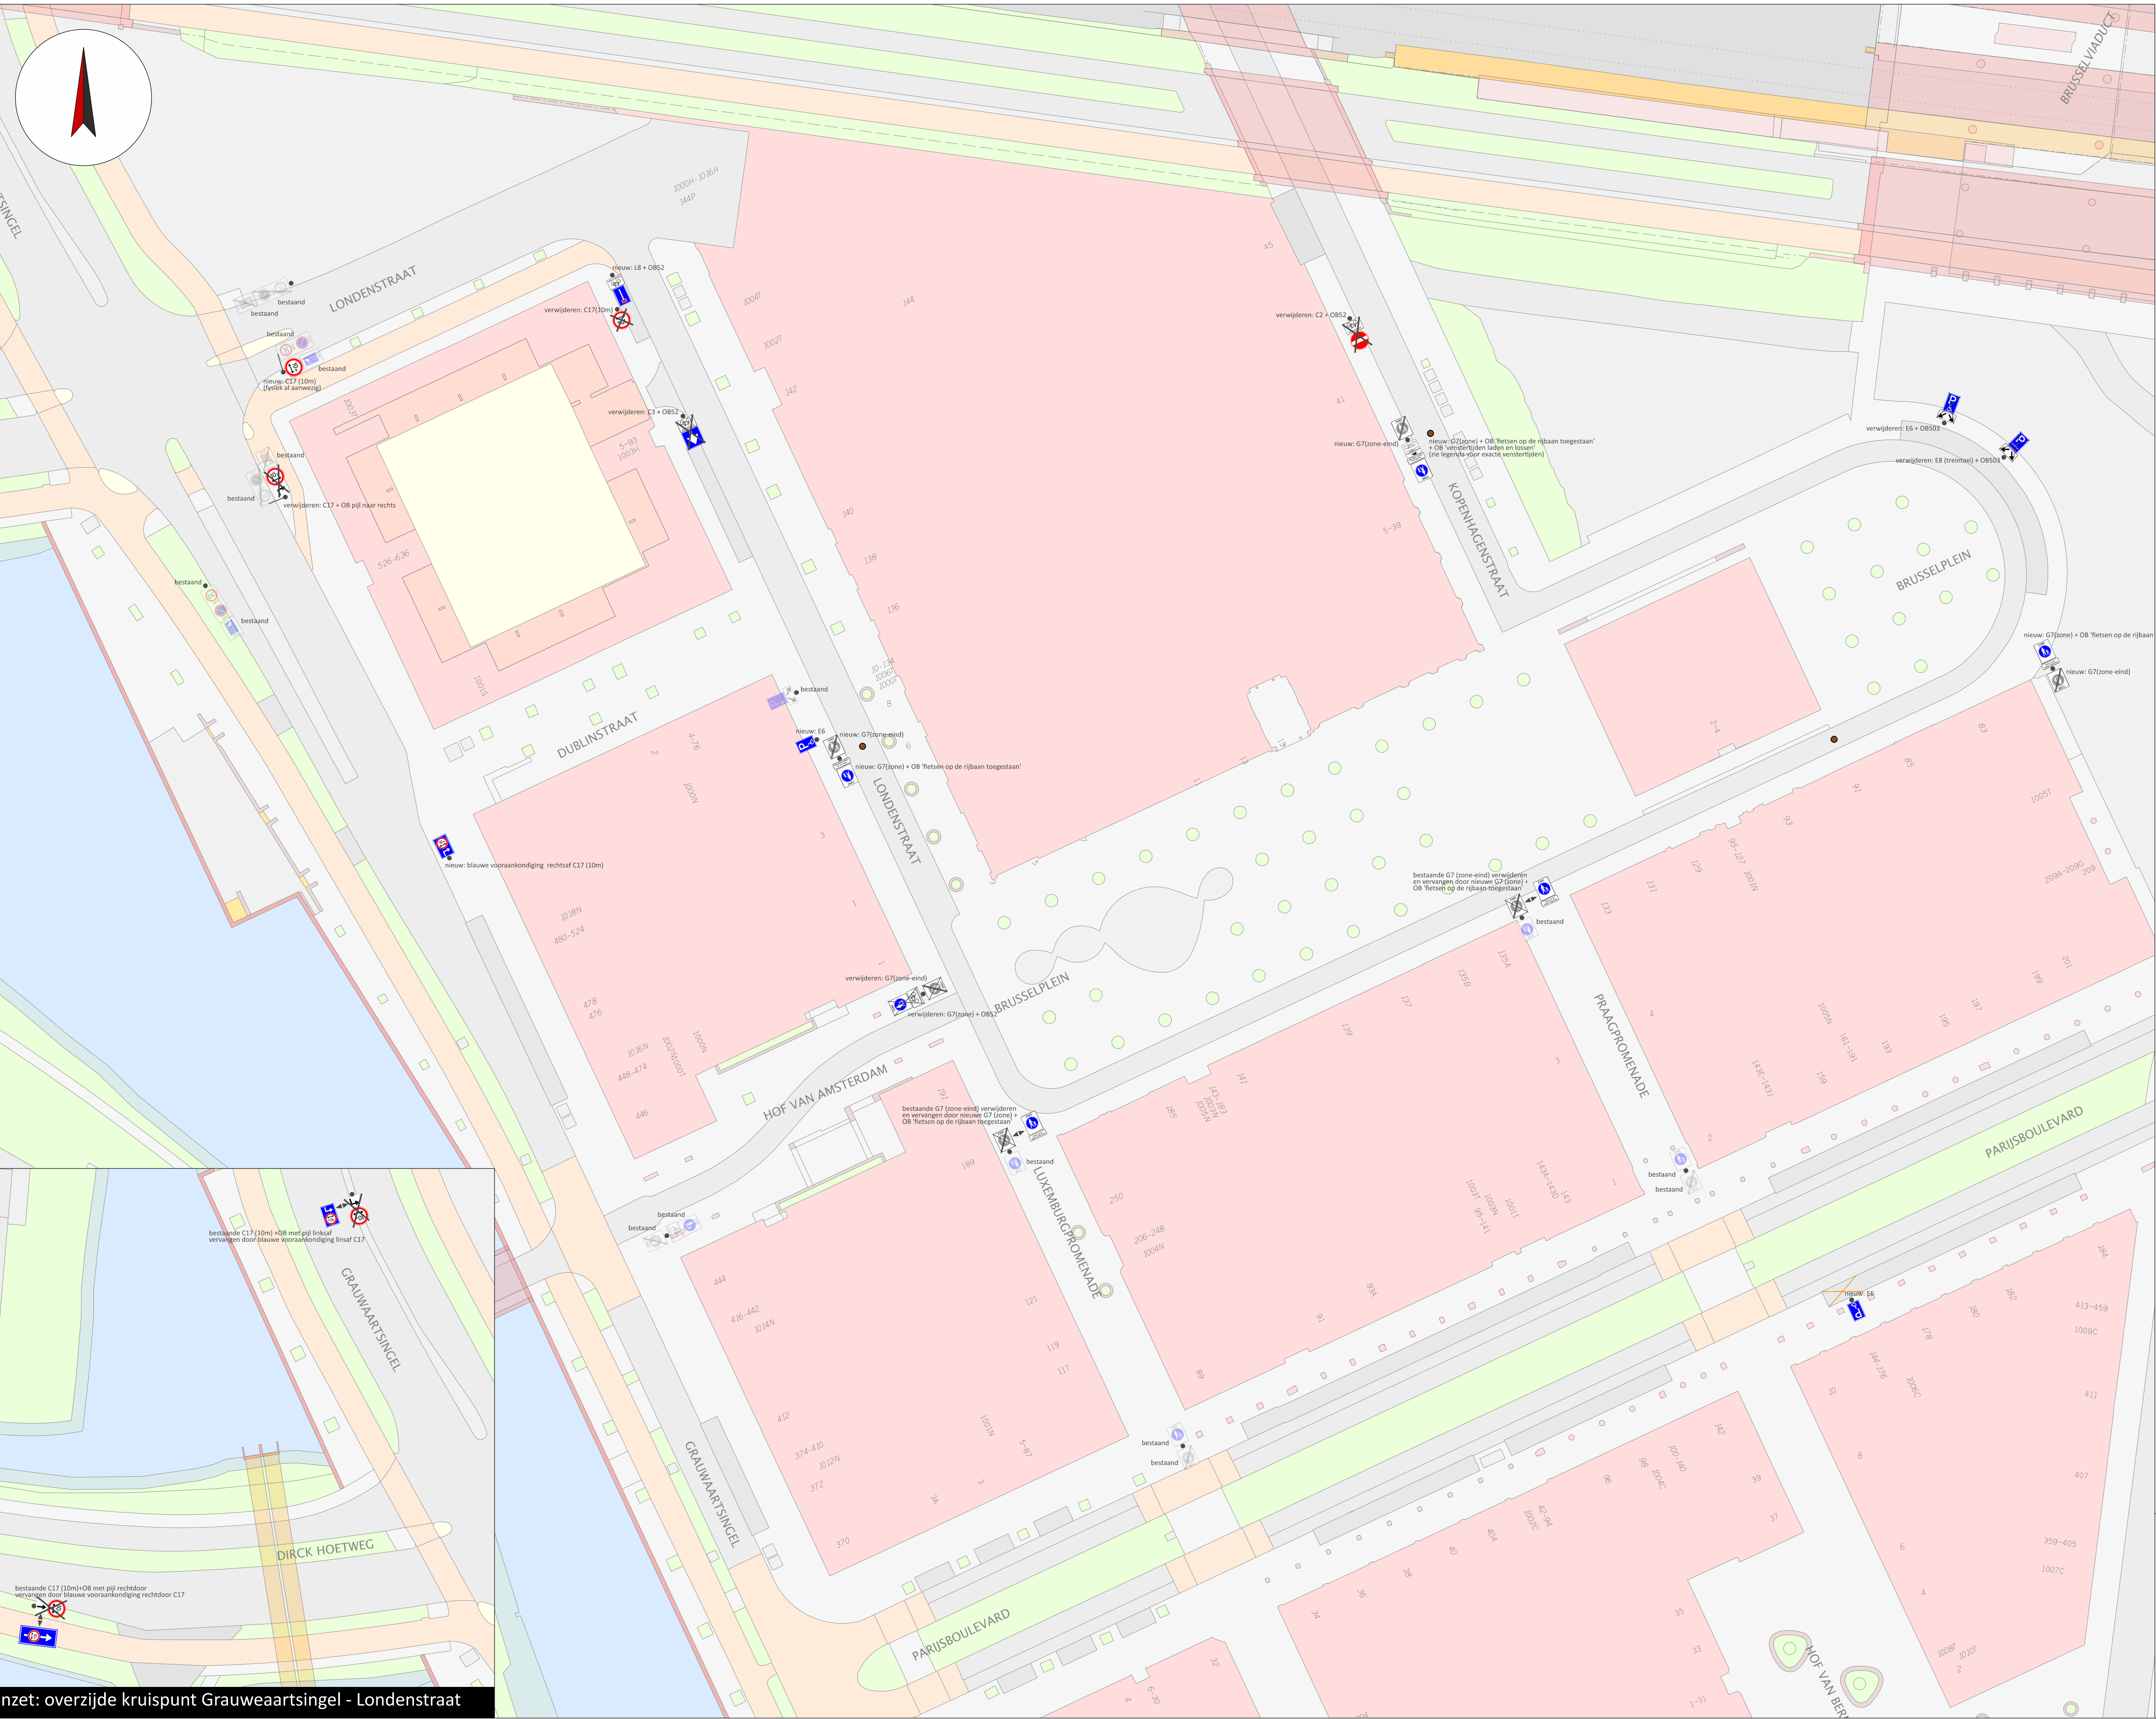

inzet: overzijde kruispunt Grauweaartsingel - Londenstraat

LEGENDA

- locatie paal
- onderbord laden en lossen:
 - (symbool laden en lossen)
ma t/m zo 6.00-11.30 h
 - schone distributie
vanaf Euro VI, elektrisch of groen gas
 - ma t/m zo m.u.v. do
6.00-12.00 h en 19.00-21.00 h
donderdag
6.00-12.00 h en 21.00-23.00 h

Gemeente Utrecht Gemeente Utrecht Stadsplein 1 Postbus 8046 3503 RK 030 - 296 23 18 Gemeente Utrecht Gilde Stedenbouw en Mobiliteit, Subgilde Mobiliteit			
Toepassen voetgangersgebied Brusselplein			
Datum 14 februari 2024		Status CONCEPT	Akkoord BmG
Ontwerper J. Smedts	Formaat A1	Schaal 1:500	Blad 1 uit 1
Versie Datum Ontwerper Aanpassingen			
1	07/06/23	JS	eerste concept
2	04/07/23	JS	eerste wijzigingen
3	13/02/24	JS	eerste wijzigingen en borden aanvoering aangepast
4	14/02/24	JS	wijziging onderborden
0mm 20mm 40mm 60mm 80mm 100mm			