



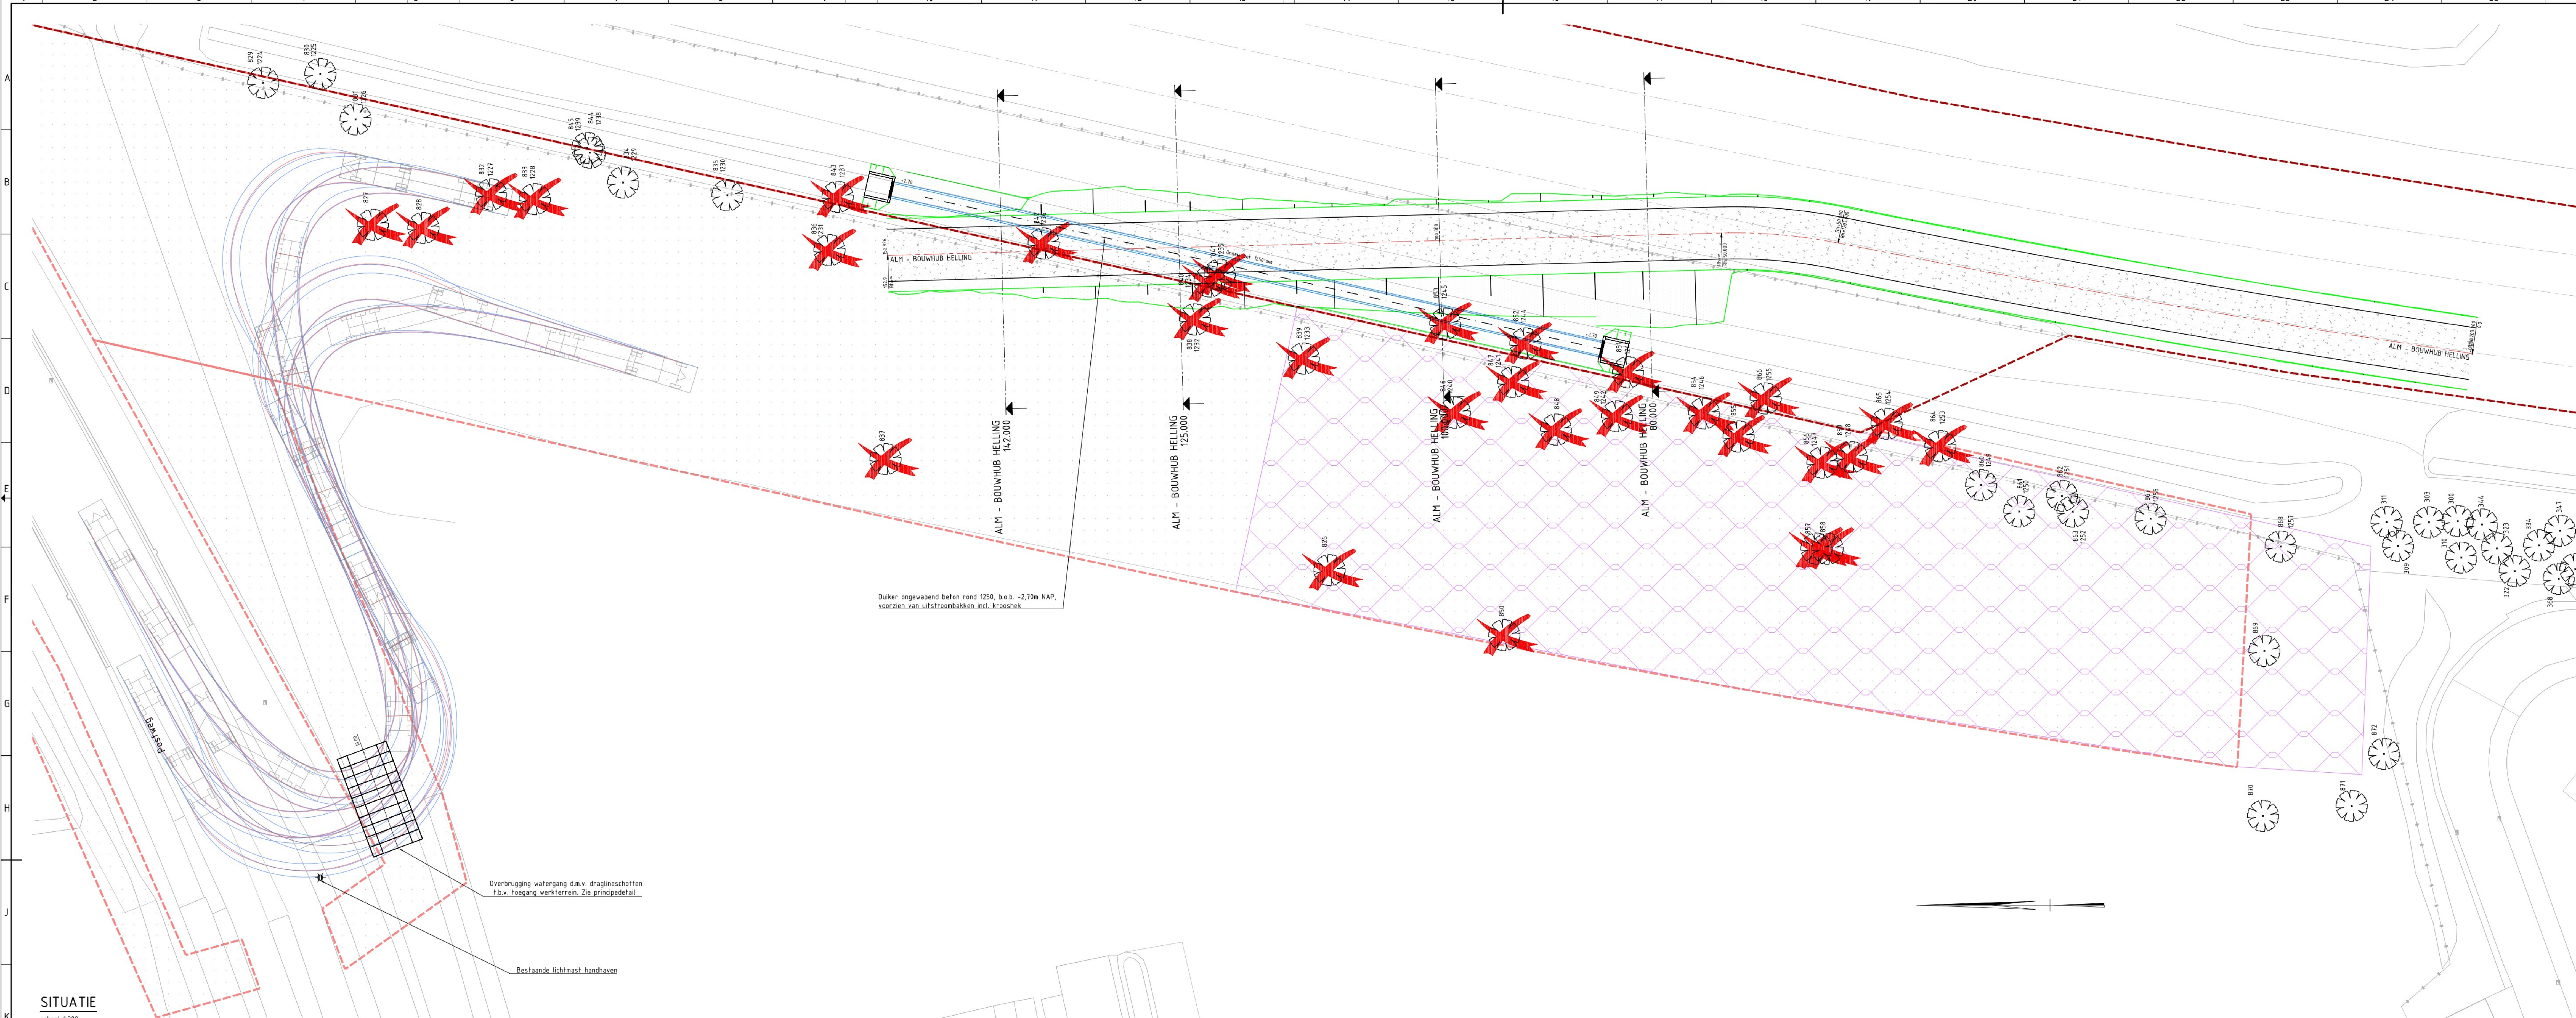


- Verklaring**
- Ondergrond**
- Bestaande situatie
 - Systeengrens
 - Systeengrens (tijdelijk) / Werkterrein
 - Archeologische vindplaats
 - Grondwerk toerit
 - Verharding toerit
 - 250mm Menggrandaal
 - 500mm Zand voor zandbed
- Bomen**
- Bestaande boom - te handhaven
 - Bestaande boom - te verwijderen
- Nieuwe situatie**
- Ontwerp weg met mettering en aslabel
 - Grondwerk
 - Kant verharding
 - Duker ongewapend beton
 - Uitstroombak incl. krooshek
- Rijcurvesimulatie (m.b.v. Cursim)**
- Ontwerpsvoertuig
 - Truker-oplegger verbeterd ASVV 2012
 - Snelheid: 15km/h
 - Sleeplijn onderbouw (wielen)
 - Sleeplijn bovenbouw

SITUATIE


schaal 1:200

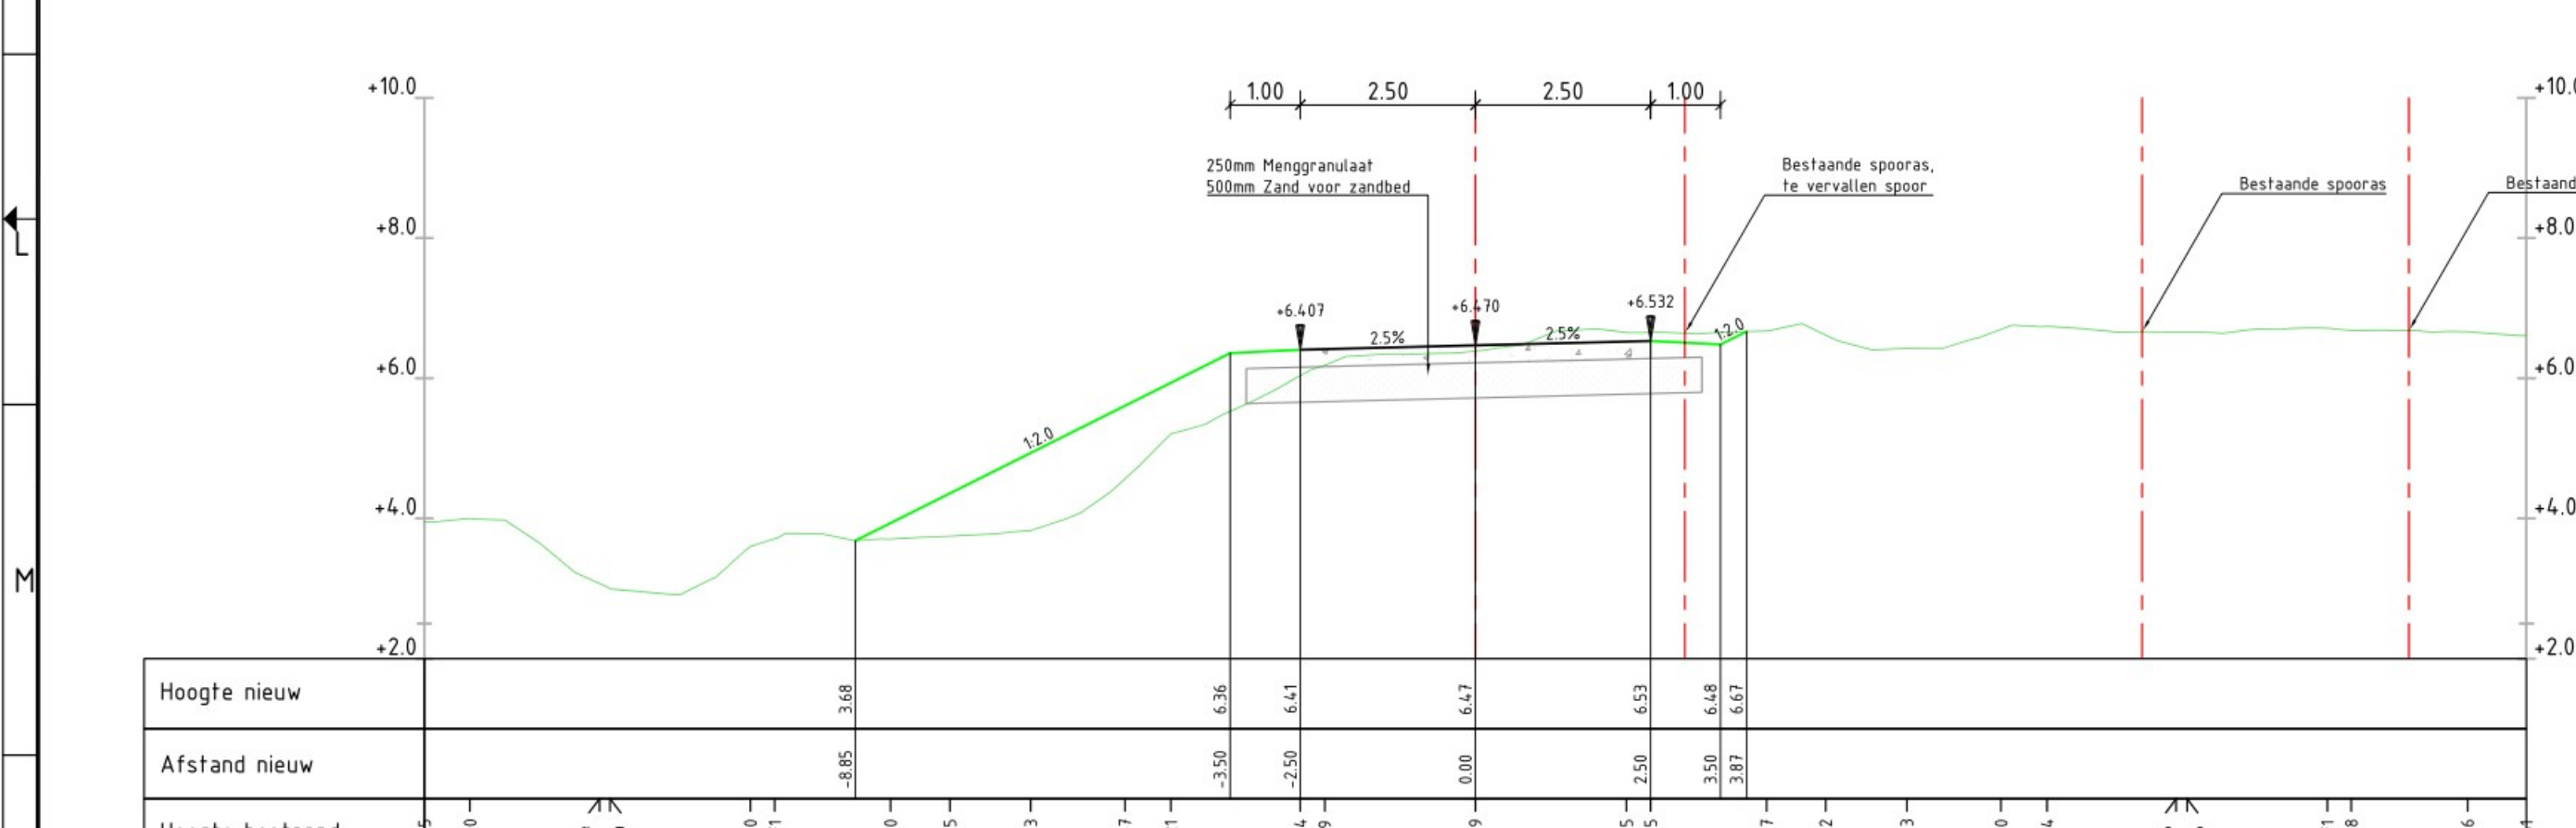


Alignment ALM - BOUWHUB HELLING
Mettering = 80.000 m
Schaal 1:100

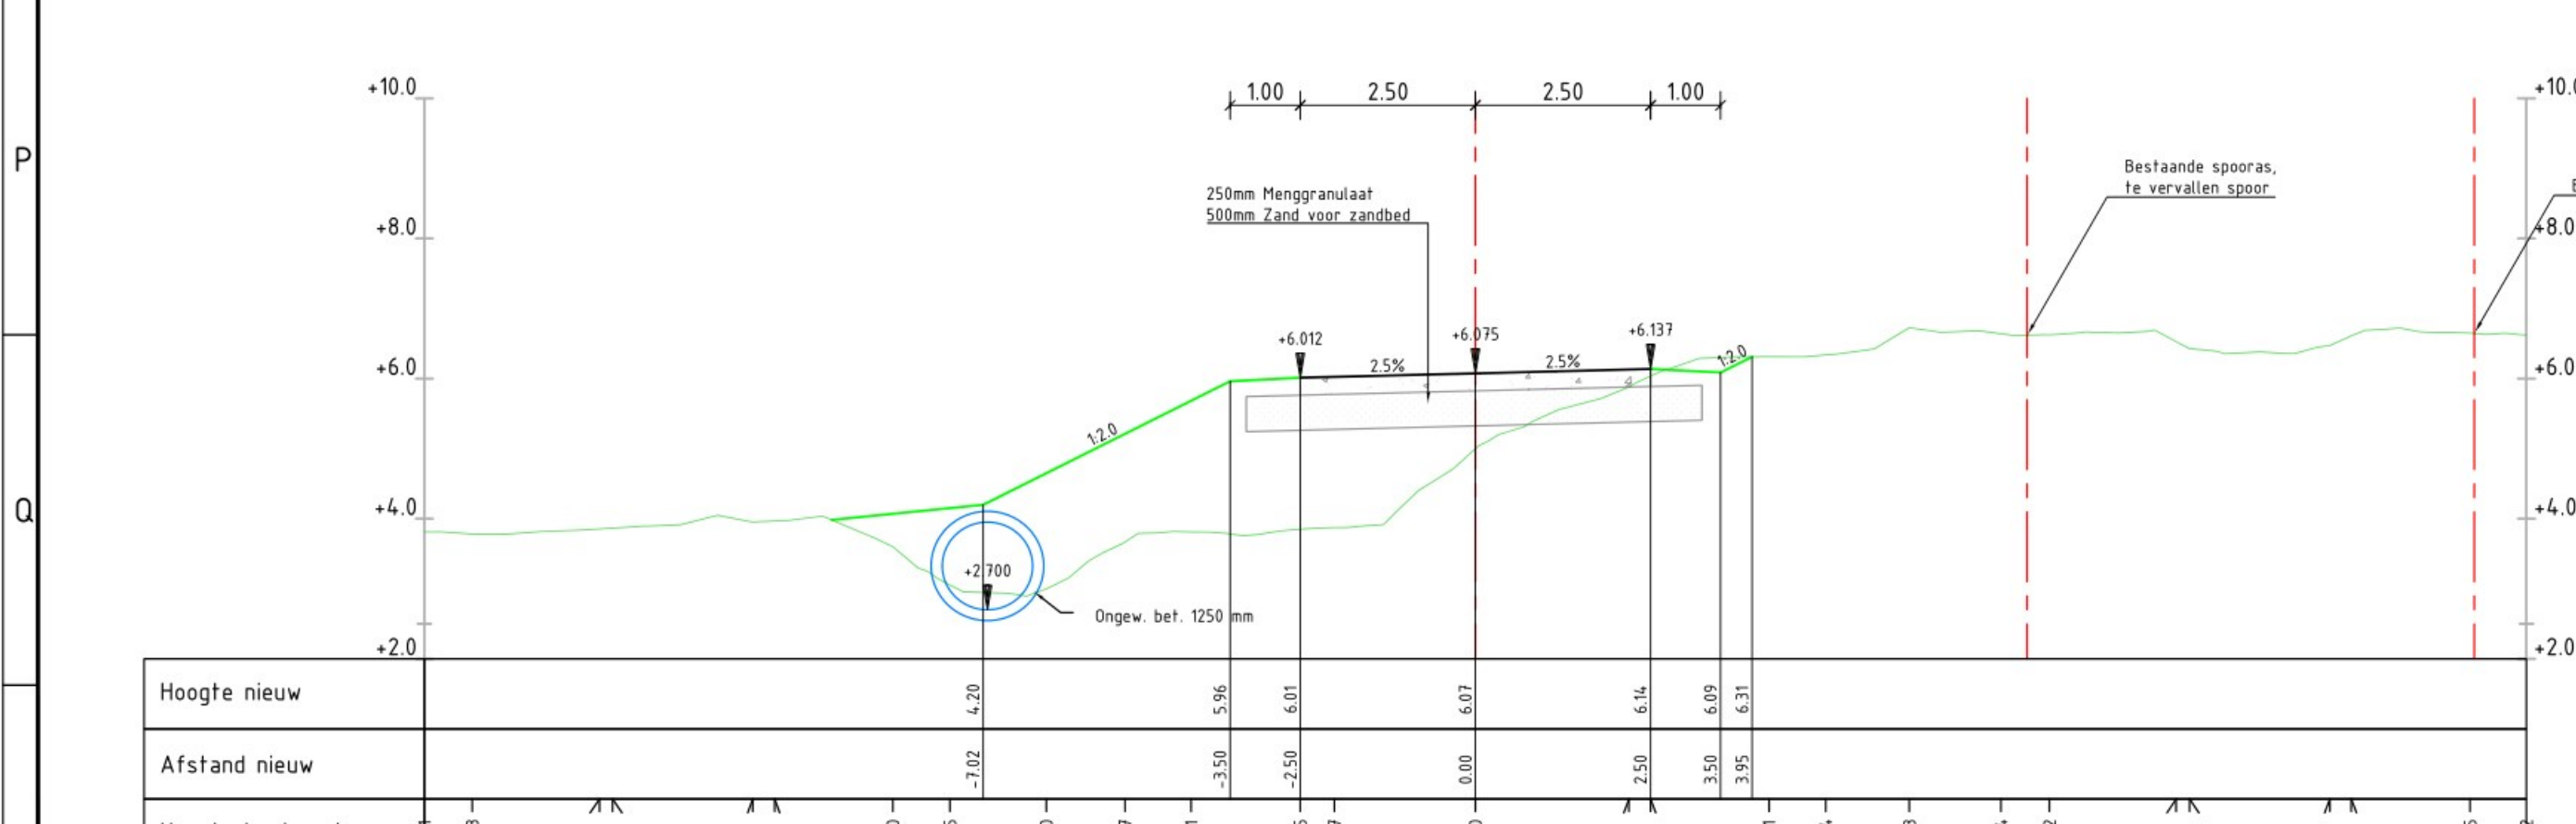

Alignment ALM - BOUWHUB HELLING
Mettering = 100.000 m
Schaal 1:100

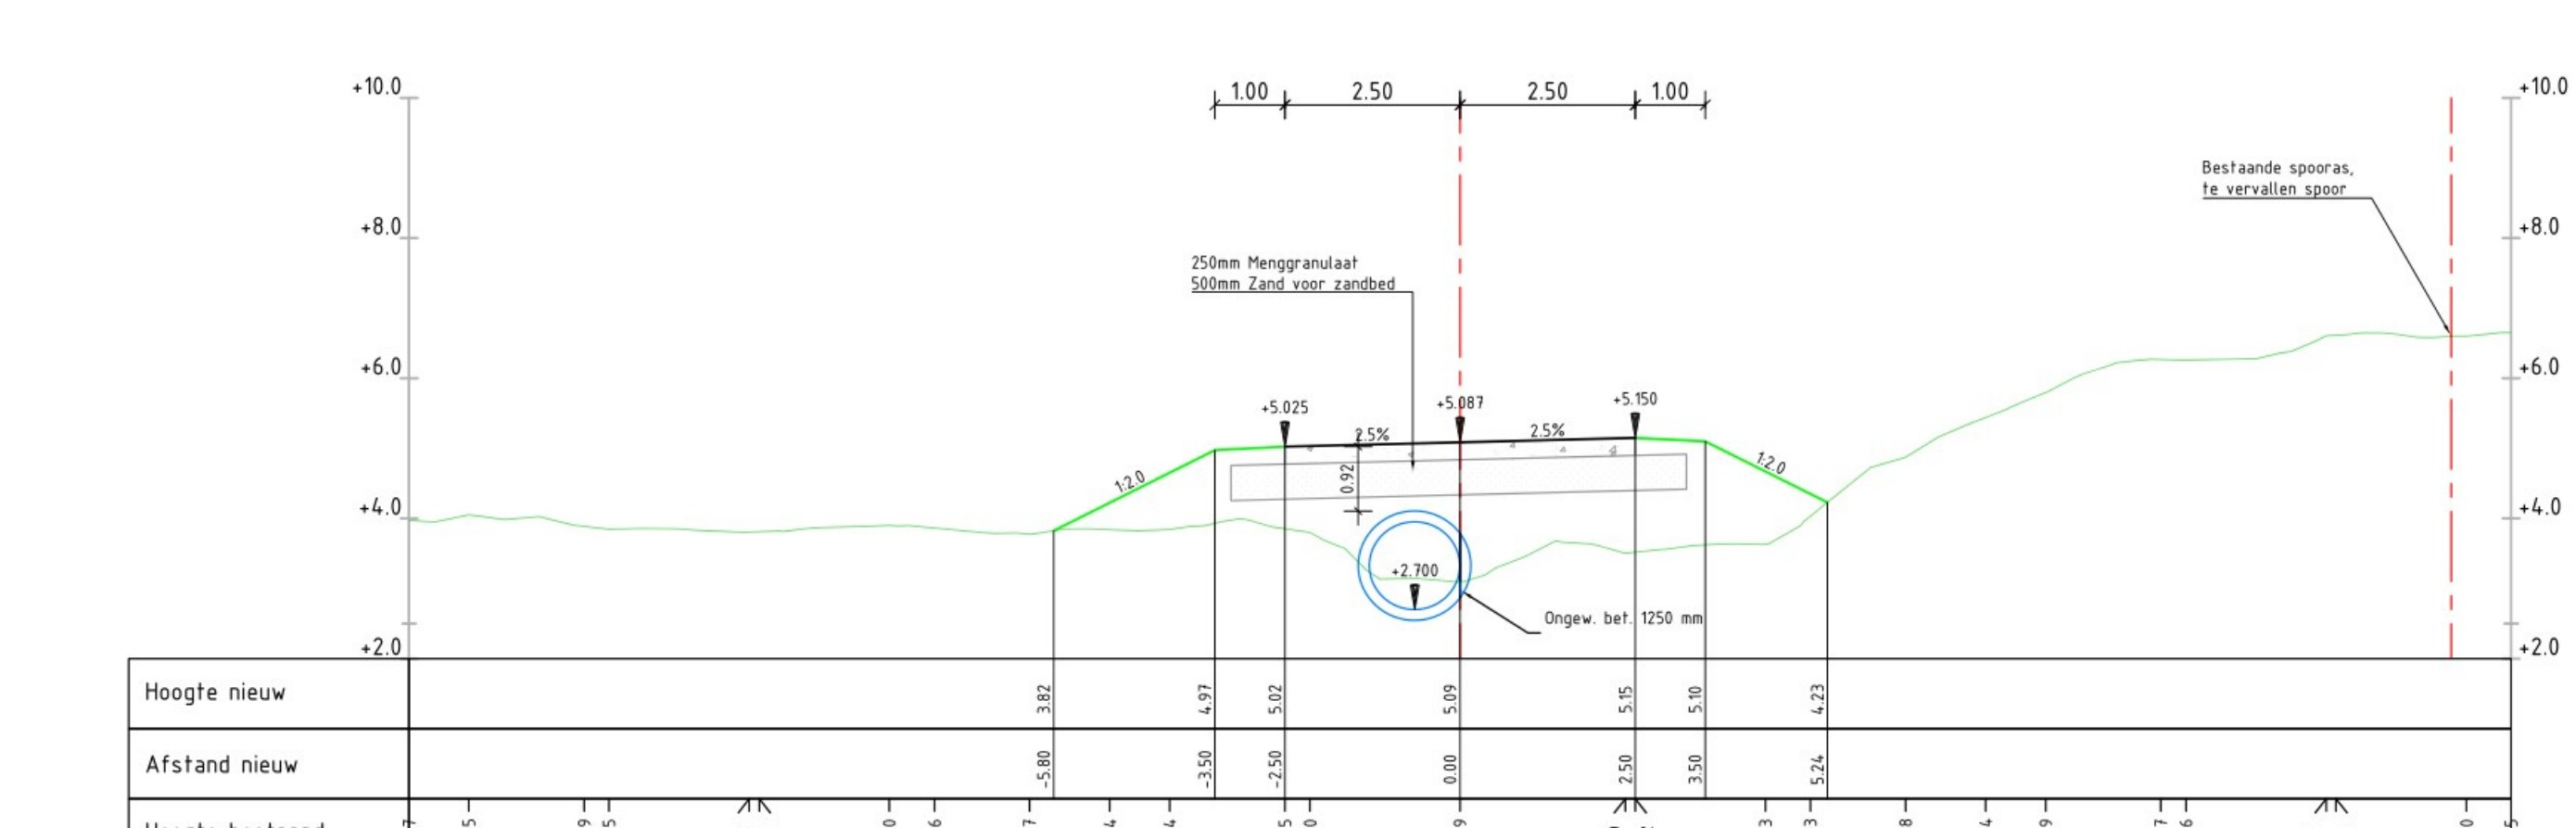



Alignment ALM - BOUWHUB HELLING
Mettering = 125.000 m
Schaal 1:100

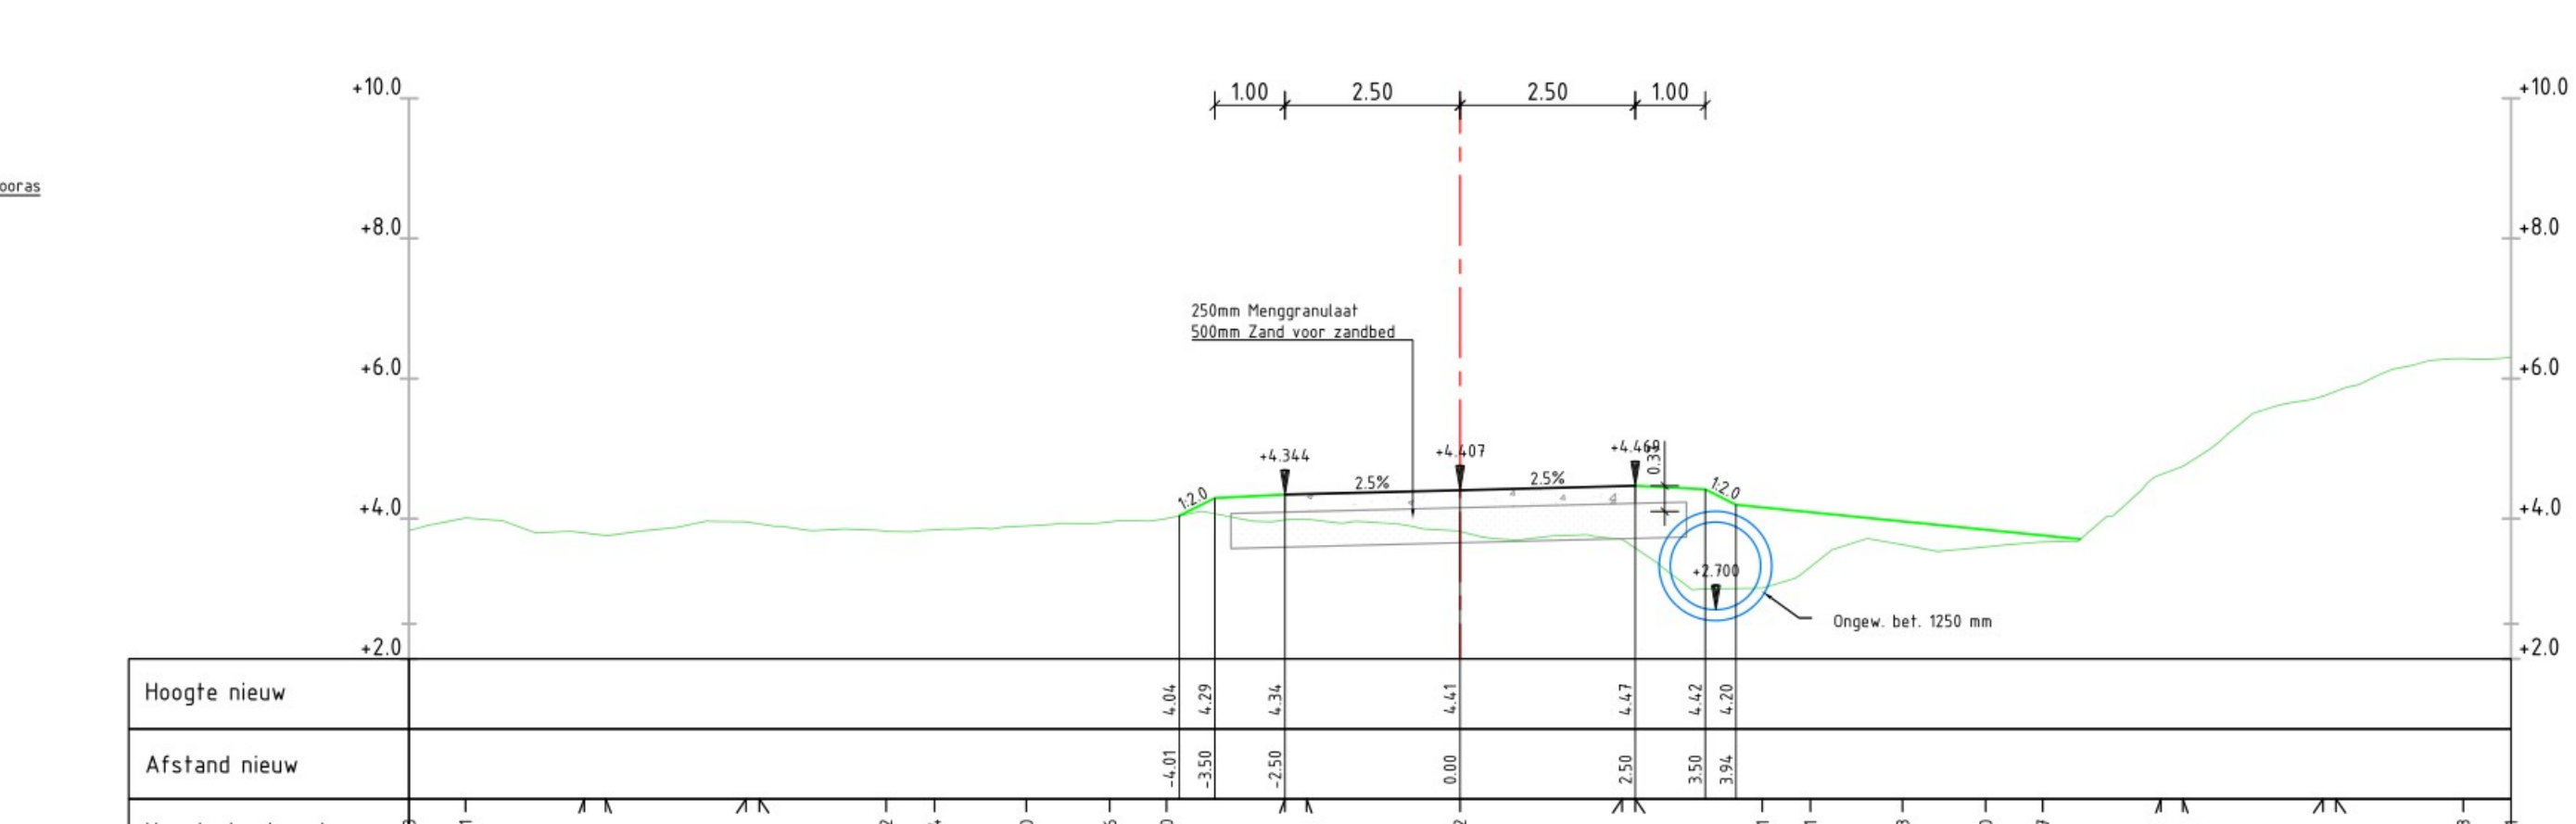

Alignment ALM - BOUWHUB HELLING
Mettering = 142.000 m
Schaal 1:100

PRINCIPEDETAIL BRUG

schaal 1:20

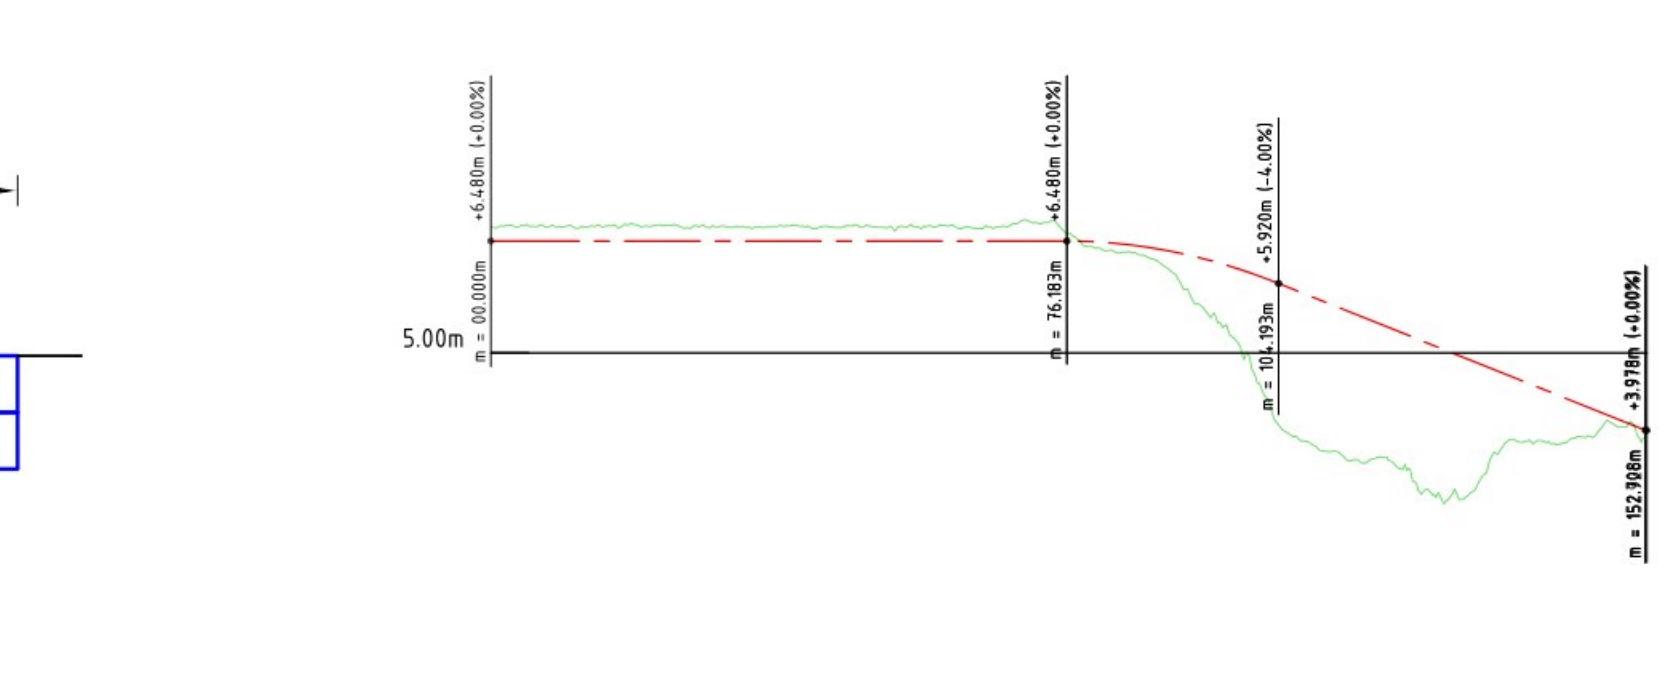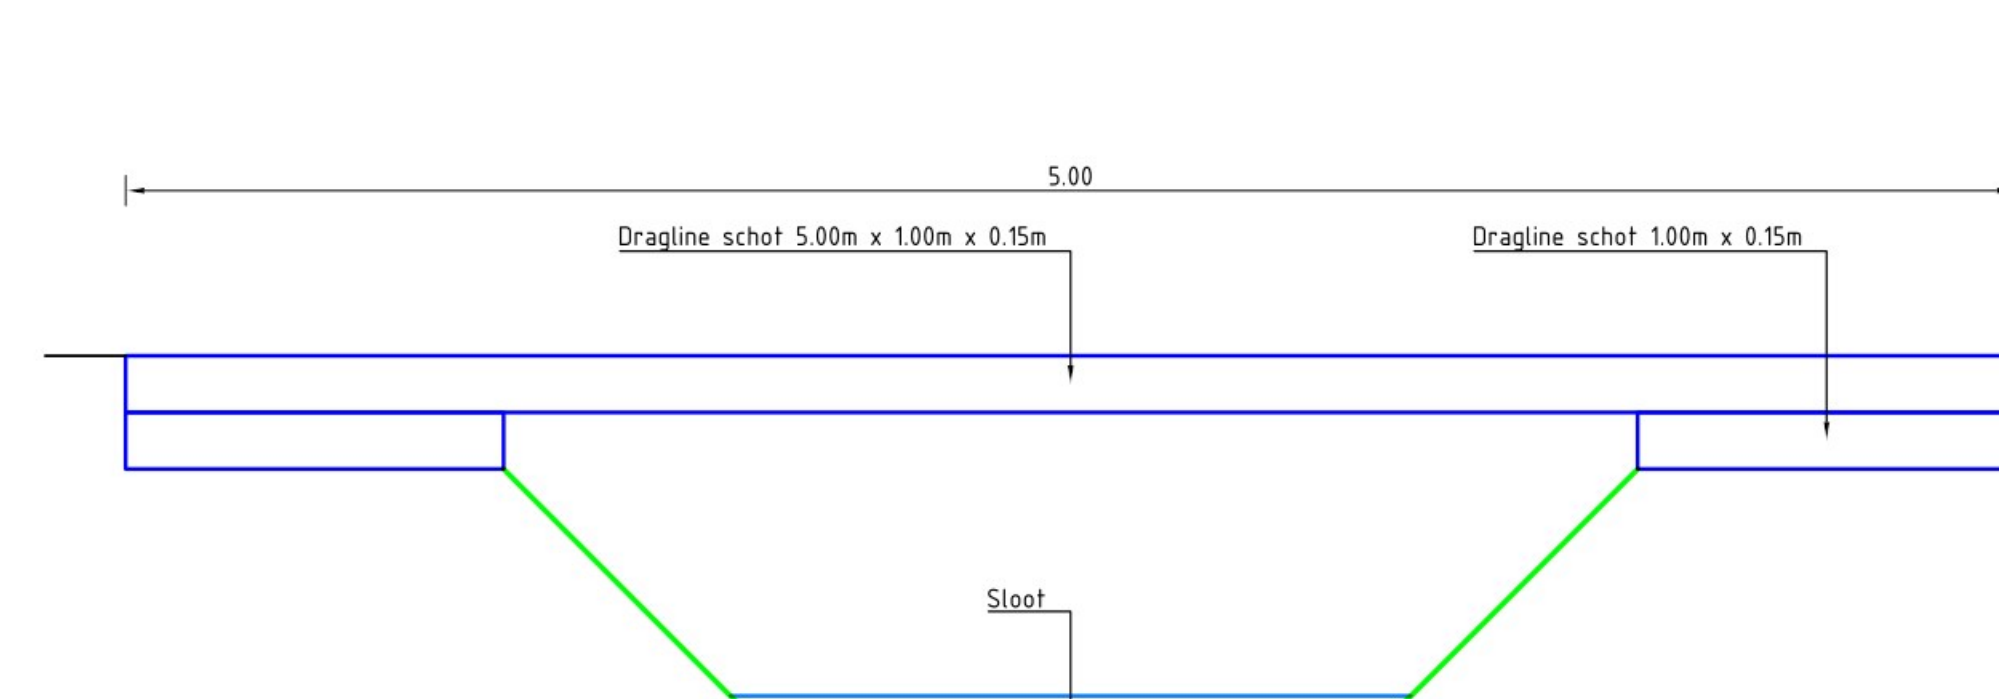


Lengteprofiel as ALM - BOUWHUB HELLING

Mettering 0.000 tot 152.926
Hor. schaal 1:20 / Vert. schaal 1:2


Lengteprofiel Duker


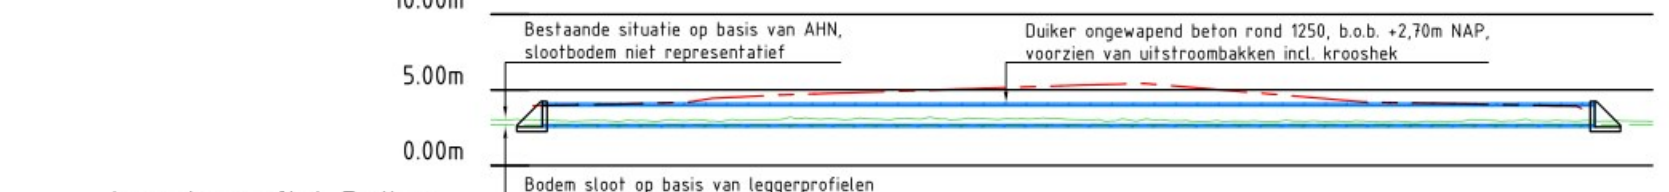

Lengteprofiel Duker




- REFERENTIES:**
- X-N-W-BOUWHUB POSTWEG.dwg
 - X-N-W-BST.dwg
 - X-N-W-GRENS_SISTEEM.dwg
 - X-N-W-BOUWHUB.dwg

ALGEMENE OPMERKINGEN:

- Maten in meters, tenzij anders aangegeven.

BLADINDELING

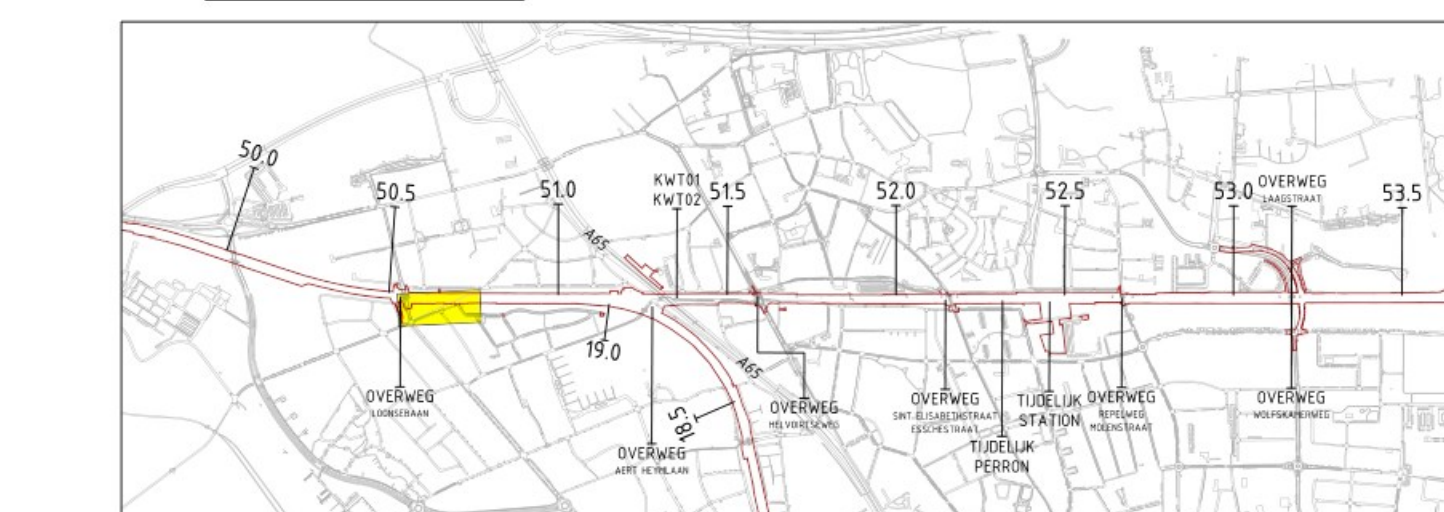

SHE Box
Safety, Health & Environment

- Op/afrijzen het spoor gelden veiligheidszones en voorschriften ProRail
- Valgevaar bij (tijdelijk) graderende constructies en rooiingswerkzaamheden
- Uitvoeren nader onderzoek im aanwezigheid van niet gesproongen explosieven (NGE)
- Uitvoeren van NIE-metingen en eventuele hieruit volgende maatregelen im aanwezigheid kabels en leidingen in de ondergrond

ProRail

Vergunningsaanvraag
Tijdelijke waterhuishouding
Bouwhub Postweg
Vught

Periode
AOL 1: 1200
Geocode
Versie
A
To build