


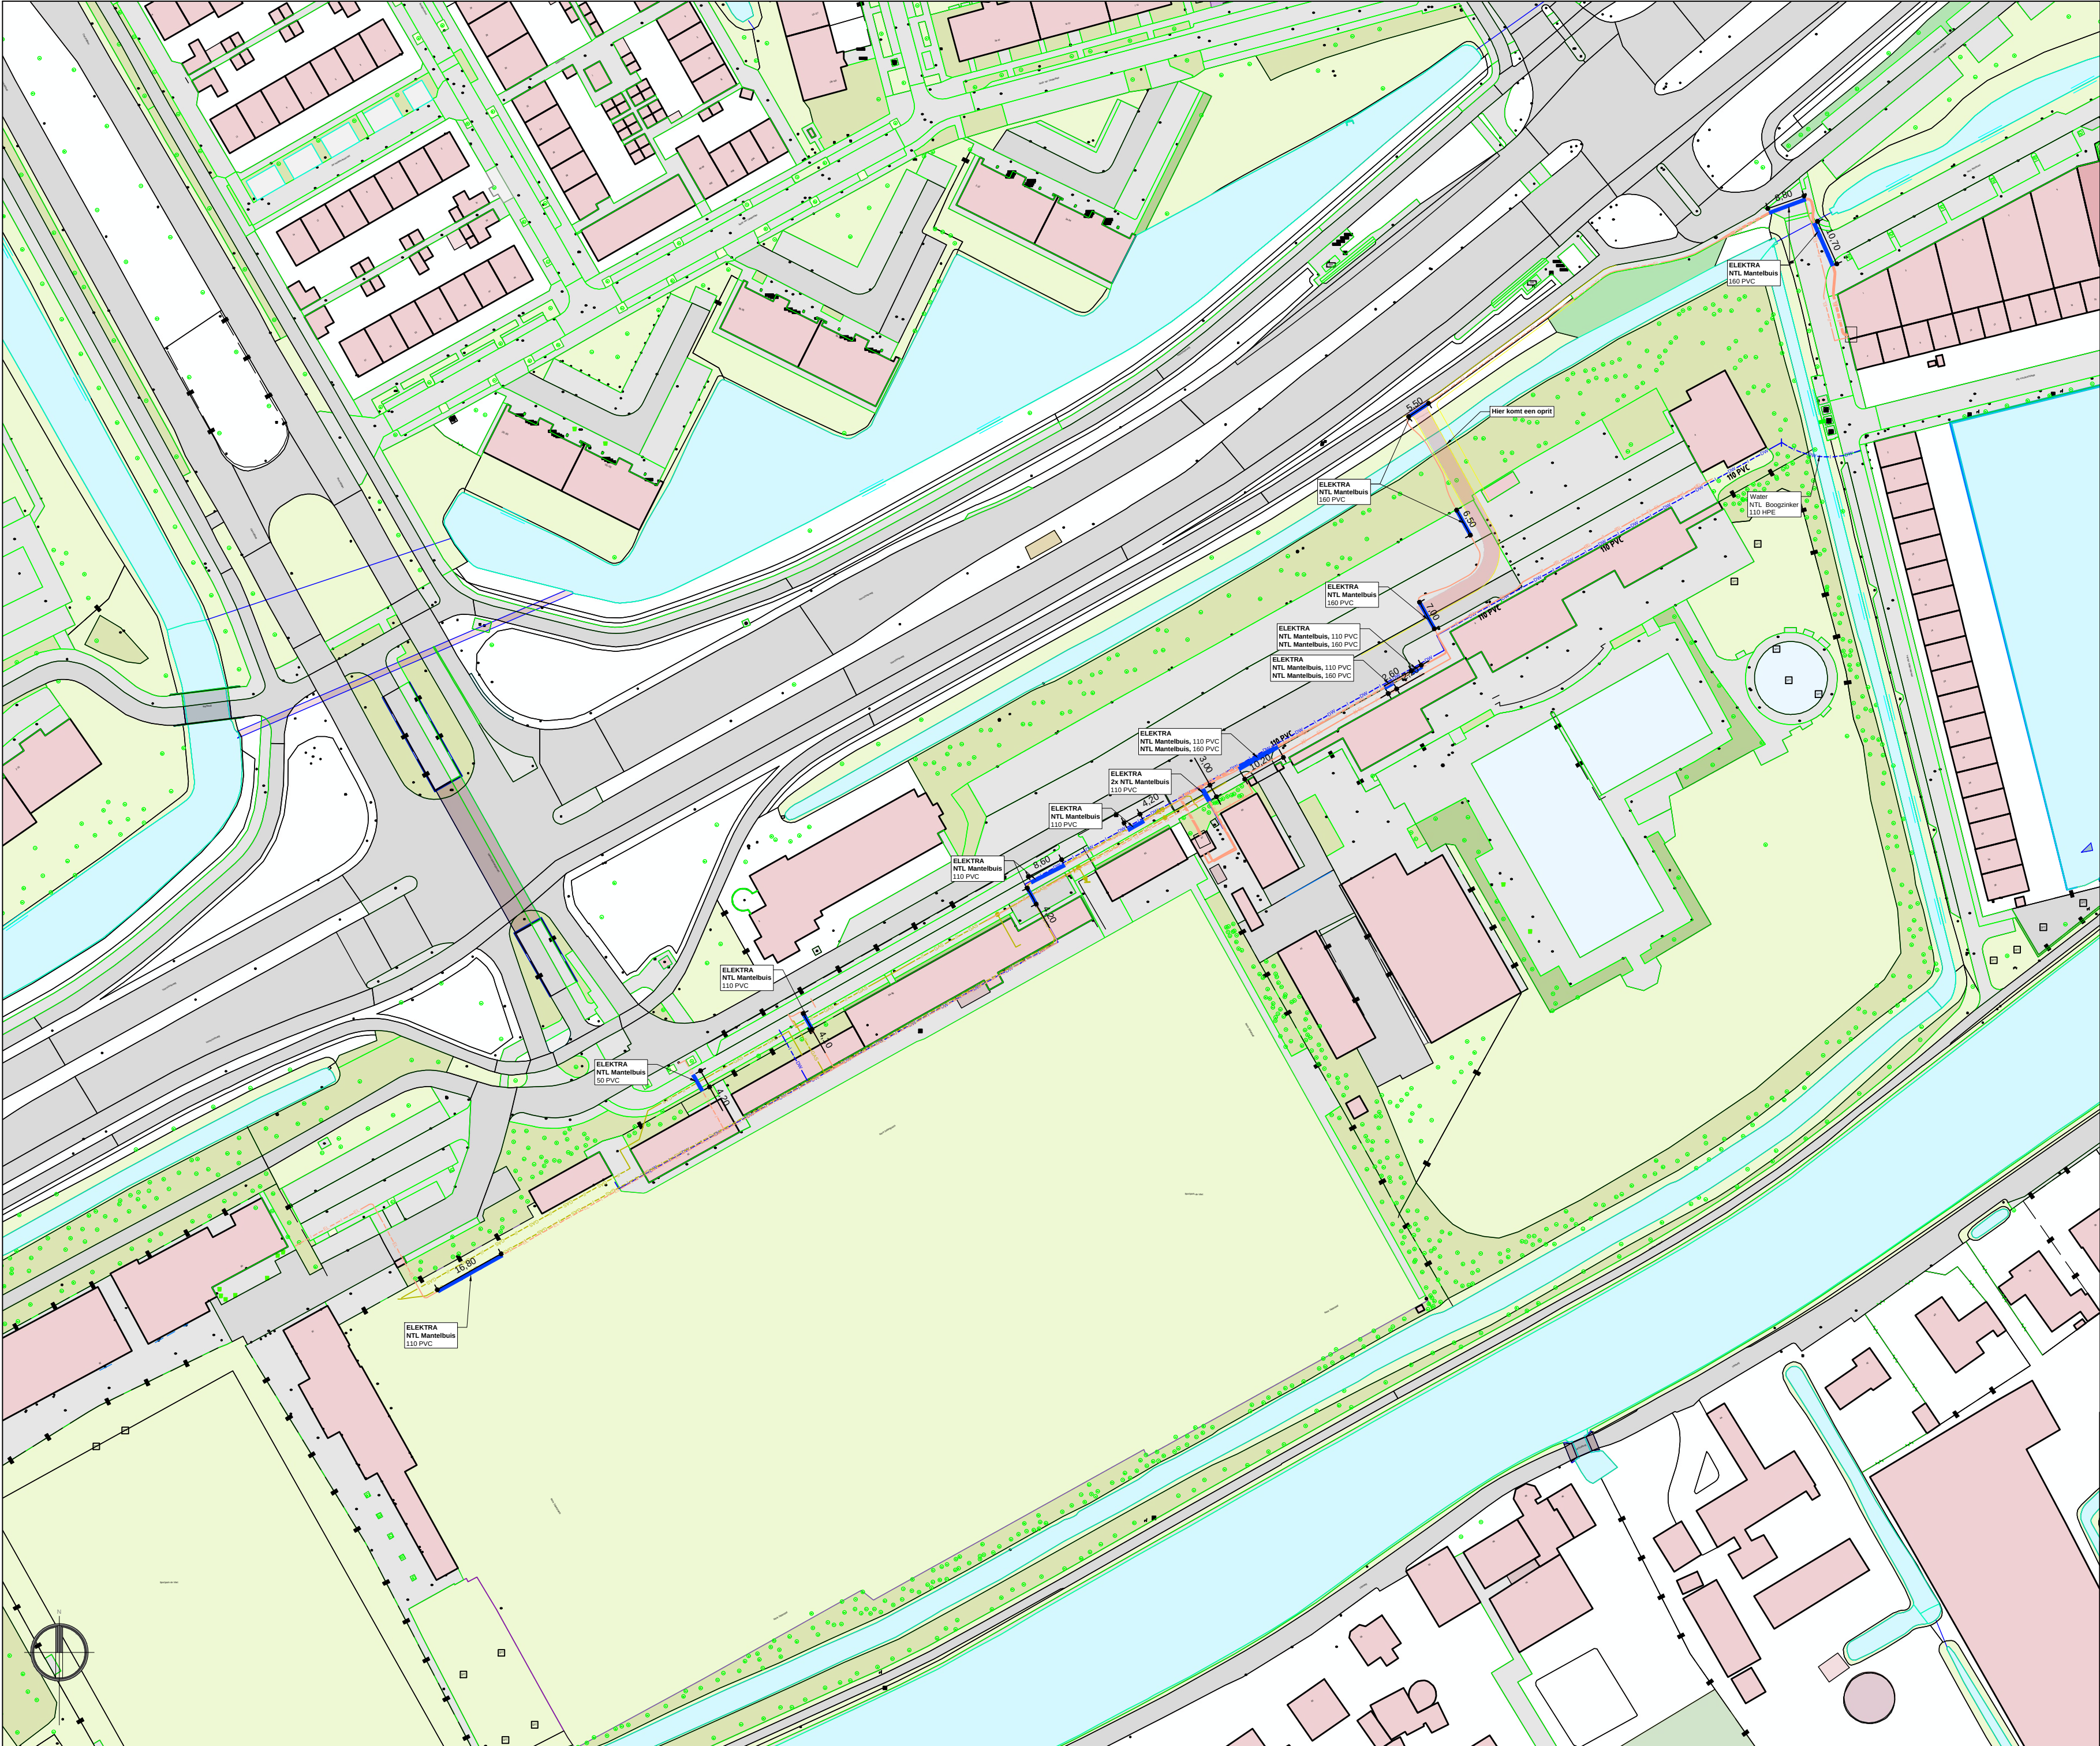

- LEGENDA
- STRUCTIN - DISCIPLINES:
- E - LIANDER (ELEKTRA LS)
 - E - LIANDER (ELEKTRA MS)
 - G - LIANDER (GAS)
 - W - DUNEA / OASEN (DRINKWATER)
- STRUCTIN - EIGENSCHAPPEN DISCIPLINES:
- BESTAAND TRACE
 - NIEUW TRACE
 - TE VERWIJDEREN TRACE

Behoort bij beschikking van
Burgemeester en Wethouders
van Leiden

BV. Z23/3613593



NR	DATUM	TEKENINGSTATUS	GET.	GEC.
CO	28-11-2023	CONCEPT	LSL	SBA
Structin				
Structin Coöperatie 4F 2741 PG Waddinxveen www.structin.nl				
STRN23-1026 VSH - Combiad de Vliet/ Voorschoterweg				
Betreft:	Combi Ontwerp	Plaats:	Leiden	
Disciplines:	E/G/W	Adres:	Voorschoterweg	
Tekenaar:	LSL	Formaat:	A2	
Datum:	28-11-2023	Tekening:	STRN23-1026-CO-01	
Schaal:	1:1000	Blad:	1 van 1	