
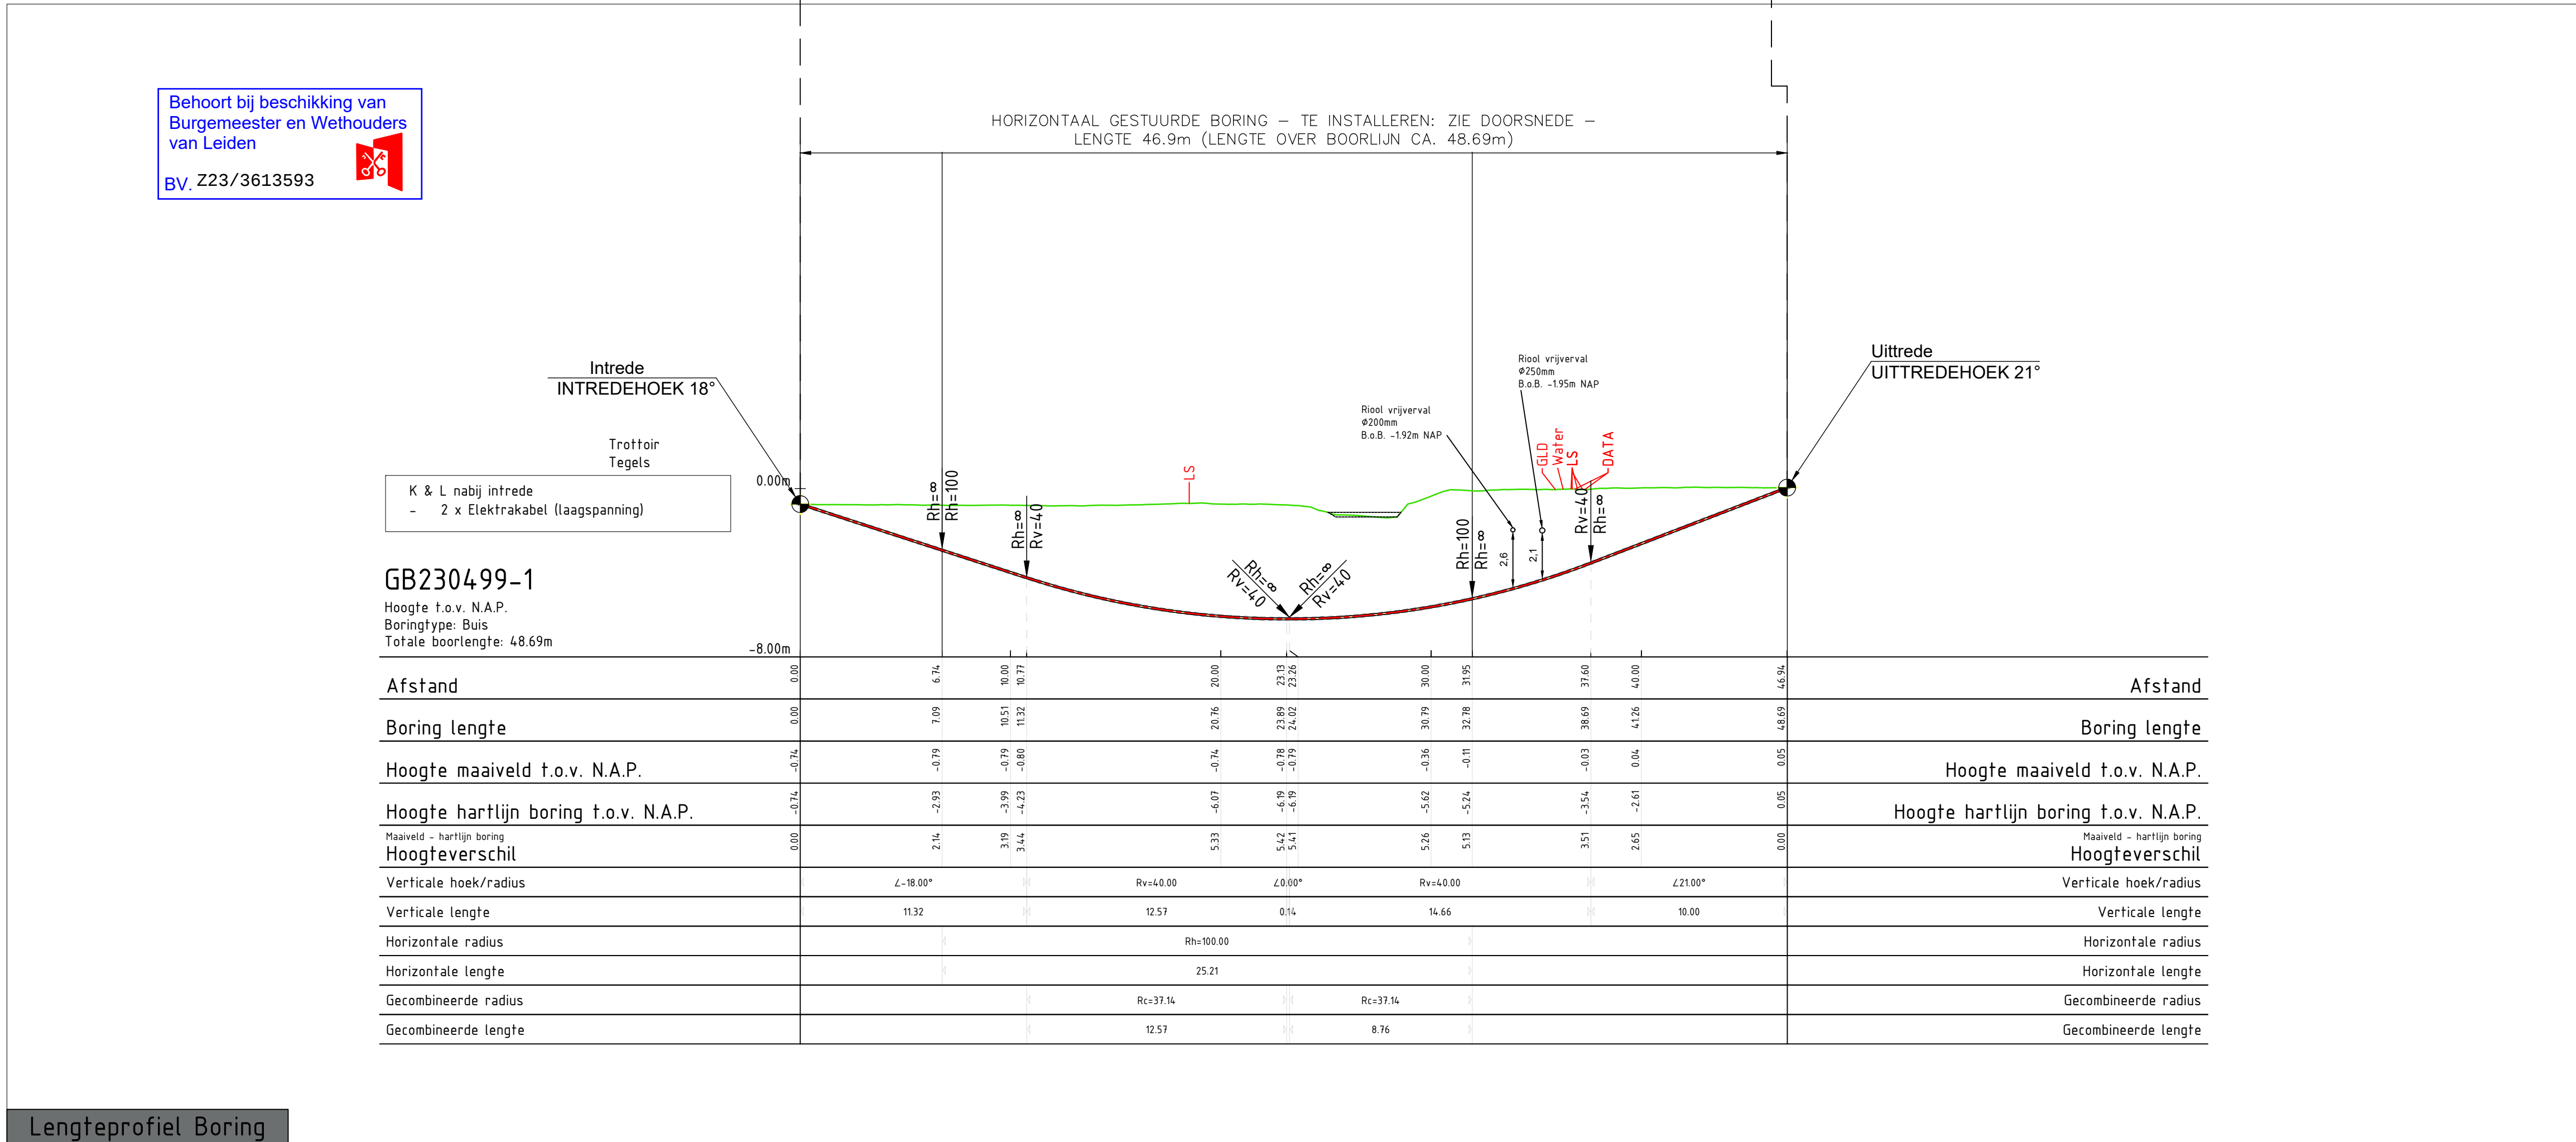
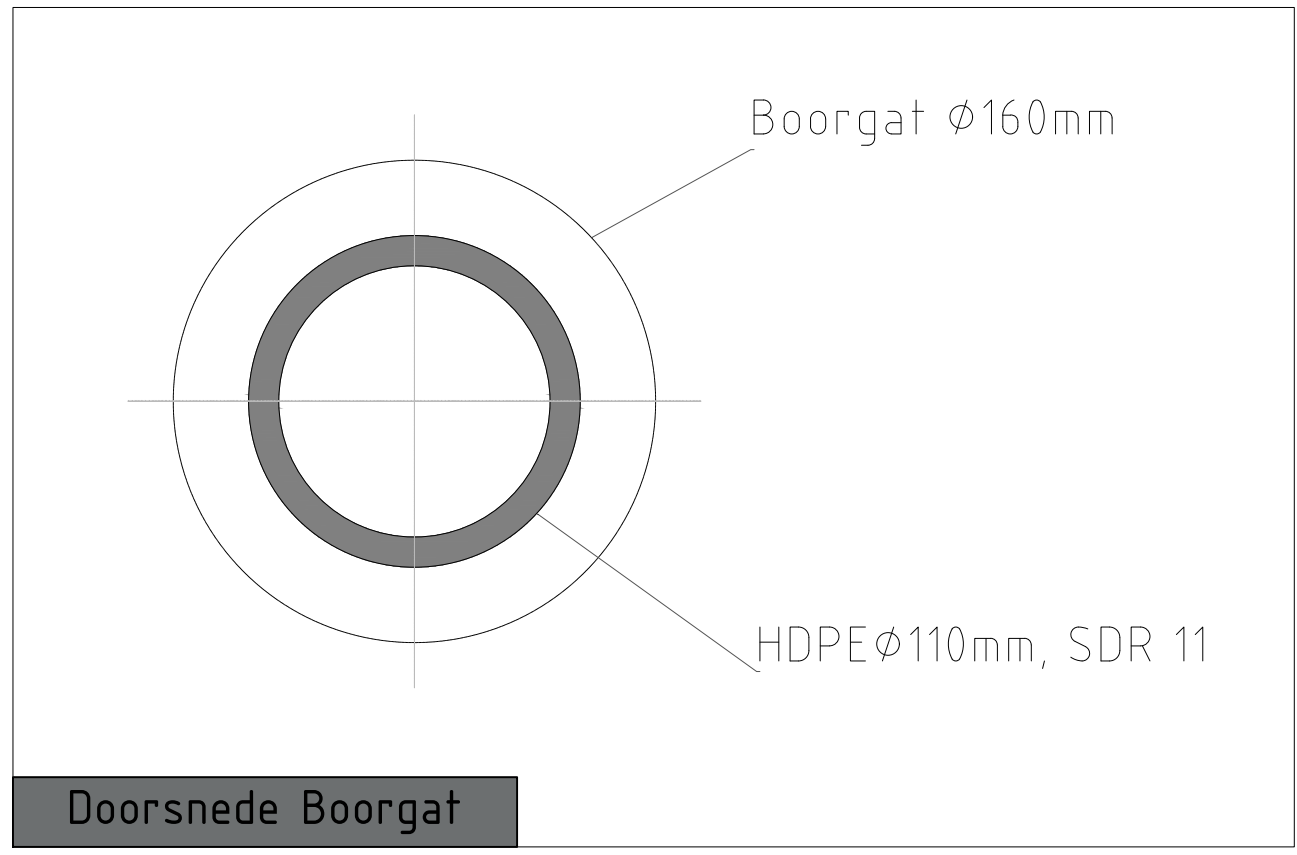
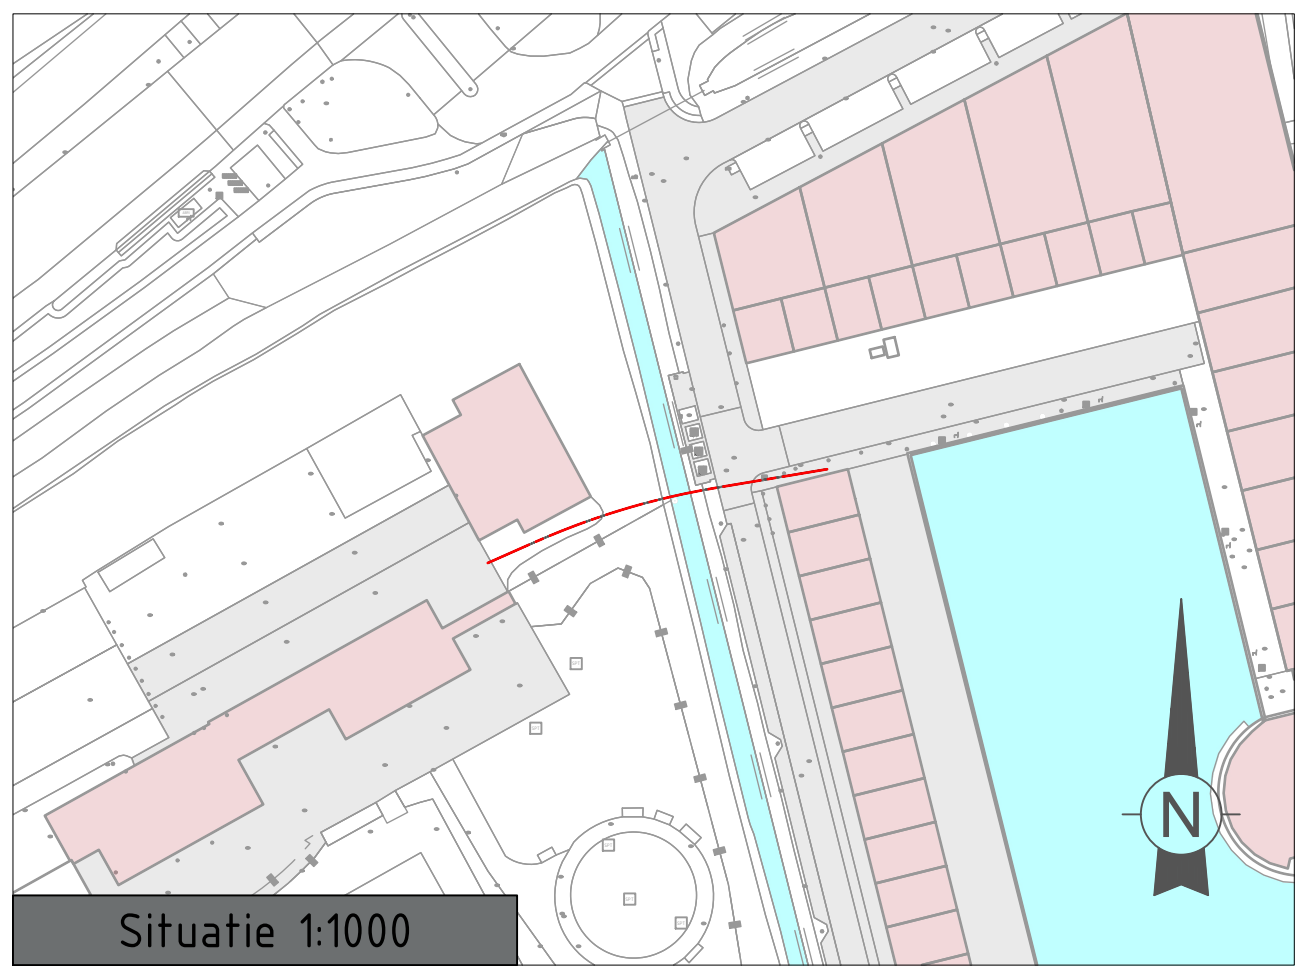


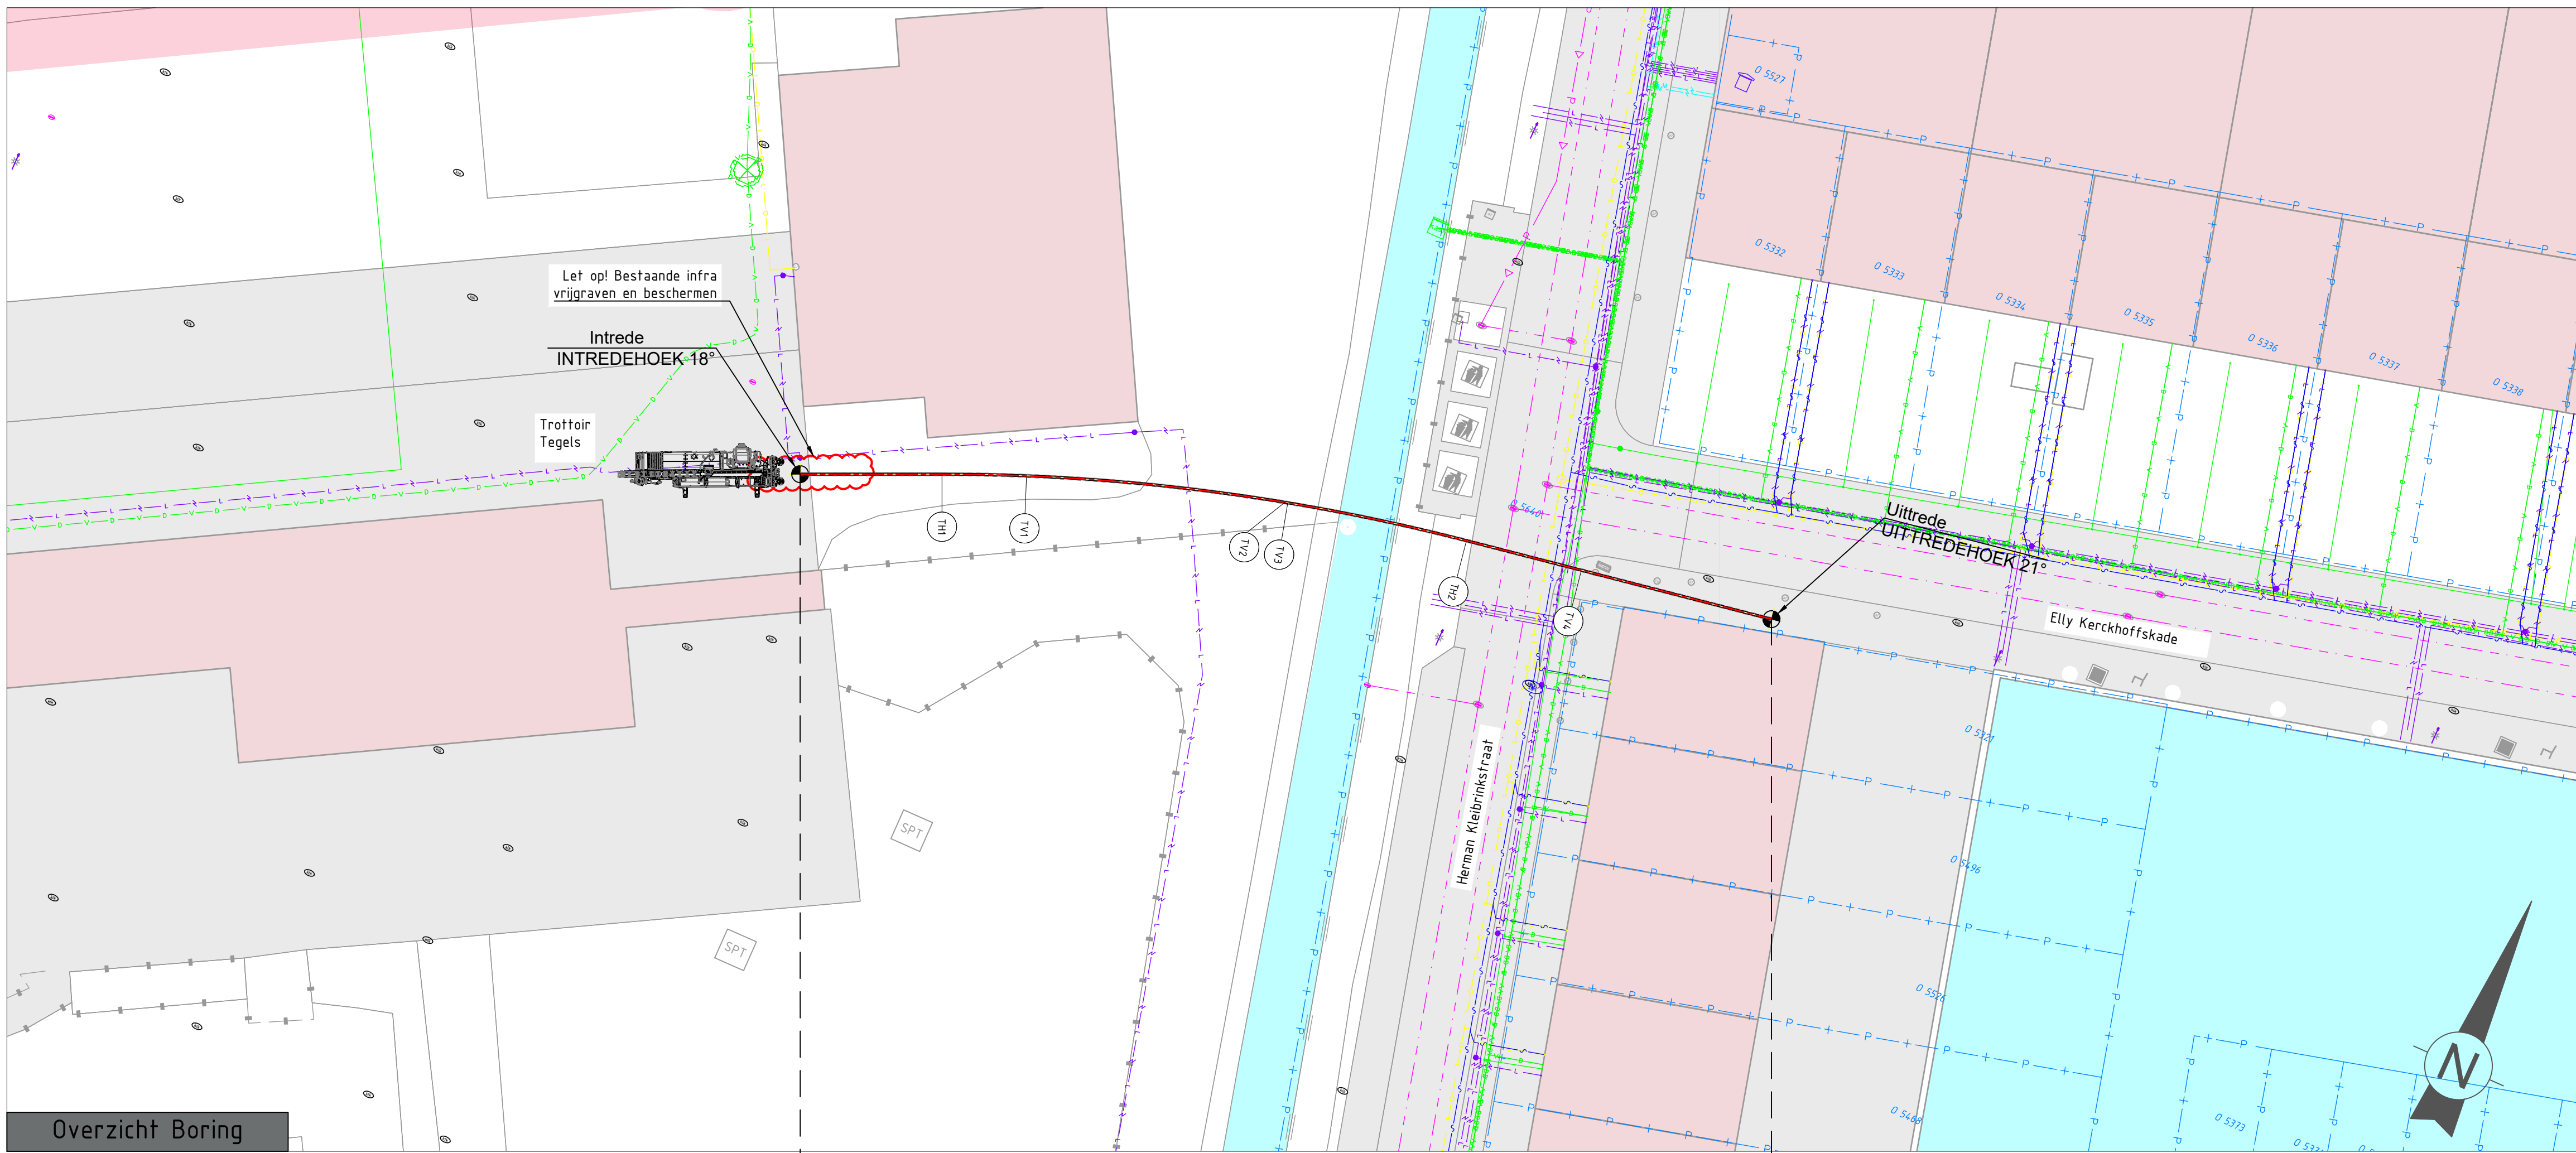

LEGENDA

BESTAADE KABELS EN LEIDINGEN

GEVAARLIJKE INHOUD

LAGE DRUK GAS

HOGEDRUK GAS

LAAGSPANNING

MIDDELSPANNING

HOOGSPANNING

DATA

RIOOL VRIJVERVAL

RIOOL ONDER DRUK

WATER

WARMTELEIDING

OVERIG / ONBEKEND

OVERIG

PERCEELS GRENS

BESTAADE K&L IN PROFIEL

ZWART: INFO UIT PROEFSLEUF

ROOD: INFO UIT KLIC

Tangentpunten lijst

Naam	X	Y	Hoogte
Intrede	93113.27	461737.61	-0.74
TH1	93119.43	461740.35	-2.93
TV1	93123.14	461741.90	-4.23
TV2	93134.88	461745.74	-6.19
TV3	93135.01	461745.78	-6.19
TH2	93143.51	461747.58	-5.24
TV4	93149.08	461748.51	-3.54
Uitrede	93158.29	461750.05	0.05

Opmerkingen

- Maten in meters, tenzij anders vermeld
- Hoogtematen t.o.v. N.A.P. tenzij anders vermeld
- VOOR AANVANG WERKZAAMHEDEN EXACTE LOCATIE BESTAADE KABELS EN LEIDINGEN NADER TE BEPALEN
- Bestaande kabels en leidingen informatie afkomstig uit oriëntatieverzoek 2300161597_1
- Grondonderzoek afkomstig uit dinoloket
- Maaiveld hoogtes gemeten door V&SH
- Ondergrond afkomstig uit BGT
- Rioolgegevens afkomstig van: Gemeente Leiden

REV.	DATUM	OMSCHRIJVING	GETEKEND	GECONTR.
		OPDRACHTGEVER		
		VolkerWessels Telecom		
		PROJECTOMSCHRIJVING		
		Herman Kleibrinkstraat 2 Leiden		
		TEKENINGOMSCHRIJVING		
		Gestuurde Boring		
		POSTADRES:		
		Visser & Smit Hanab B.V. Afdeling: Boren Distributie Postbus 305 3350 AH Papendrecht		
		BEZOEKADRES:		
		Visser & Smit Hanab B.V. Afdeling: Boren Distributie Buitenvaart 1201 7905 SG Hoogeveen Tel: +31 528 229 700 Email: hdboren@vshanab.nl		
		FASE		
		ONTWERP		
		STATUS		
		CONCEPT		
		GETEKEND		
		Luna		
		GECONTROLEERD		
		...		
		PROJECTLEIDER		
		ADR		
		SCHAA		
		1:200		
		DATUM		
		09-01-2024		
		FORMAAT		
		A1		
		PROJECTNUMMER		
		TEKENINGNUMMER		
		GB230499-1		

Dit tekening is eigendom van Visser & Smit Hanab B.V., zonder haar toestemming mag niets van deze tekening worden gekopieerd, gebruikt of aan derden ter inzage worden gegeven.