



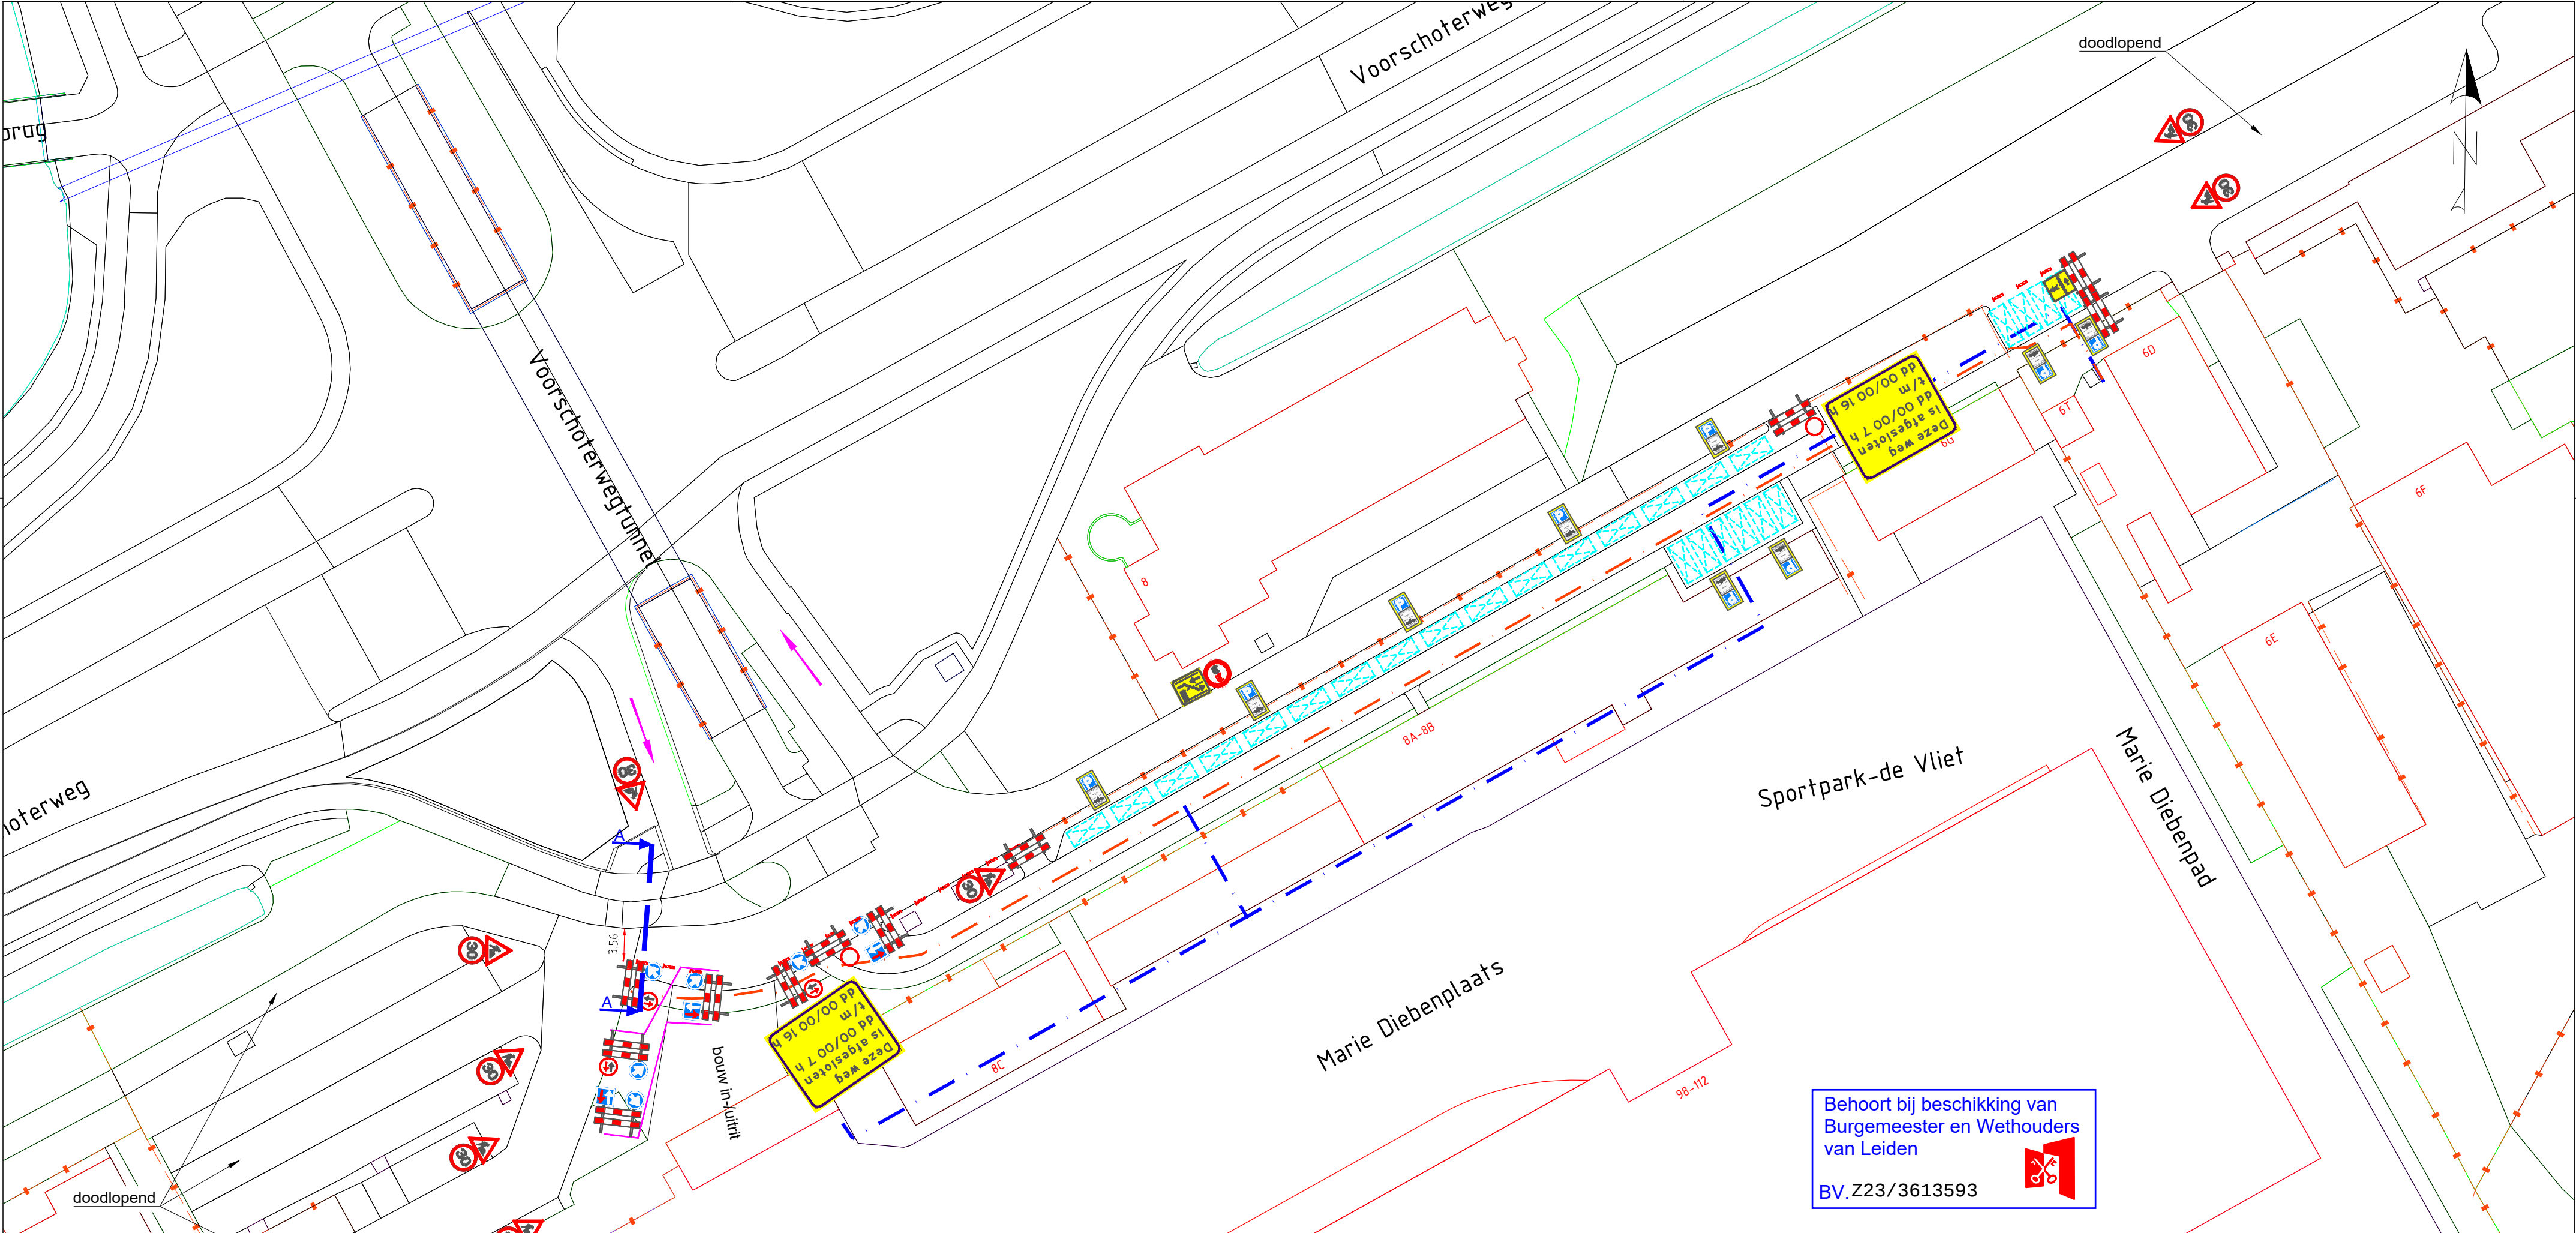

Doorsnede A-A

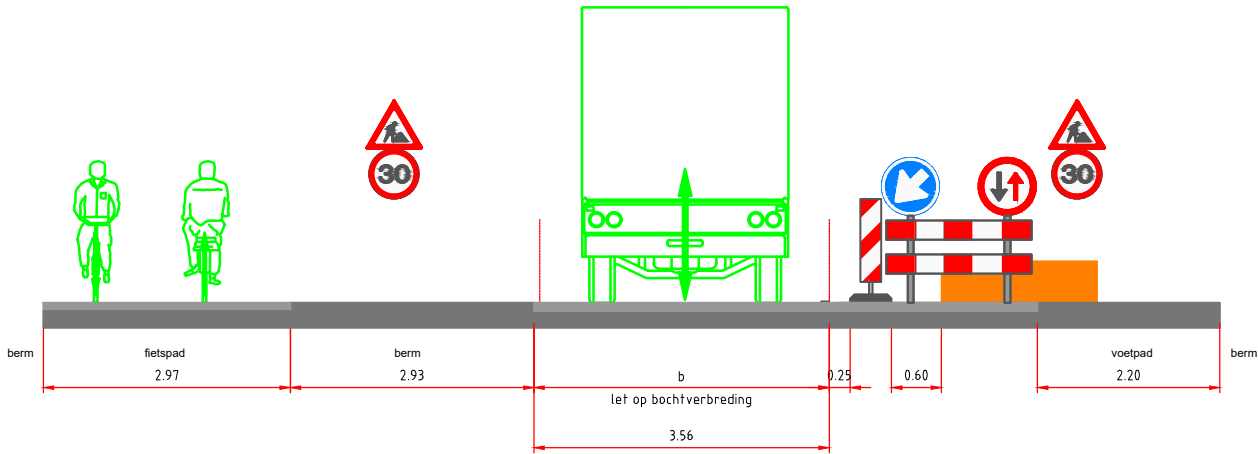

- Let op:
- Afplakken conflicterende bebording.
 - De locatie van de bebording is indicatief, locatie wordt in het werk bepaald.

2.0	Aanpassingen gemeente verwerkt	05-02-2024	Vincent Nieuwlaat
Versie	Wijzigingen	Datum	Tekenaar
Project Leiden Combibad de Vliet Omschrijving Verkeersmaatregelen			Tommy de Jong
			Gezien
			Stef v/d Horst
			Projectleider
			Pieter Ahsman
			Directeur



Unit Verkeer en Mobiliteit
een VolkerWessels onderneming

KWS Infra bv
Ruttenpad-Zwijndrecht
Vestigingsadres
Omsstraat 2-4
3335 LT, Zwijndrecht
Postadres
Postbus 158
3330 AD, Zwijndrecht
Telefoon
+31(0)78 - 625 0800
Telefax
+31(0)78 - 625 0810
Email
Zwijndrecht@kws.nl
Internet
www.kws.nl

Opdrachtgever **Visser & Smit Hanab**
brengt energie

Akkoord opdrachtgever	In 1 bladen,
Par. d.d.	bladnr. 1
Proj.nr. 623-3000	Formaat A2
	Schaal -

Status **DEFINITIEF**

Versie **2.0**

Tek.nr. 623-3000-504-451