


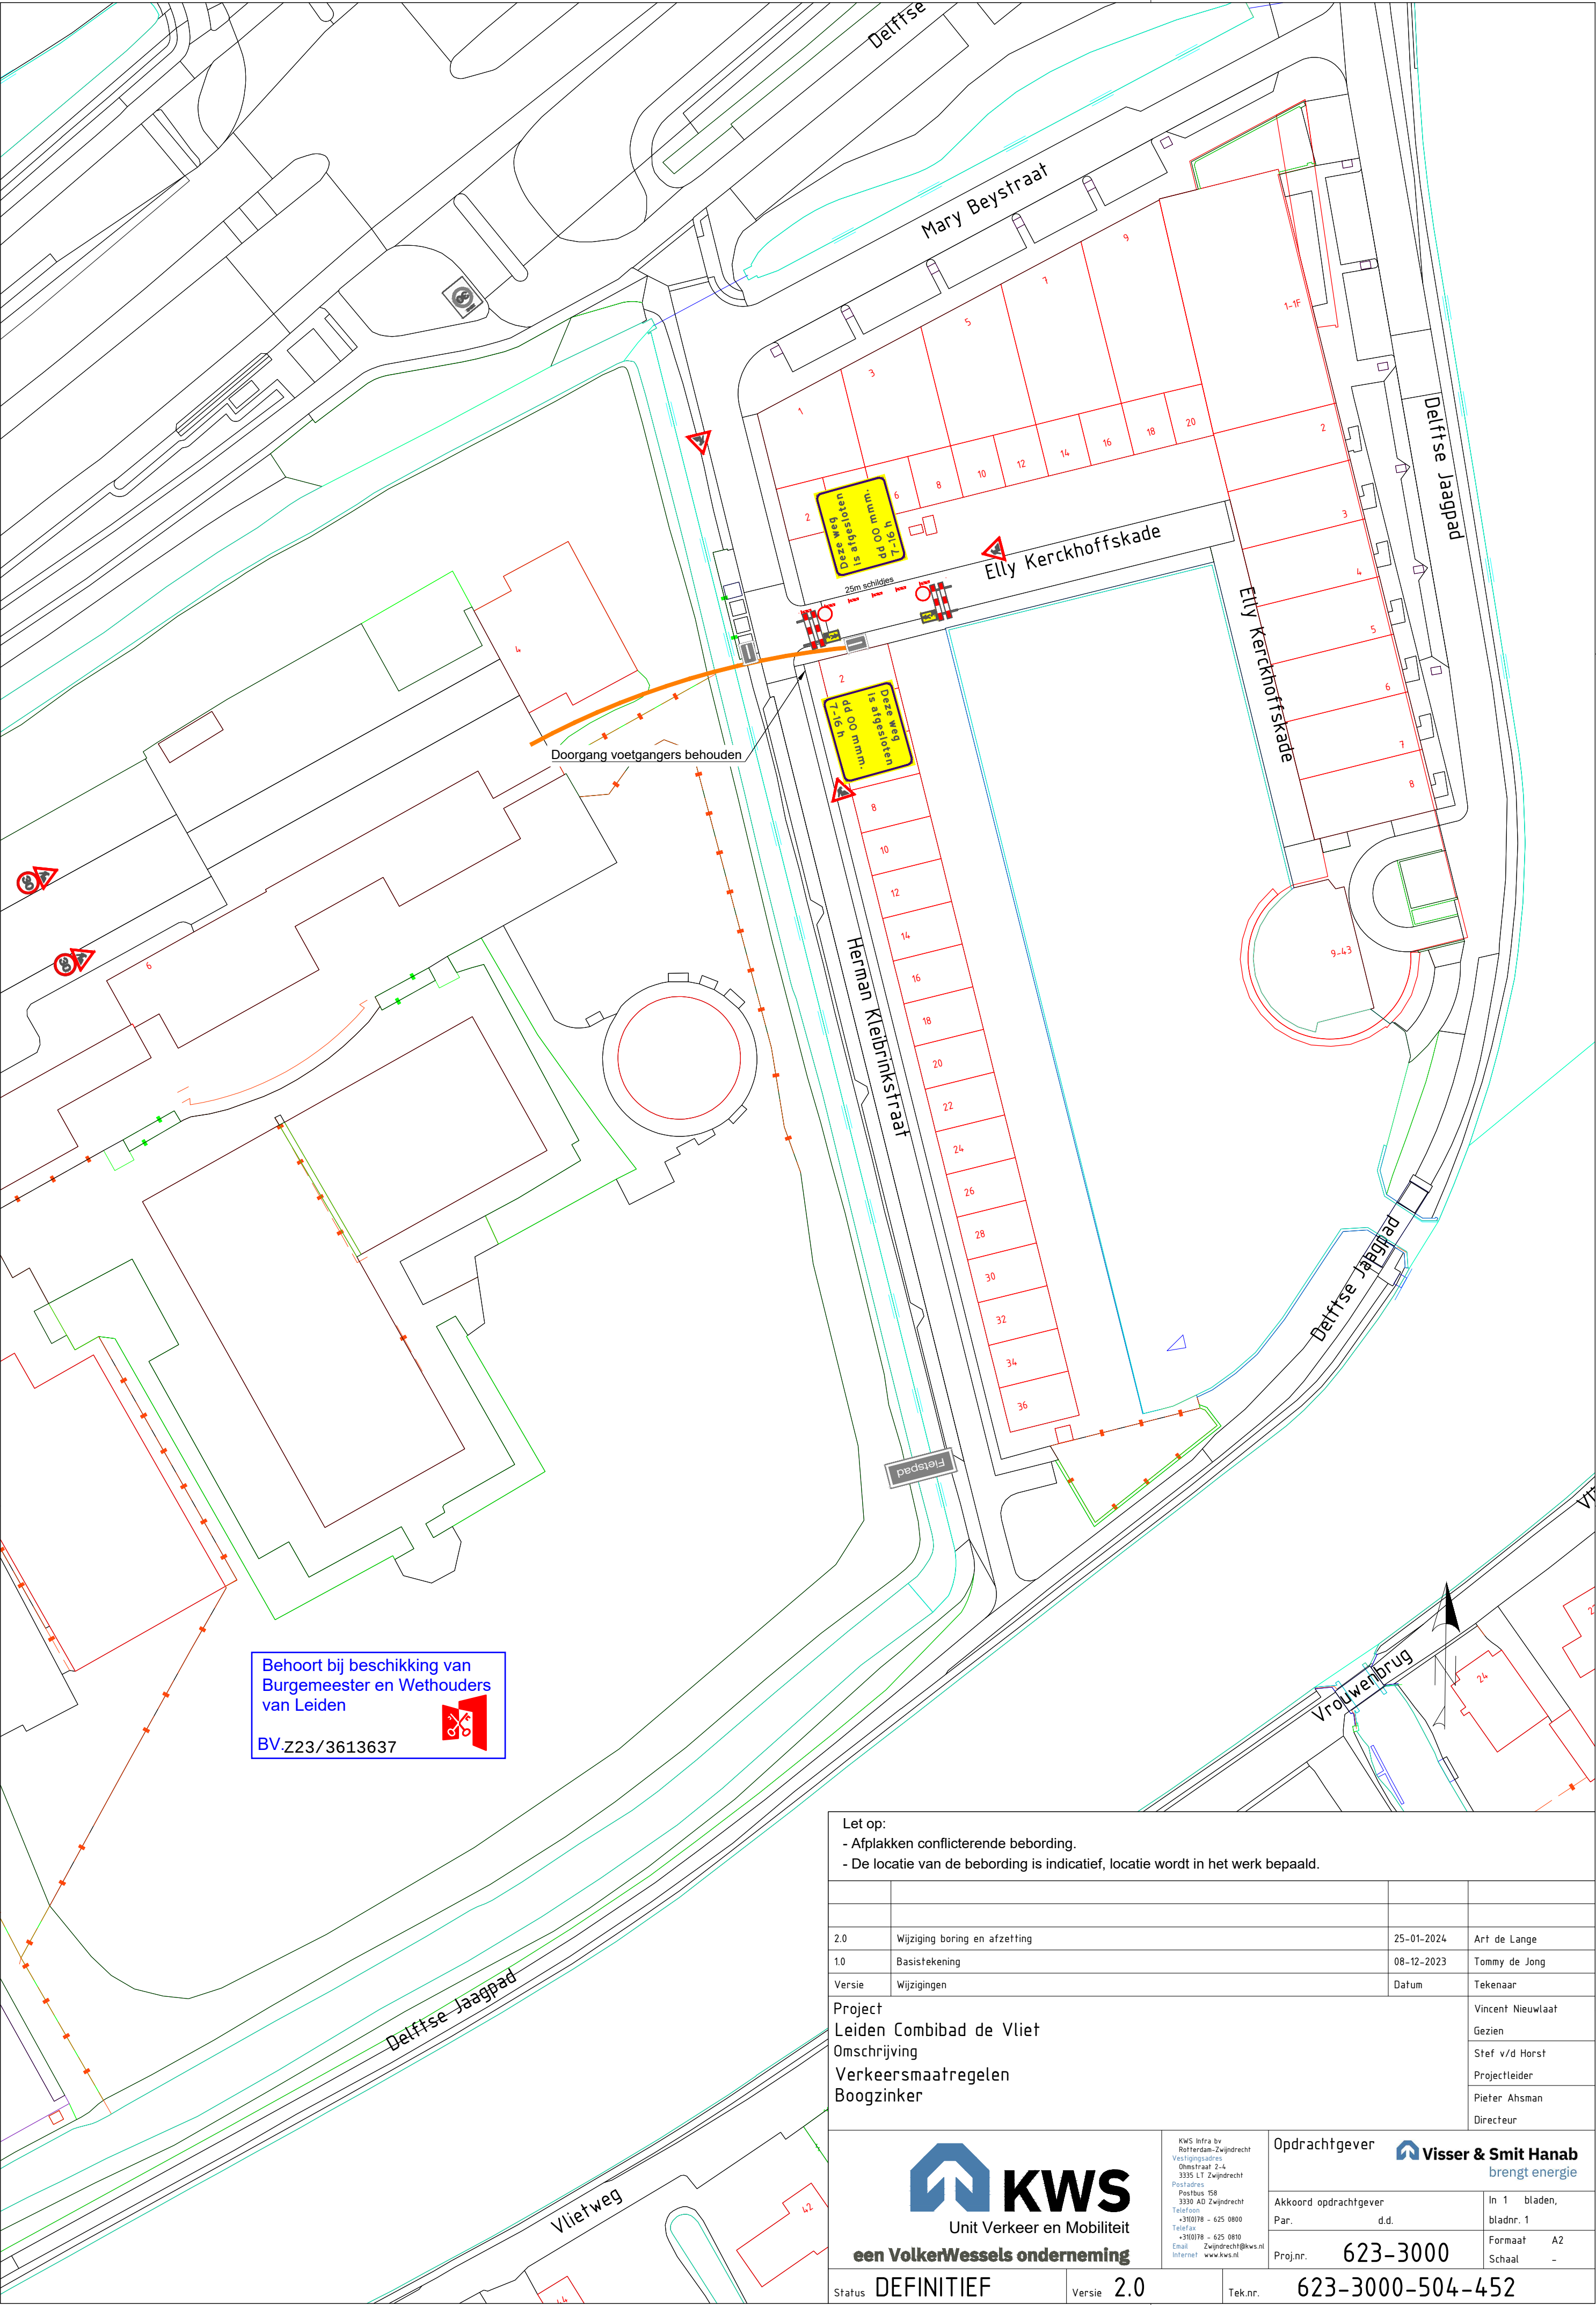

Behoort bij beschikking van
Burgemeester en Wethouders
van Leiden

BV Z23/3613637




- Let op:
- Afplakken conflicterende bebording.
 - De locatie van de bebording is indicatief, locatie wordt in het werk bepaald.

2.0	Wijziging boring en afzetting	25-01-2024	Art de Lange
1.0	Basistekening	08-12-2023	Tommy de Jong
Versie	Wijzigingen	Datum	Tekenaar
Project Leiden Combibad de Vliet Omschrijving Verkeersmaatregelen Boogzinker			Vincent Nieuwlaat Gezien
			Stef v/d Horst Projectleider
			Pieter Ahsman Directeur



KWS
Unit Verkeer en Mobiliteit
een VolkerWessels onderneming

KWS Infra bv
Rotterdam-Zwijndrecht
Vestigingsadres
Oudestraat 2-4
3335 LT Zwijndrecht
Postadres
Postbus 158
3330 AD Zwijndrecht
Telefoon
+31(0)18 - 625 0800
Telefax
+31(0)18 - 625 0810
Email Zwijndrecht@kws.nl
Internet www.kws.nl

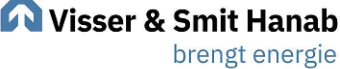Opdrachtgever 
Visser & Smit Hanab
brengt energie

Akkoord opdrachtgever	In 1 bladen,
Par. d.d.	bladnr. 1
Proj.nr. 623-3000	Formaat A2
	Schaal -

Status DEFINITIEF	Versie 2.0	Tek.nr. 623-3000-504-452
--------------------------	-------------------	---------------------------------