


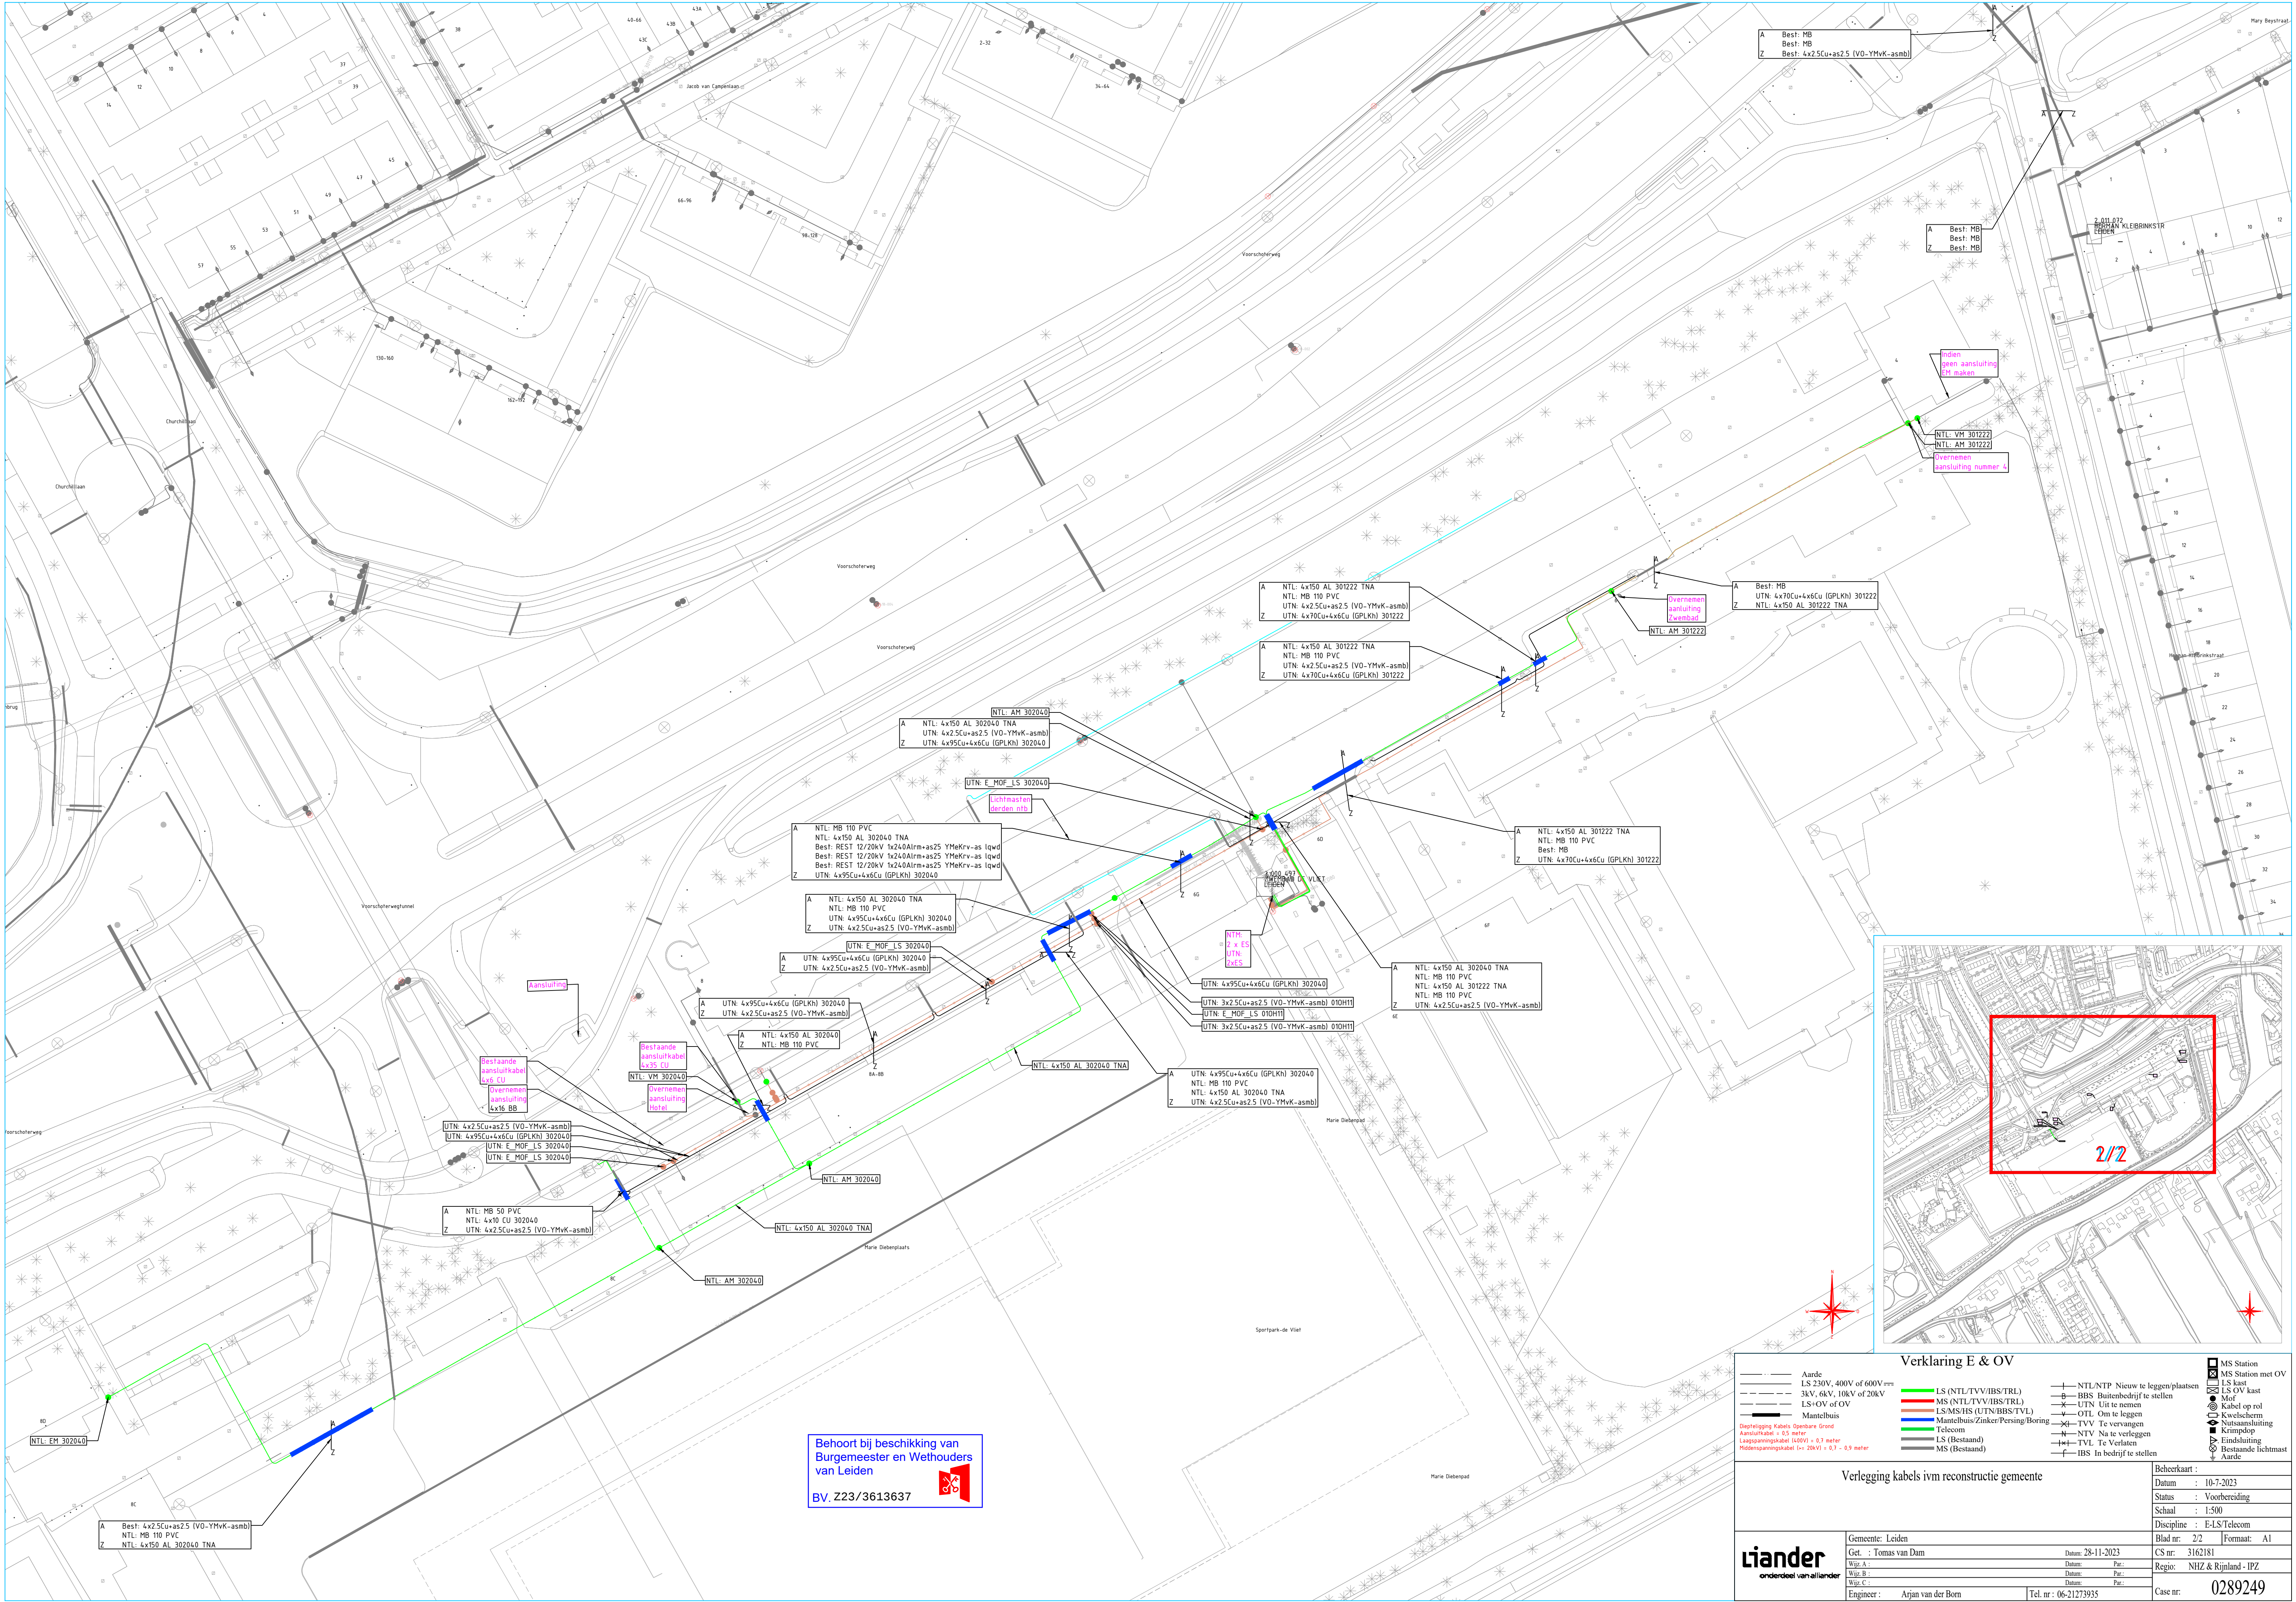

Behoort bij beschikking van
Burgemeester en Wethouders
van Leiden
BV. Z23/3613637

Verklaring E & OV

- | | | | |
|------------------------------------|--------------------------|------------------------------------|---------------------|
| — Aarde | — LS 230V, 400V of 600V | — NTL/NTP Nieuw te leggen/plaatsen | MS Station |
| — LS 3kV, 6kV, 10kV of 20kV | — MS (NTL/TV/IBS/TRL) | — BBS Buitenbedrijf te stellen | MS Station met OV |
| — LS OV of OV | — MS (NTL/TV/IBS/TRL) | — UTN UTN te nemen | LS kast |
| — Mantelbuis | — LS/MS/HS (UTN/BBS/TVL) | — OTL Om te leggen | LS OV kast |
| — Mantelbuis/Zinker/Persing/Boring | — Telecom | — TVV Te vervangen | Mof |
| — Telecom | — LS (Bestand) | — NTV Na te vervangen | Kabel op rol |
| — TVL Te vervangen | — MS (Bestand) | — TVL Te vervangen | Kwetschermer |
| — IBS In bedrijf te stellen | | | Nutsaansluiting |
| | | | Krimpstop |
| | | | Eindsluiting |
| | | | Bestaande lichtmast |
| | | | Aarde |

Verlegging kabels ivm reconstructie gemeente

liander
onderdeel van alliant

Gemeente: Leiden	Datum: 28-11-2023	CS nr.: 3162181
Get.: Tomas van Dam	Datum: Par:	Regio: NHZ & Rijnland - IPZ
Wijz. B:	Datum: Par:	Case nr.: 0289249
Wijz. C:	Datum: Par:	
Engineer: Arjan van der Born	Tel. nr.: 06-21273935	