


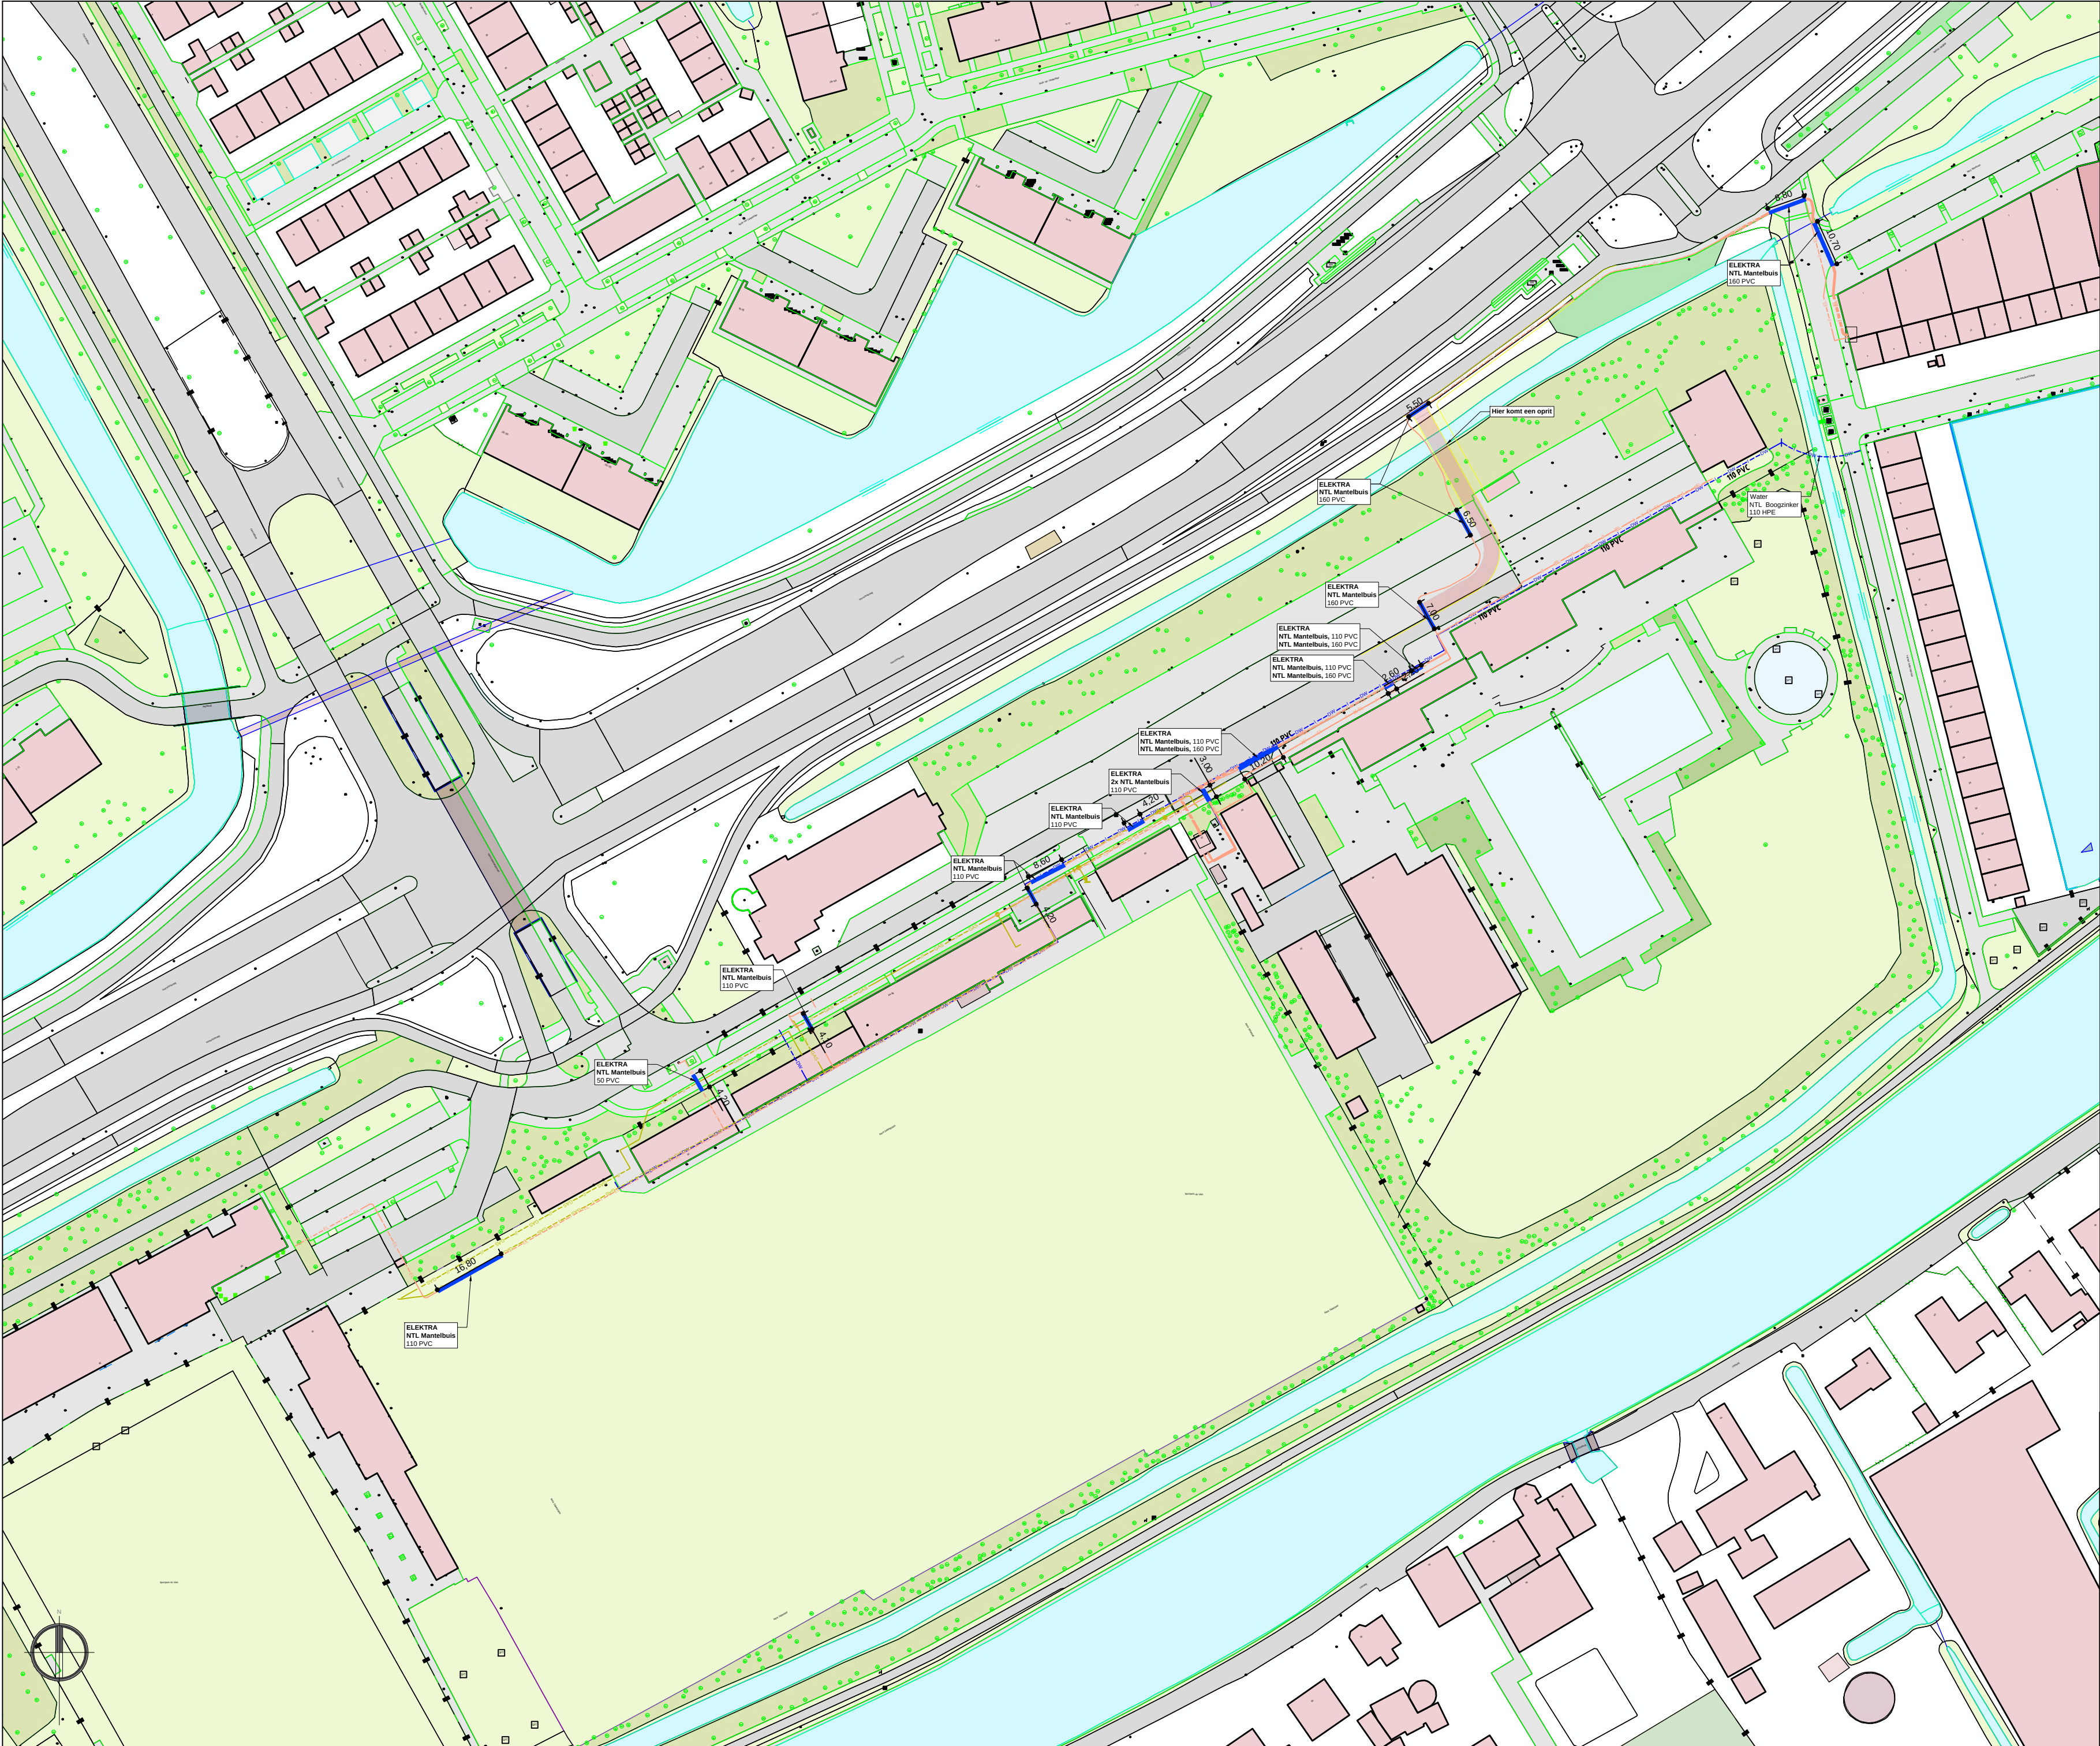

- LEGENDA
- STRUCTIN - DISCIPLINES:
- E - LIANDER (ELEKTRA LS)
 - E - LIANDER (ELEKTRA MS)
 - G - LIANDER (GAS)
 - W - DUNEIA / OASEN (DRINKWATER)
- STRUCTIN - EIGENSCHAPPEN DISCIPLINES:
- BESTAAND TRACE
 - NIEUW TRACE
 - TE VERWIJDEREN TRACE

Behoort bij beschikking van
Burgemeester en Wethouders
van Leiden



BV_Z23/3613637

NR	DATUM	TEKENINGSTATUS	GET.	GEC.
CO	28-11-2023	CONCEPT	LSL	SBA



Structin
Coöperatie 4F
2741 PG Waddinxveen
www.structin.nl

STRN23-1026
VSH - Combiad de Vliet/ Voorschoterweg

Betreft:	Combi Ontwerp	Plaats:	Leiden
Disciplines:	E/G/W	Adres:	Voorschoterweg
Tekenaar:	LSL	Formaat:	A2
Datum:	28-11-2023	Tekening:	STRN23-1026-CO-01
Schaal:	1:1000	Blad:	1 van 1