


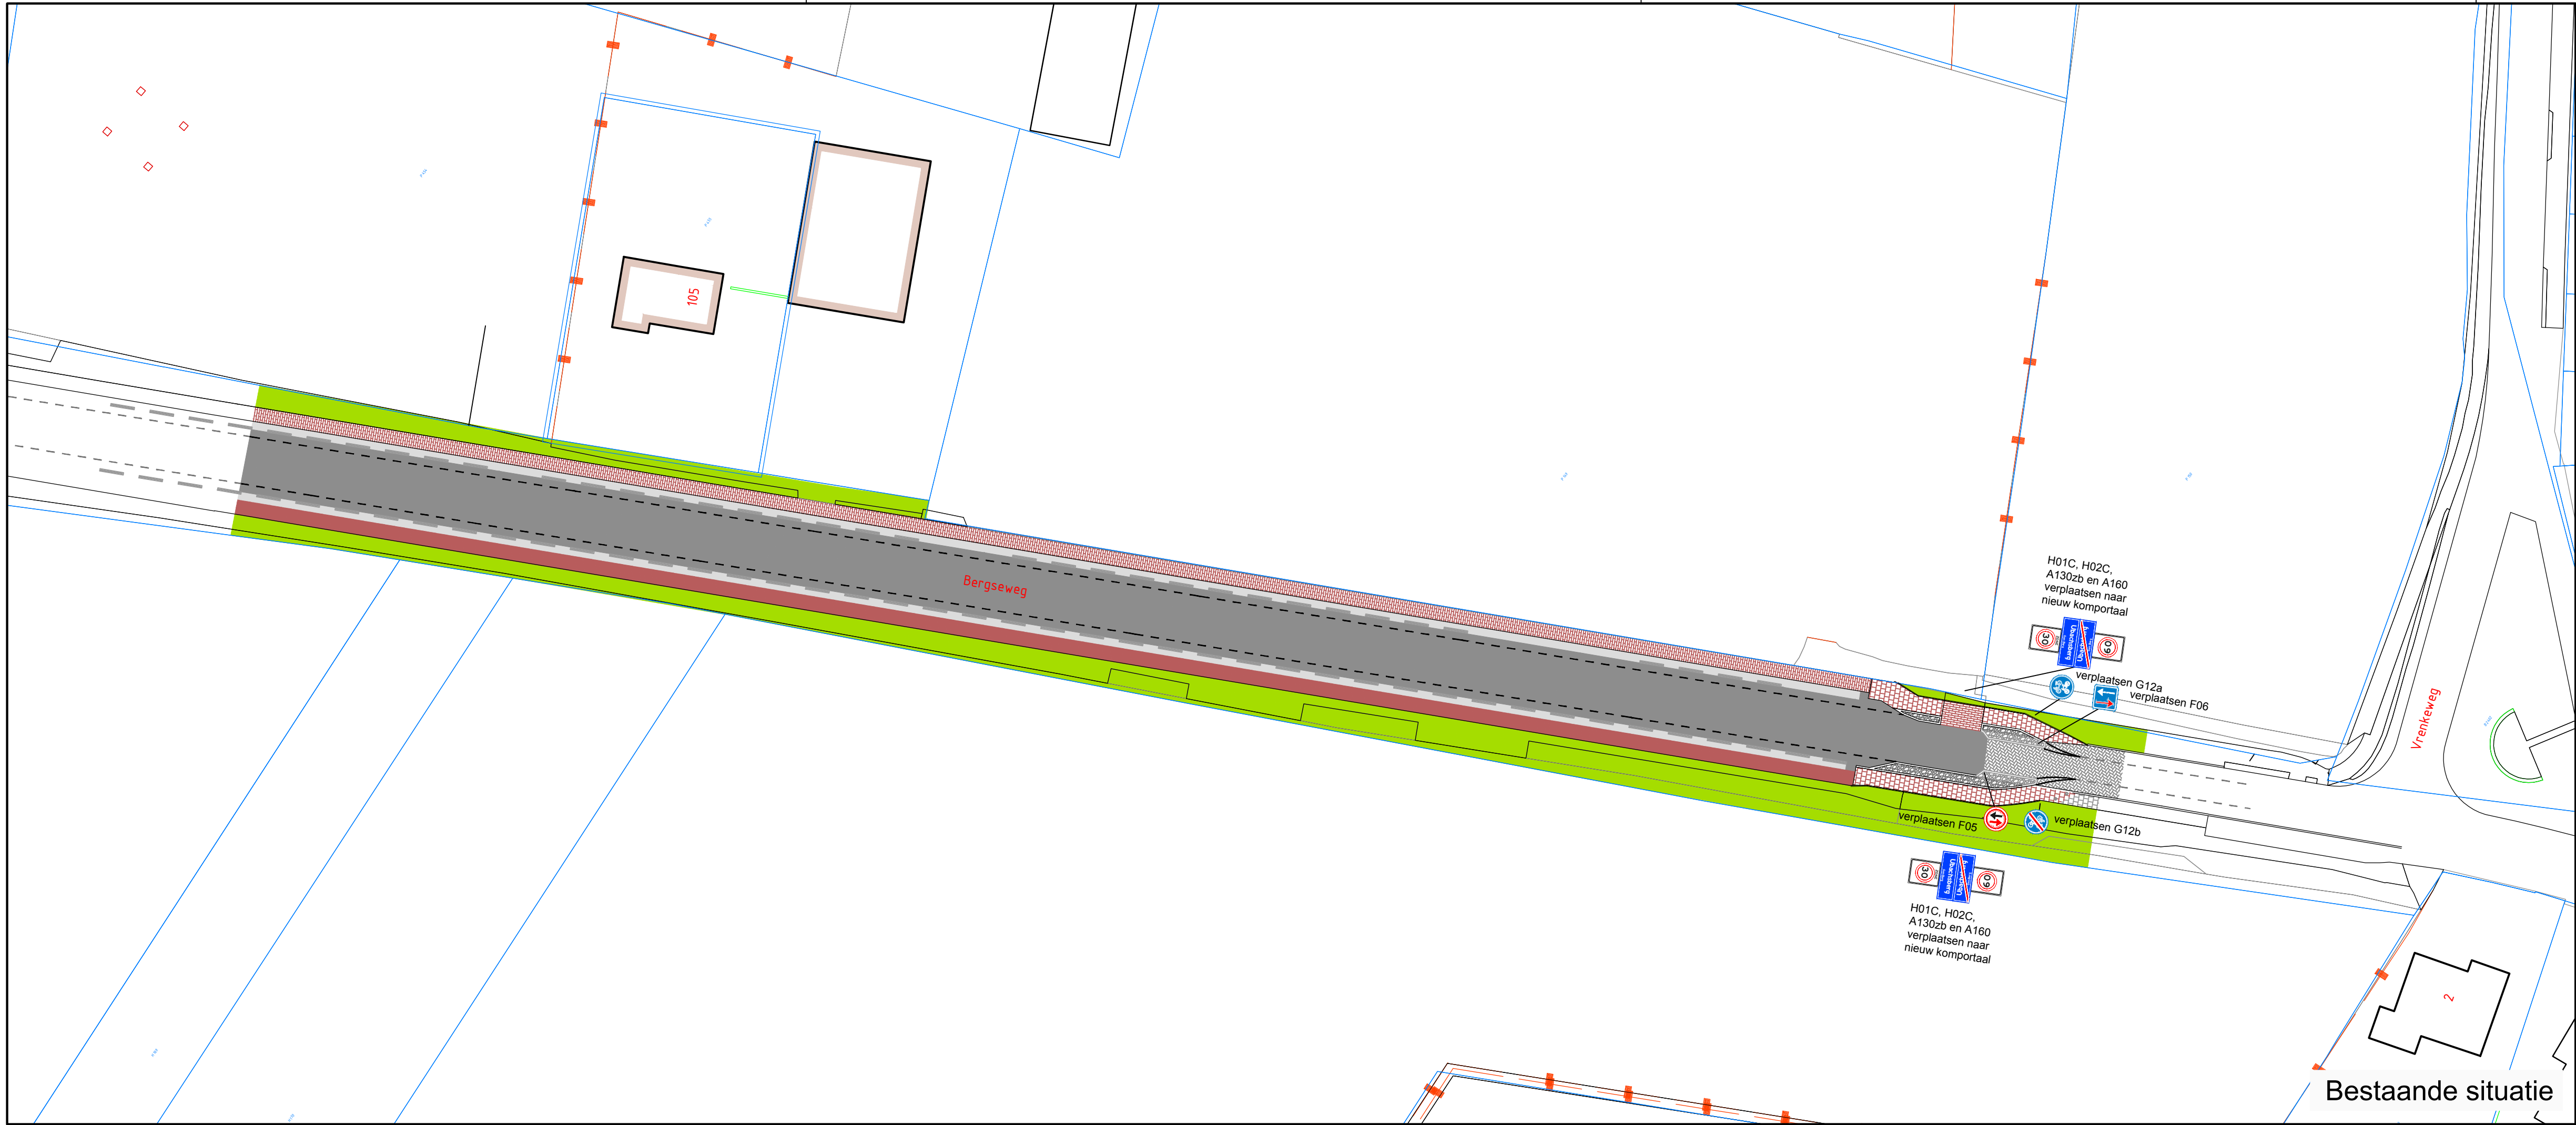

Legenda

Rijbaan - straatbakstenen

Goot incl. dubbele RWS-band - beton

Rijbaan - asfalt

Fietspad - betontegels


Fietspad - bss

Fietspad - asfalt

Berm

Keien

Thermoplast markering

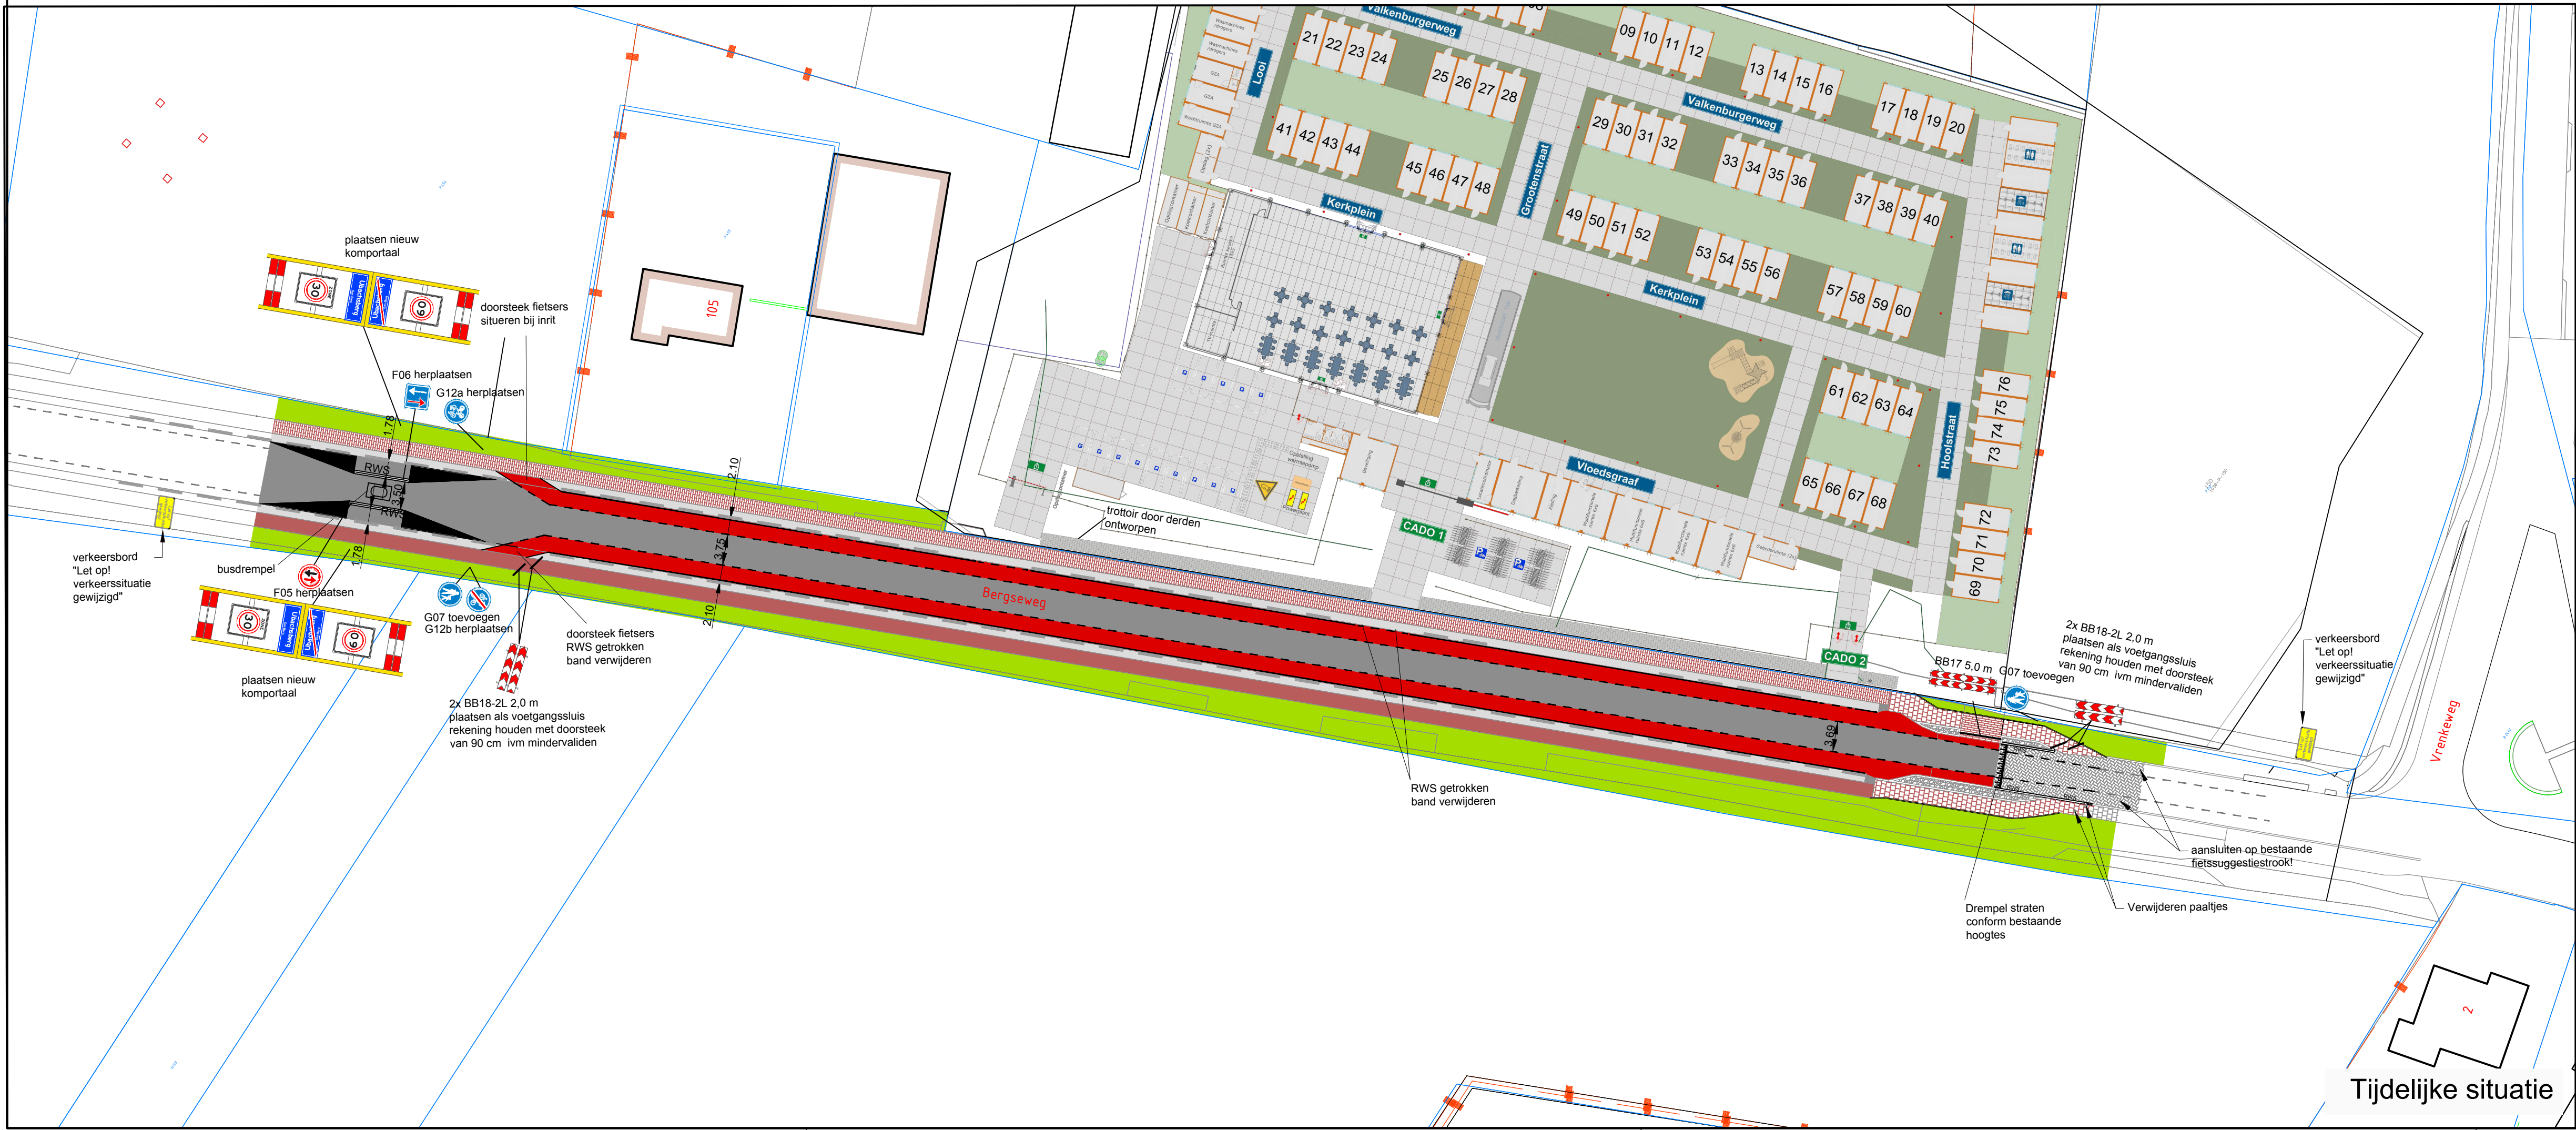

Legenda

Rijbaan - straatbakstenen

Goot incl. dubbele RWS-band - beton

Rijbaan - asfalt

Fietspad - betontegels

Fietspad - bss

Fietspad - asfalt

Fietsstrook - rode coating

Gras

Keien

Thermoplast markering

RWS-band 110/220x250 mm

RA⁺

ingenieurs

Opdrachtgever:

Gemeente Voerendaal

Project:

Aanpassing Bergseweg opvanglocatie

Onderdeel:

Te Voerendaal

Revisie:

B

d.d.

01-12-2023

Getekend:

CW

Schaal:

1:500

Formaat:

A1

Gecc.:

WLE

Projectnr.:

23349.1

Blad

1 van 1

Dir.:

P:23349.1 Gem. Voerendaal - Aanpassing Bergseweg opvanglocatie

Tekeningnr.:

23349.1 E18 SO

Verharding

overharding

Vestiging Sittard

Geenweg 7

6135 KB Sittard

046-4000 400

ra-plus.nl