




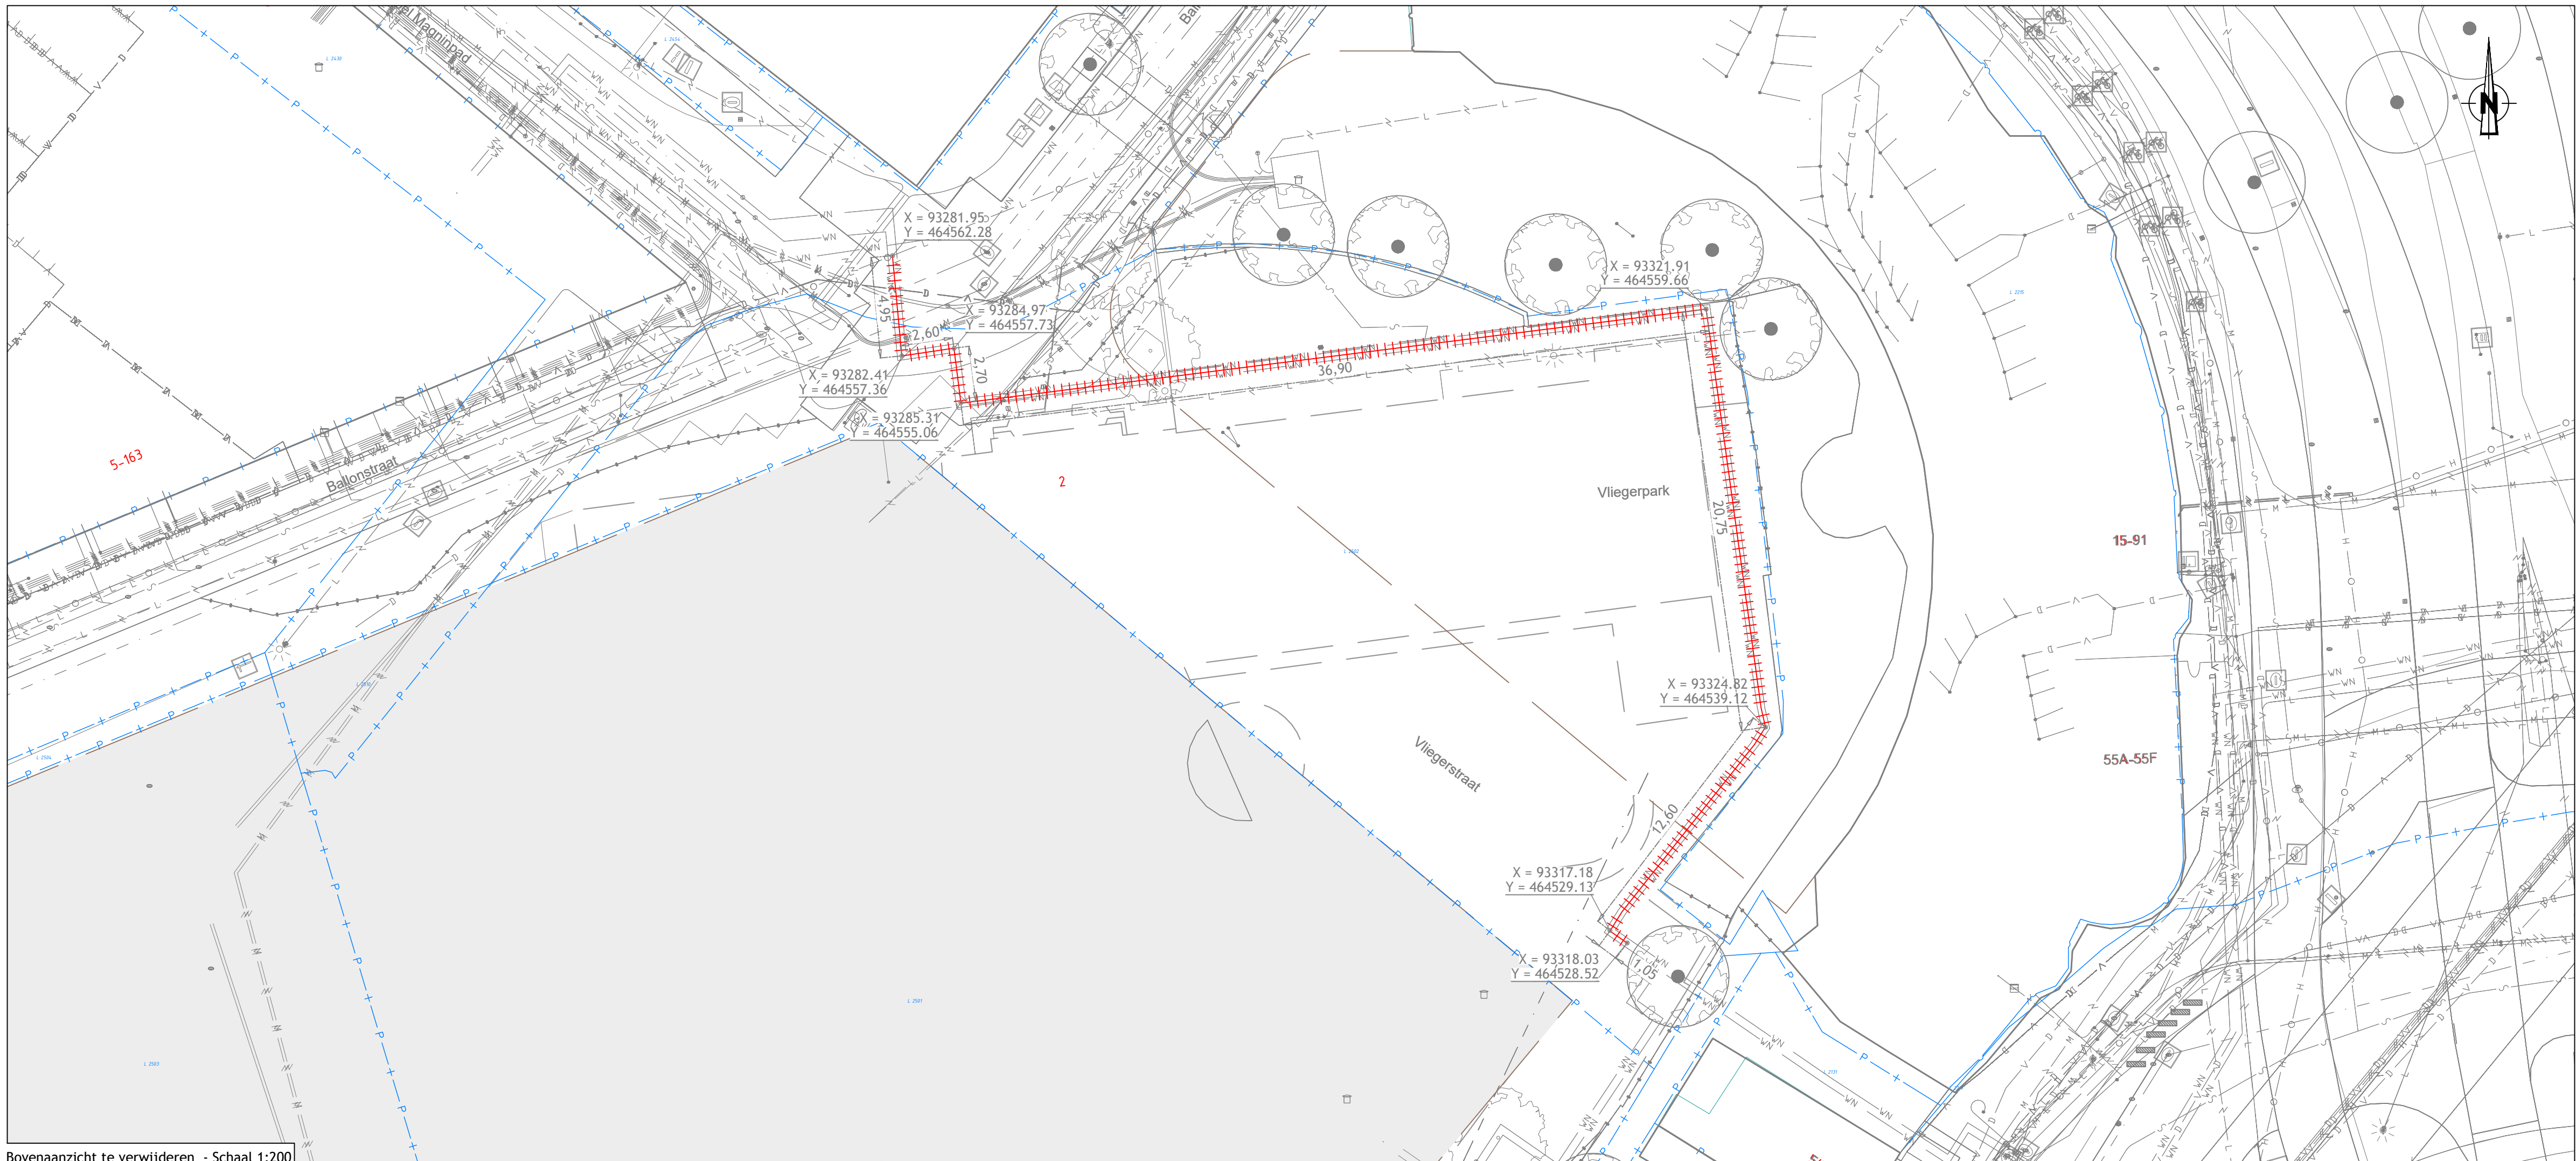

Bovenaanzicht te verwijderen - Schaal 1:200

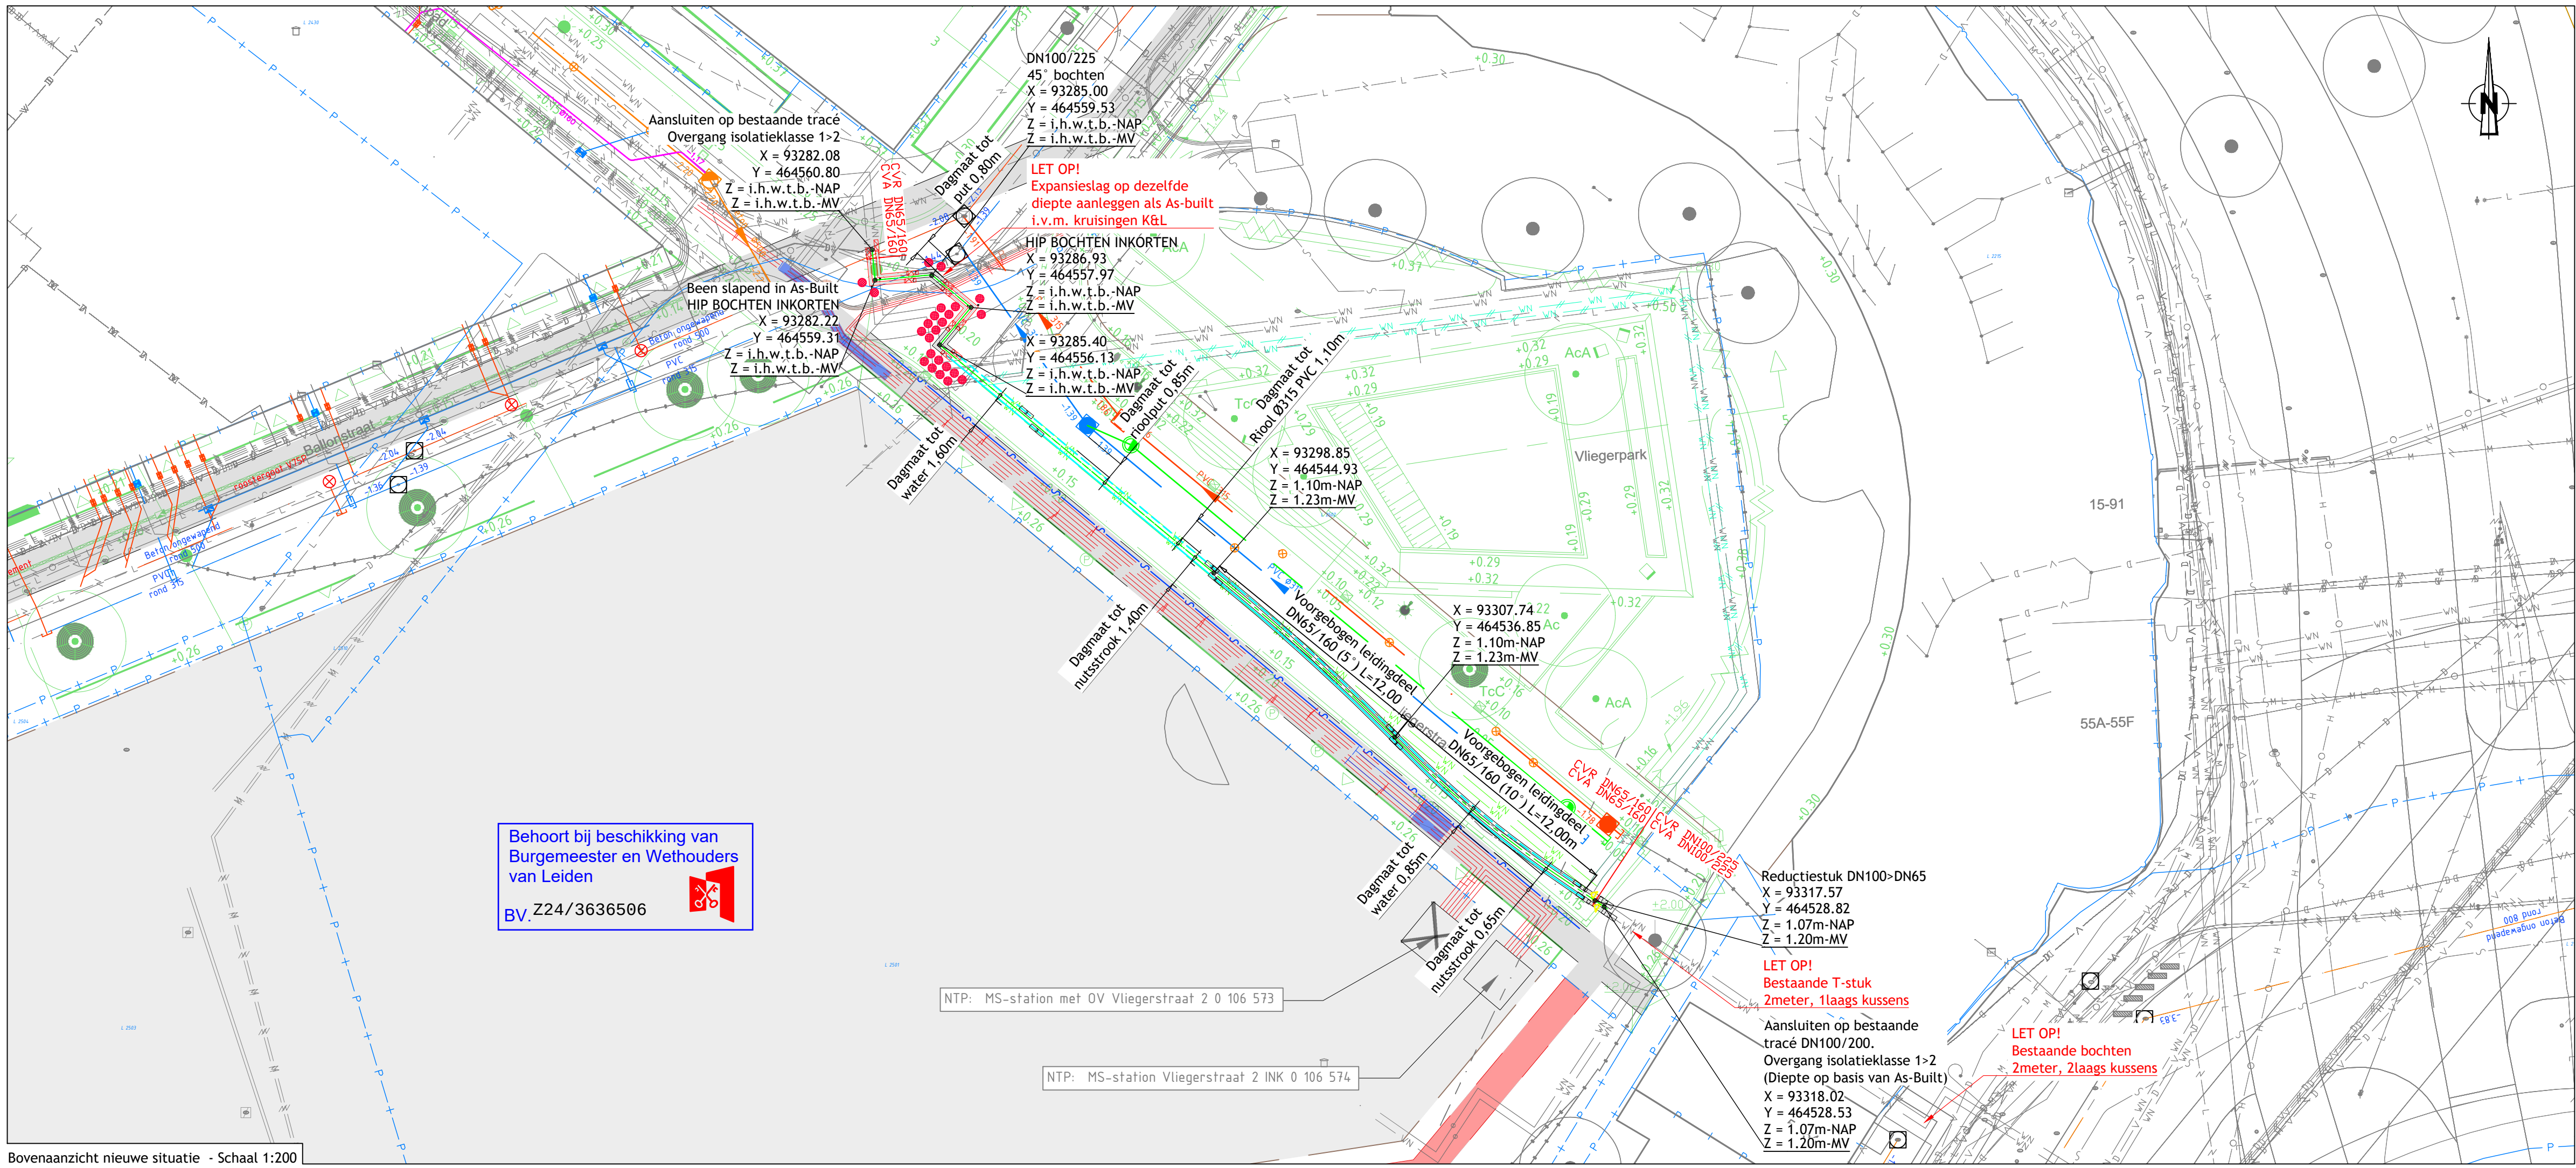

Bovenaanzicht nieuwe situatie - Schaal 1:200

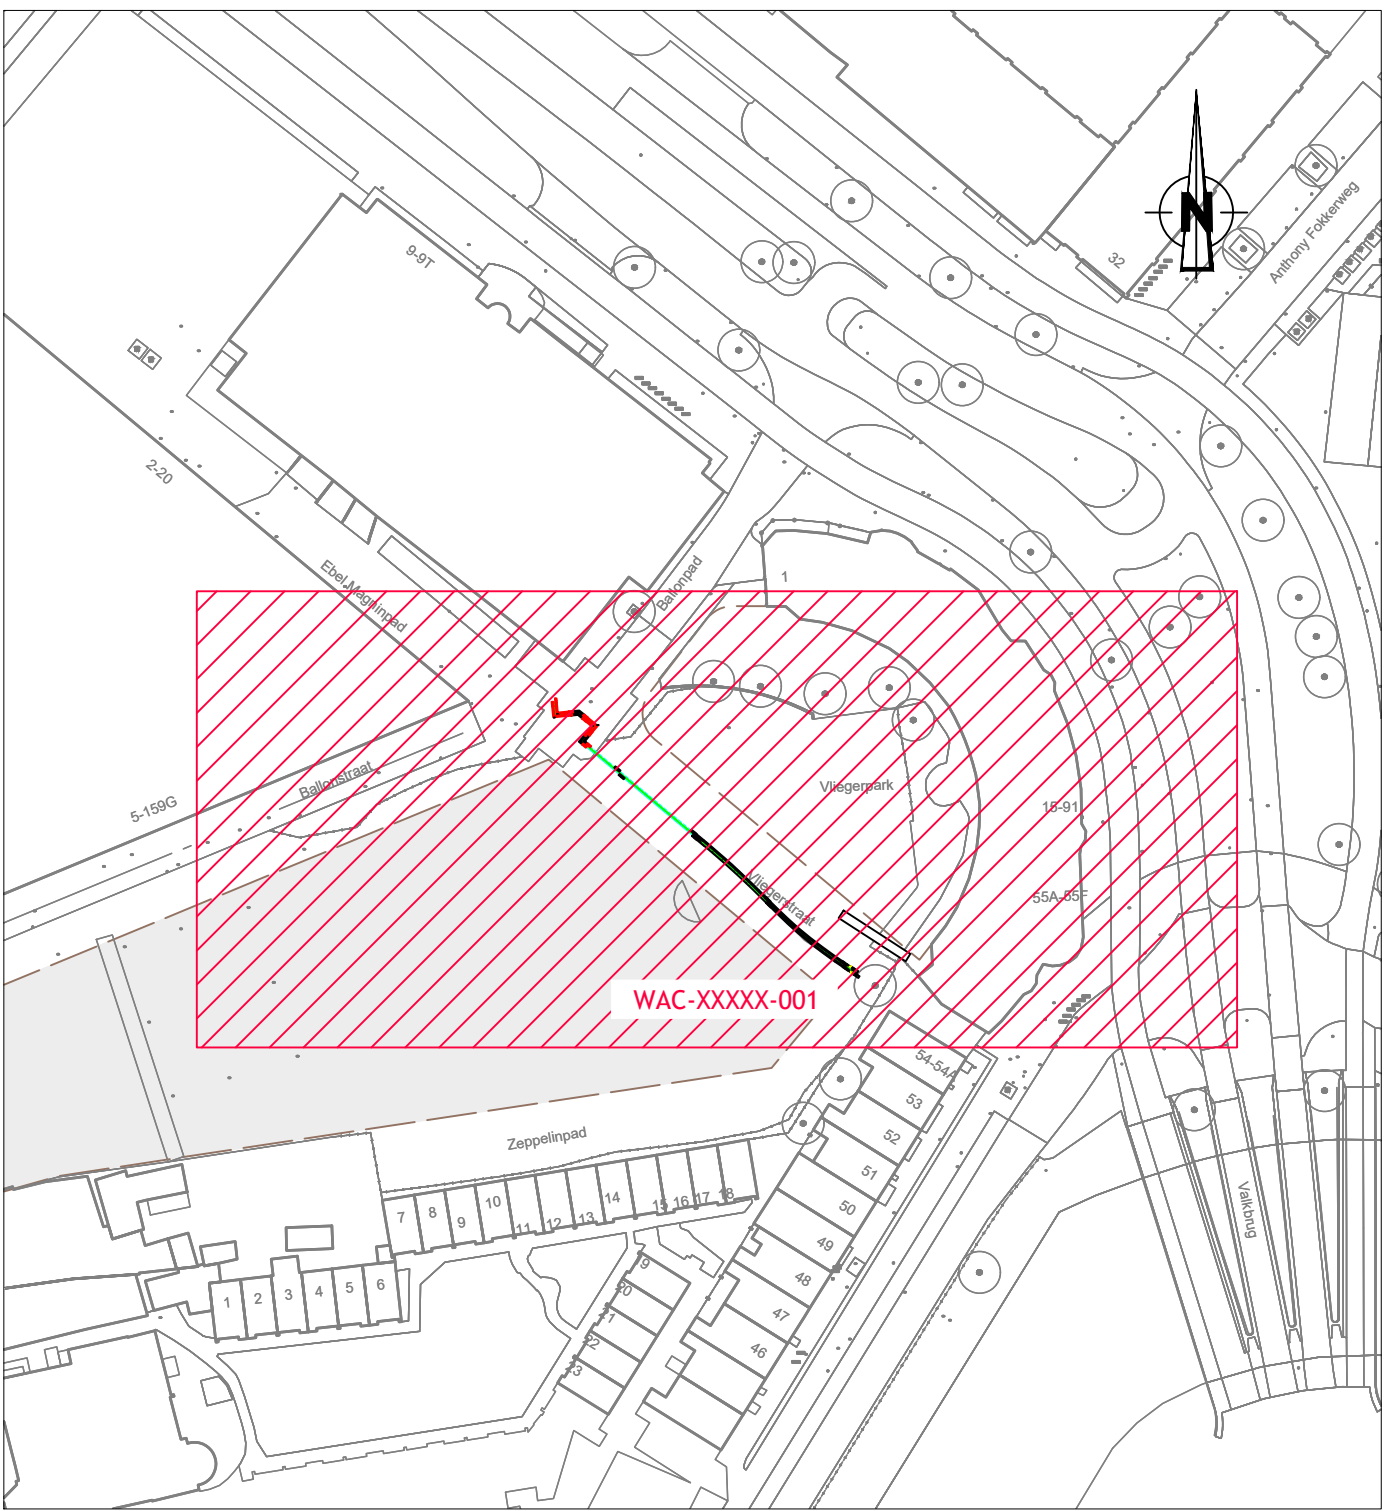

Situatie overzicht

GERELATEERDE TEKENINGEN

- 3787463A - Vliegerstraat Vattenfall
- 4605190 - WRM K3-K4 wijz B
- PLANDEF_267639_01_04 - A3-Multi-1_2
- 220714-WAC-36401-001-G-TG

LEIDING OPMERKINGEN

- DE AANGEGEVEN NIP HOOGTE IS VANAF BOVENKANT WARMTELEIDING.
- DE OPGEGEVEN X-Y COORDINATEN GEVEN HART WARMTELEIDING AAN.
- CIRCA-MATEN TIJDENS MONTAGE CONTROLEREN EN ZONODIG AANPASSEN.


ALGEMENE OPMERKINGEN

- BIJ BOCHTEN EN EXPANSIEVOORZIENINGEN VAN TERREINLEIDINGEN, EXTRA GRONDVERBETERINGEN TOEPASSEN, I.O.M. UITVOERING WARMTE.
- TRACE WARMTELEIDINGEN VAN HOUTEN VAN BOUWMATERIAAL.
- VOOR POSITIE EN AFMETINGEN MANTELBUISSEN, ZIE REVISIE-GEDEGENS.
- ALLE AFTAKKINGEN BOVENUIT, TENZIJ ANDERS VERMELD.
- KRUISSING MET KABELS/LEIDINGEN TERPLAATSE IN OVERLEG OPLOSSEN.
- BIJ KRUISSINGEN MET RIOOL, TUSSENRUIMTE KLEINER DAN 200MM, OPVULLEN MET EXPANSIEKUSSENS.
- ALLE MUURDOORVOERPIJPIJEN W.D. ZIJN VAN PVC 200X193MM TENZIJ ANDERS VERMELD.
- CIRCA-MATEN TIJDENS MONTAGE CONTROLEREN EN ZONODIG AANPASSEN.
- ALLE MAATVOERINGEN IN MILLIMETERS OF METERS, TENZIJ ANDERS VERMELD.
- HOOGTEMATEN IN METERS NAP, GEMETEN VANAF BOVENKANT BUIS.
- IN DE KRUIPRUIMTE NORMALE LASVERLOPEN TOEPASSEN.
- AANSLUITLEIDINGEN, INDIEN MOGELIJK, AFTAKKEN BIJ LAS VAN VERDEEDELLEIDING.
- MAATVOERING, M.B.T. PREFAB AANSLUITLEIDINGEN, IN HET WERK CONTROLEREN.
- COORDINATPUNTEN HART TRACE, TENZIJ ANDERS VERMELD.
- DE OP TEKENING AANGEGEVEN EXPANSIEKUSSENS DIENEN ZOWEL AAN DE BINNEN- ALS BUITENZIJDE VAN DE LEIDINGEN TE WORDEN TOEGEPAST.

LEGENDA NIEUWE INDELING

- WATER
- WARMTE
- ELEKTRA KABEL
- RIOOL VWA
- RIOOL DRAIN
- RIOOL HWA
- INDELING
- PERCEELGREN
- NUTSSTROOK

TRACE DOORSNEDE

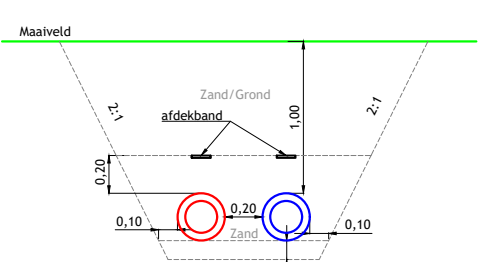

VOOR UITVOERING

datum van uitgifte	22-01-2024
paraaf, datum van goedkeuring	werkvoorbereider
paraaf, datum van goedkeuring	projectleider

Handwritten signature and date.

Toelichting bochten

Bochtstraal standaard 250, staalkwaliteit P235GH, tenzij anders vermeld.

Toelichting Expansie kussens

Expansie kussens dienen zowel op aanvoer als op retour leiding te worden aangebracht.

Expansie kussens dik 40mm Lengte 0,5m

T-stukken dienen in het geheel niet Expansie kussens ingepakt te worden.

LEGENDA STAAL

- AANVOERLEIDING
- RETOURLEIDING
- H = HOOGTE T.O.V. NAP
- MONTAGEOF 2-VOUDIG AFGEDICHT (GELDT VOOR TERREINLEIDING)
- MONTAGEOF 3-VOUDIG AFGEDICHT (GELDT VOOR LEIDING BIJ EEN ZINKER/MANTEBUS)
- SLUITMOF
- THERMISCHE CV-OMLOOP 70°C
- HIP BOCHT
- BANDMOF

INDIEN NIET ANDERS OP TEKENING AANGEGEVEN, DIENEN MINIMAAL DE EISEN VAN DE LEVERANCIER AANGEHOUDEN TE WORDEN.

Amerikaanse projectie		Schaal: 1:200	Formaat: A1	Afdeling: AANLEG
Datum		22-01-2024	Naam	Leiden
Get.		22-01-2024	KHM	Ballonpad primair
Gez.		22-01-2024	MH	Verlegging tracé DN100 en DN65
Gez.		22-01-2024	HAK	
C Voor Uitvoering		22-01-2024	KHM	
B DO ter goedkeuring		11-01-2024	KHM	
A VO ter goedkeuring		27-09-2023	KHM	
Rev.		Wijziging	Datum	Get. WATTEFALL
				WATTEFALL
				WAC-39542-001-C-VU
				Blad 1/1