


Behoort bij beschikking van
Burgemeester en Wethouders
van Leiden
BV. Z24/3639130

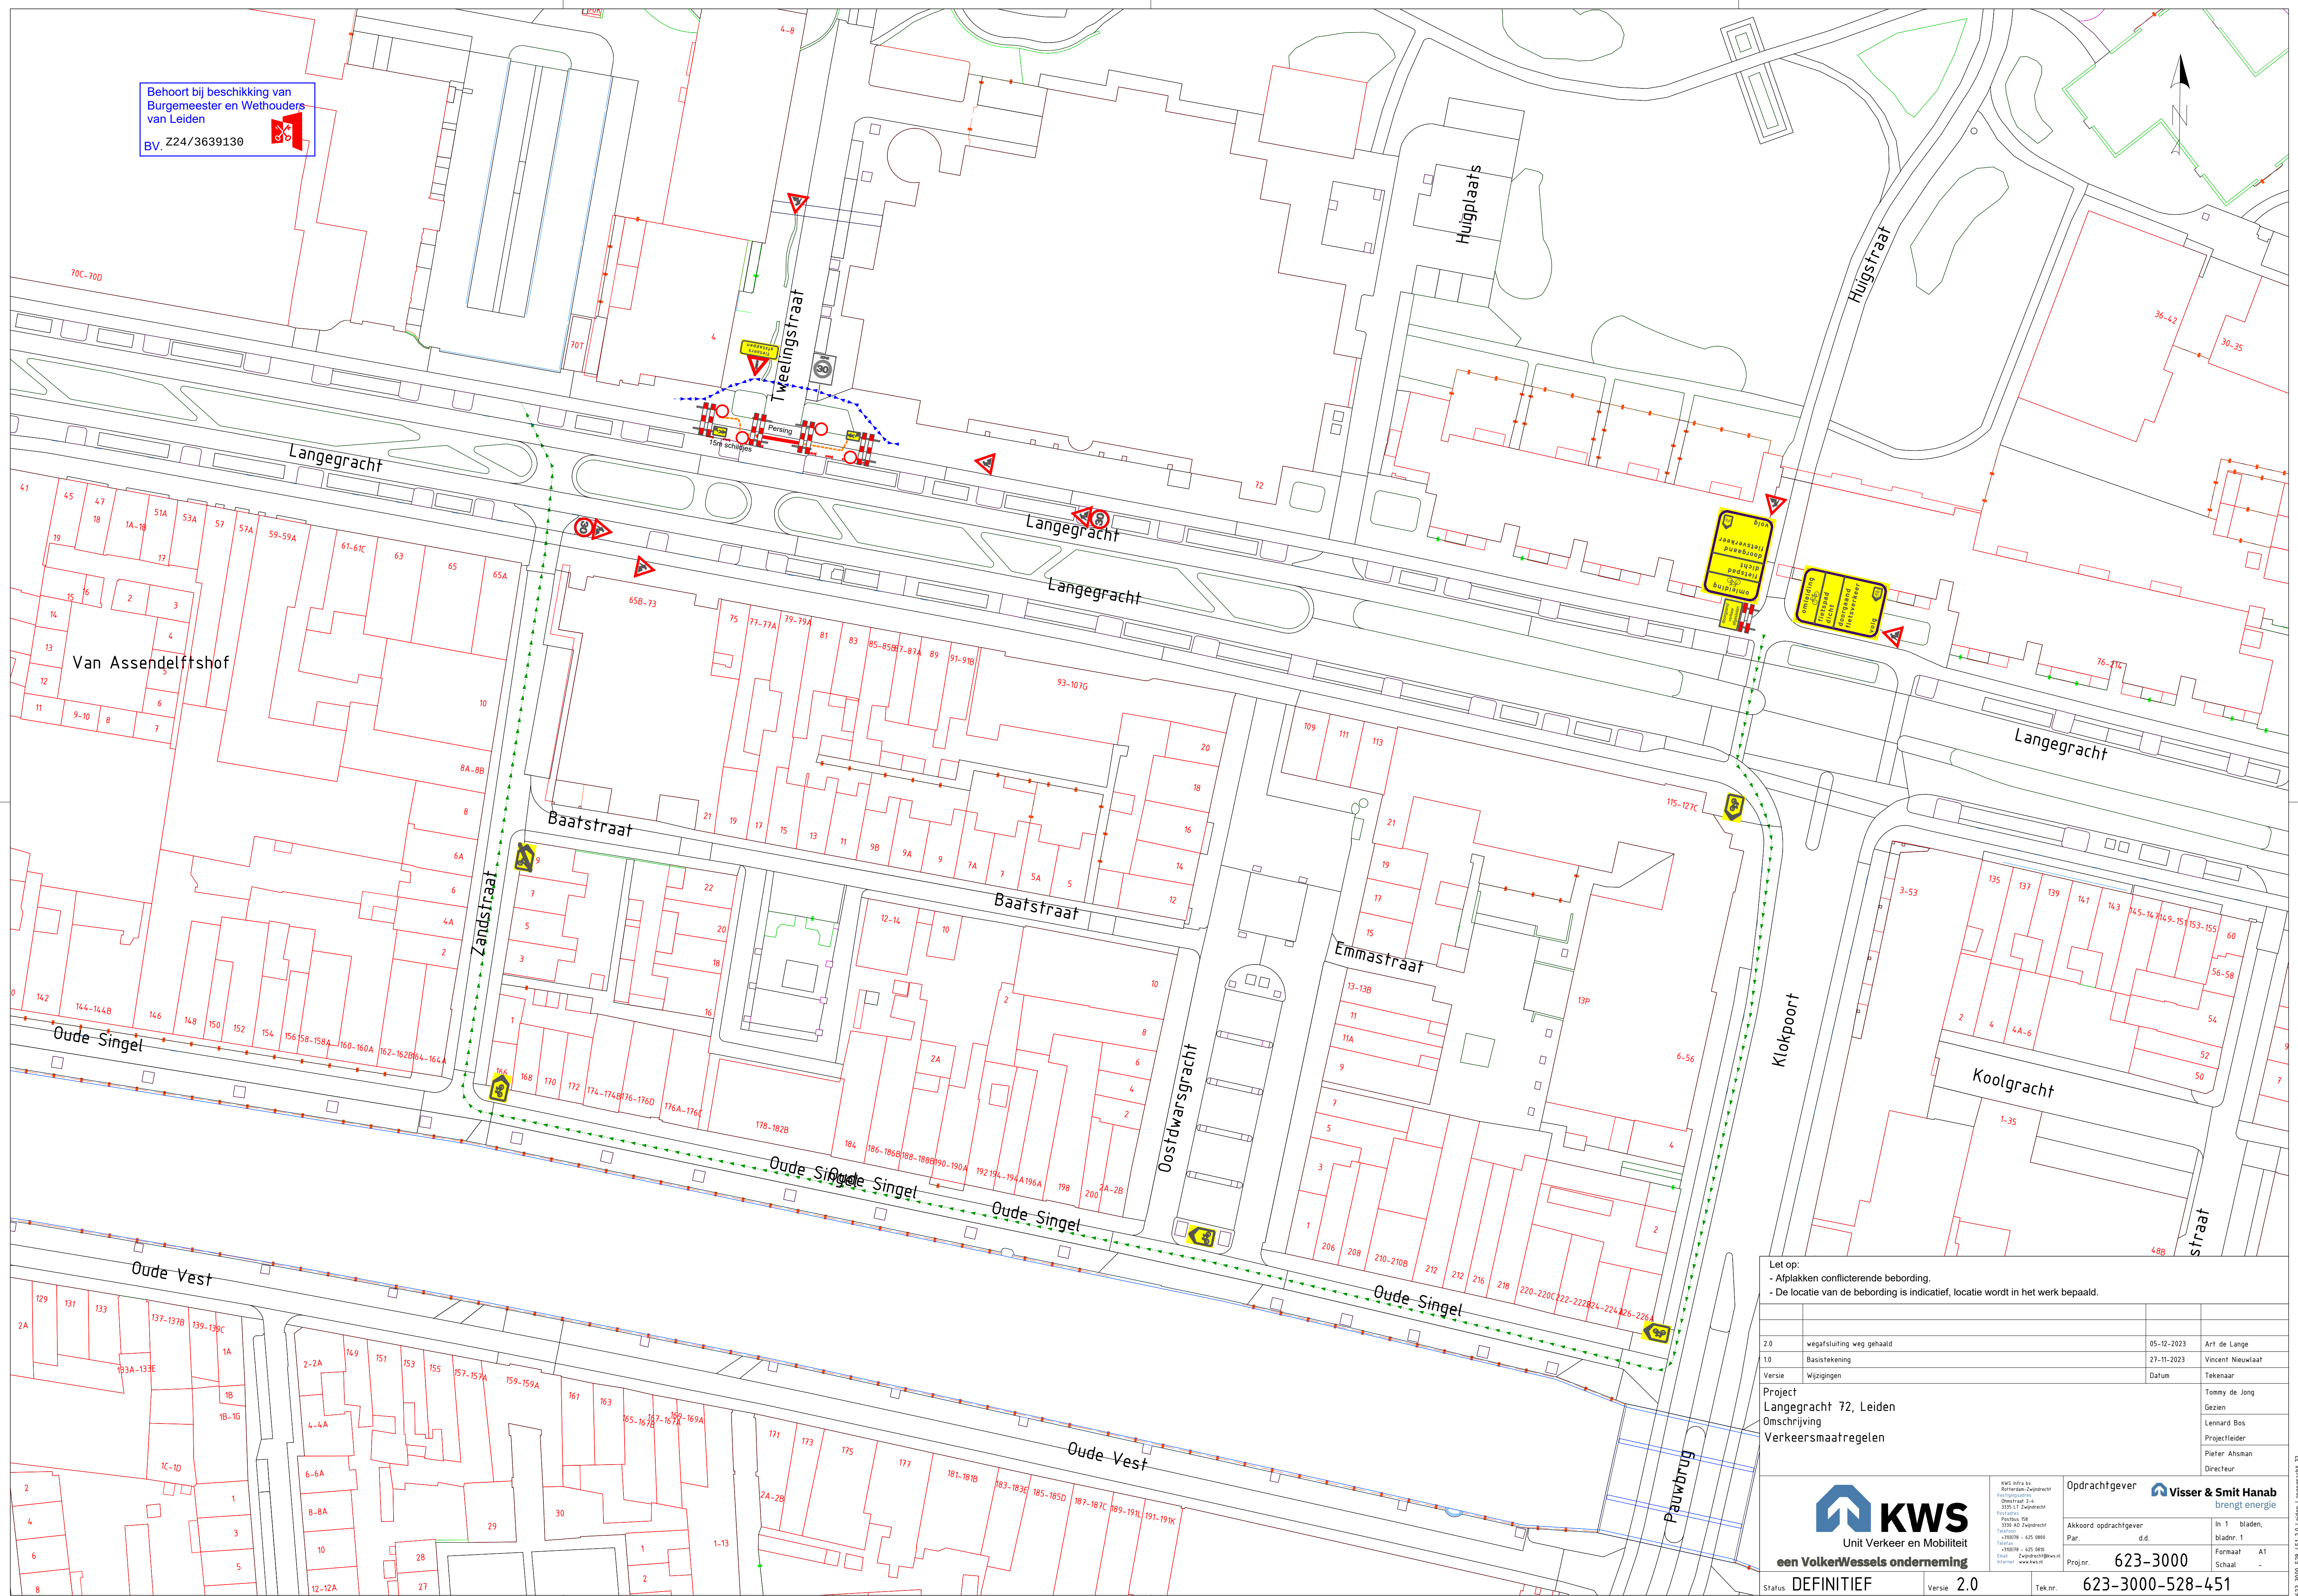

- Let op:
- Afplakken conflicterende bebording.
 - De locatie van de bebording is indicatief, locatie wordt in het werk bepaald.

2.0	wegafsluiting weg gehaald	05-12-2023	Art de Lange
1.0	Basisstekening	27-11-2023	Vincent Nieuwlaar
Versie		Wijzigingen	Tekenaar
Project		Tommy de Jong	
Langegracht 72, Leiden		Gezien	
Omschrijving		Lennard Bos	
Verkeersmaatregelen		Projectleider	
		Pieter Ahsman	
		Directeur	
		Opdrachtgever	
		Visser & Smit Hanab	
		brengt energie	
		In 1 bladen,	
		bladnr. 1	
		Formaat A1	
		Schaal -	
		Akkoord opdrachtgever	
		Par. d.d.	
		Projn. 623-3000	
		Tek.nr. 623-3000-528-451	
		Status DEFINITIEF	
		Versie 2.0	
		Tek.nr. 623-3000-528-451	



KWS
Unit Verkeer en Mobiliteit
een VolkerWessels onderneming

Opdrachtgever
Visser & Smit Hanab
brengt energie
Akkoord opdrachtgever
Par. d.d.
Projn. 623-3000
Tek.nr. 623-3000-528-451