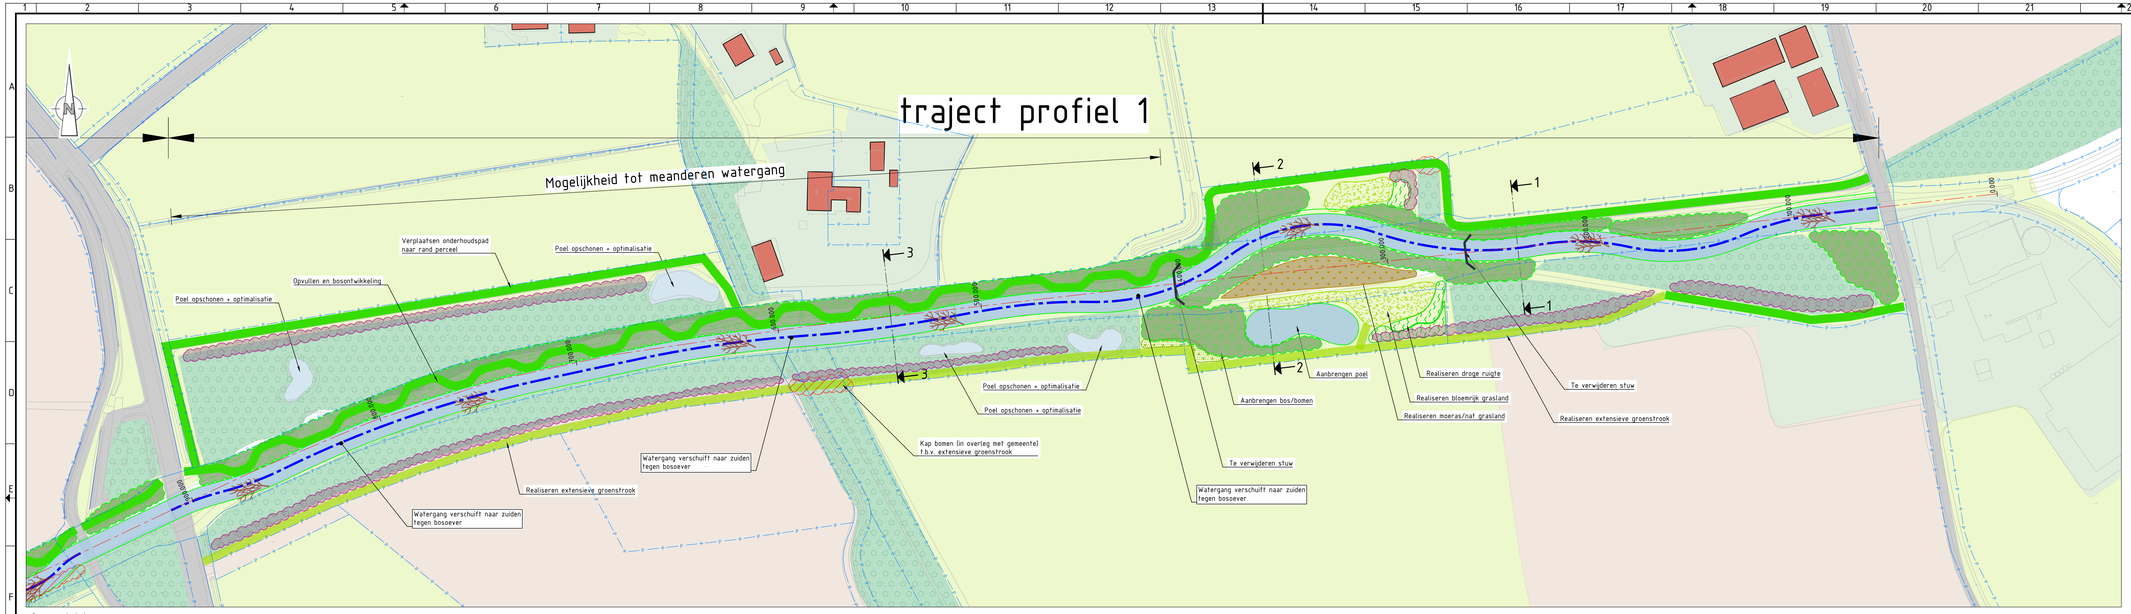

Overzicht
SCHAAL 1 : 1000

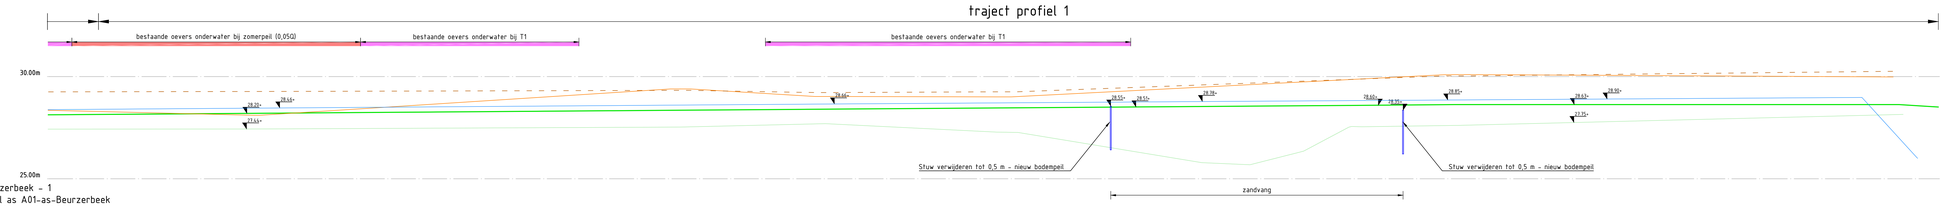

A01-as-Beurzerbeek - 1
Lengteprofiel as A01-as-Beurzerbeek
Metrering 0.000 tot 2890.586

| Metrering | 1010.00 | 1000.00 | 990.00 | 980.00 | 970.00 | 960.00 | 950.00 | 940.00 | 930.00 | 920.00 | 910.00 | 900.00 | 890.00 | 880.00 | 870.00 | 860.00 | 850.00 | 840.00 | 830.00 | 820.00 | 810.00 | 800.00 | 790.00 | 780.00 | 770.00 | 760.00 | 750.00 | 740.00 | 730.00 | 720.00 | 710.00 | 700.00 | 690.00 | 680.00 | 670.00 | 660.00 | 650.00 | 640.00 | 630.00 | 620.00 | 610.00 | 600.00 | 590.00 | 580.00 | 570.00 | 560.00 | 550.00 | 540.00 | 530.00 | 520.00 | 510.00 | 500.00 | 490.00 | 480.00 | 470.00 | 460.00 | 450.00 | 440.00 | 430.00 | 420.00 | 410.00 | 400.00 | 390.00 | 380.00 | 370.00 | 360.00 | 350.00 | 340.00 | 330.00 | 320.00 | 310.00 | 300.00 | 290.00 | 280.00 | 270.00 | 260.00 | 250.00 | 240.00 | 230.00 | 220.00 | 210.00 | 200.00 | 190.00 | 180.00 | 170.00 | 160.00 | 150.00 | 140.00 | 130.00 | 120.00 | 110.00 | 100.00 | 90.00 | 80.00 | 70.00 | 60.00 | 50.00 | 40.00 | 30.00 | 20.00 | 10.00 |
|---|---|---