
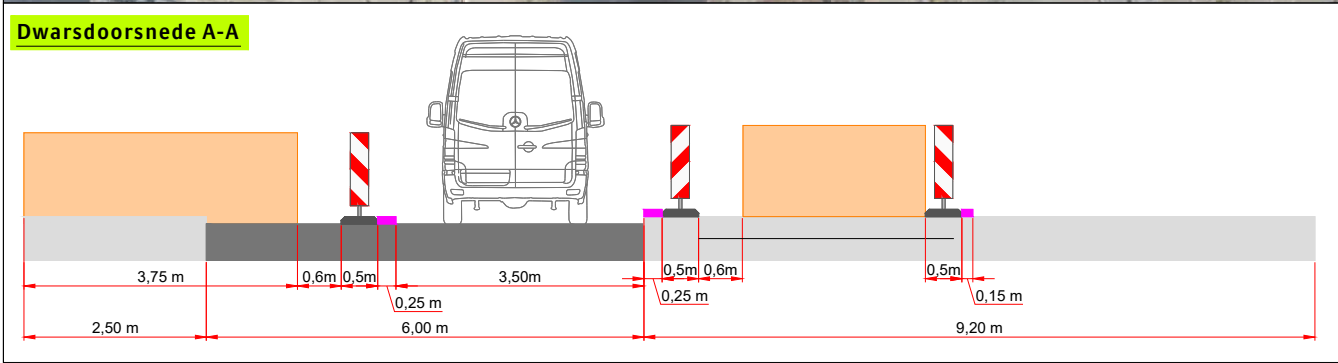


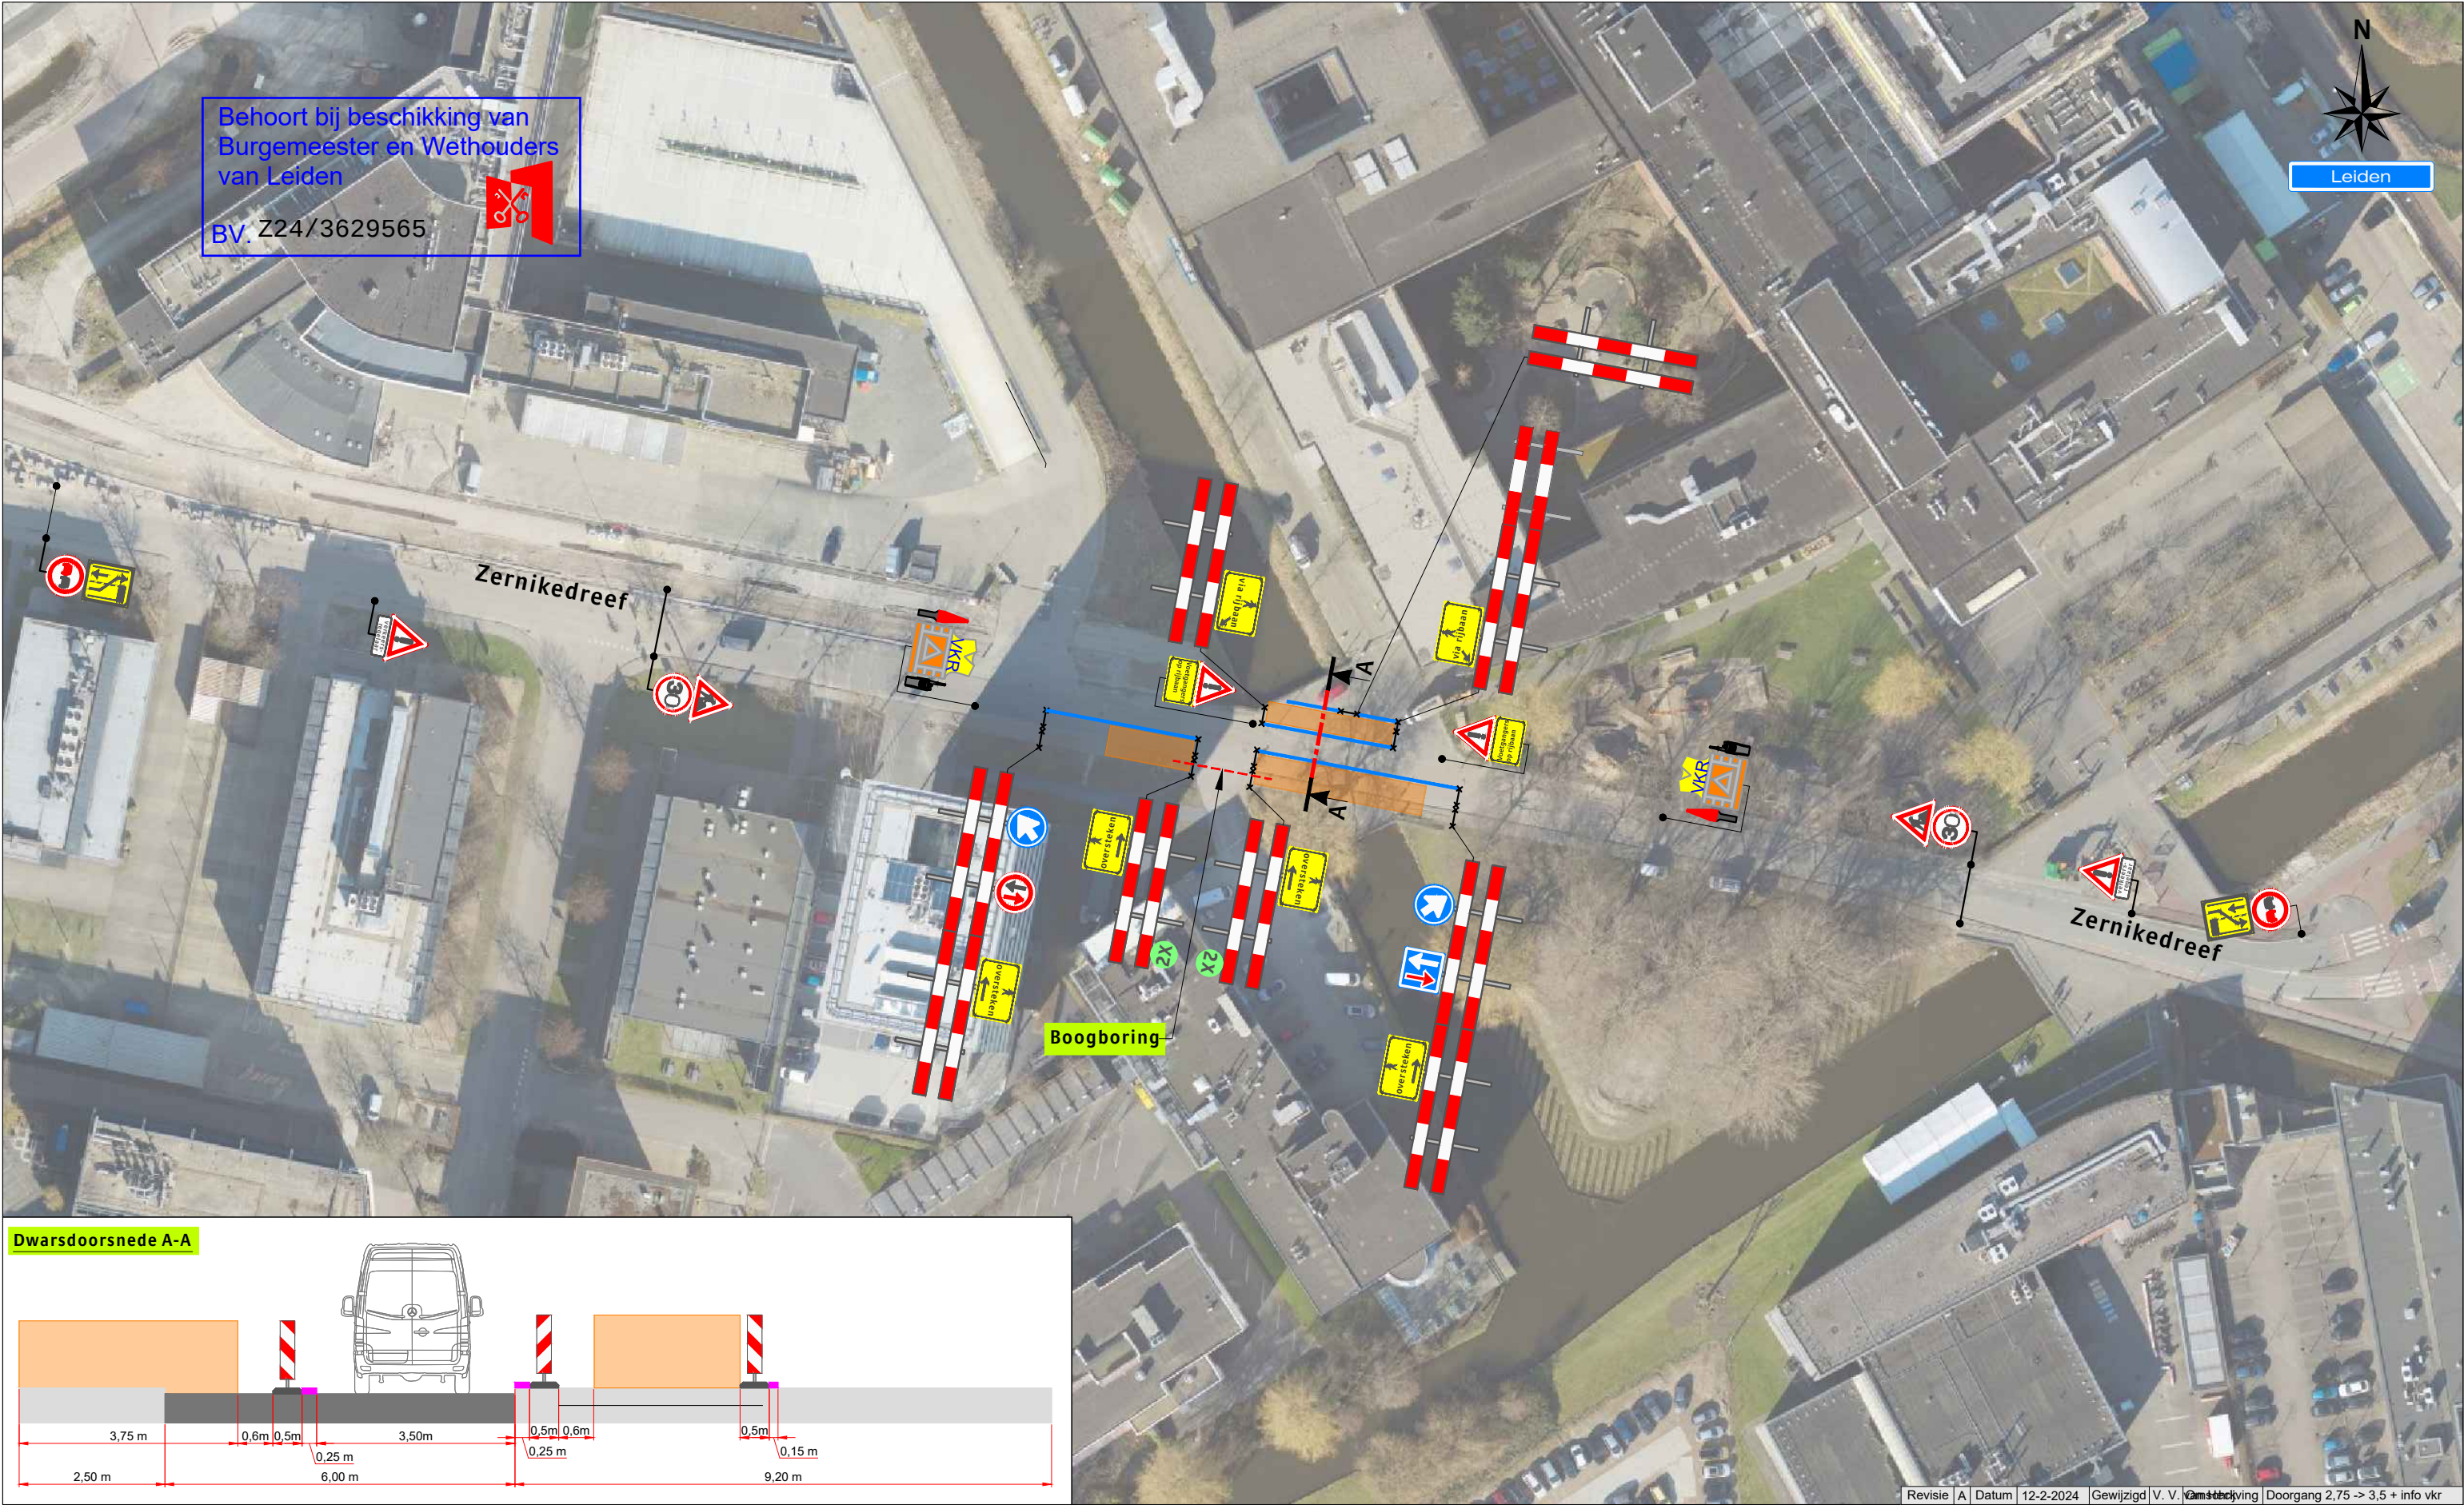

Verkeersregelaars begeleiden het gescheiden passeren van voetgangers/fietsers en gemotoriseerd verkeer (Let op! dit geldt ook voor gemotoriseerd verkeer en voetgangers/fietsers in dezelfde richting!).

- Legenda**
- Werkruimte
 - Bakens (ca. 90 m)

Opdrachtgever:

dynninq

versluys verkeers techniek BV
Bodegraven - Ede - Rotterdam - Vijhuizen

Revisie	A	Datum	12-2-2024	Gewijzigd	V. V. van Heck	Controlling	Doorgang 2,75 -> 3,5 + info vkr
Project: Zernikedreef te Leiden							
Onderdeel: Verkeersmaatregel						Afstand VRI: ... m	
Aard werkzaamheden opdr.gever: Kabels en leidingen						 K54368	
Getekend : V. V. van Heck				Datum : 30-11-2023			
Gecontroleerd : H. Abarkan				Datum : 30-11-2023			
Referentienr. :				Tekeningnummer:			
Formaat: A3		Schaal: nvt		Status: Concept		123-00142.a-01	
Plaatsing conform CROW 96a en 96b - Conflicterende bebording / bewegwijzering afdekken							