
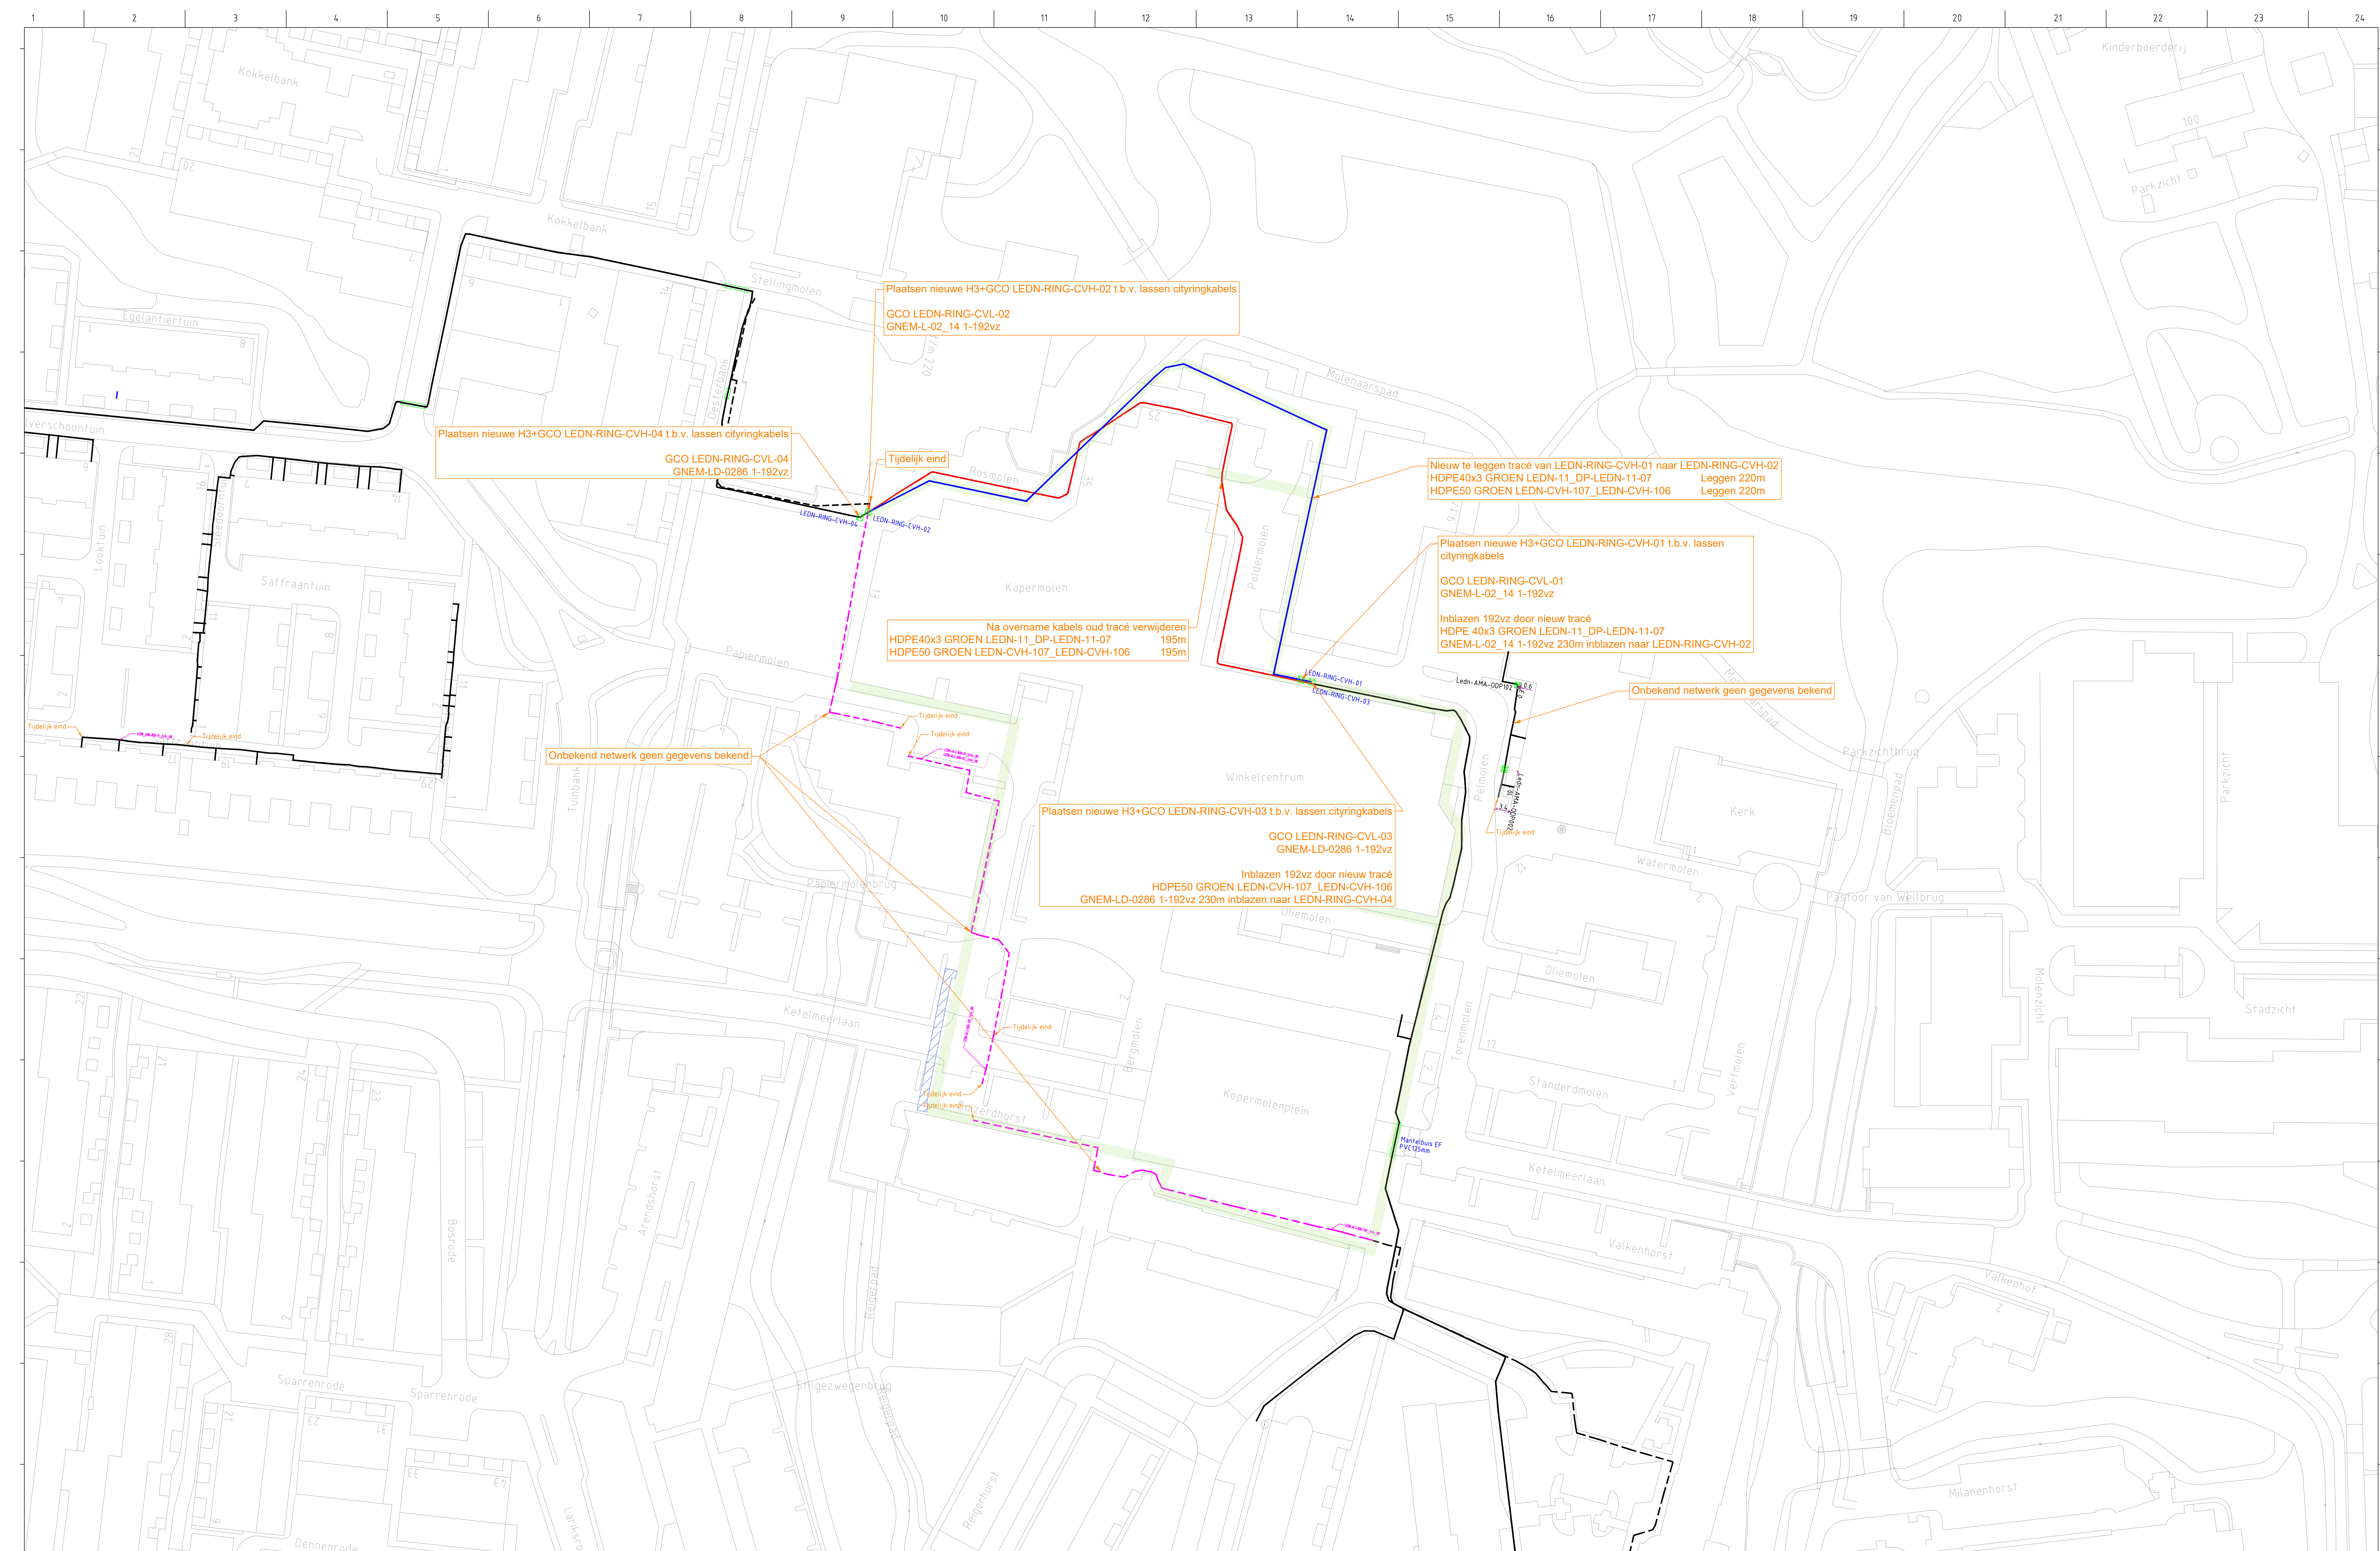
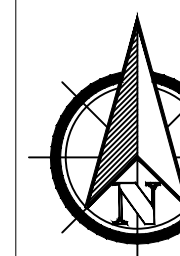


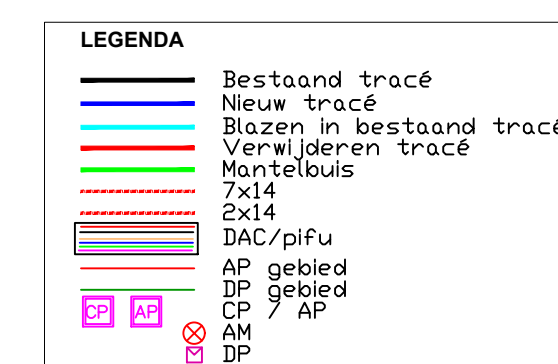

Behoort bij beschikking van
Burgemeester en Wethouders
van Leiden

BV.Z24/3642995

[illegible]