



C

B

A

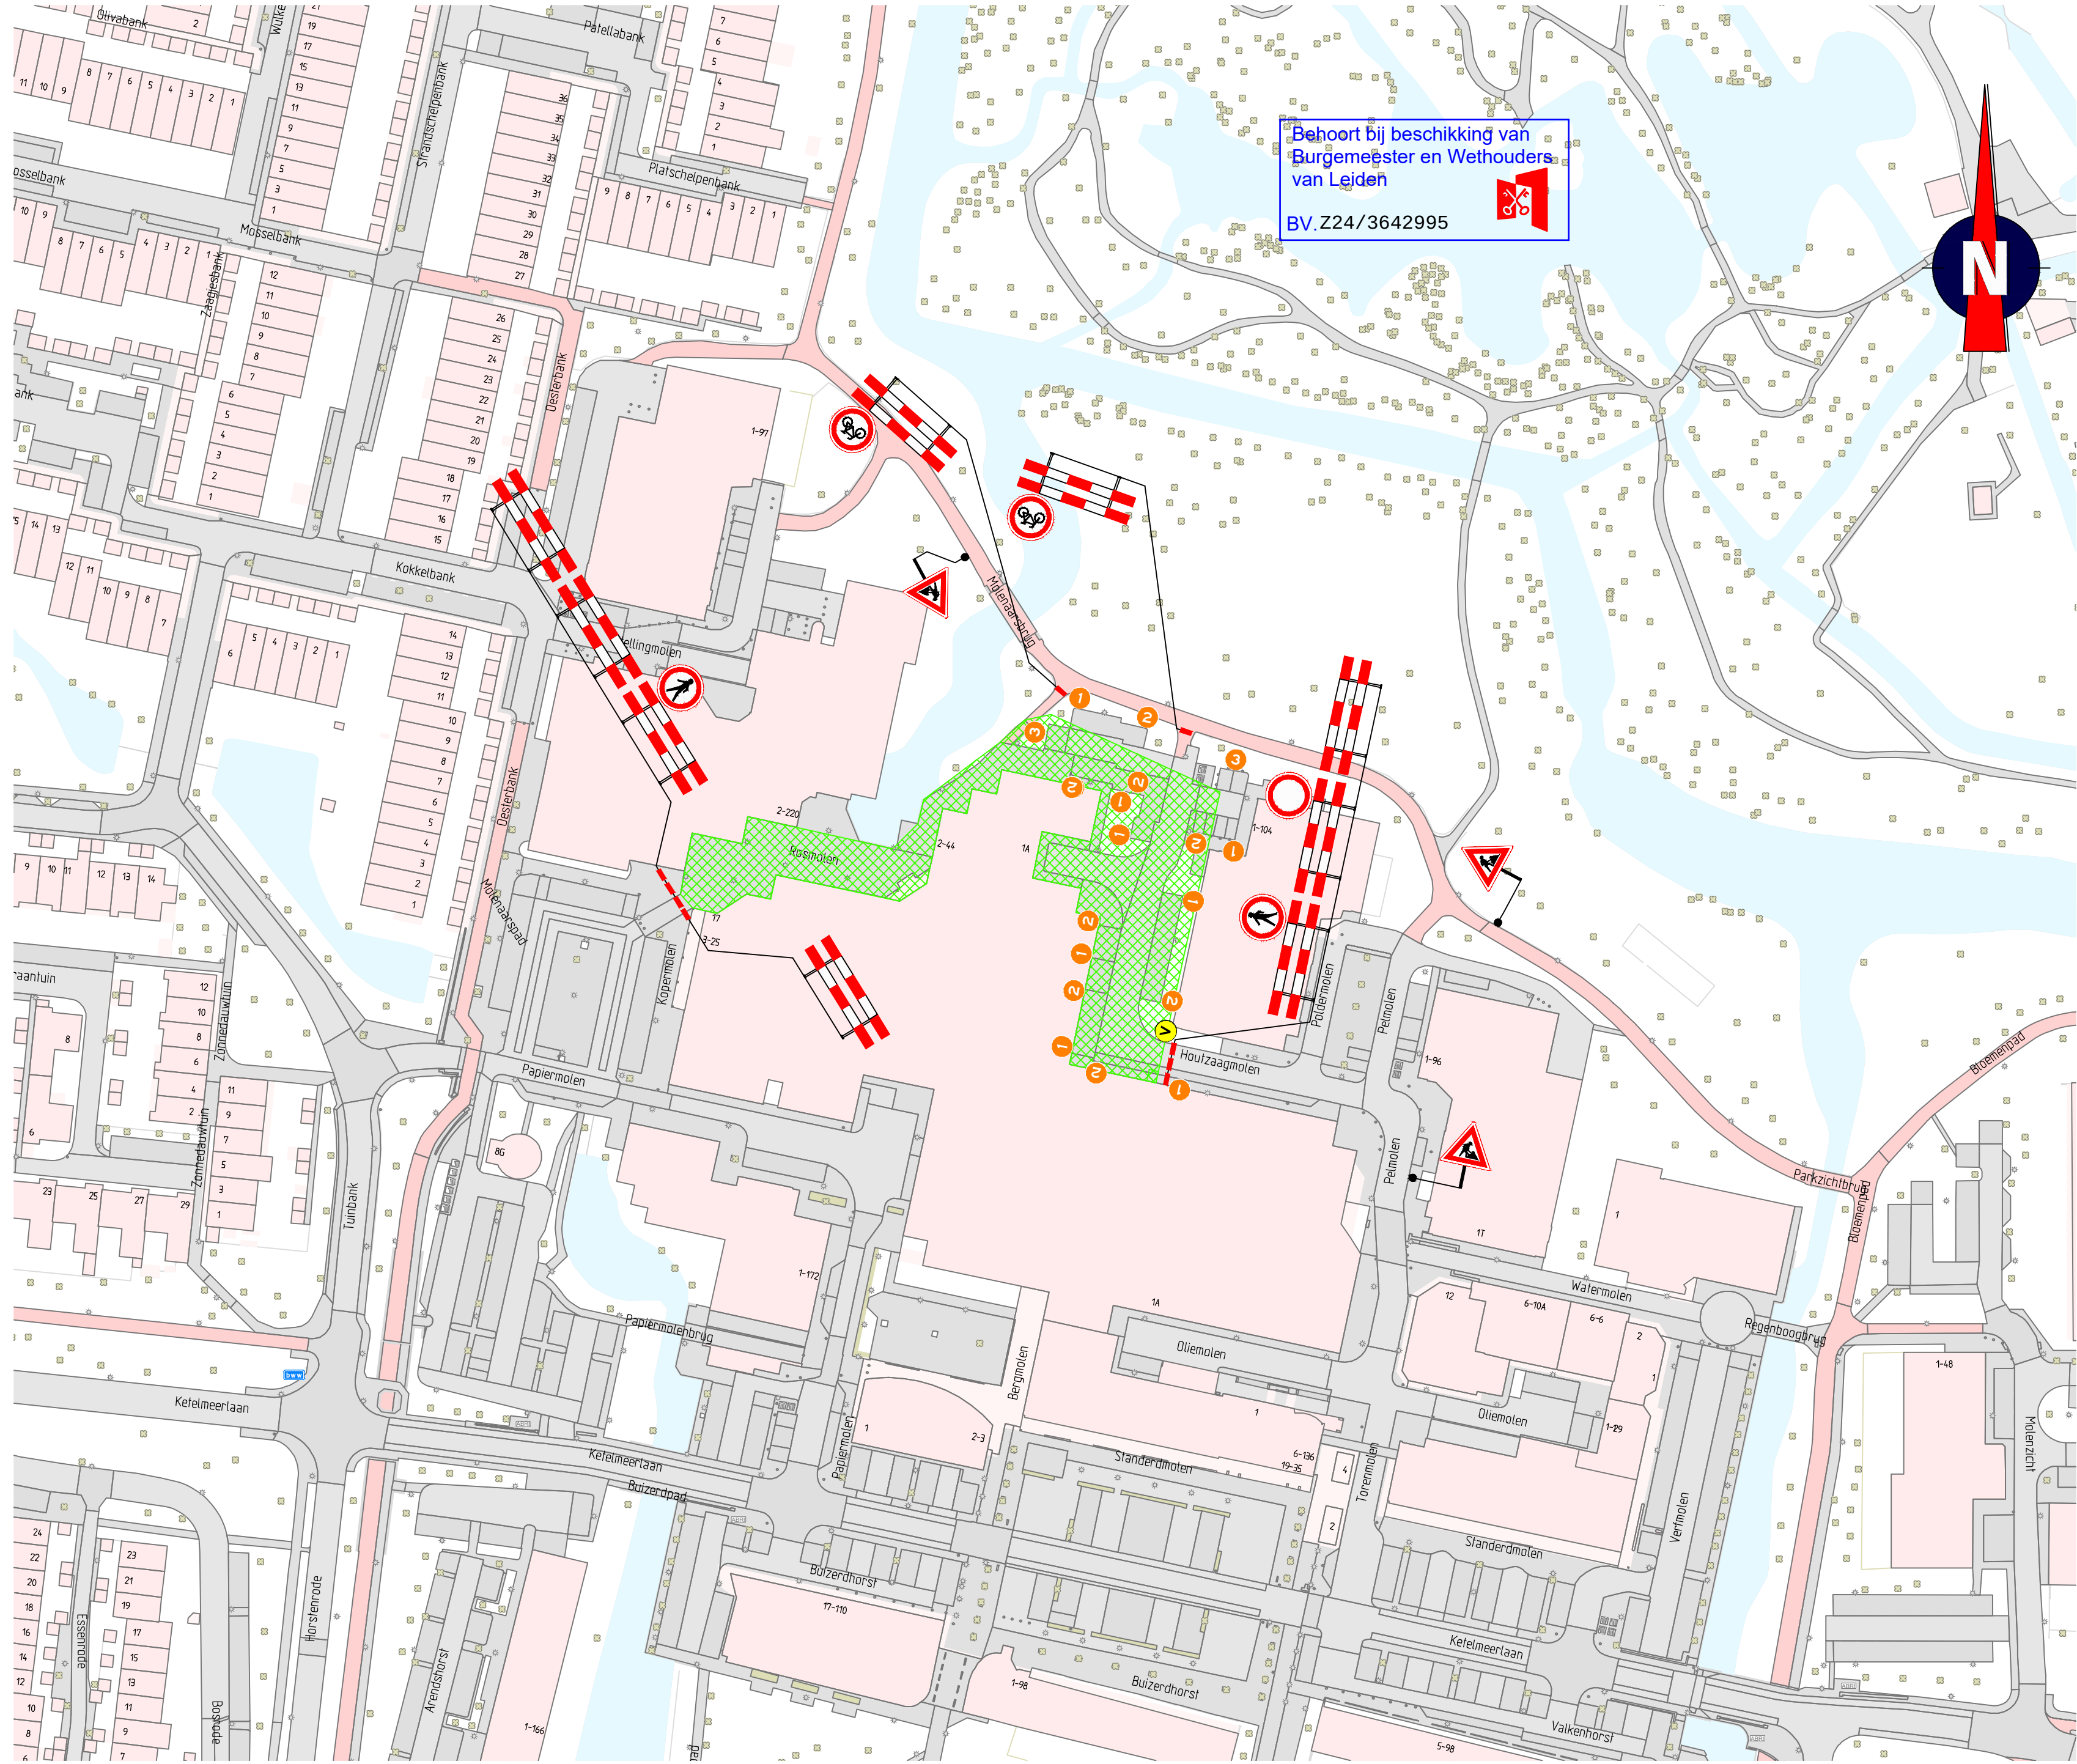

Locatie

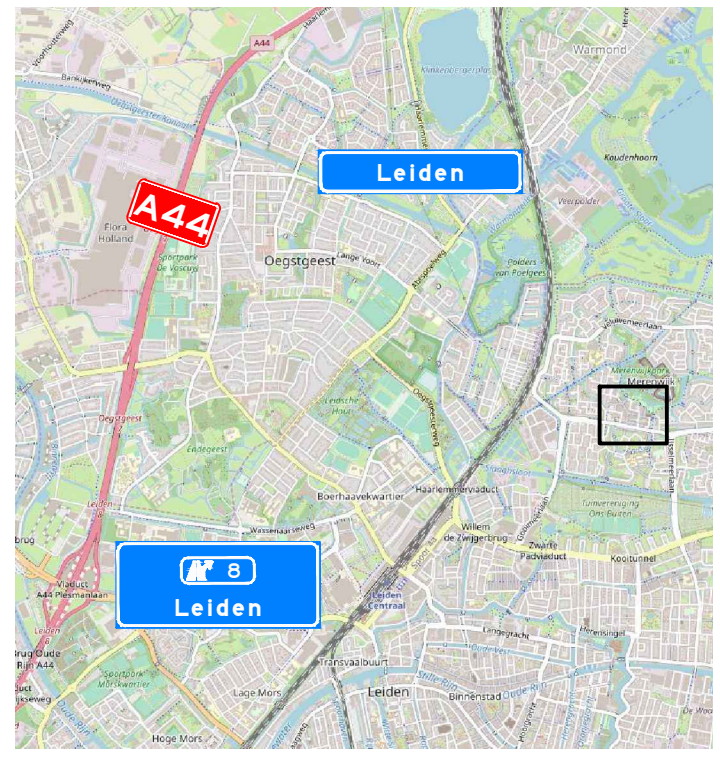

Opmerkingen


- afplakken/afkruisen conflicterende bebording
- de locatie van bebording is indicatief, de exacte locatie wordt in het werk bepaald

Verklaring

- werkruimte
- vooraankondigingsbord plaatsen twee weken voor aanvang van de werkzaamheden

deze weg afgesloten
(dag datum/tijd)
tot (dag datum/tijd)

- parkeerverbod plaatsen 72 uur voor aanvang van de werkzaamheden

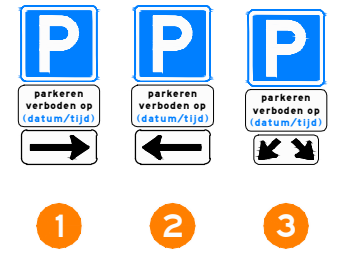

Versie: 0.3 Omschrijving: Diverse aanpassingen				
07-11-23	Gelend: ASH	Controle: TLE	2e controle:	Vrijgegeven:
Versie: 0.2 Omschrijving: Diverse aanpassingen				
23-10-23	Gelend: ASH	Controle: HVS	2e controle:	Vrijgegeven:
Versie: 0.1 Omschrijving: Concept				
12-10-23	Gelend: ASH	Controle: DVO	2e controle:	Vrijgegeven:

Project: Engineering VWT - Consult

Onderdeel: Verkeersmaatregelen
Papiermolen, Leiden
Fase 1

Schaal: 1:1000
Tekening nummer: PRO2622-01A01-0.3
Formaat: A2
Blad 1 van 1