


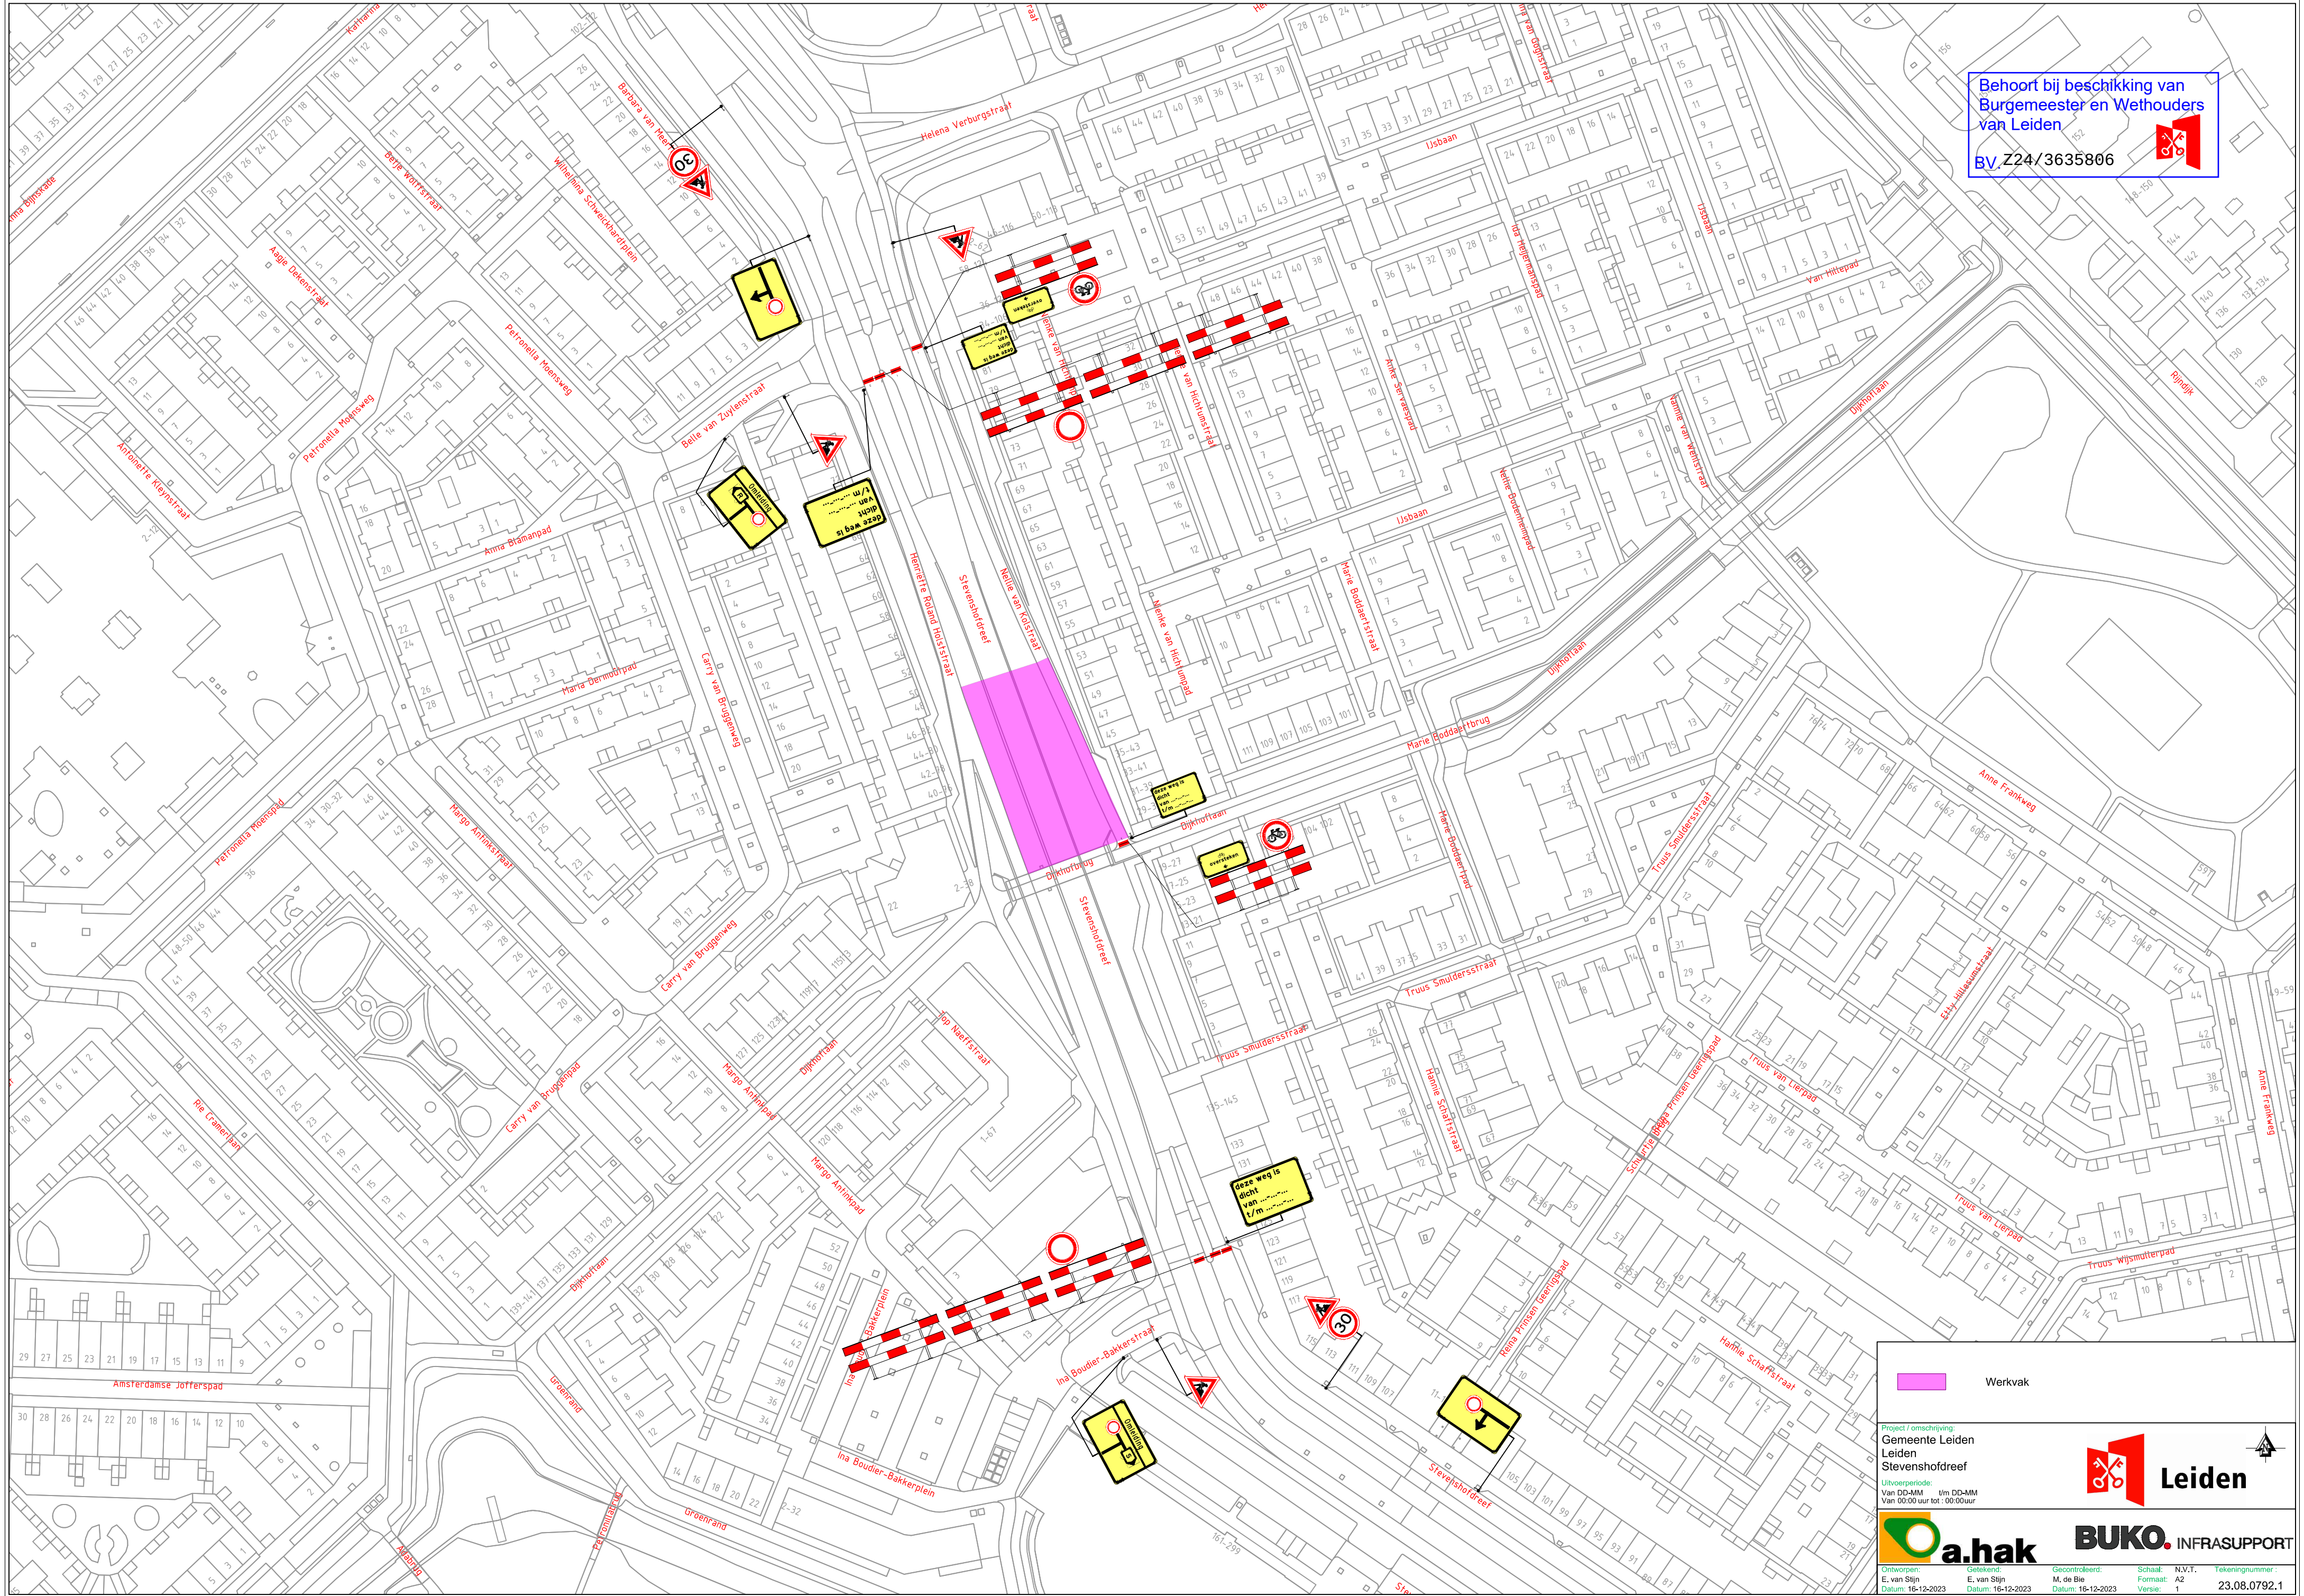

 Werkvak

Project / omschrijving:
Gemeente Leiden
Leiden
Stevenshofdreef

Uitvoertijd:
Van DD-MM t/m DD-MM
Van 00:00 uur tot: 00:00 uur



Ontworpen: E. van Stijn Datum: 16-12-2023	Getekend: M. de Bie Datum: 16-12-2023	Gecontroleerd: M. de Bie Datum: 16-12-2023	Schaal: Formaat: A2 Versie: 1	N.V.T. Tekeningsnummer: 23.08.0792.1
---	---	--	-------------------------------------	--