


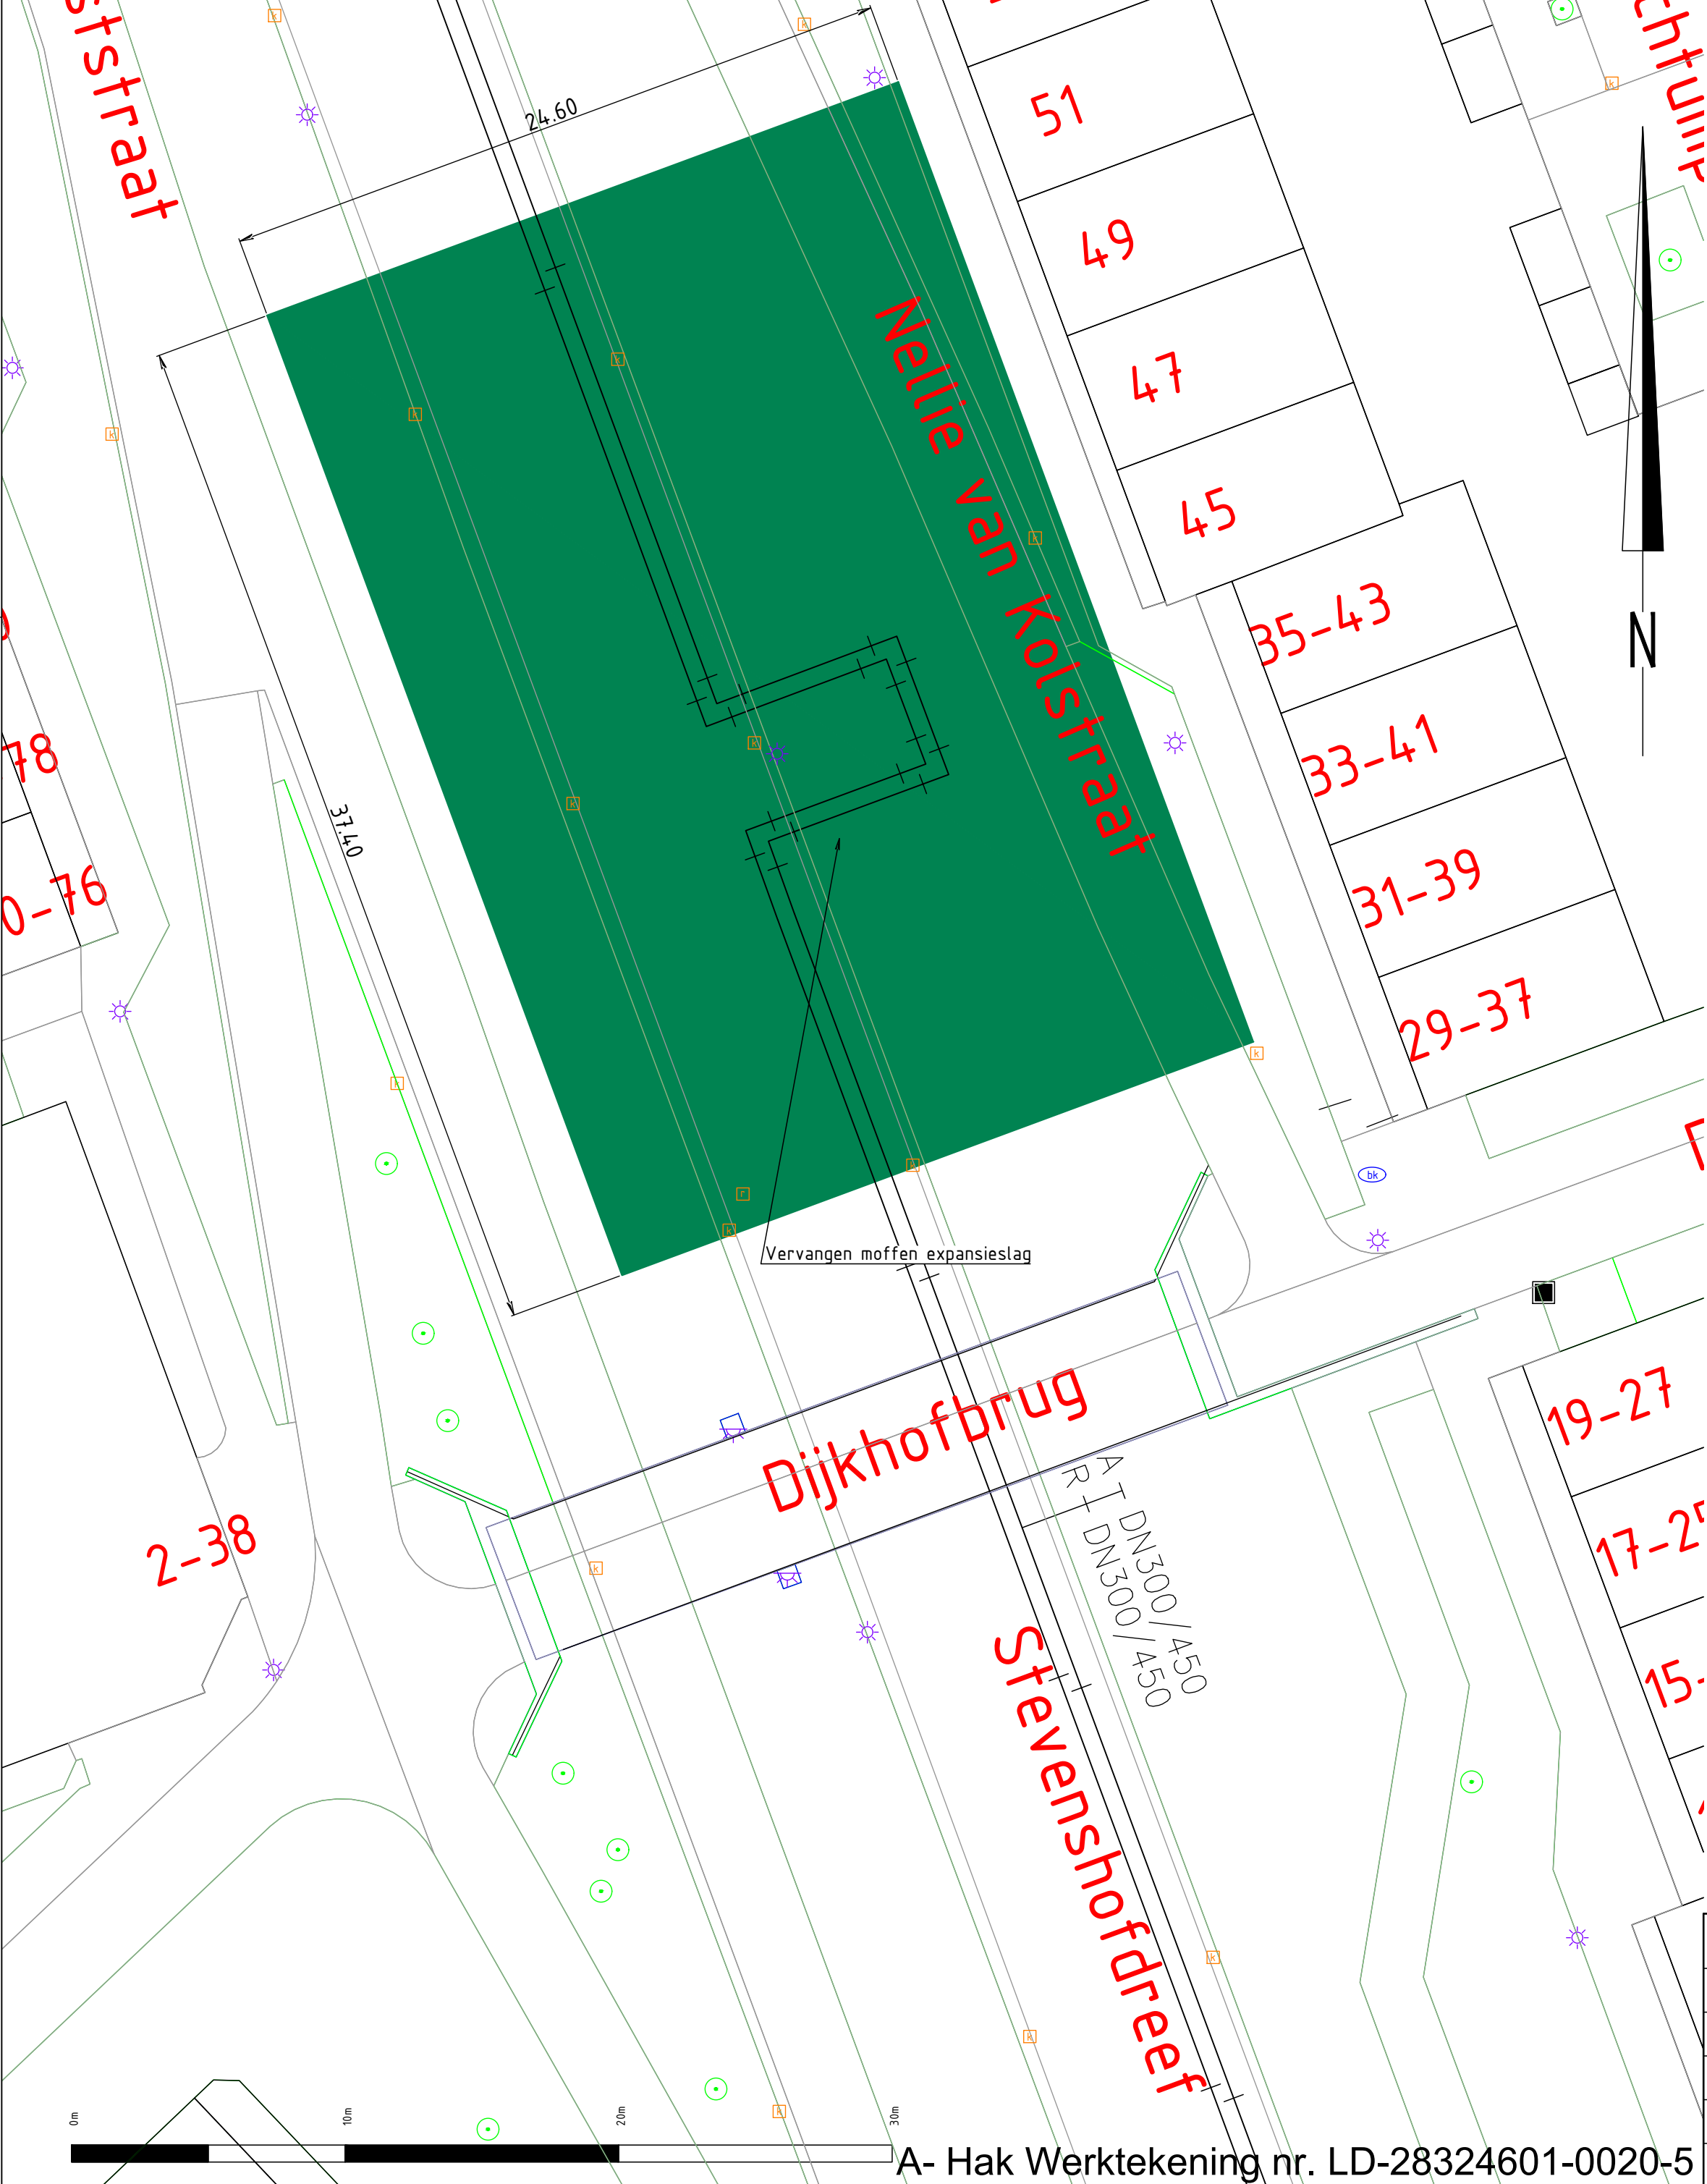


Locatie

Behoort bij beschikking van
Burgemeester en Wethouders
van Leiden
BV.Z24/3635806



Legenda:

- Stadsverwarming aanvoerleiding
- Stadsverwarming retourleiding
- AF9043 Afsluiter
- Afsluiterputje water
- Rioolinspectieput
- Straat- of trottoirkolk
- Lichtmast
- Boom
- Werkgebied

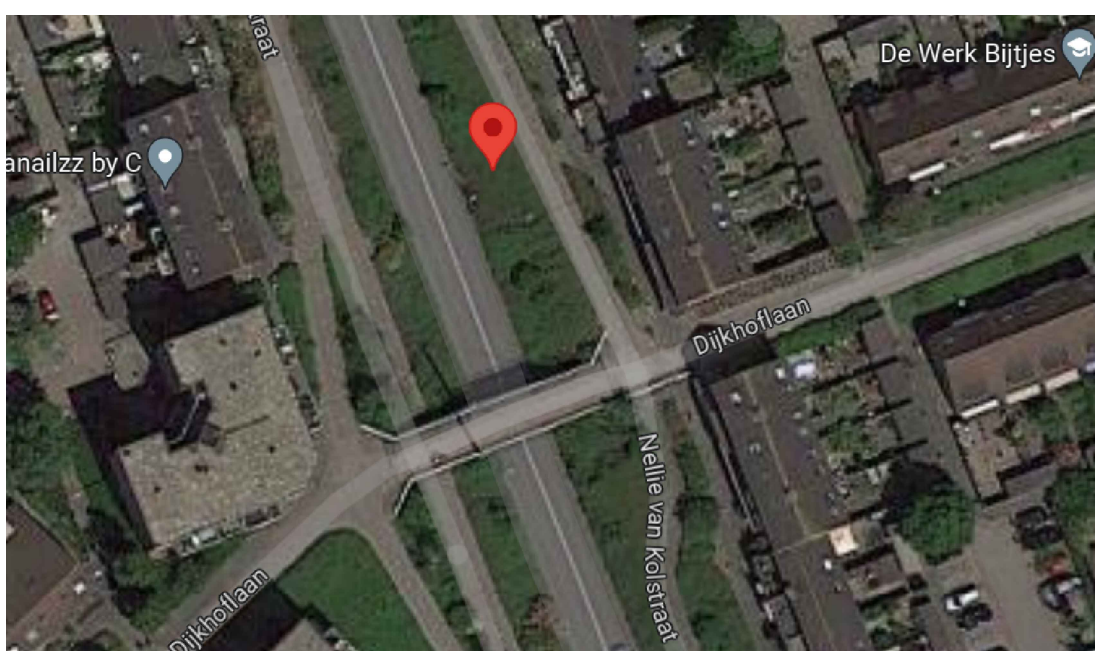

Revisie		Omschrijving			
E		Stevenshofdreef Vervangen moffen expansieslag a.hak Warmte B.V.			
D					
C					
B					
A					
		Schaal:	1:200	Datum	Projekt Nr.:
		Getekend:	L.B.	23-11-2023	28323604
		Geconfr.:	W.L.	23-11-2023	Form : Tek. Nr.:
		Gezien:		A2	5A