


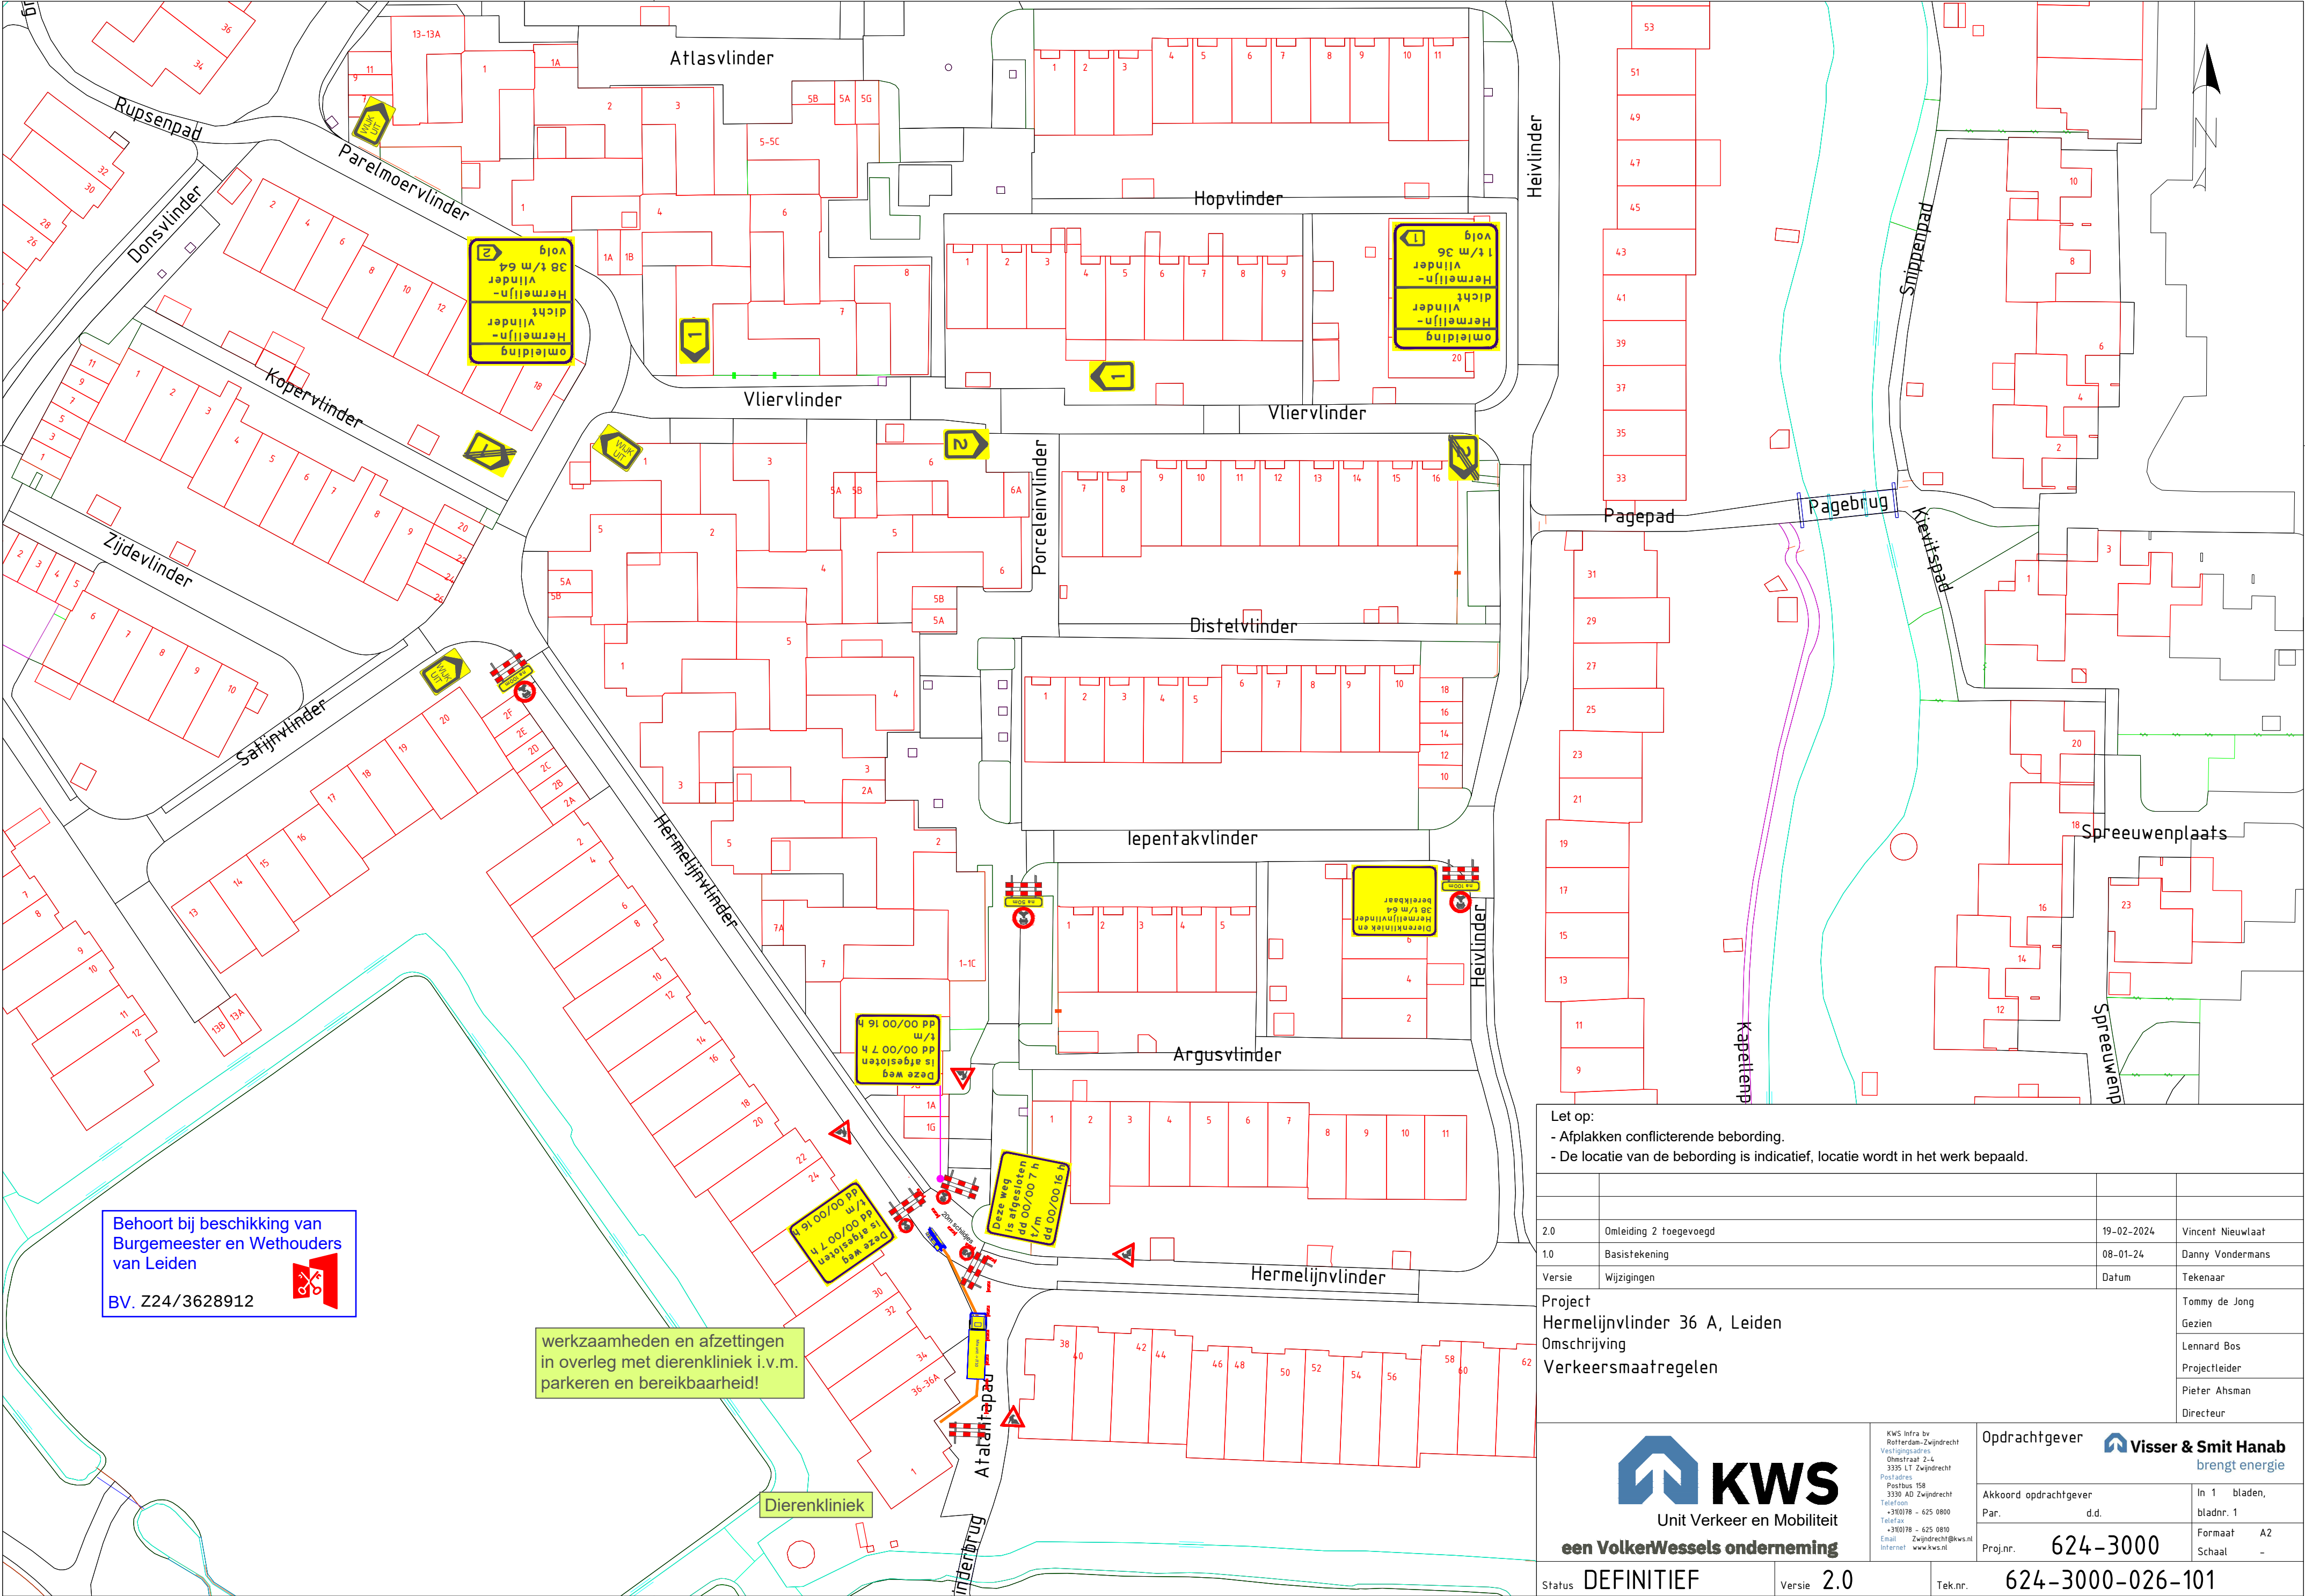

Behoort bij beschikking van
Burgemeester en Wethouders
van Leiden

BV. Z24/3628912

- Let op:
- Afplakken conflicterende bebording.
 - De locatie van de bebording is indicatief, locatie wordt in het werk bepaald.

2.0	Omleiding 2 toegevoegd	19-02-2024	Vincent Nieuwlaat
1.0	Basistekening	08-01-24	Danny Vondermans
Versie	Wijzigingen	Datum	Tekenaar
Project		Tommy de Jong	
Hermelijnvinder 36 A, Leiden		Gezien	
Omschrijving		Lennard Bos	
Verkeersmaatregelen		Projectleider	
		Pieter Ahsman	
		Directeur	
 Unit Verkeer en Mobiliteit		Opdrachtgever  brengt energie	
een VolkerWessels onderneming		Akkoord opdrachtgever	
Status DEFINITIEF		Par. d.d.	
Versie 2.0		In 1 bladen,	
Tek.nr. 624-3000-026-101		bladnr. 1	
		Formaat A2	
		Schaal -	
		Proj.nr. 624-3000	
		KWS Infra bv Ruttenpad 2-4 3335 LT Zwijndrecht Postadres Postbus 158 3330 AD Zwijndrecht Telefoon +31(0)78 - 625 0800 Telefax +31(0)78 - 625 0810 Email Zwijndrecht@kws.nl Internet www.kws.nl	