


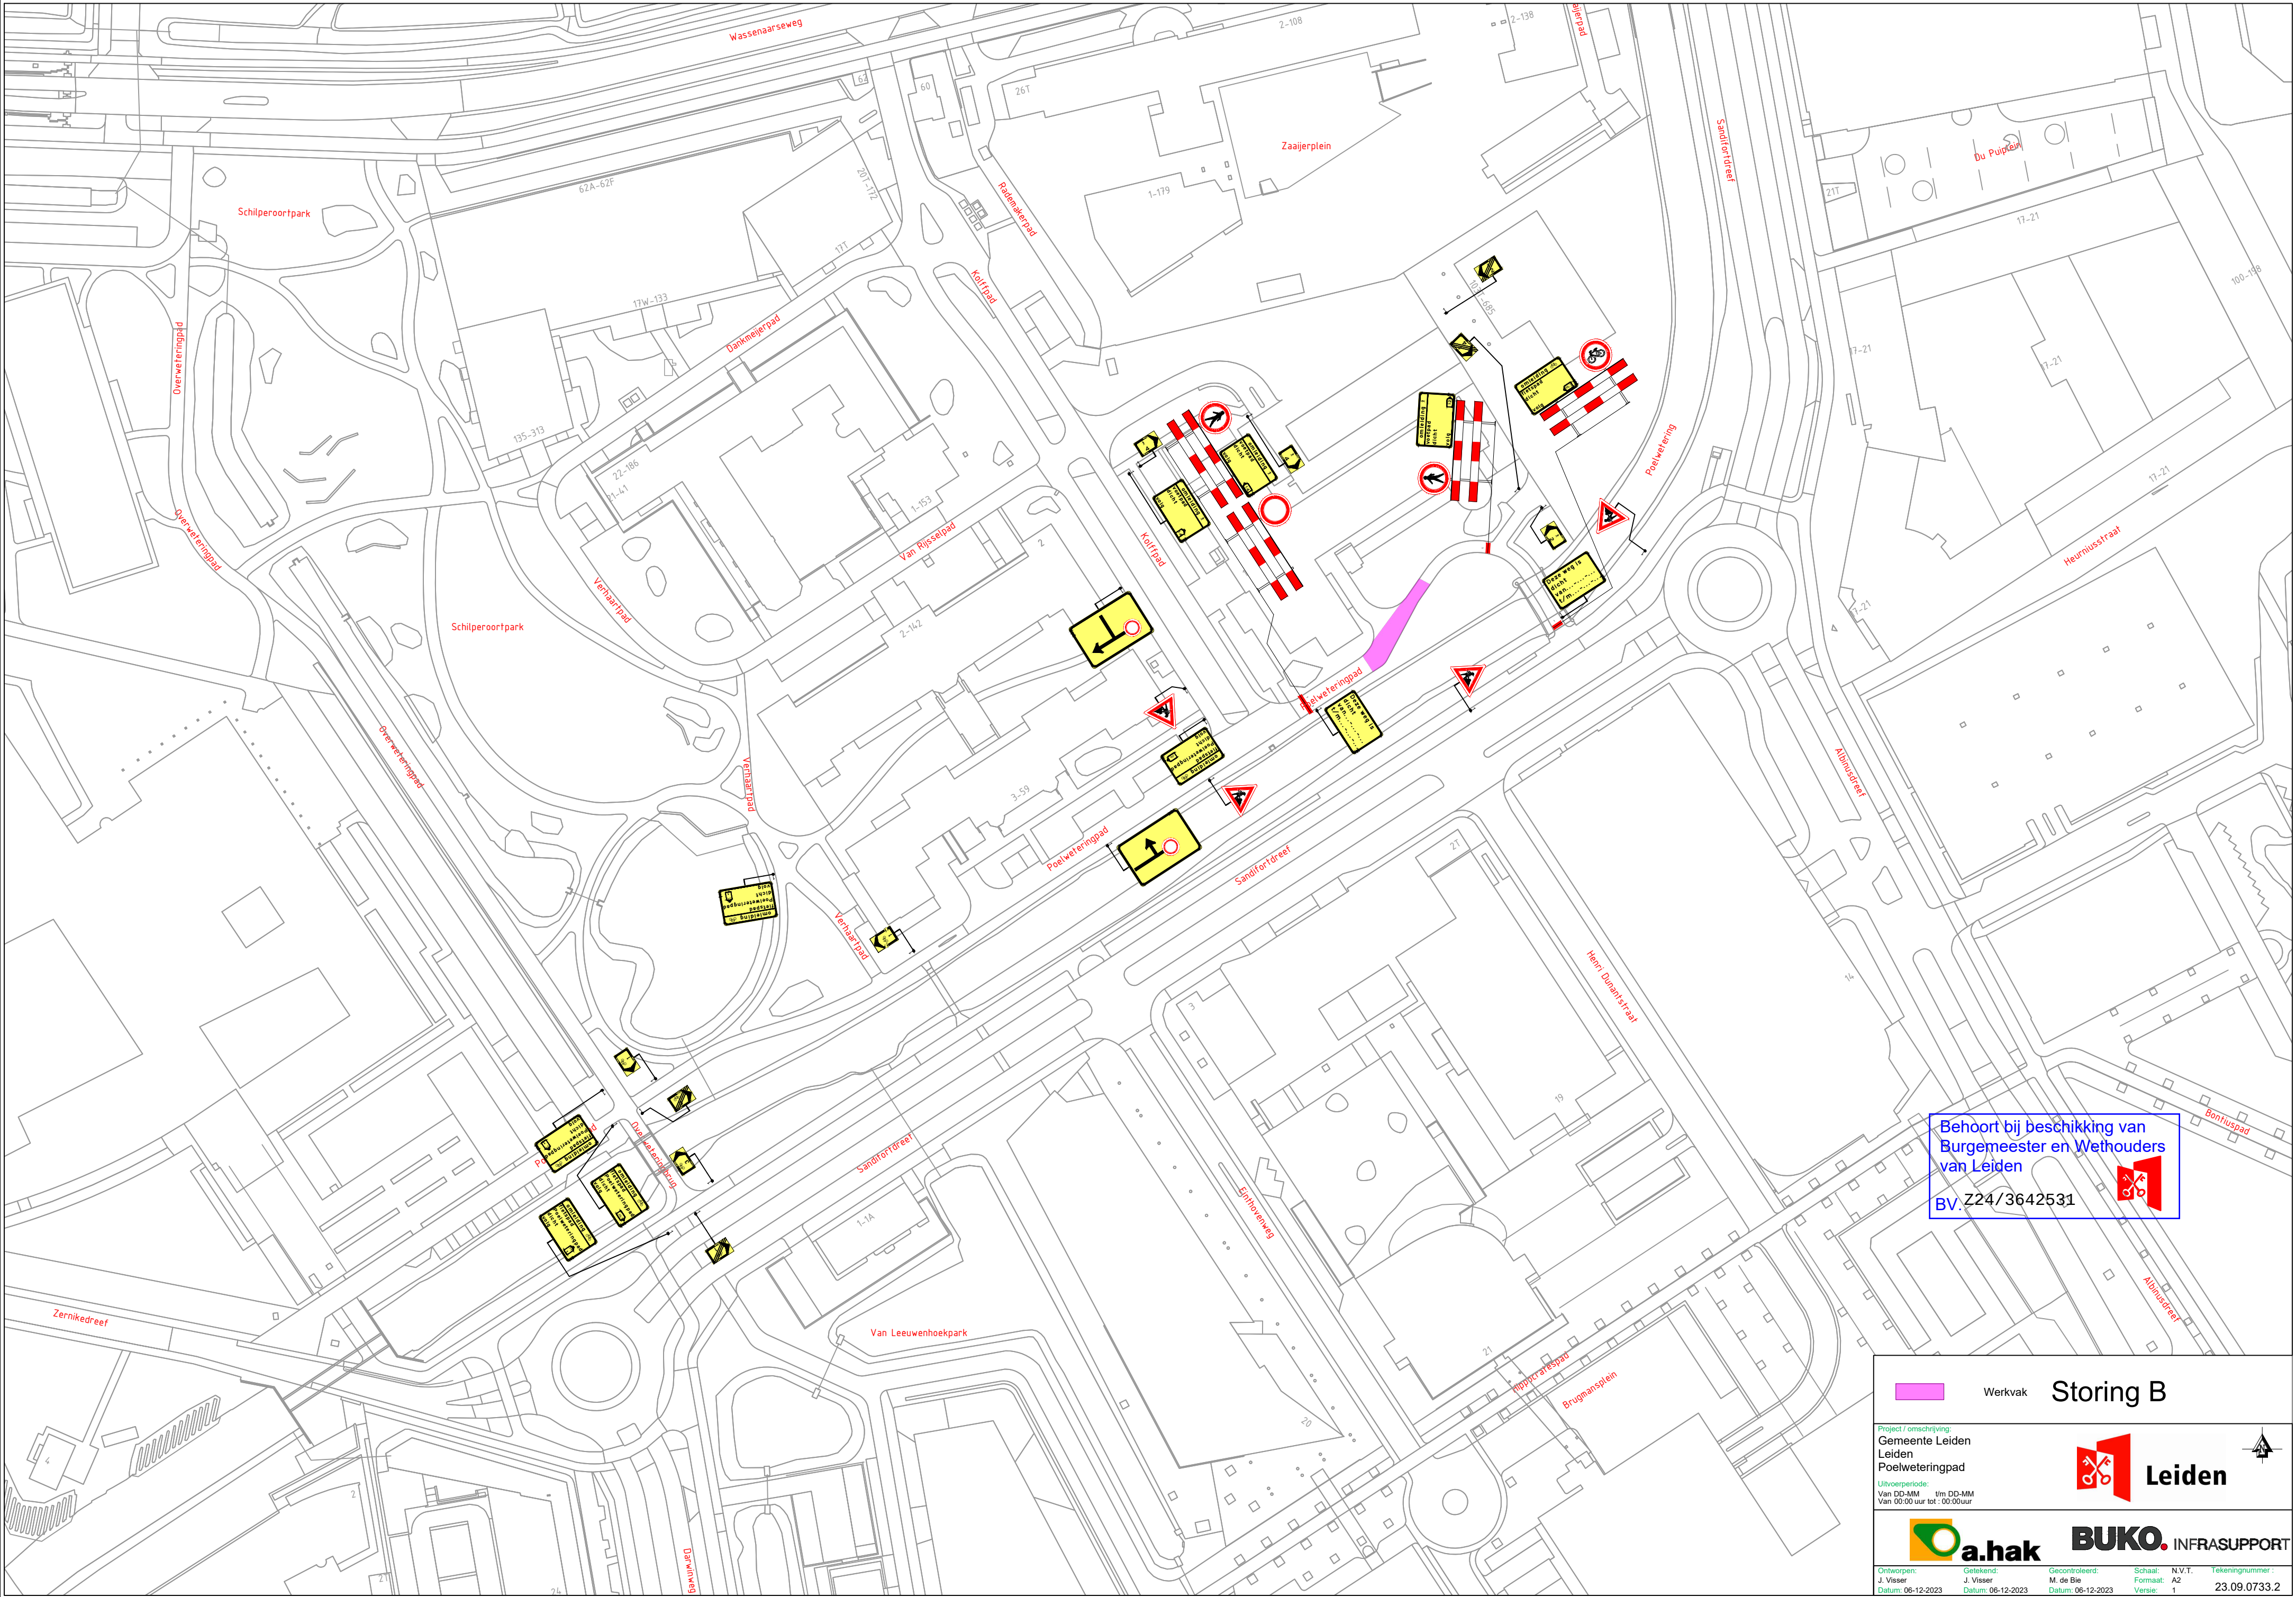

Werkvak

Storing B

Project / omschrijving:
Gemeente Leiden
Leiden
Poelweteringpad

Uitvoerperiode:
Van DD-MM t/m DD-MM
Van 00:00 uur tot : 00:00uur

 **a.hak**

 **BUKO** INFRASUPPORT

Ontworpen:
J. Visser
Datum: 06-12-2023

Getekend:
M. de Bie
Datum: 06-12-2023

Gecontroleerd:
M. de Bie
Datum: 06-12-2023

Schaal:
Formaat: A2
Versie: 1

N.V.T.

Tekeningnummer:
23.09.0733.2