


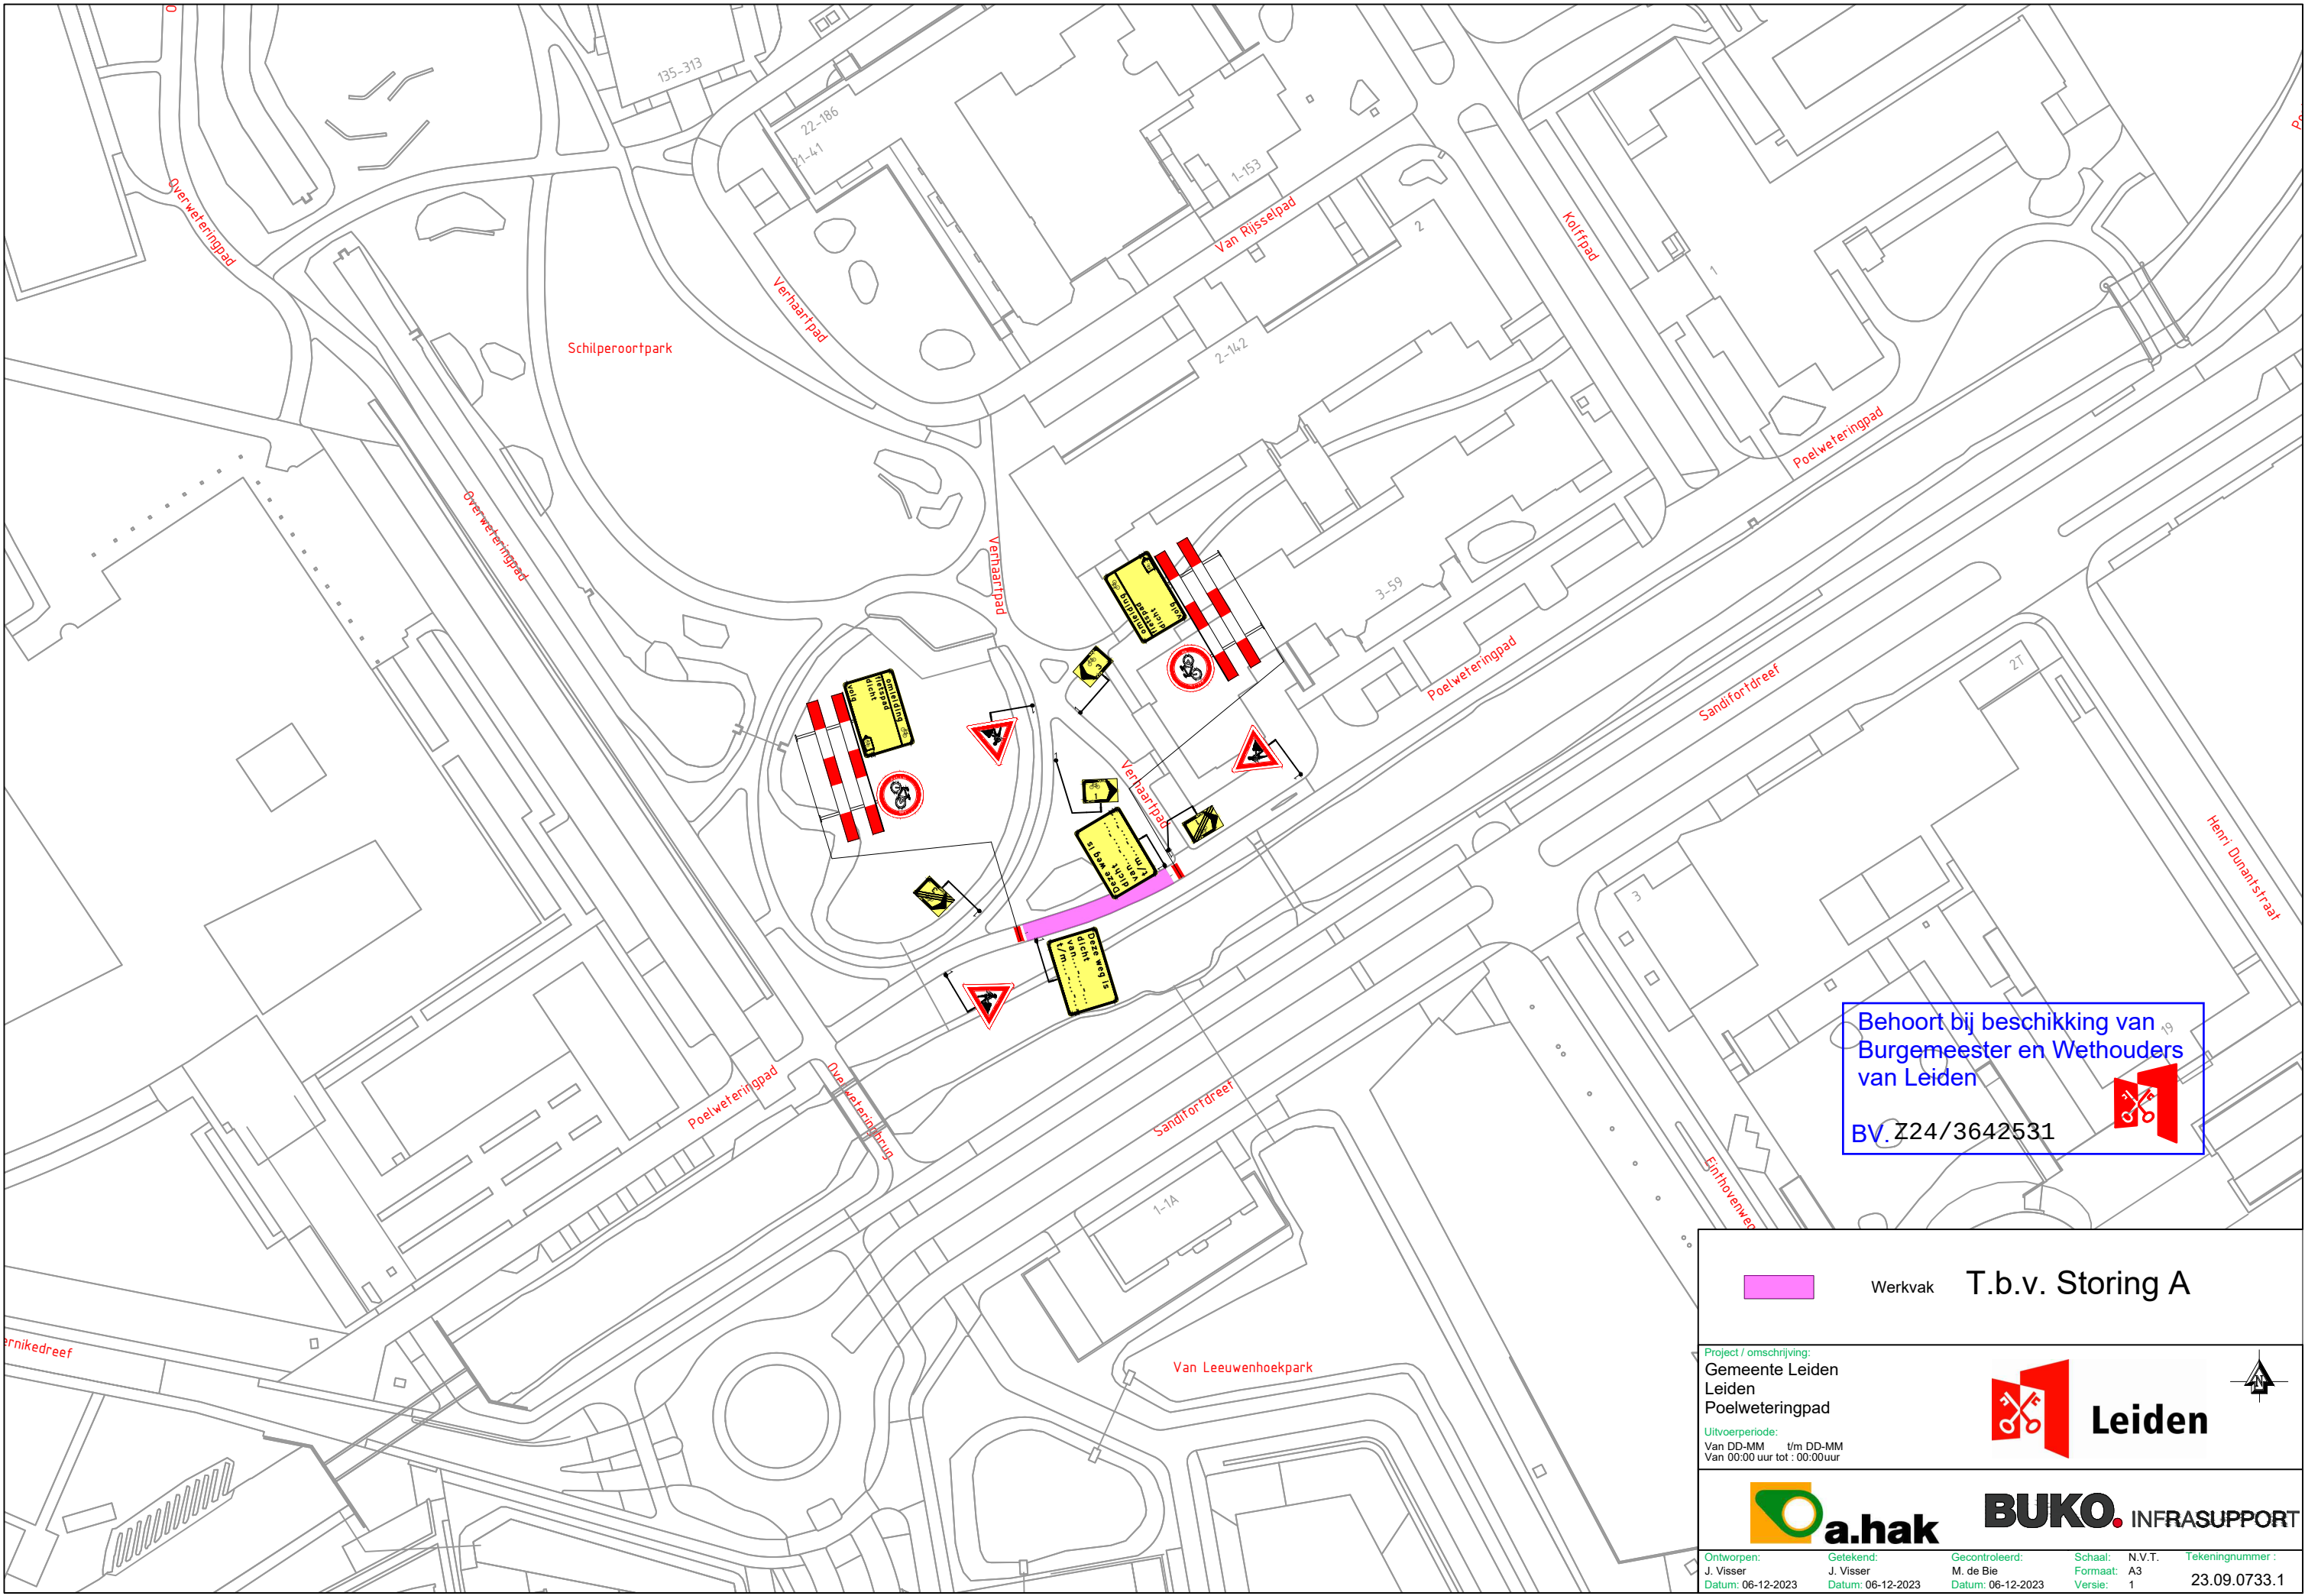

Werkvak

T.b.v. Storing A

Project / omschrijving:
Gemeente Leiden
Leiden
Poelweteringpad

Uitvoerperiode:
Van DD-MM t/m DD-MM
Van 00:00 uur tot : 00:00uur



Leiden



a.hak



BUKO

INFRA SUPPORT

Ontworpen:
J. Visser
Datum: 06-12-2023

Getekend:
J. Visser
Datum: 06-12-2023

Gecontroleerd:
M. de Bie
Datum: 06-12-2023

Schaal:
Formaat: A3
Versie: 1

N.V.T.
A3
1

Tekeningnummer :
23.09.0733.1