
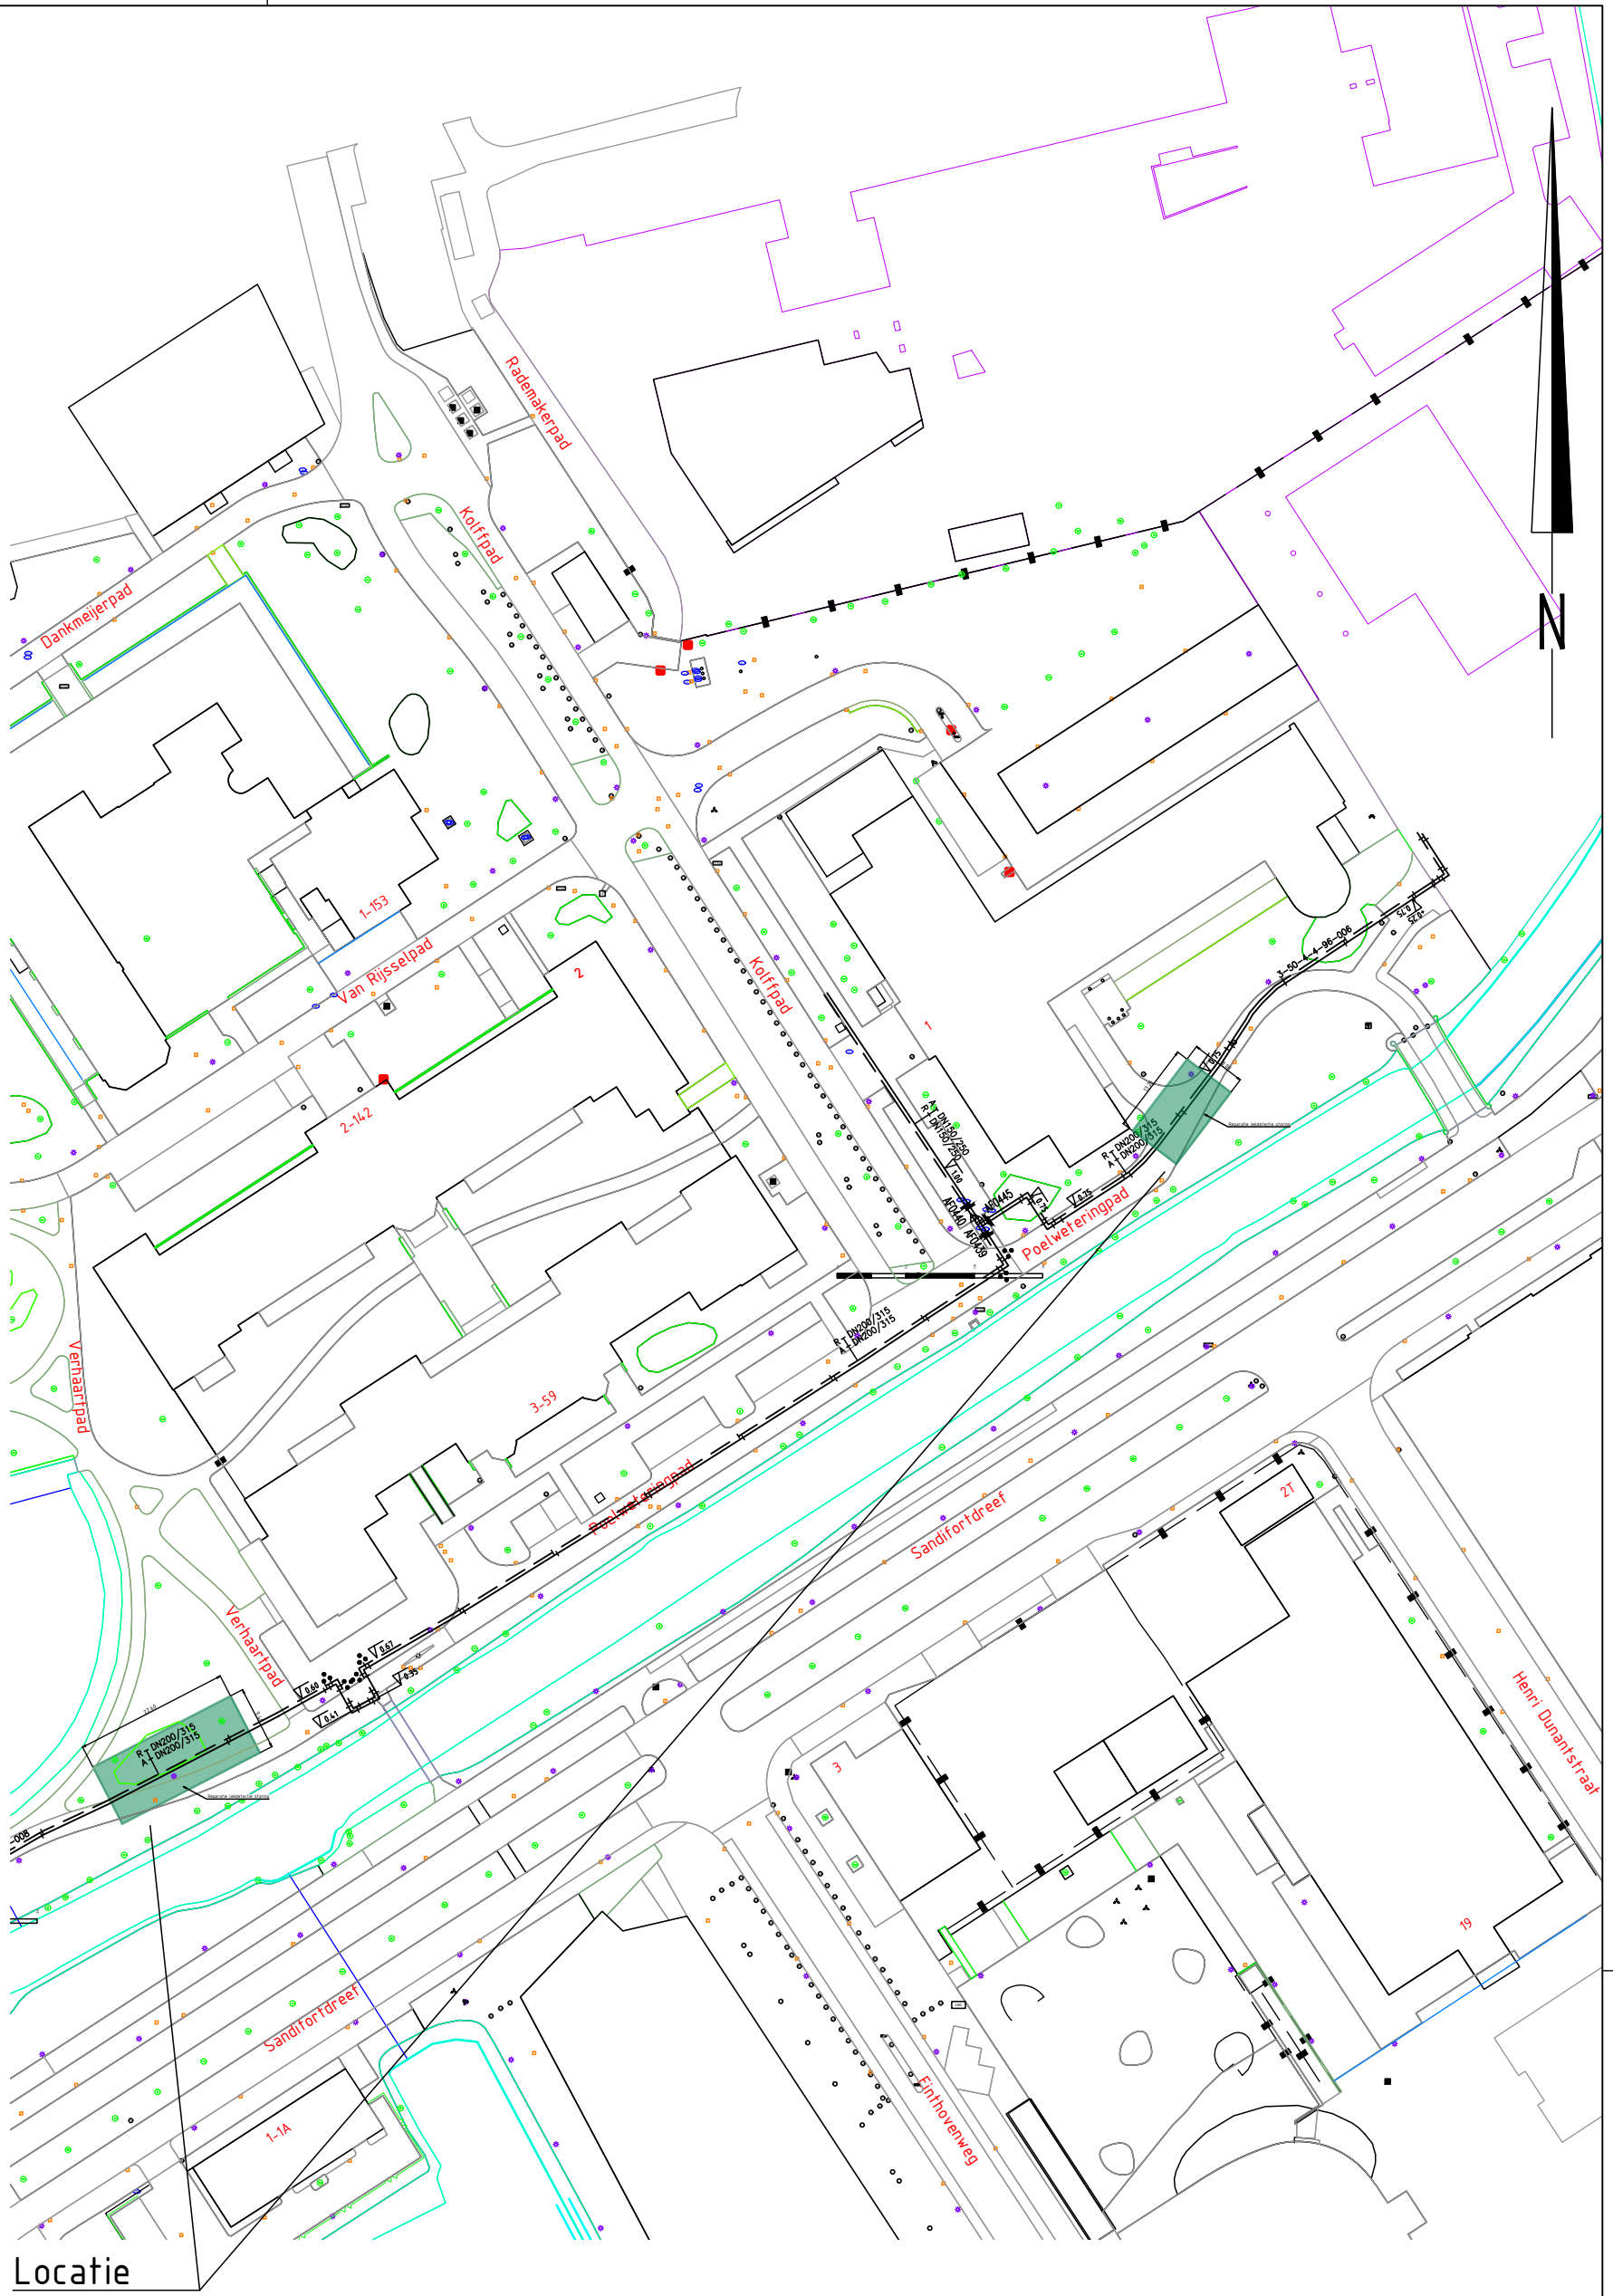
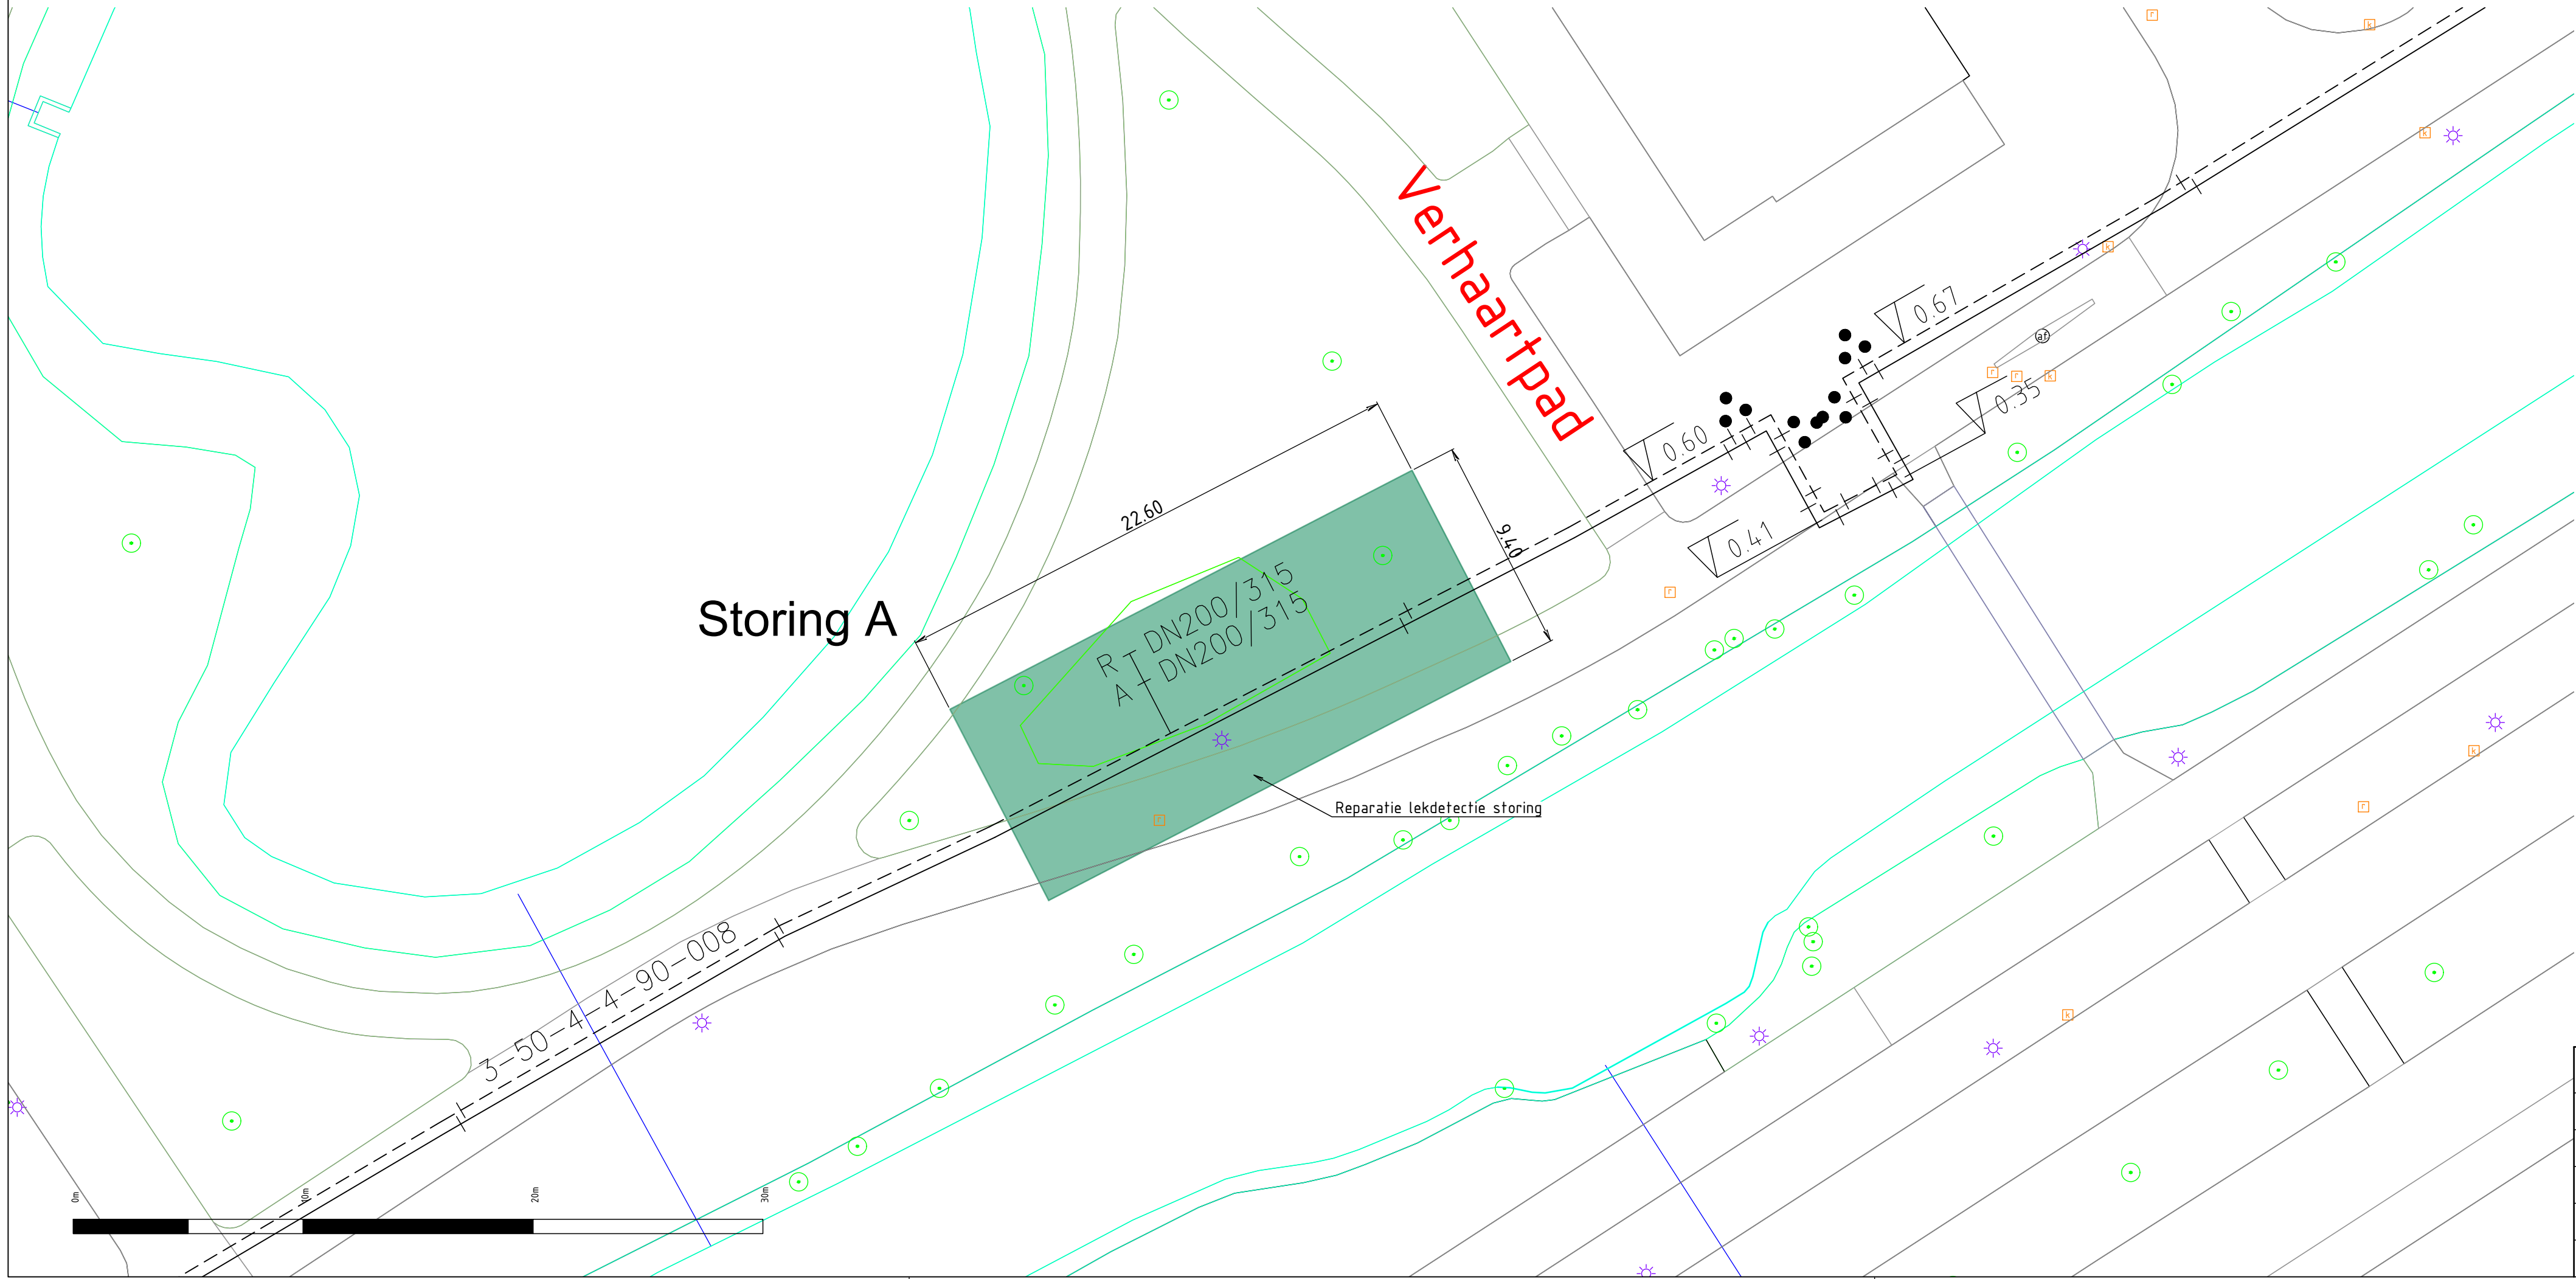


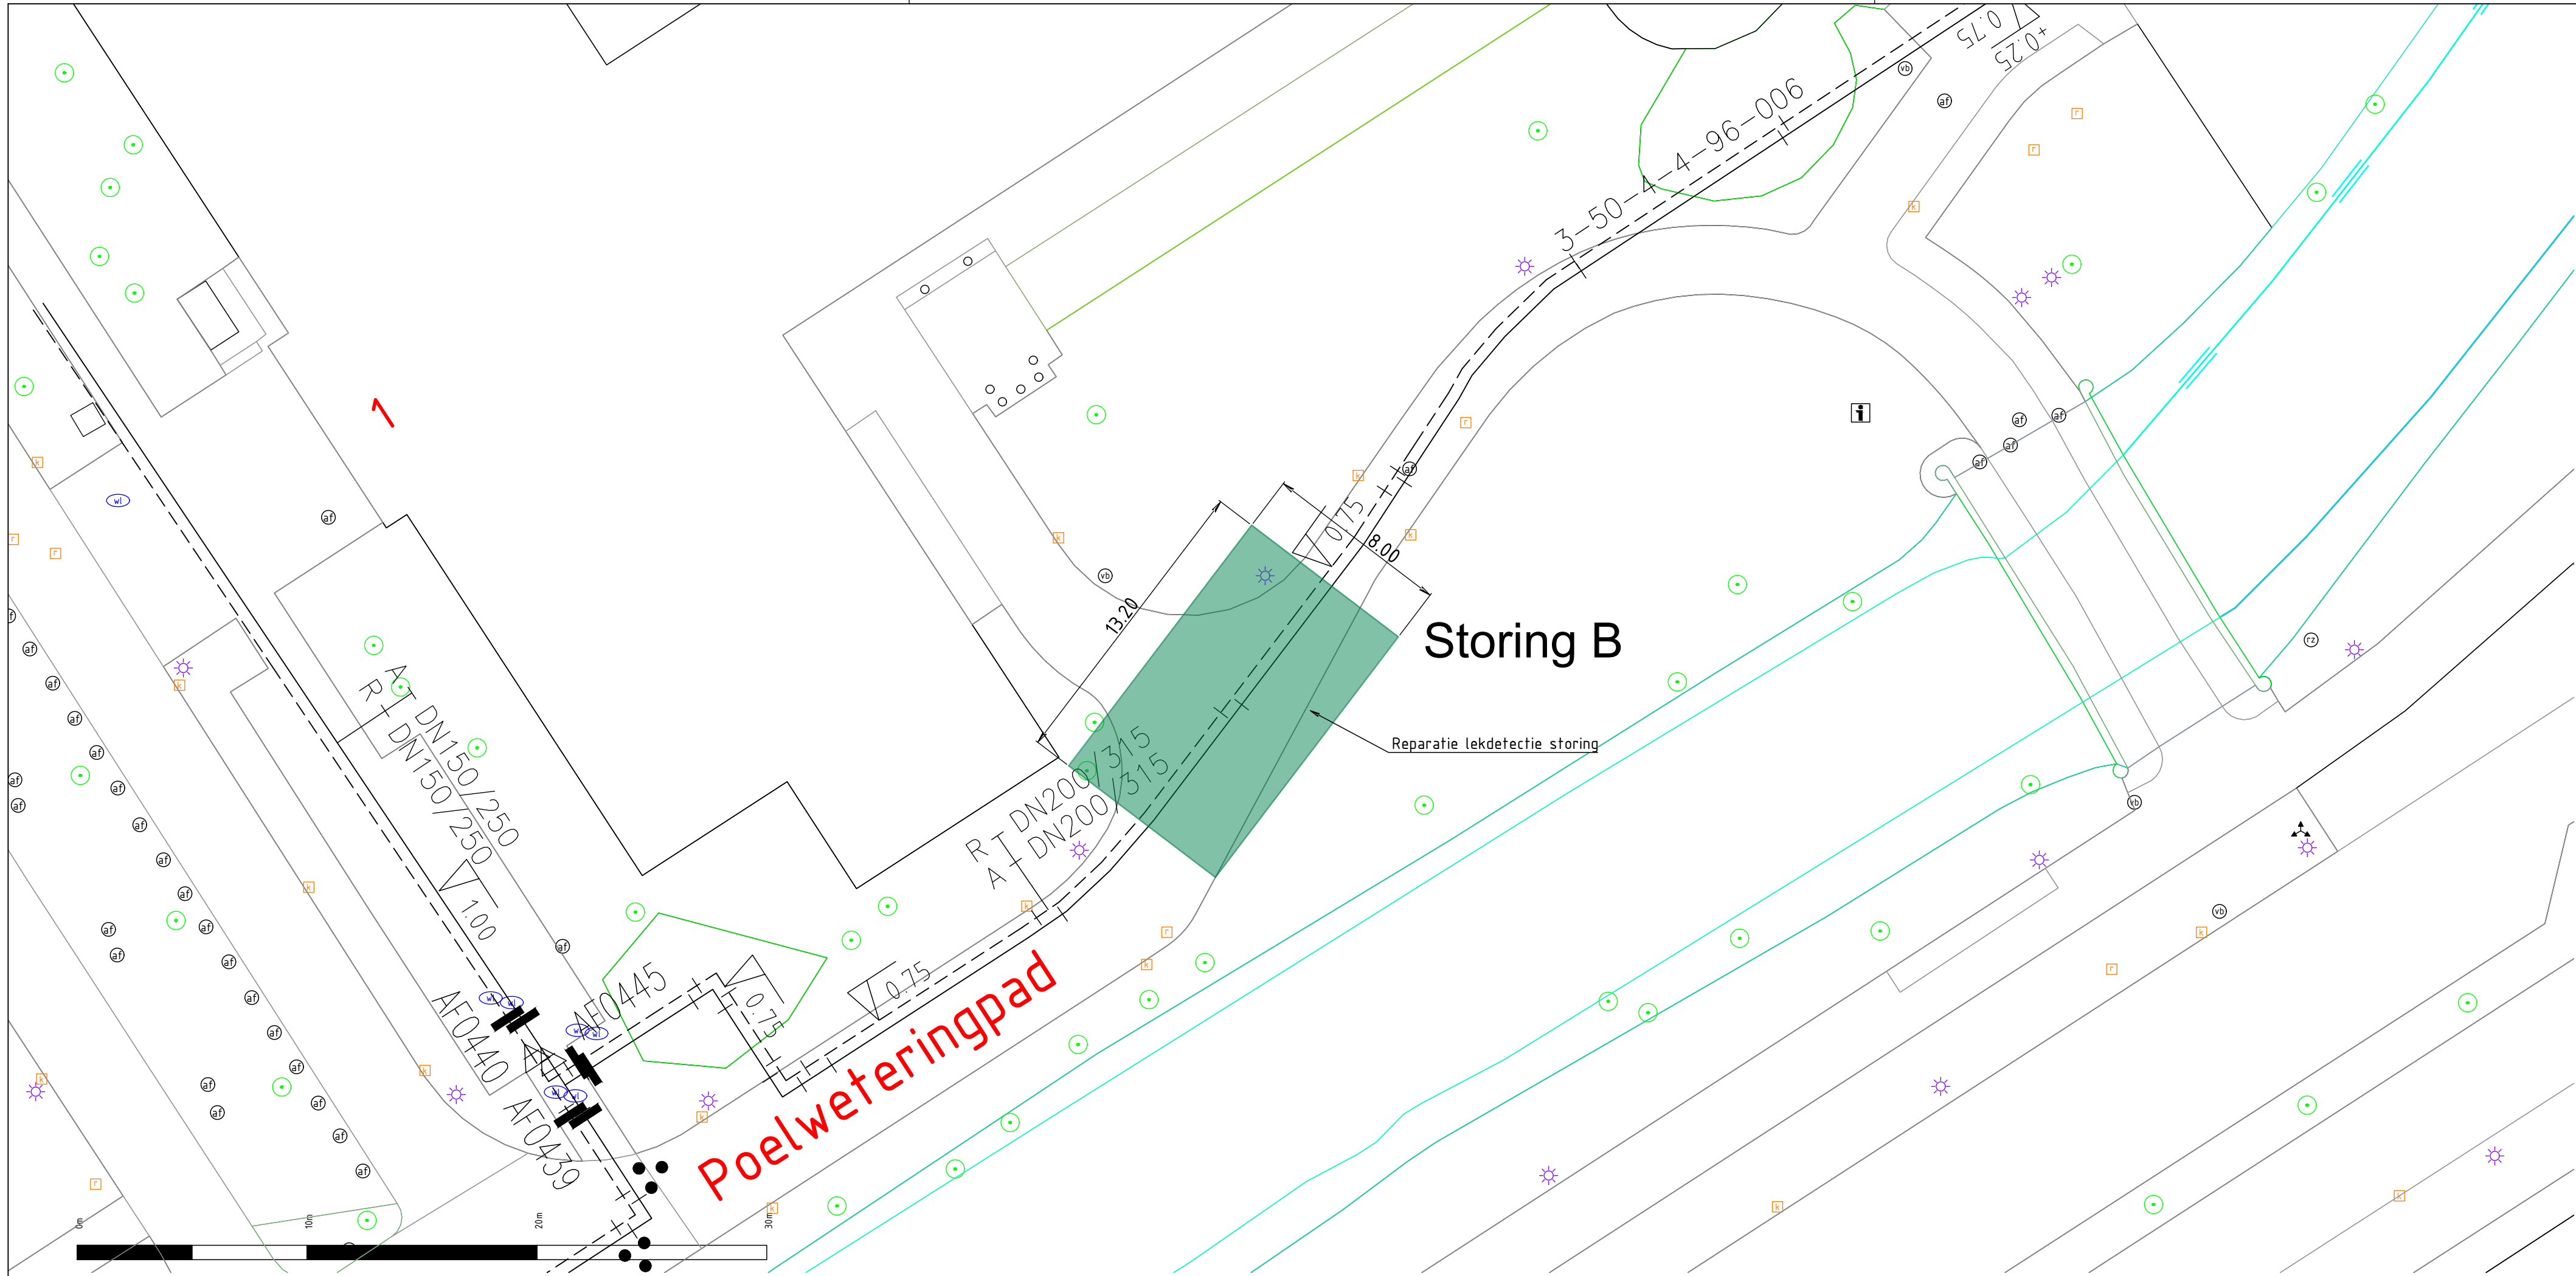

Legenda:

- Stadsverwarming aanvoerleiding
- Stadsverwarming retourleiding
- AF9043
- Afsluiterputje water
- Rioolinspectieput
- Straat- of trottoirkolk
- Lichtmast
- Boom
- Werkgebied

Behoort bij beschikking van
Burgemeester en Wethouders
van Leiden
BV. Z24/3642531

Revisie		Omschrijving			
E		A-hak Warmte B.V. Schaal: 1:200 Getekend: L.B. Geconfr.: W.L. Gezien: Datum: 27-11-2023 Geconfr.: 27-11-2023 Gezien: Project Nr.: 28323604 Form: A1 Tek. Nr.: 7A			
D					
C					
B					
A					

A- Hak Werktekening nr. LD-28324601-0020.7A