

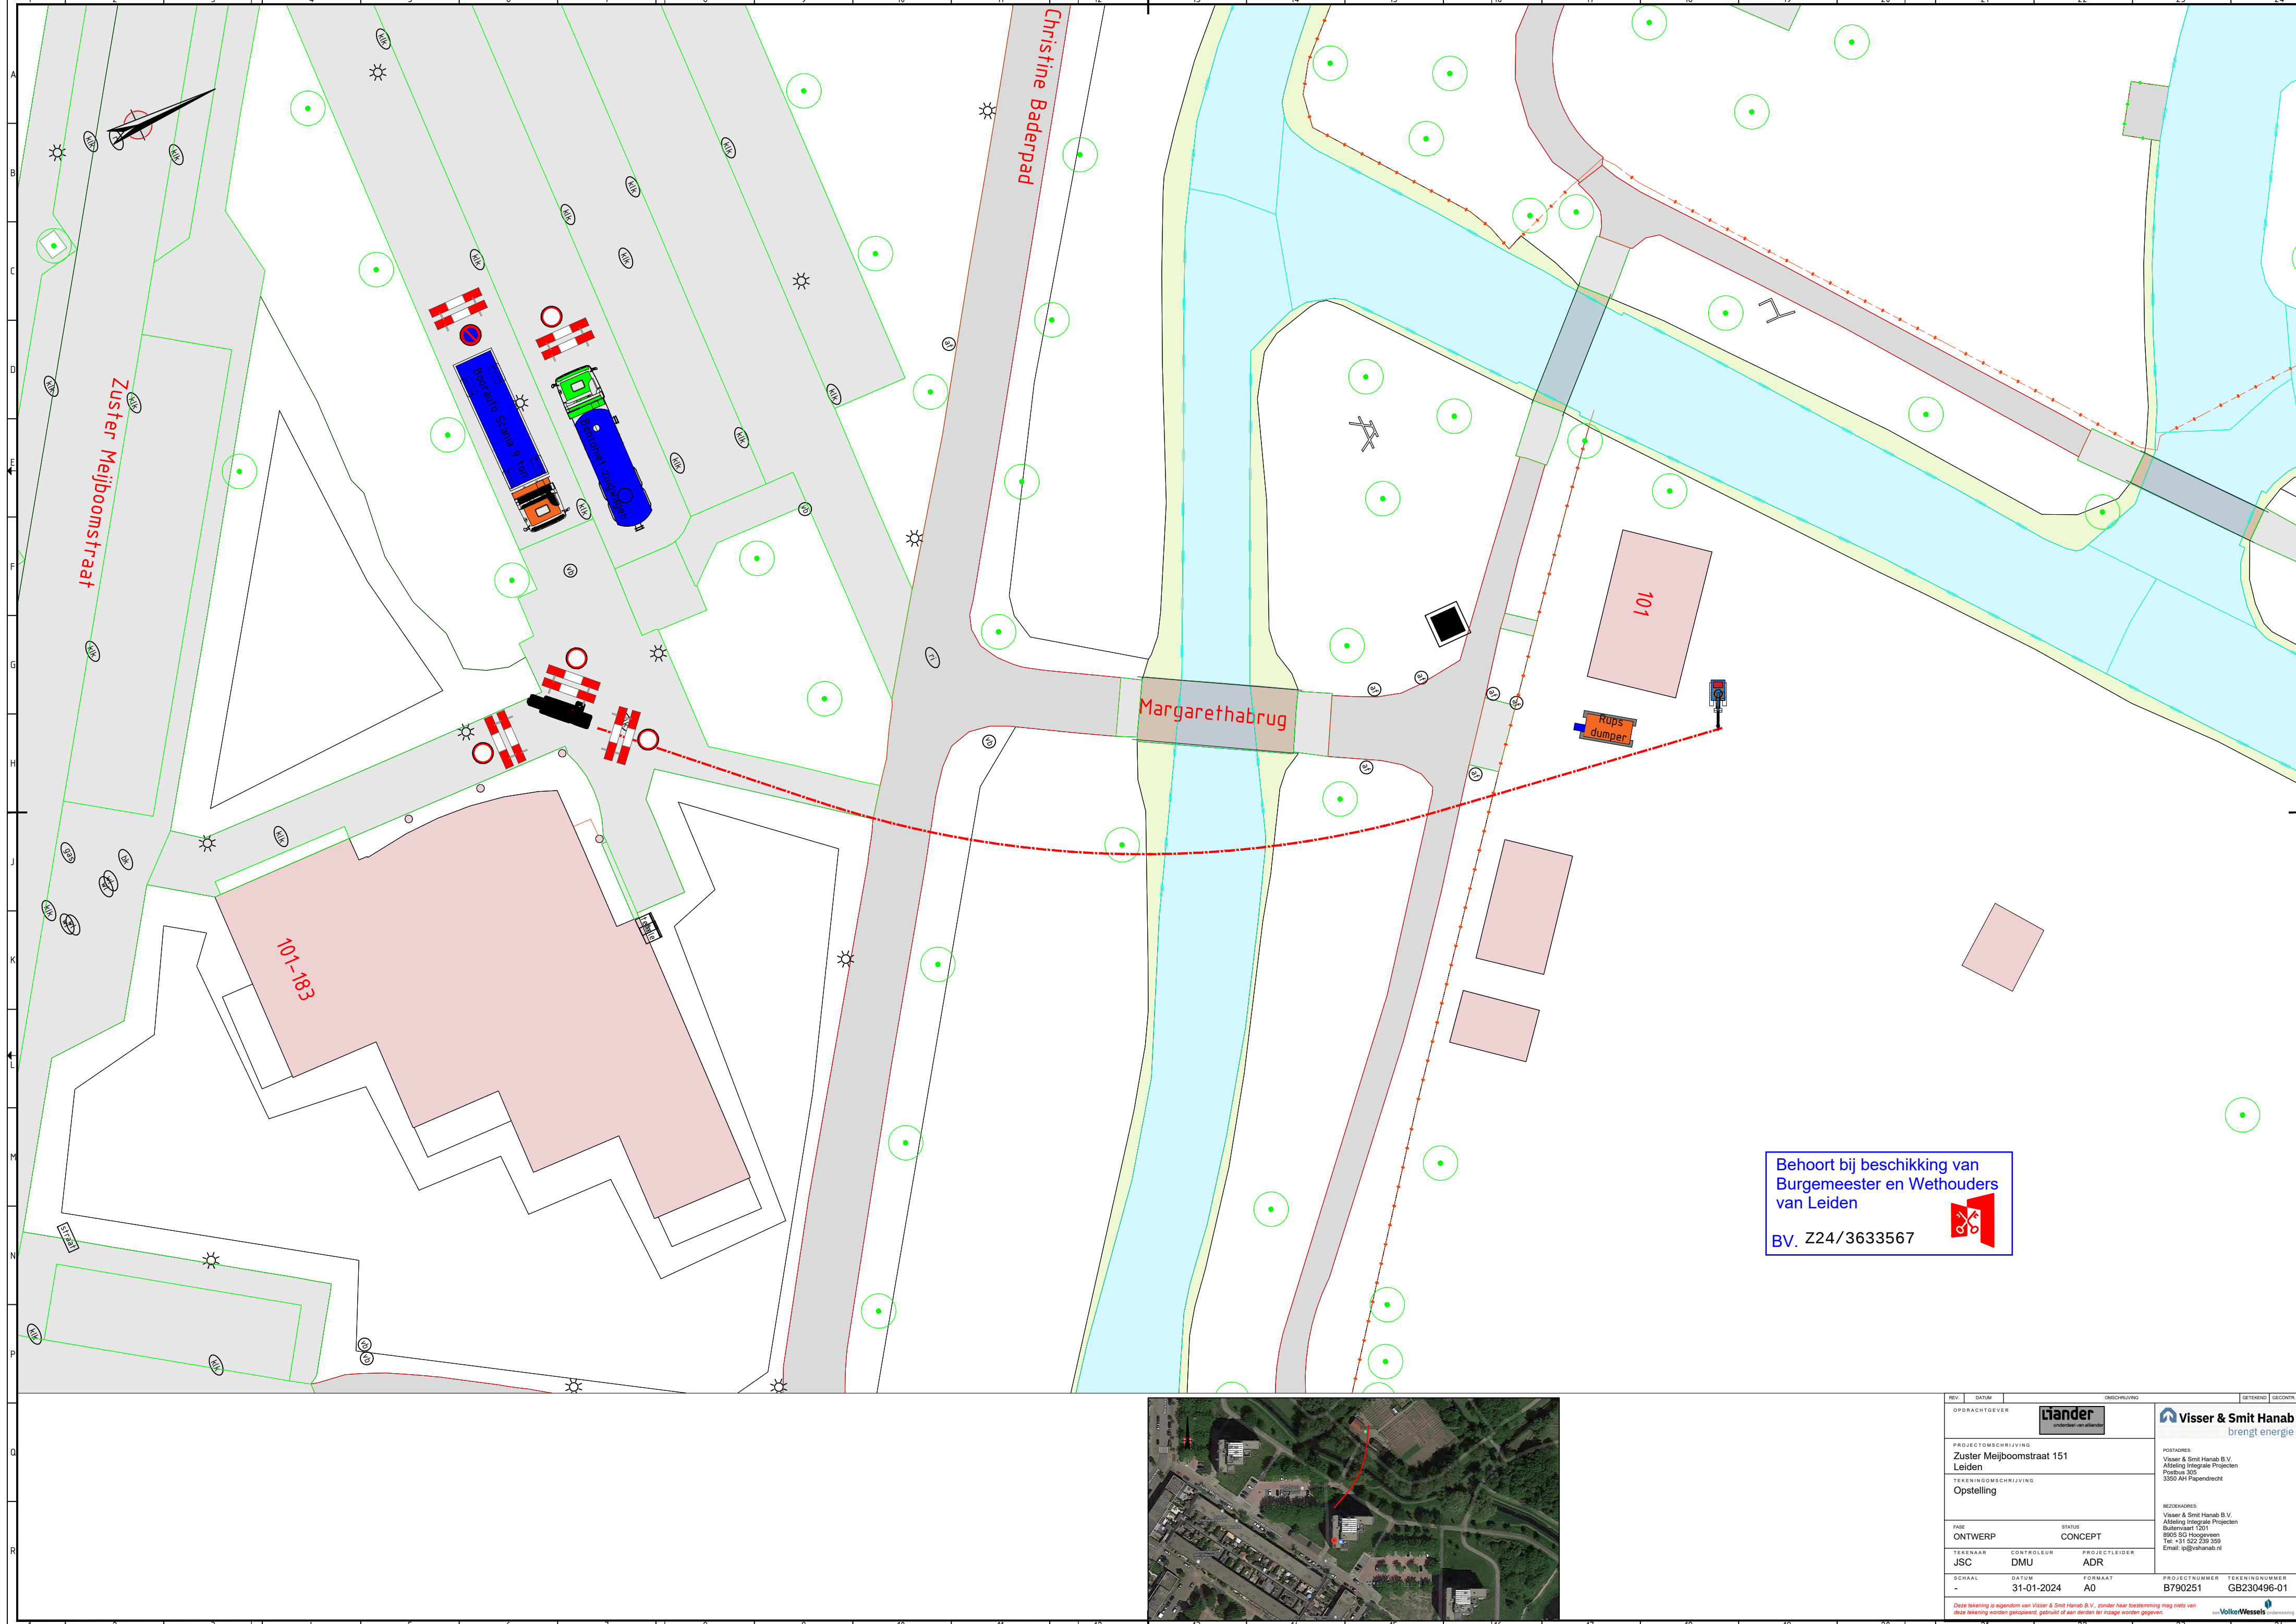


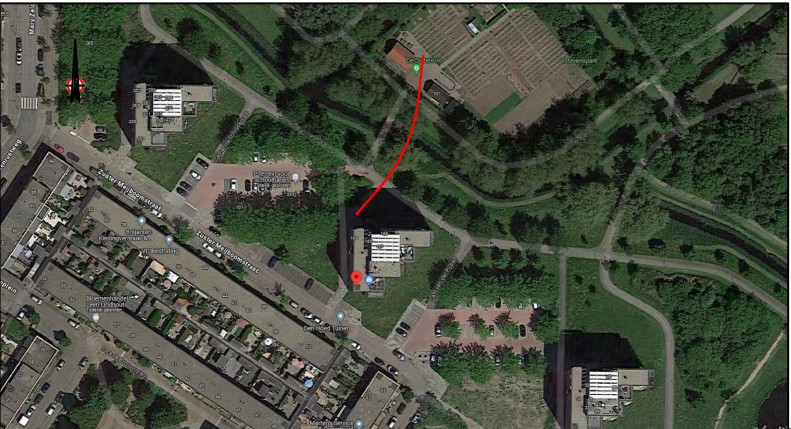

Behoort bij beschikking van
Burgemeester en Wethouders
van Leiden

BV. Z24/3633567

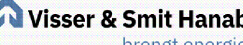

REV	DATUM	OMSCHRIJVING	GETEKEND	GECONTROLEERD
OPDRACHTGEVER				
			POSTADRES: Visser & Smit Hanab B.V. Afdeling Integrale Projecten Buitenveldert 1201 8905 SG Hoogeveen Tel: +31 822 232 359 Email: info@hanab.nl	
Zuster Meijboomstraat 151 Leiden				
TEKENINGOMSCHRIJVING			BEZONDERHEDEN: Visser & Smit Hanab B.V. Afdeling Integrale Projecten Buitenveldert 1201 8905 SG Hoogeveen Tel: +31 822 232 359 Email: info@hanab.nl	
Opstelling				
FASE		STATUS		
ONTWERP		CONCEPT		
TEKENAAR	CONTROLEUR	PROJECTLEIDER		
JSC	DMU	ADR		
SCHAAL	DATUM	FORMAAT		
-	31-01-2024	A0	PROJECTNUMMER	TEKENINGNUMMER
			B790251	GB230496-01
<i>Deze tekening is eigendom van Visser & Smit Hanab B.V., zonder haar toestemming mag niets van deze tekening worden gepubliceerd, gedeeltelijk of anderszins hergebruikt worden.</i>  VolkerWessels ontwerkbureau				

