


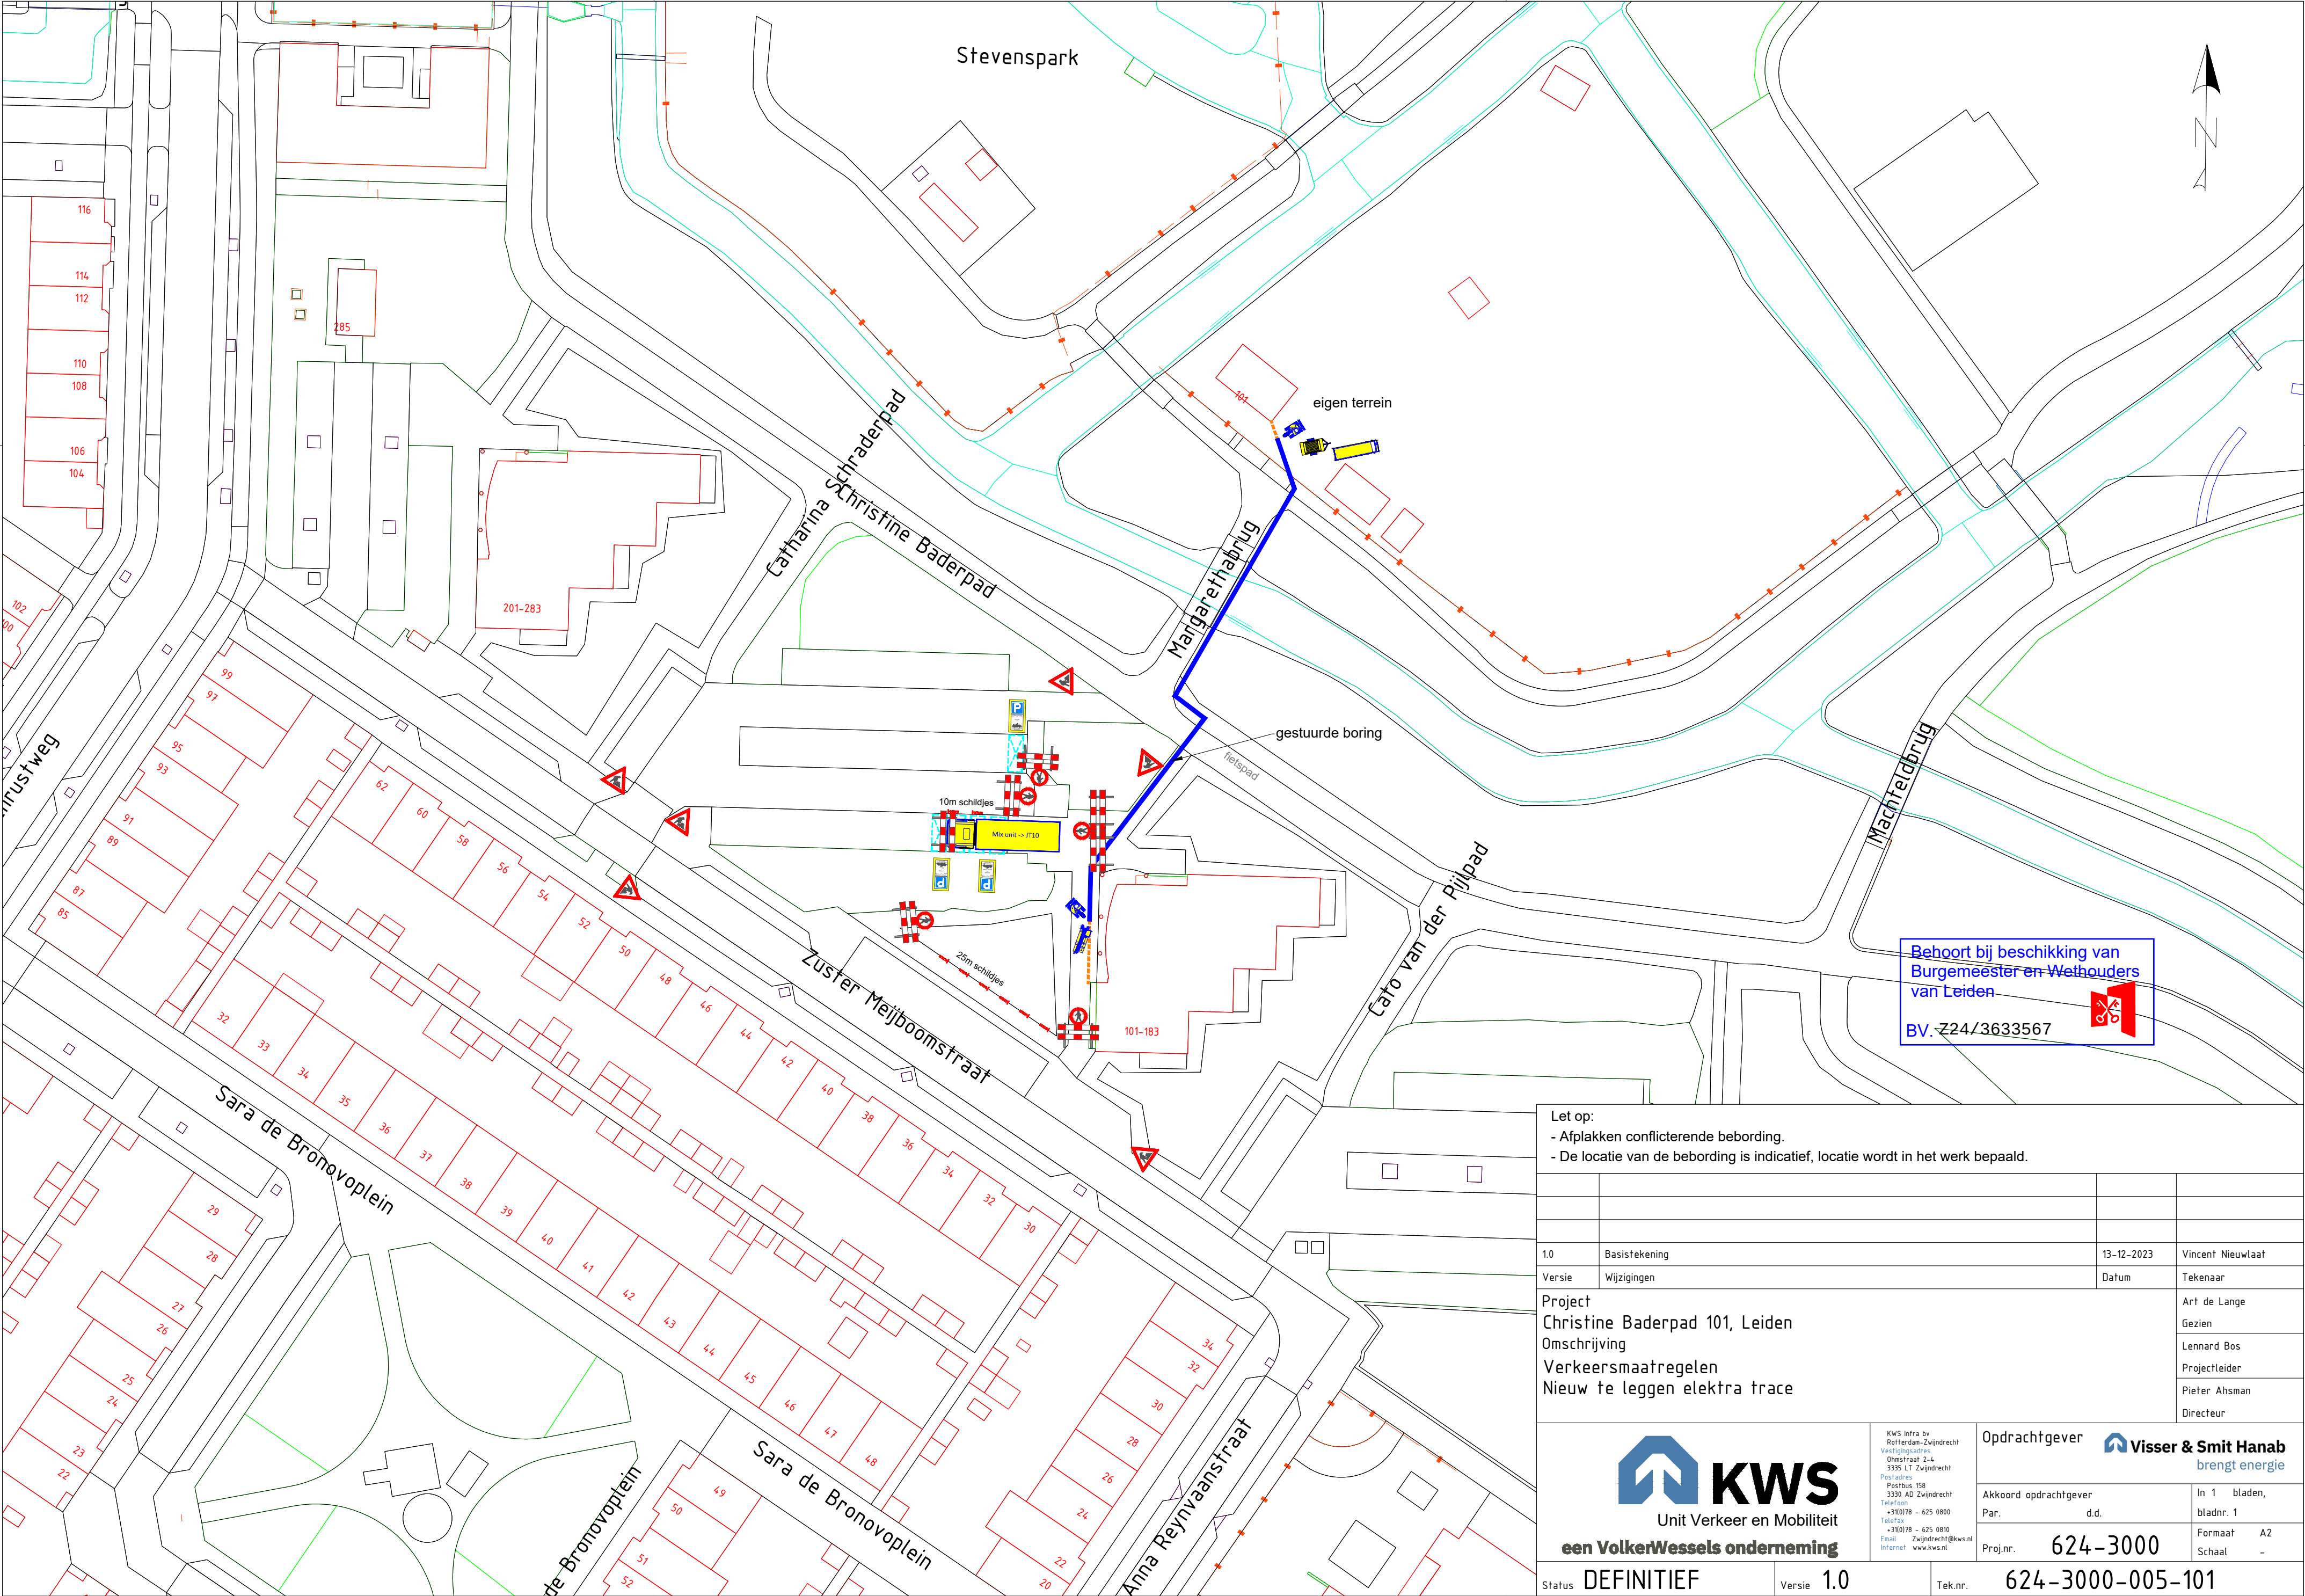

Behoort bij beschikking van
Burgemeester en Wethouders
van Leiden
BV. Z24/3633567

- Let op:
- Afplakken conflicterende bebording.
 - De locatie van de bebording is indicatief, locatie wordt in het werk bepaald.

1.0	Basistekening	13-12-2023	Vincent Nieuwlaat			
Versie	Wijzigingen	Datum	Tekenaar			
Project Christine Baderpad 101, Leiden Omschrijving Verkeersmaatregelen Nieuw te leggen elektra trace			Art de Lange			
			Gezien			
			Lennard Bos			
			Projectleider			
			Pieter Ahsman			
			Directeur			
 Unit Verkeer en Mobiliteit een VolkerWessels onderneming		KWS Infra bv Rotterdam-Zwijndrecht Vestigingsadres Oudestraat 2-4 3335 LT Zwijndrecht Postadres Postbus 158 3330 AD Zwijndrecht Telefoon +31(0)78 - 625 0800 Telefax +31(0)78 - 625 0810 Email Zwijndrecht@kws.nl Internet www.kws.nl	Opdrachtgever			
			Akkoord opdrachtgever Par. d.d.	In 1 bladen, bladnr. 1		
				Proj.nr. 624-3000	Formaat A2 Schaal -	
Status	DEFINITIEF	Versie	1.0			
		Tek.nr.	624-3000-005-101			