





Rijcurves Uitrit ri. Pastoriestraat (Trekker oplegger)

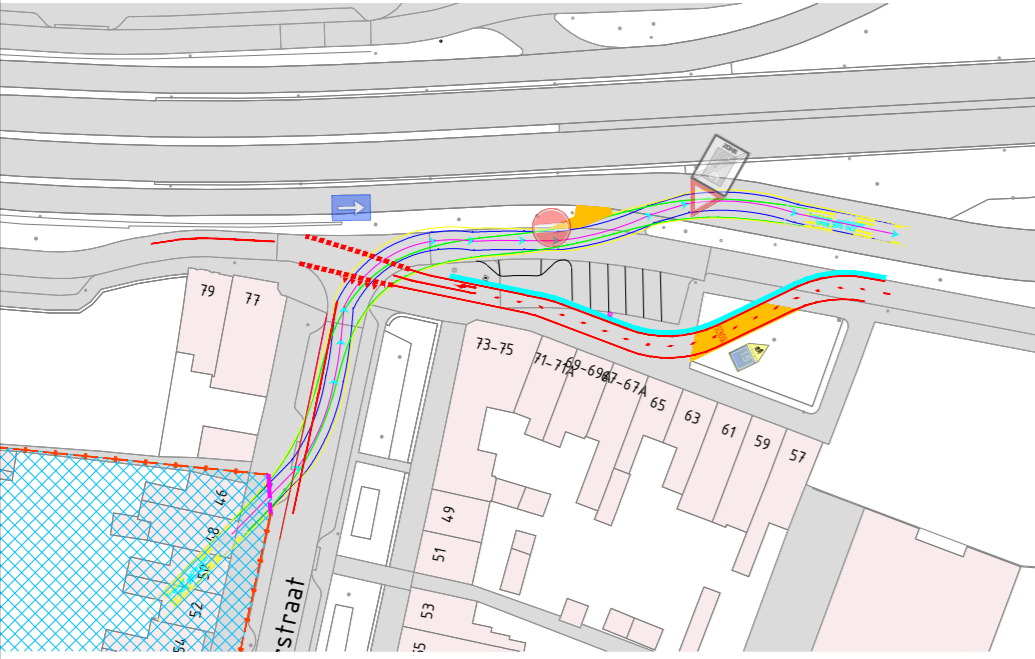

Rijcurves Inrit vanaf Verwerstraat (Trekker oplegger)

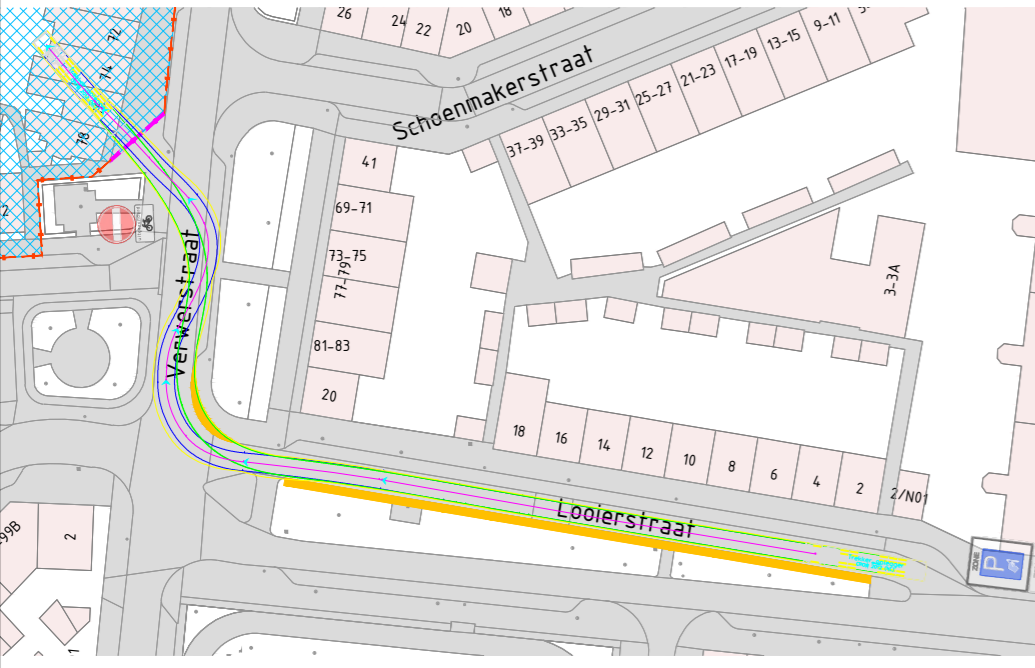


Rijcurves Inrit vanaf Pastoriestraat (Vrachtwagen 12m)

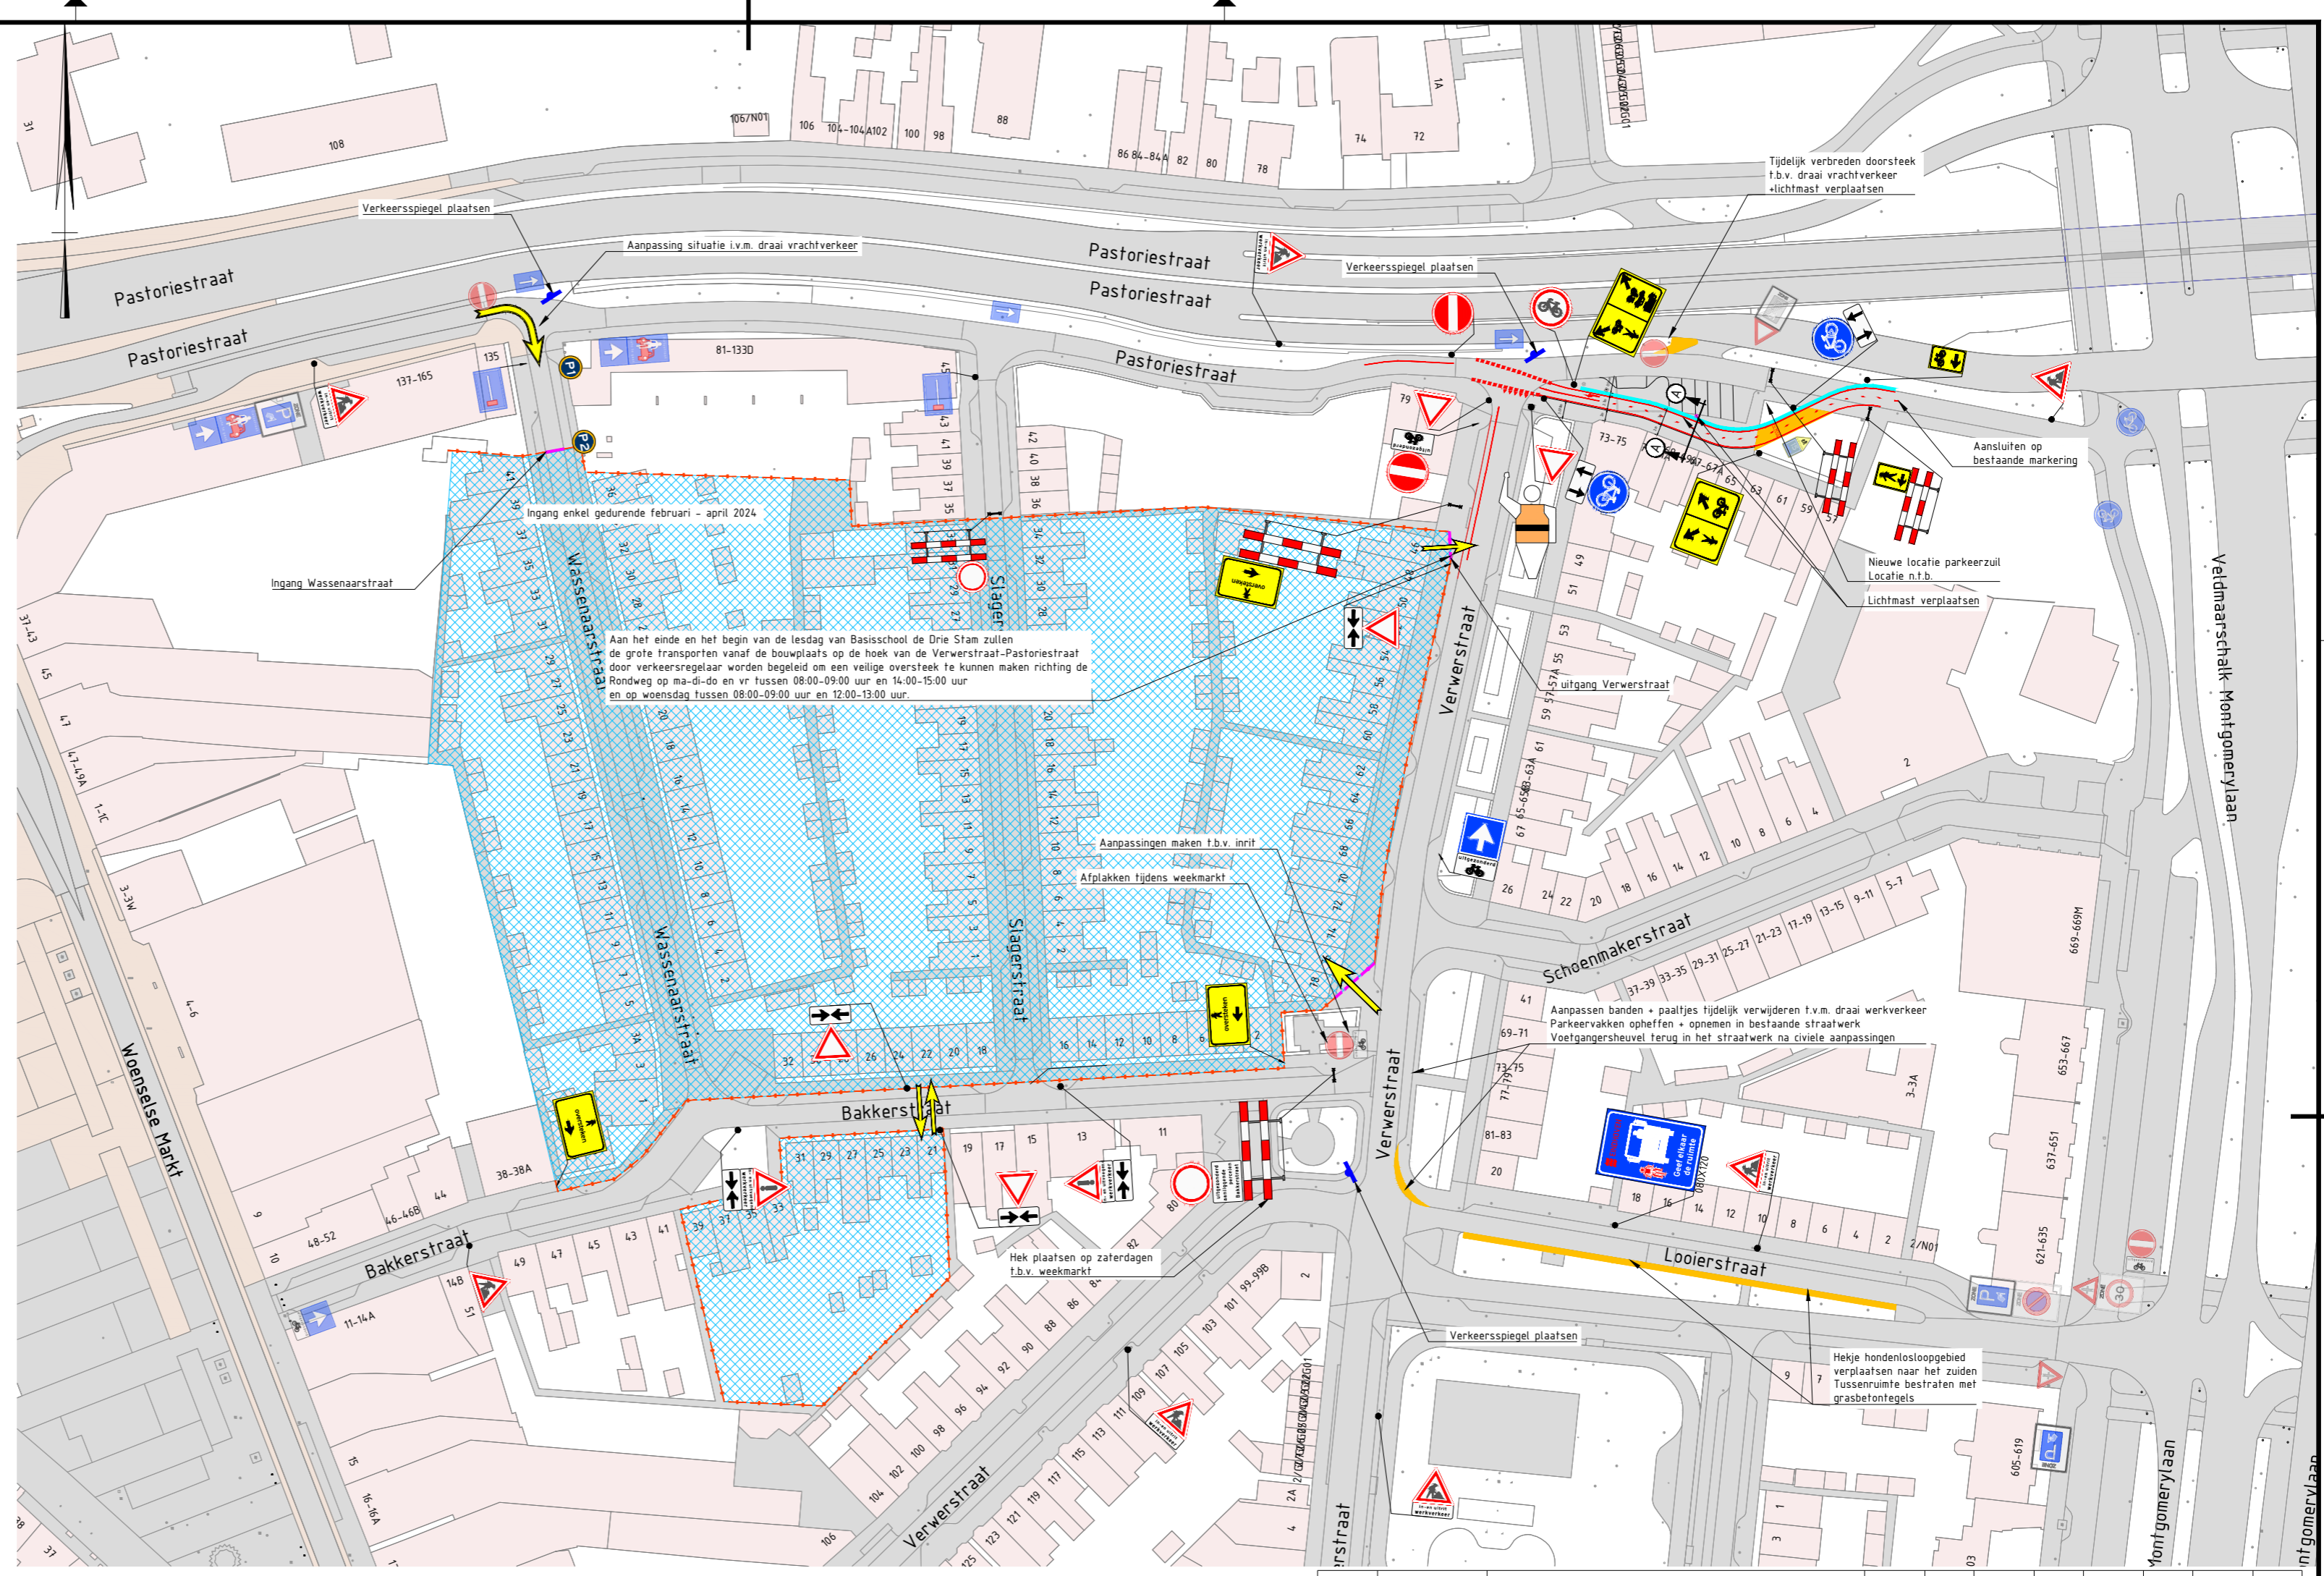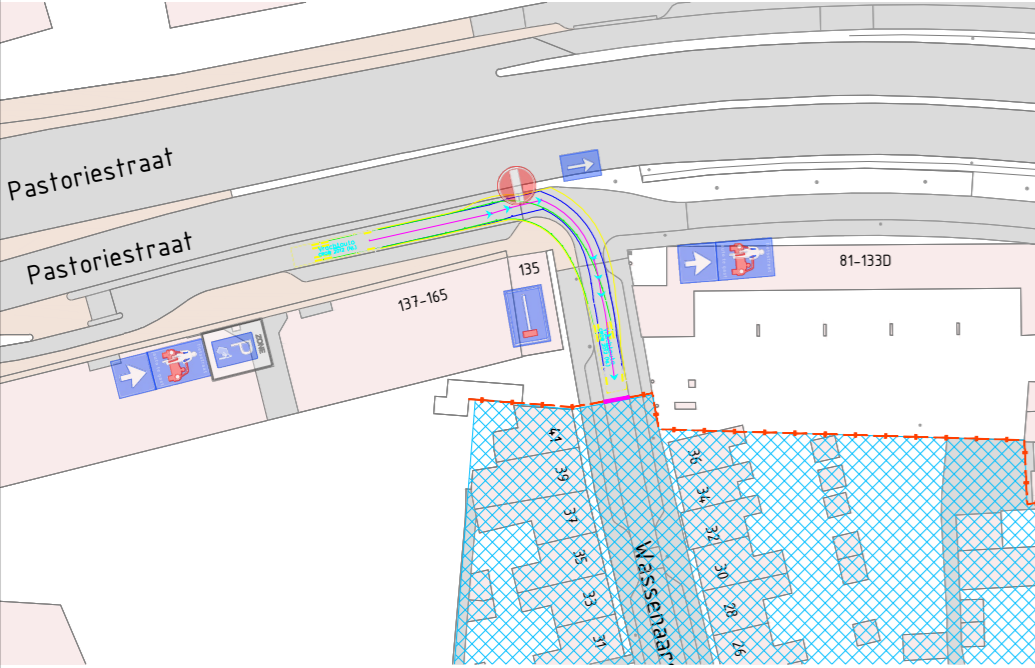

Legenda rijcurves

- - Voorwielen
- - Achterwielen trailer
- - Buitenzijdes trailer
- - As vrachtwagen

Vooraankondiging(en):

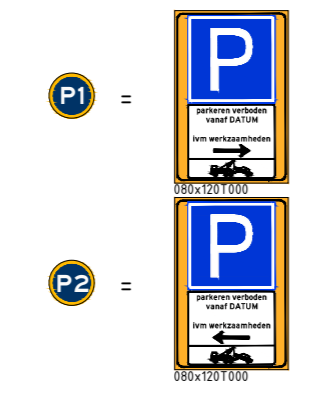


Legenda

- Werkruimte
- Gesloten wegvak
- Tijdelijke verharding
- Tijdelijke markering
- ▲ - Verkeersborden (retroreflecterend, klasse III)
- Geleidebaken h=1,0m
- Geleidebarrier (BEVER)
- - In- / uitvoegen werkverkeer
- ▲ - Bestaande verkeersborden

Conflicterende RVV-bepording afplakken/afdraaien  
 Conflicterende NBD-bepording afplakken indien werkzaamheden > 24uur

DOORSNEDE  
 SCHAAL 1 : 100

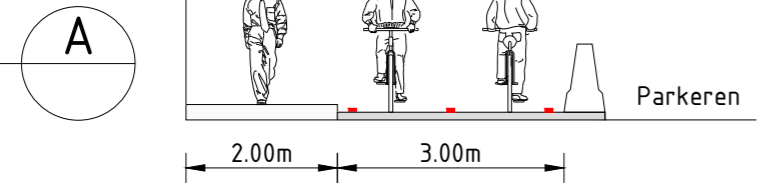

6.0	21-02-2024	Opmerkingen verwerkt	ChTo	XaDe	XaDe	IvHa
5.0	08-02-2024	Opmerkingen verwerkt	ChTo	XaDe	XaDe	IvHa
4.0	07-02-2024	Opmerkingen verwerkt	ChTo	XaDe	XaDe	IvHa
3.0	31-01-2024	Opmerkingen verwerkt	ChTo	XaDe	XaDe	IvHa
2.0	24-01-2024	DEFINITIEF	ChTo	XaDe	XaDe	IvHa
1.0	19-01-2024	Eerste uitgave	ChTo	XaDe	XaDe	IvHa
Versie	Datum	Omschrijving	Opsteller	Gecontroleerd	Geautoriseerd	Vrijgegeven

**Heijmans Wegspecialismen**  
 Afd. Verkeerstechnieken  
 Graafsebaan 67 Postbus 766 T +31 (0)73 543 58 73  
 5248 JT Rosmalen 5201 AT 's-Hertogenbosch



Documentsoort	Tekening
Projectnummer	G.022816.2.4.127.10.0005
Schaal	1:1000
Formaat	A2
In	1 bladen, blad nr. 1
Gemeten	
Tekeningnummer	G.022816.0005-VKM-104
Versie	6.0

**Div. Woningbouw Best**  
 Tijdelijke verkeersmaatregelen  
 Gildebuurt Eindhoven