


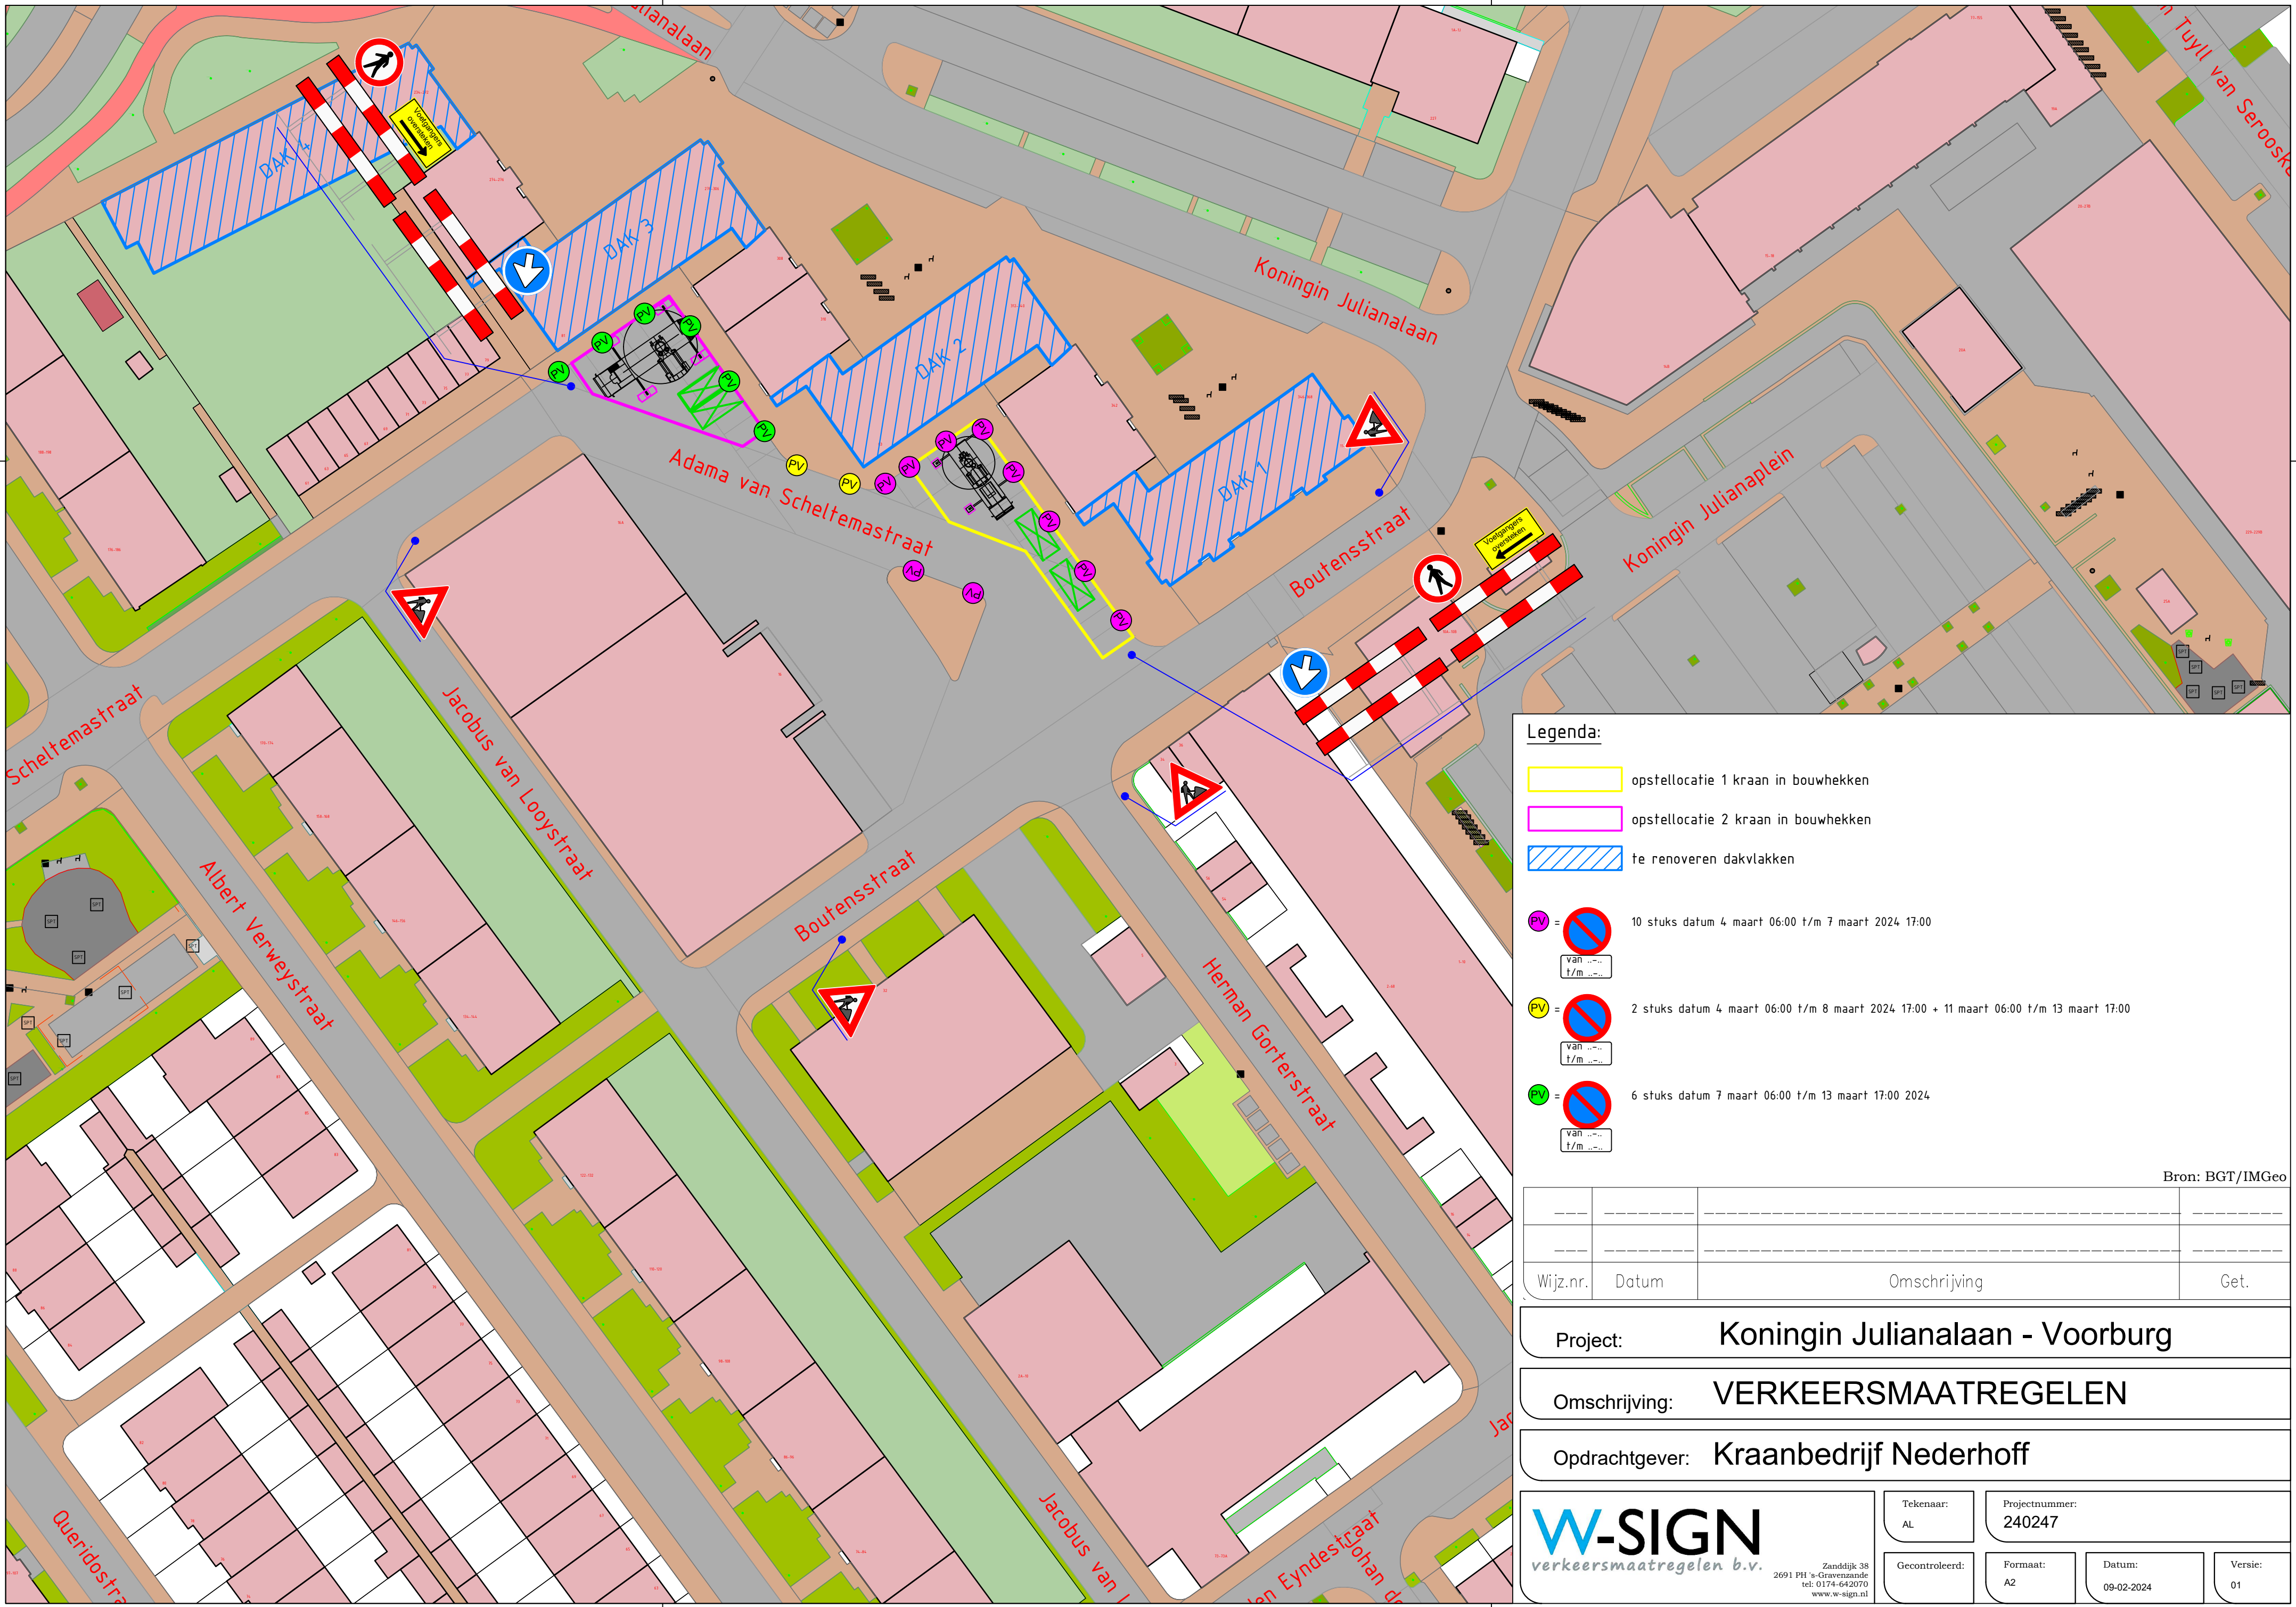

Legenda:

- opstellocatie 1 kraan in bouwhekken
- opstellocatie 2 kraan in bouwhekken
- te renoveren dakvlakken
- = 10 stuks datum 4 maart 06:00 t/m 7 maart 2024 17:00
 van ... t/m ...
- = 2 stuks datum 4 maart 06:00 t/m 8 maart 2024 17:00 + 11 maart 06:00 t/m 13 maart 17:00
 van ... t/m ...
- = 6 stuks datum 7 maart 06:00 t/m 13 maart 17:00 2024
 van ... t/m ...

Bron: BGT/IMGeo

Wijz.nr.	Datum	Omschrijving	Get.

Project: **Koningin Julianalaan - Voorburg**

Omschrijving: **VERKEERSMAATREGELEN**

Opdrachtgever: **Kraanbedrijf Nederhoff**

verkeersmaatregelen b.v.
Zanddijk 38
2691 PH 's-Gravenzande
tel: 0174-642070
www.w-sign.nl

Tekenaar: AL	Projectnummer: 240247
Gecontroleerd:	Formaat: A2
	Datum: 09-02-2024
	Versie: 01