


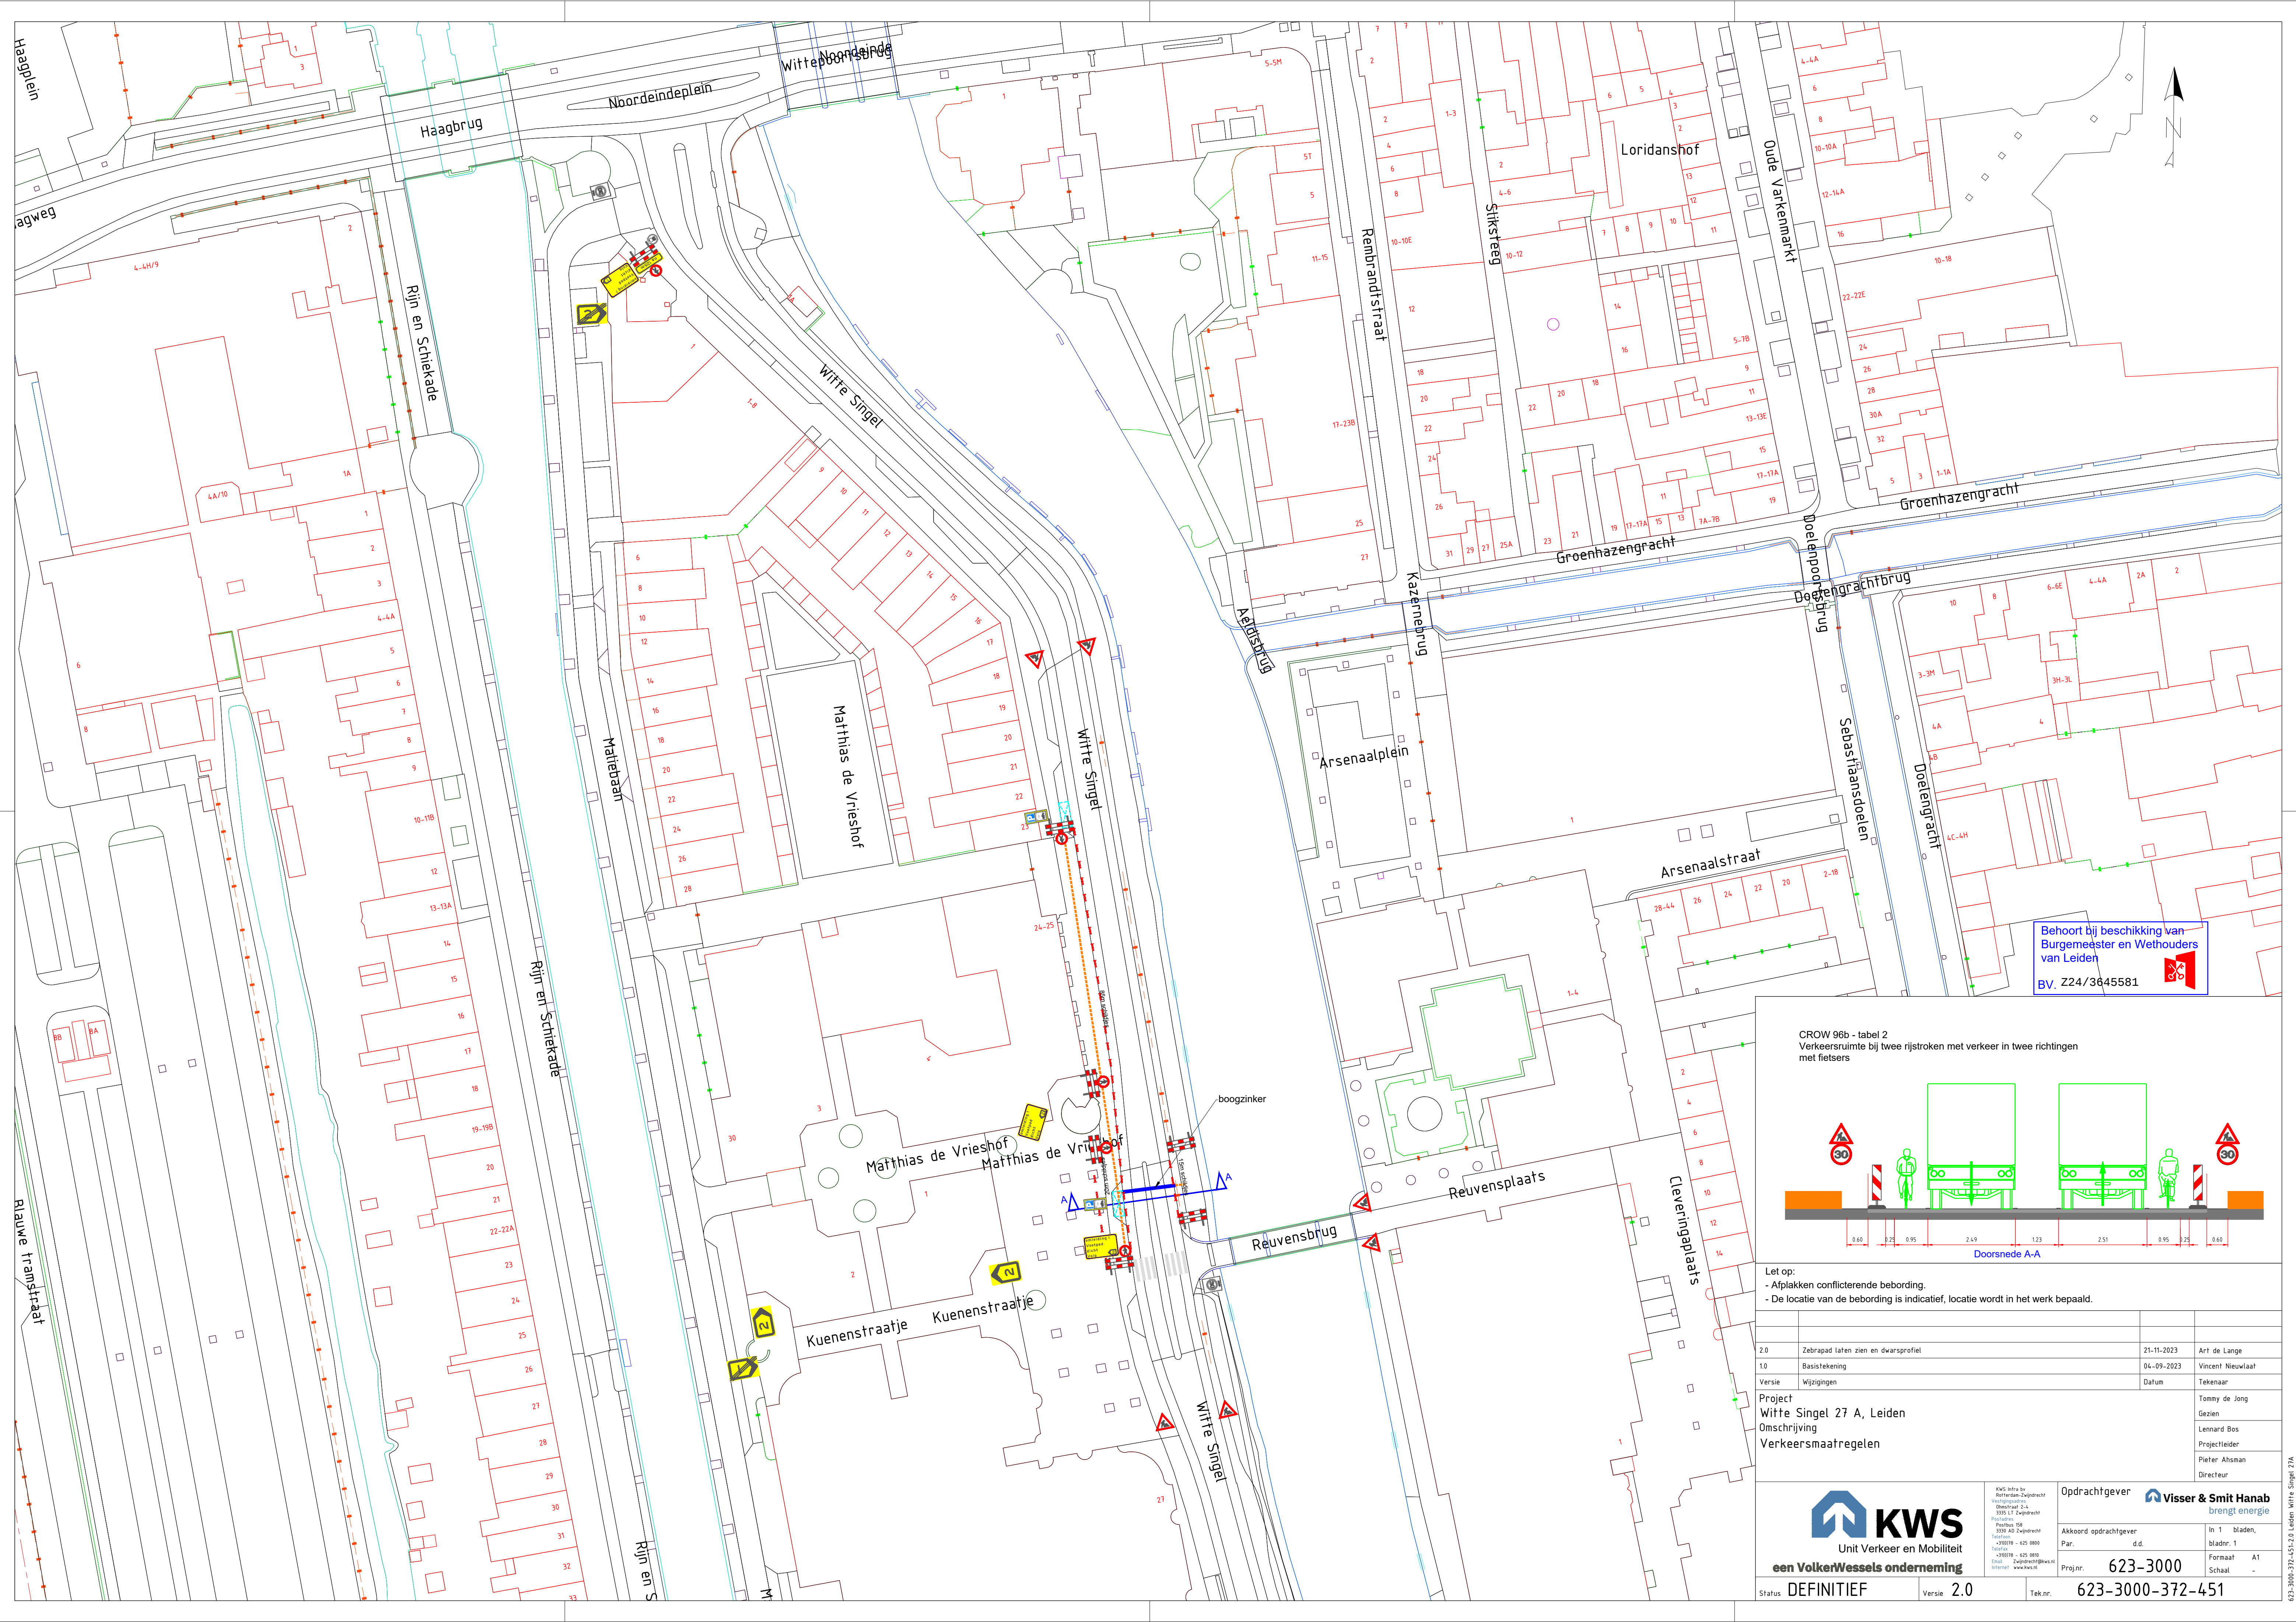

Behoort bij beschikking van
Burgemeester en Wethouders
van Leiden
BV. Z24/3645581

CROW 96b - tabel 2
Verkeersruimte bij twee rijstroken met verkeer in twee richtingen met fietsers

Doorsnede A-A

Let op:
- Afplakken conflicterende bebording.
- De locatie van de bebording is indicatief, locatie wordt in het werk bepaald.

2.0	Zebrapad laten zien en dwarsprofiel	21-11-2023	Art de Lange
1.0	Basisaftekening	04-09-2023	Vincent Nieuwlaar
Versie	Wijzigingen	Datum	Tekenaar

Project
Witte Singel 27 A, Leiden
Omschrijving
Verkeersmaatregelen

Tommy de Jong
Gezien

Lennard Bos
Projectleider

Pieter Ahsman
Directeur

KWS
Unit Verkeer en Mobiliteit
een VolkerWessels onderneming

KWS Infra bv
Rindendijk 24
3325 LT Zoetermeer
Postbus 59
3330 AD Zoetermeer
Telefoon
+31(0)181 - 425 0000
E-mail
zoetermeer@kws.nl
Internet
www.kws.nl

Opdrachtgever
Visser & Smit Hanab
brengt energie

Akkoord opdrachtgever
Par. d.d.
Proj.nr. **623-3000**
Formaat A1
Schaal -

Status **DEFINITIEF**

Versie **2.0**

Tek.nr. **623-3000-372-451**

623-3000-372-451-2.0 Leiden Witte Singel 27A