



C

B

A

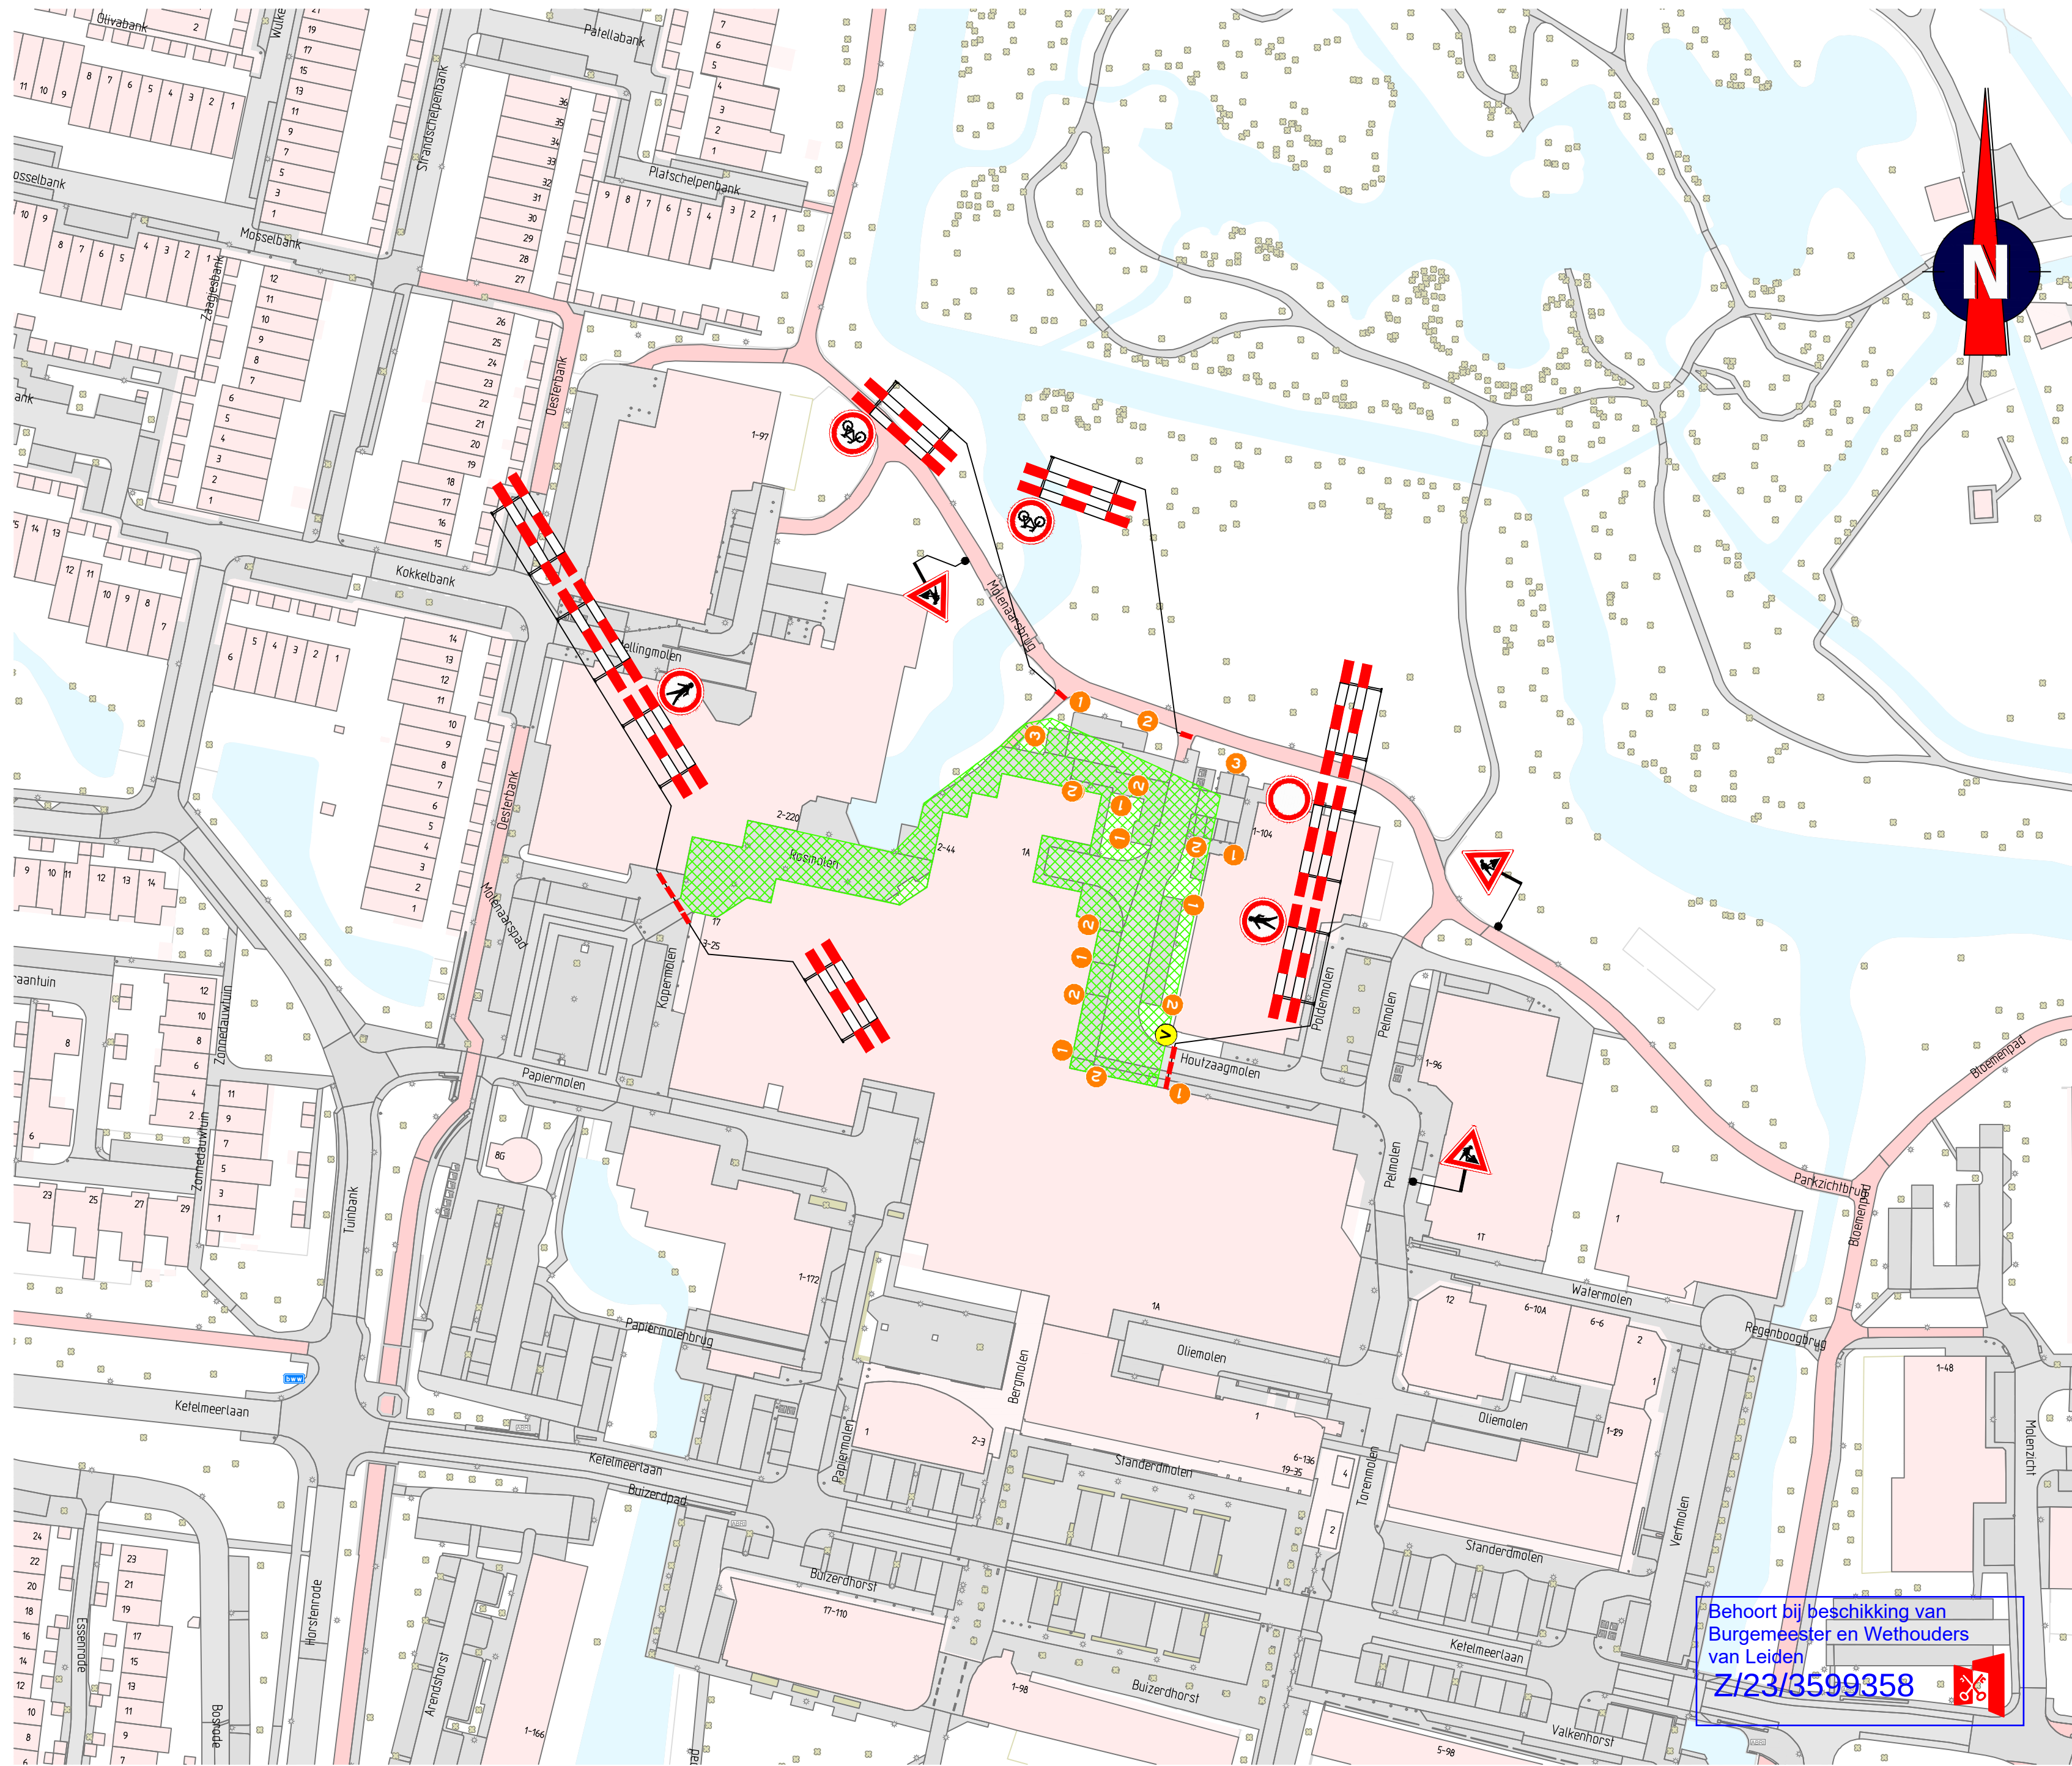

Locatie

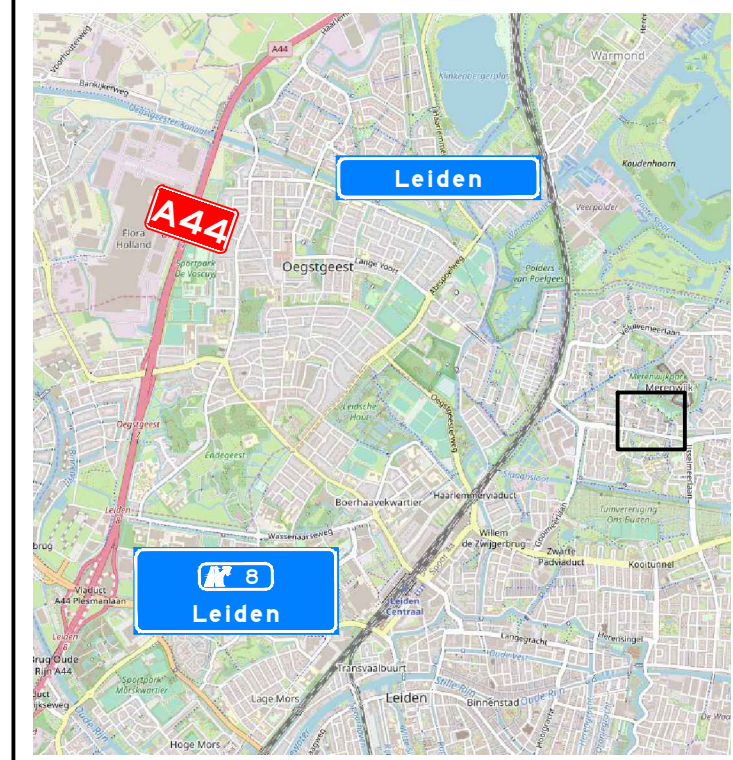

Opmerkingen


- afplakken/afkruisen conflicterende bebording
- de locatie van bebording is indicatief, de exacte locatie wordt in het werk bepaald

Verklaring

- werkruimte
- vooraankondigingsbord plaatsen twee weken voor aanvang van de werkzaamheden

deze weg afgesloten
(dag datum/tijd) tot (dag datum/tijd)

- parkeerverbod plaatsen 72 uur voor aanvang van de werkzaamheden

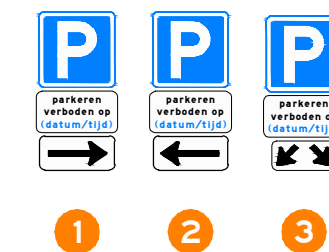

Behoort bij beschikking van
Burgemeester en Wethouders
van Leiden

BV.Z24/3629516



Versie: 0.3	Omschrijving: Diverse aanpassingen			
07-11-23	Geleend: ASH	Controle: TLE	2e controle:	Vrijgegeven:
Versie: 0.2	Omschrijving: Diverse aanpassingen			
23-10-23	Geleend: ASH	Controle: HVS	2e controle:	Vrijgegeven:
Versie: 0.1	Omschrijving: Concept			
12-10-23	Geleend: ASH	Controle: DVO	2e controle:	Vrijgegeven:
 				

Project: Engineering VWT - Consult

Onderdeel: Verkeersmaatregelen
Papiermolen, Leiden
Fase 1

Schaal: 1:1000
Tekening nummer: PRO2622-01A01-0.3
Formaat: A2
Blad 1 van 1

Behoort bij beschikking van
Burgemeester en Wethouders
van Leiden
Z/23/3599358

