

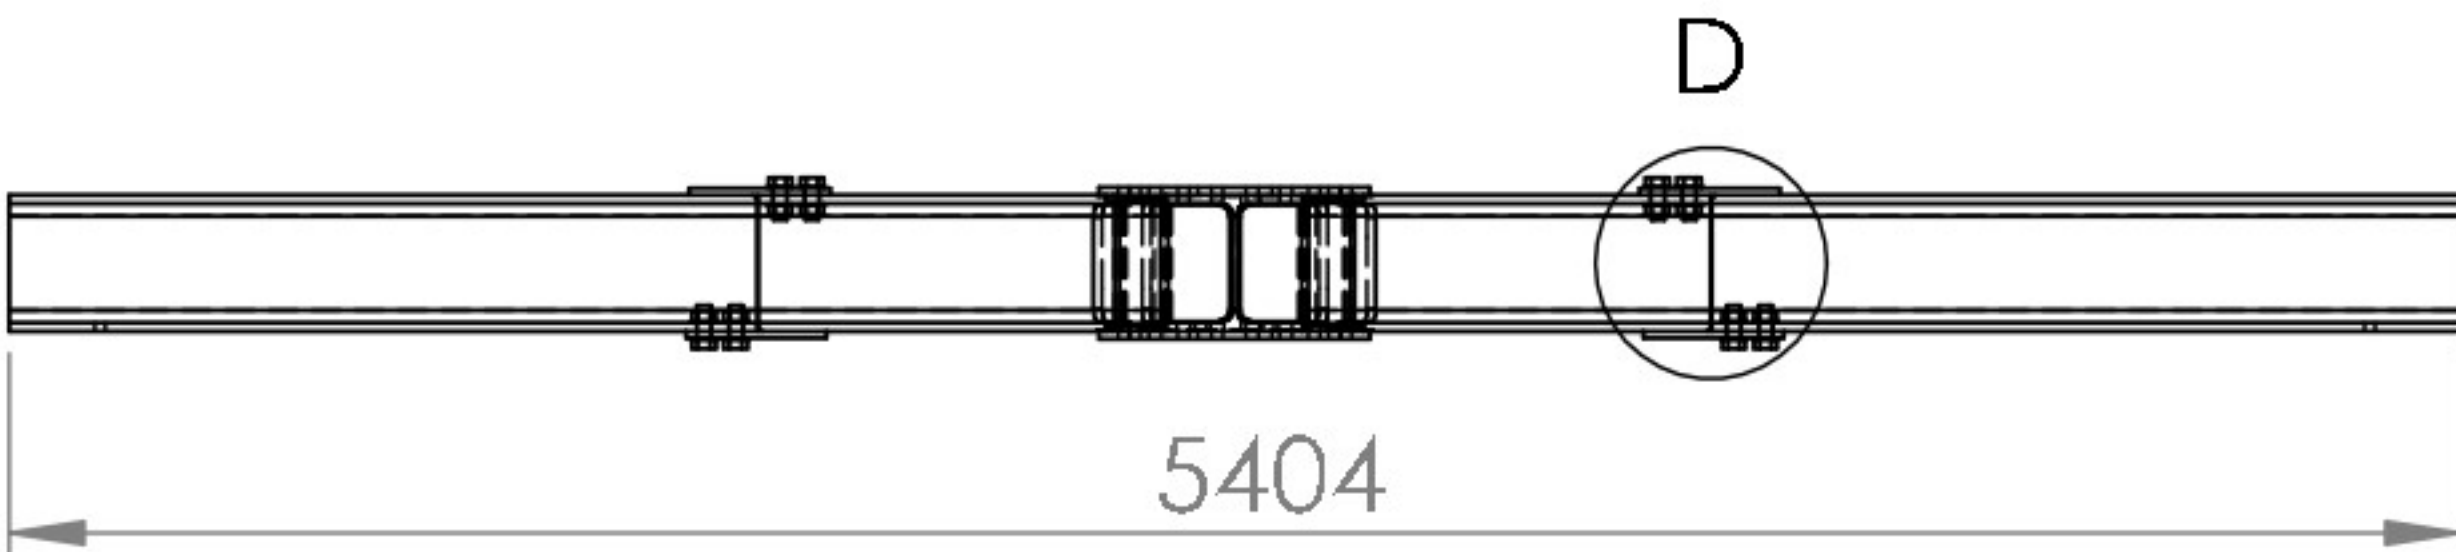
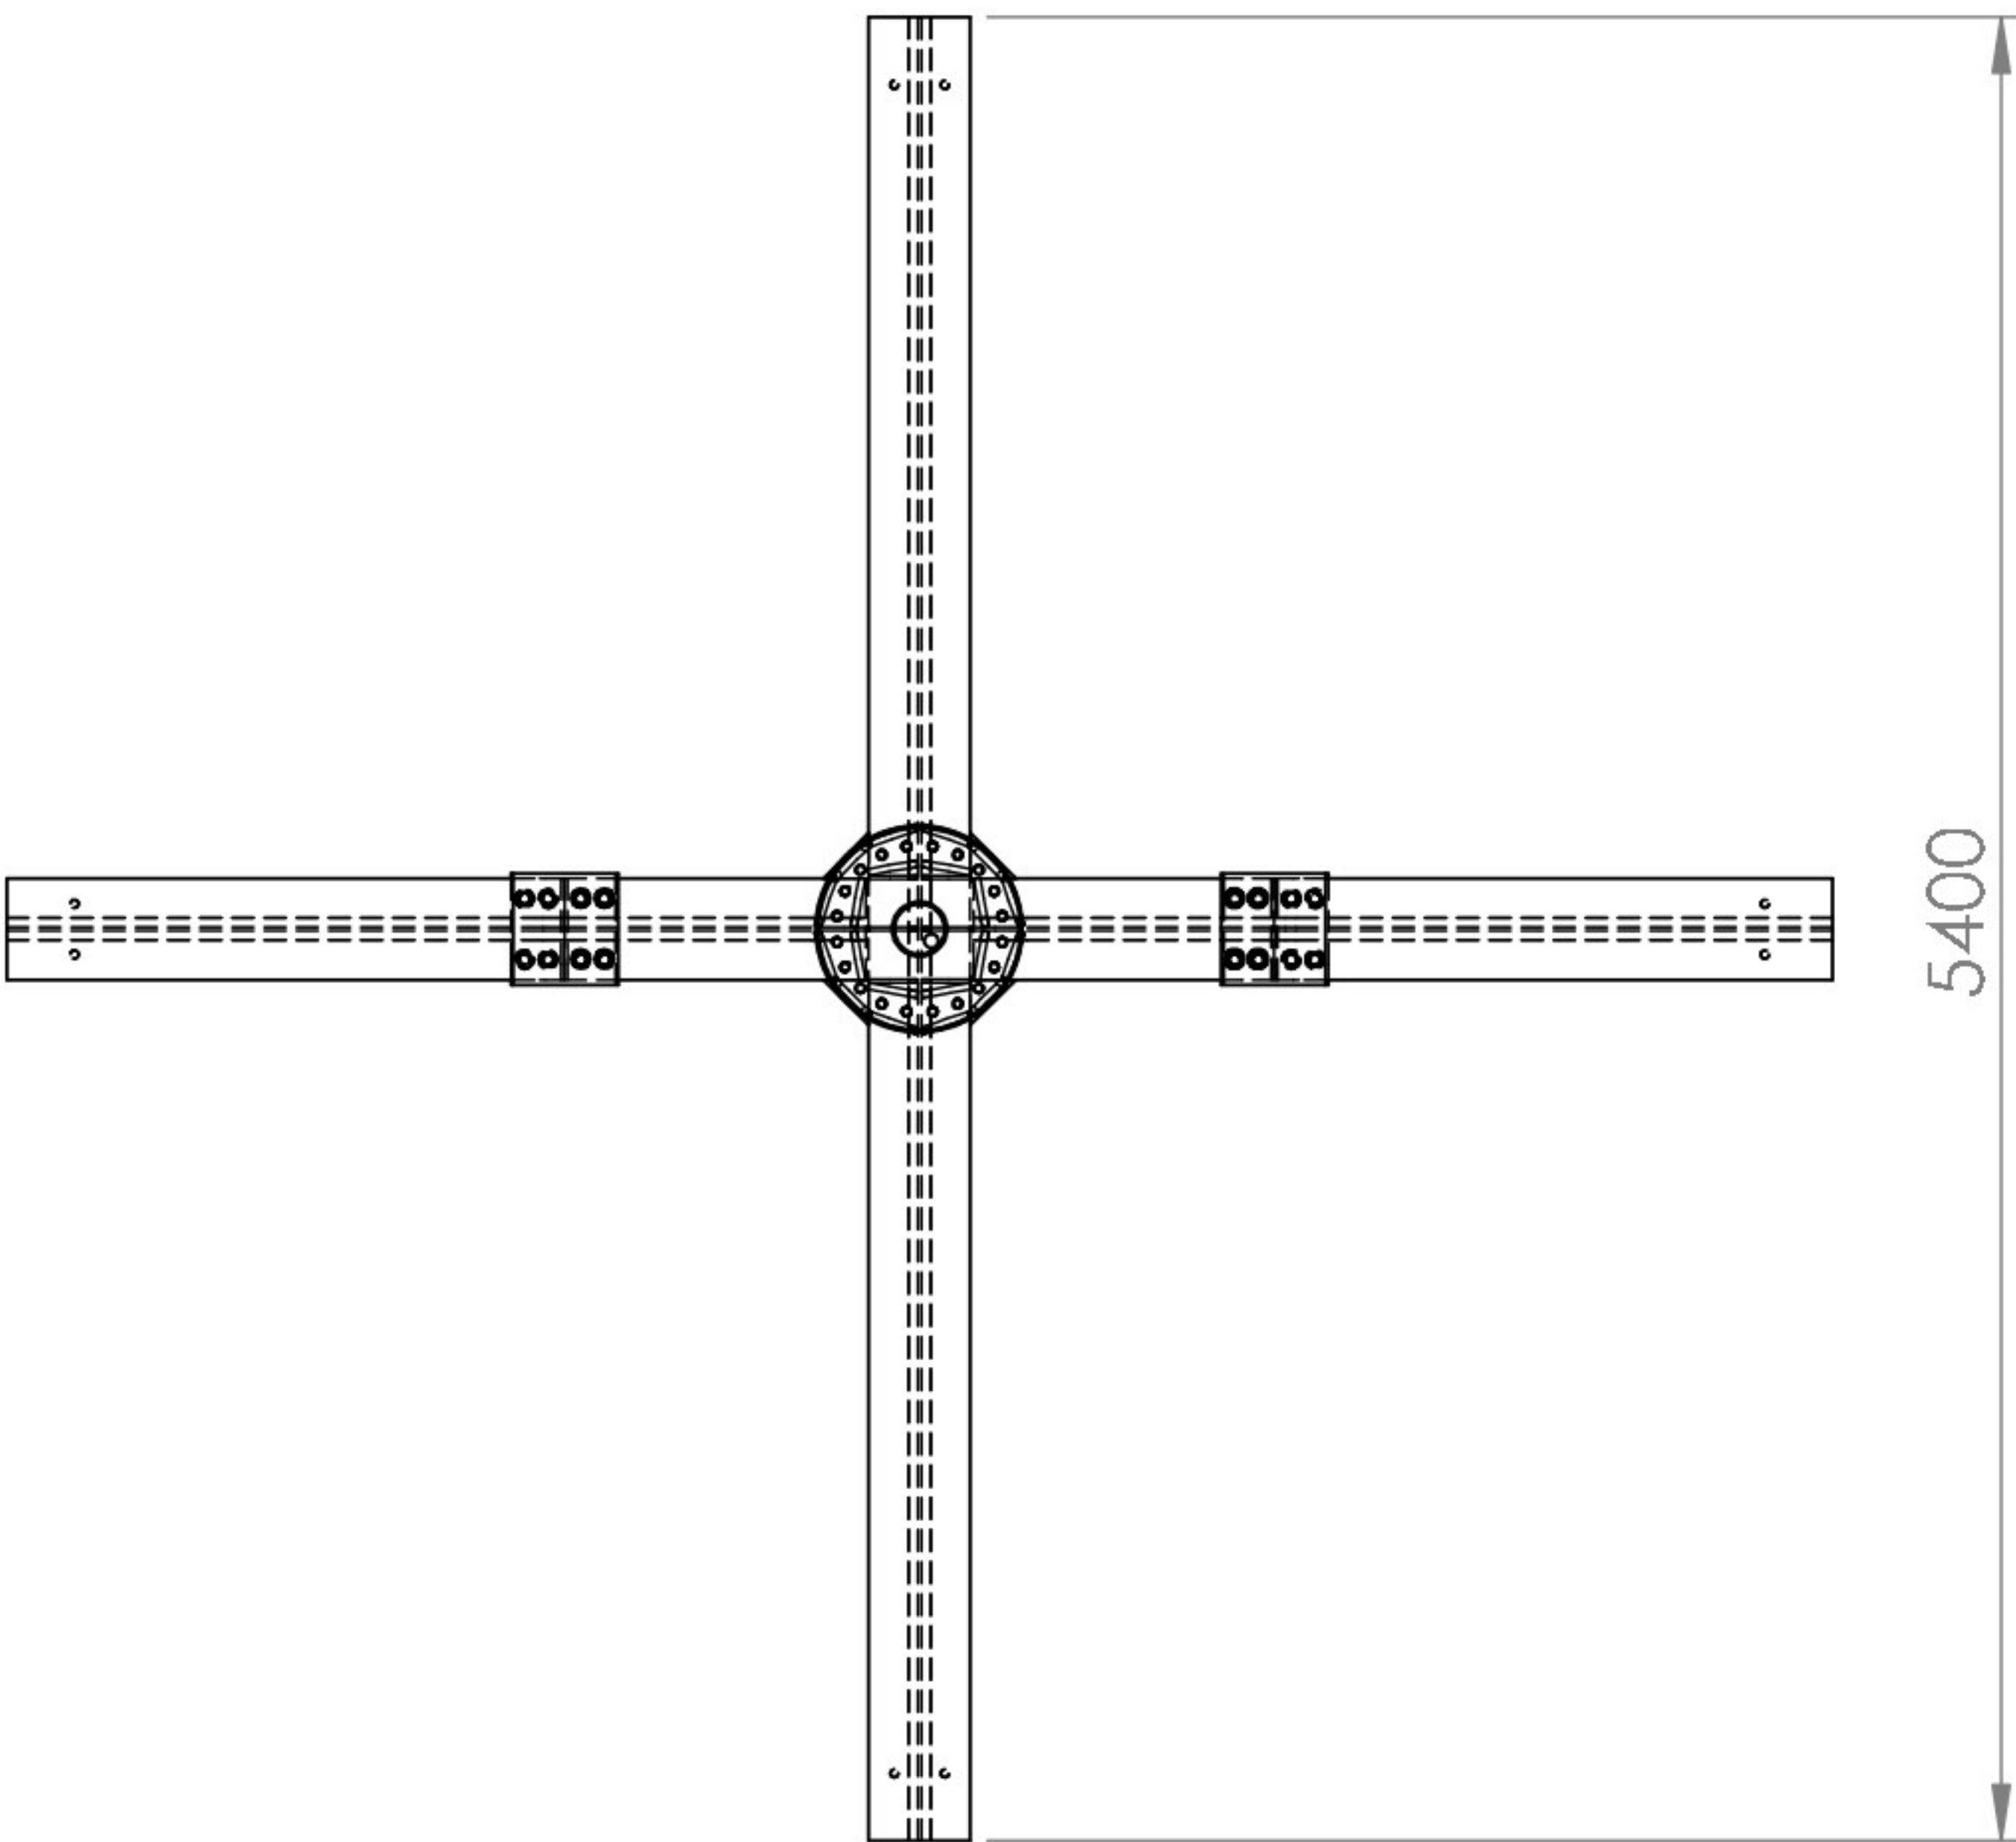



REVISIONS				
ZONE	REV.	DESCRIPTION	DATE	APPROVED
F4	A	M20 bout,moer en ring vervangen voor M30 bout, moer en ring	28/02/2019	

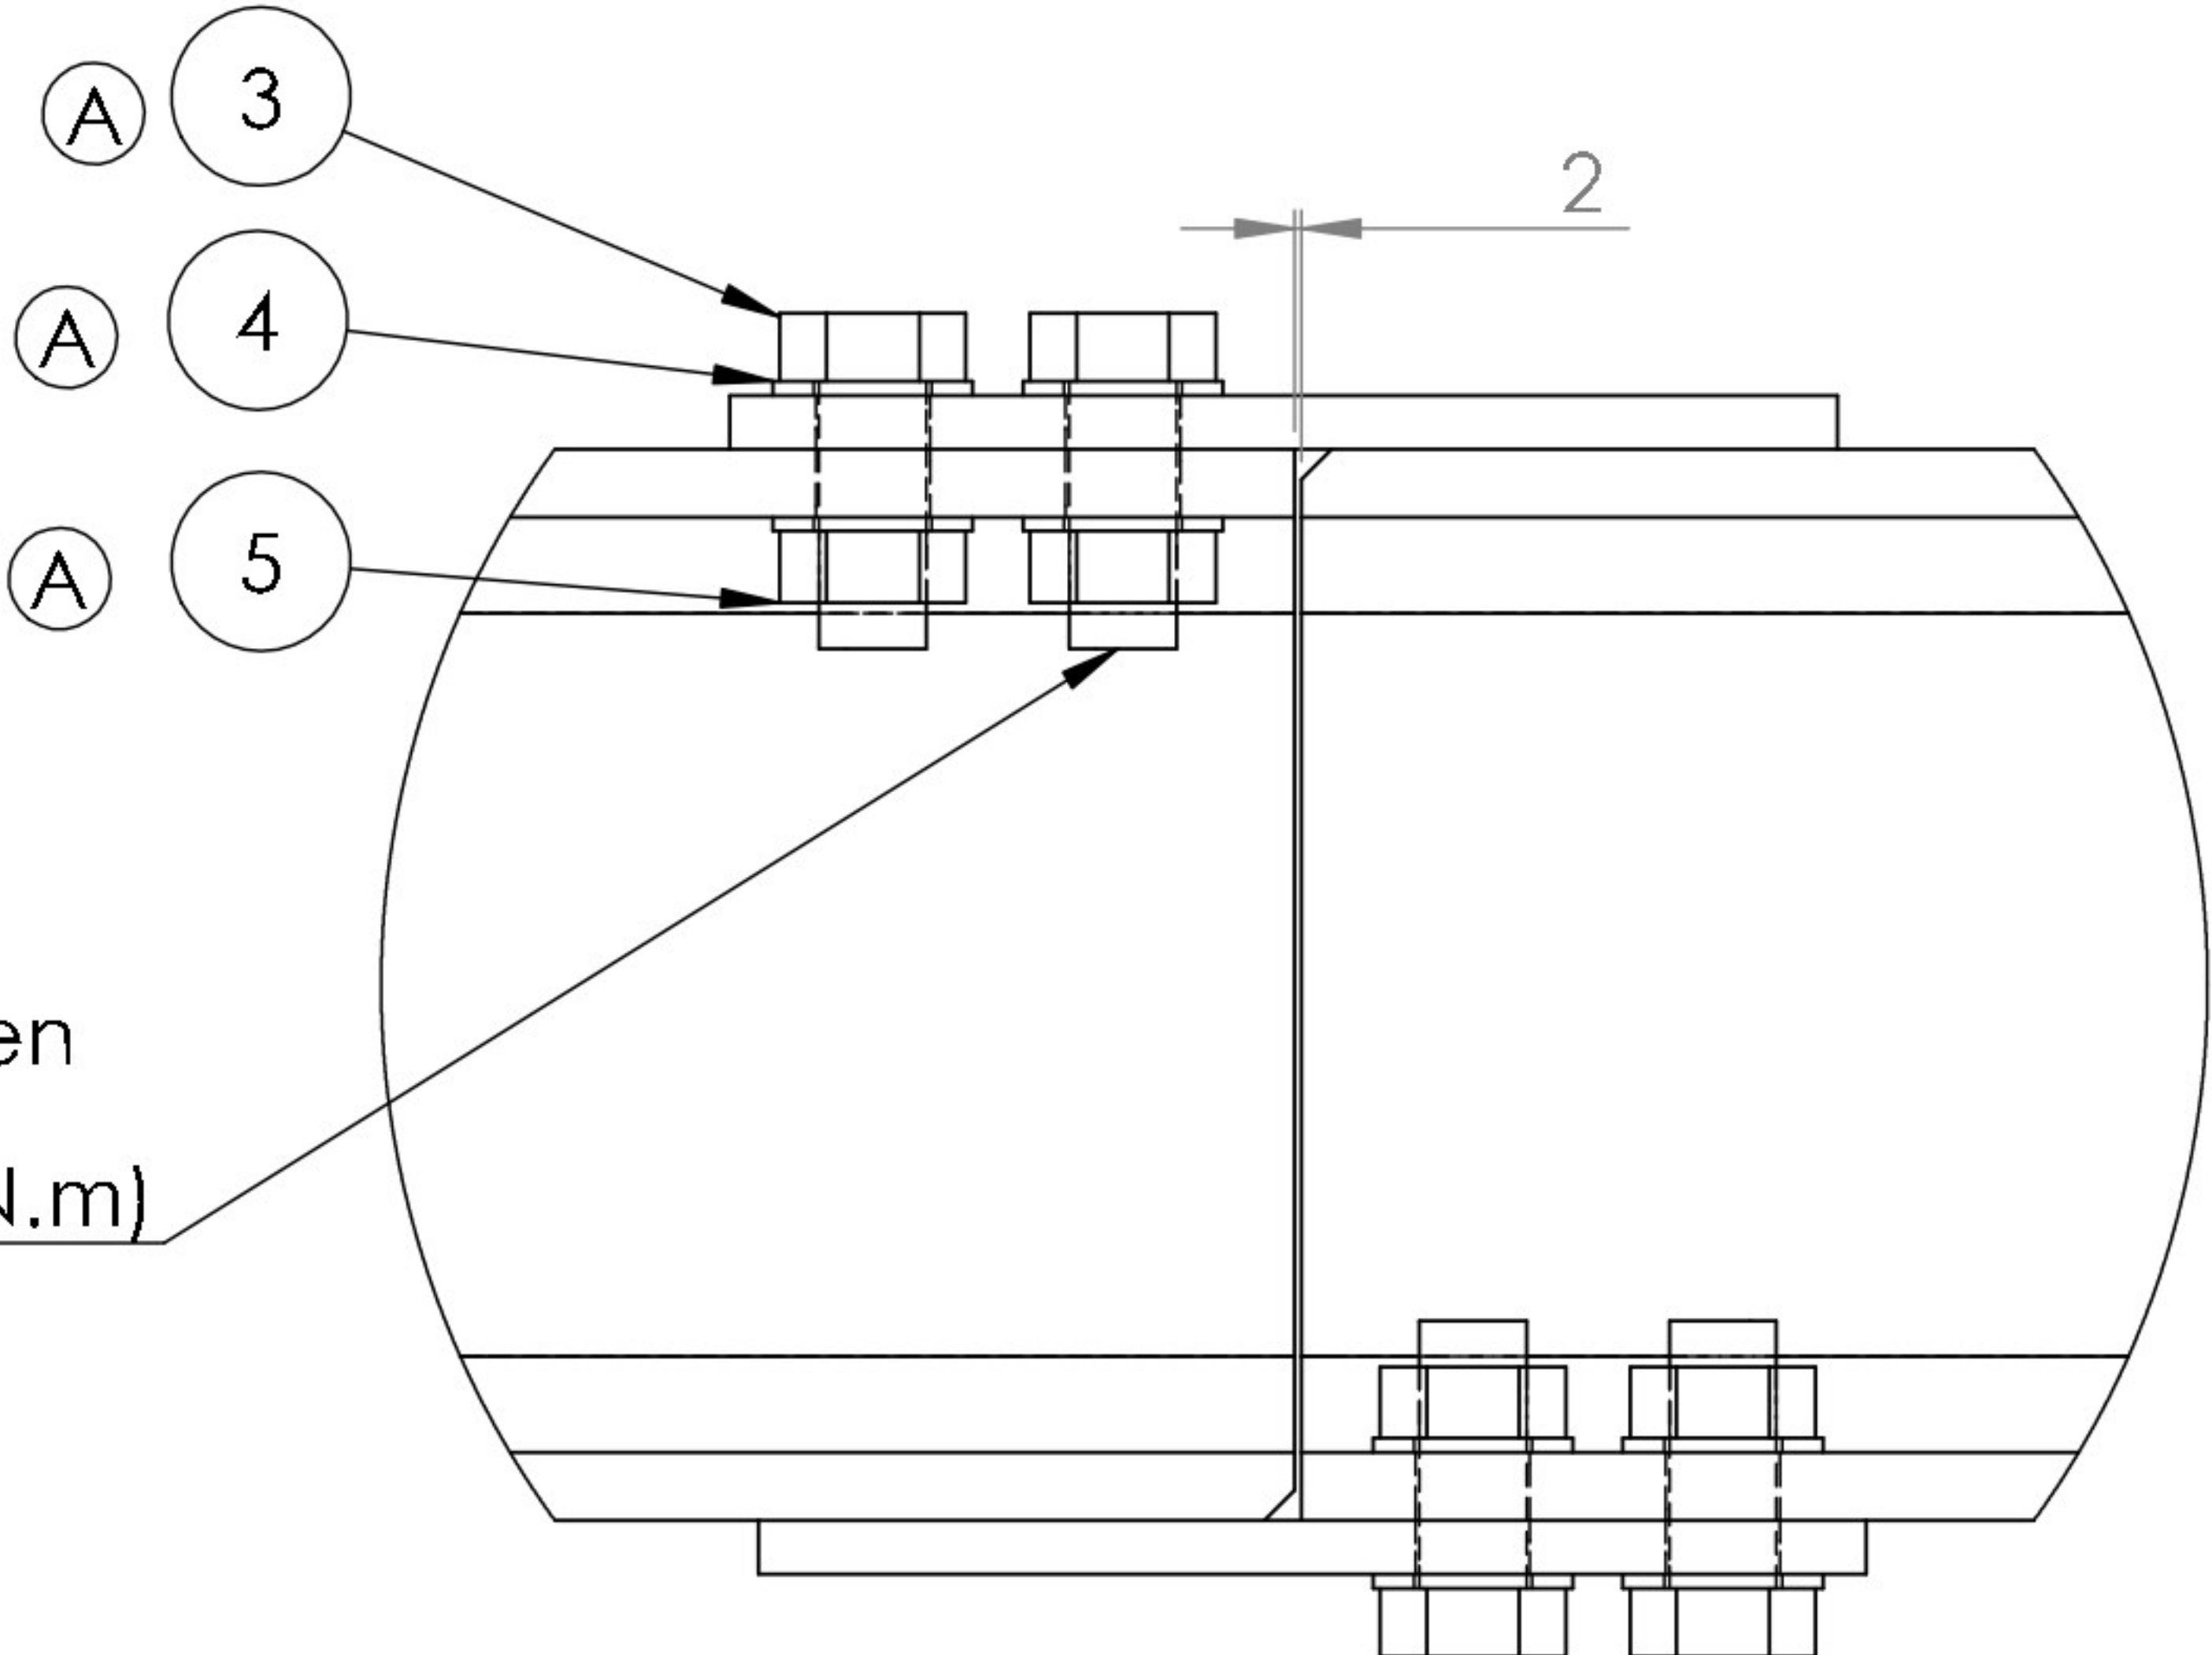


16 x M30 voorspankracht bouten
Kwaliteit 10.9
voorspankracht: 250 kN (1500 N.m)

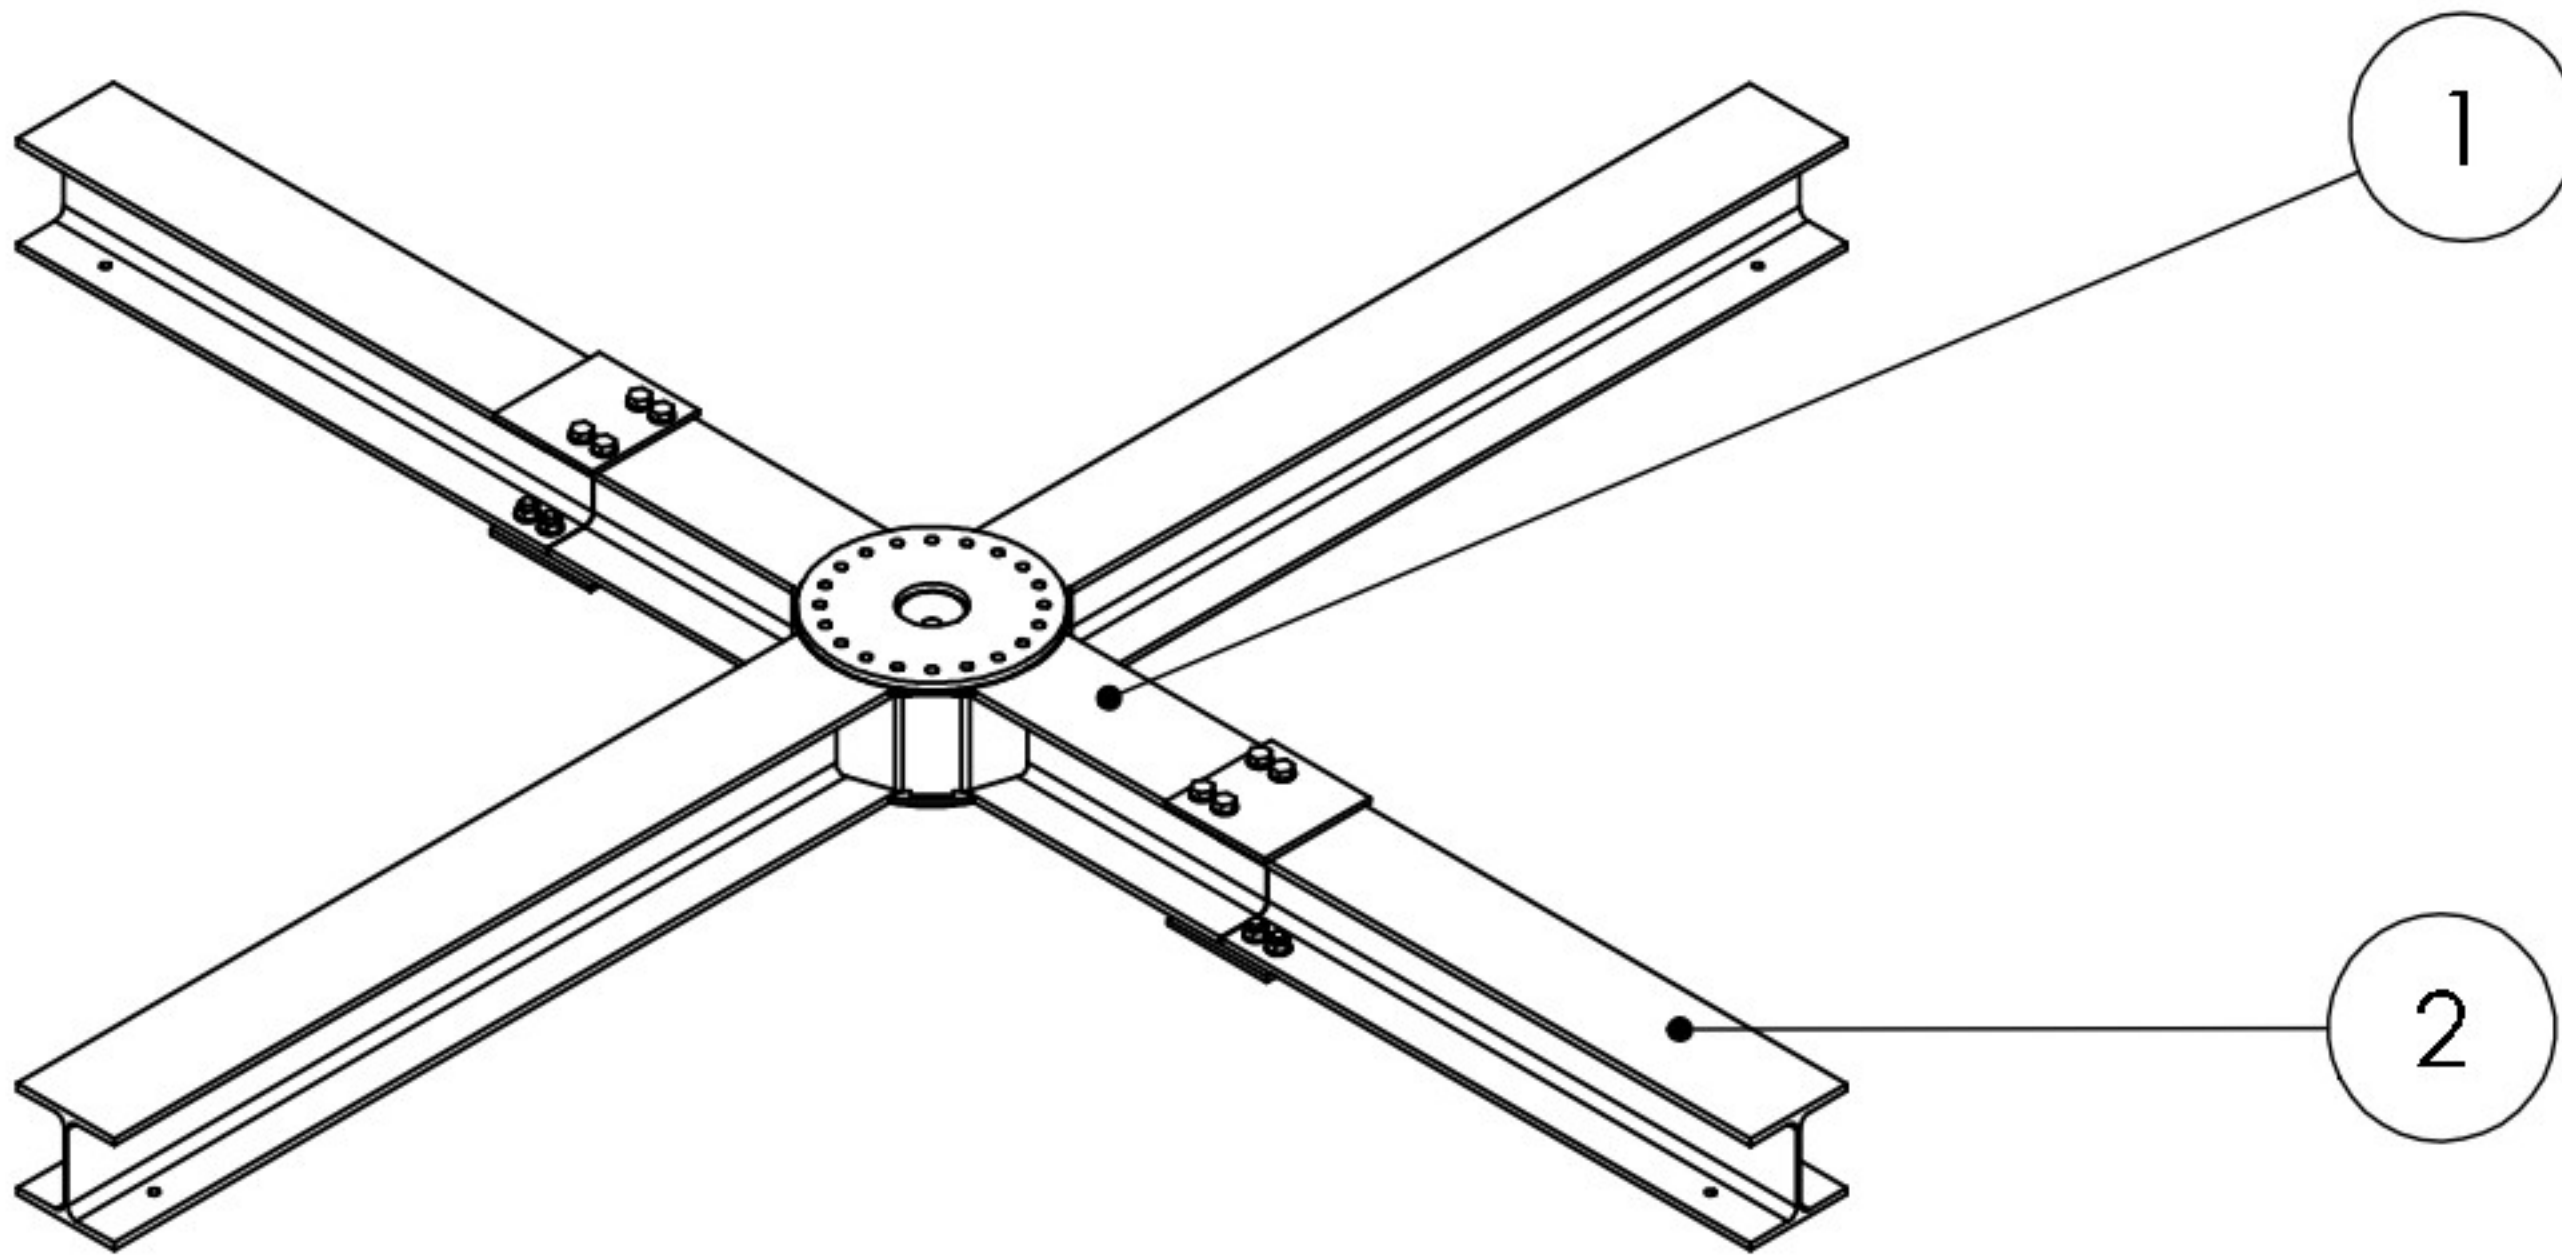


DETAIL D
SCALE 1 : 5

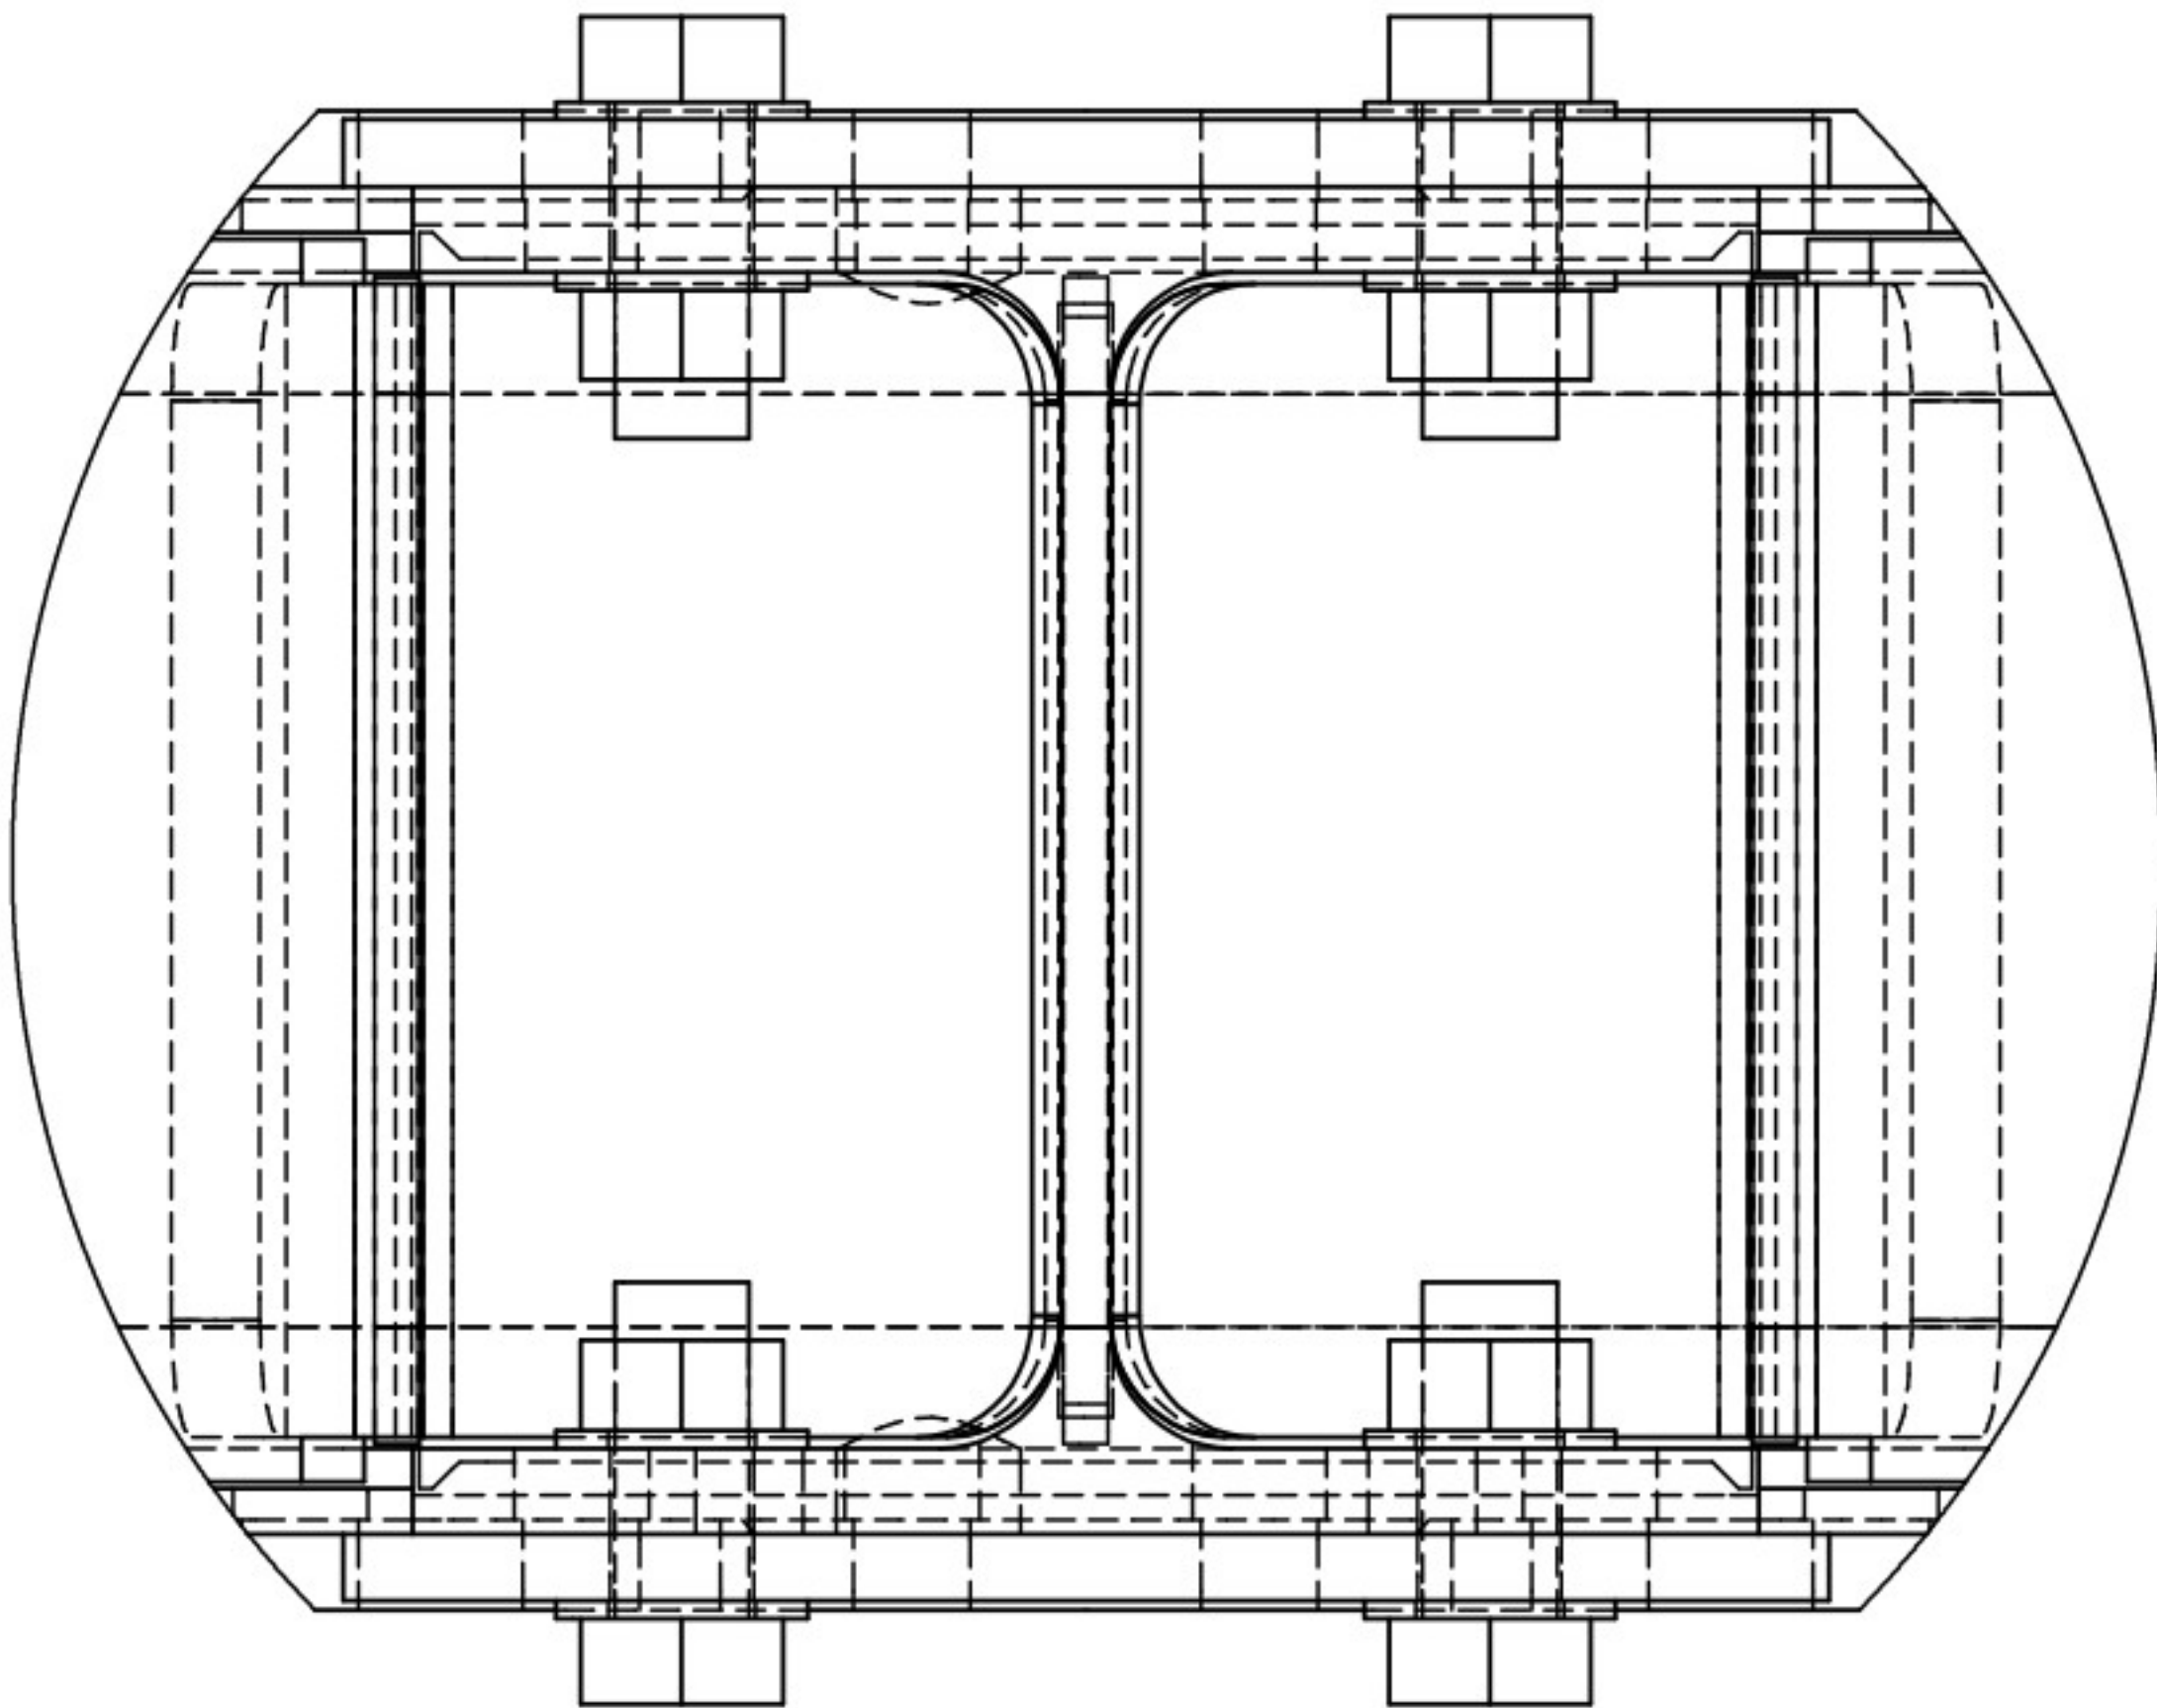

DETAIL C
SCALE 1 : 5

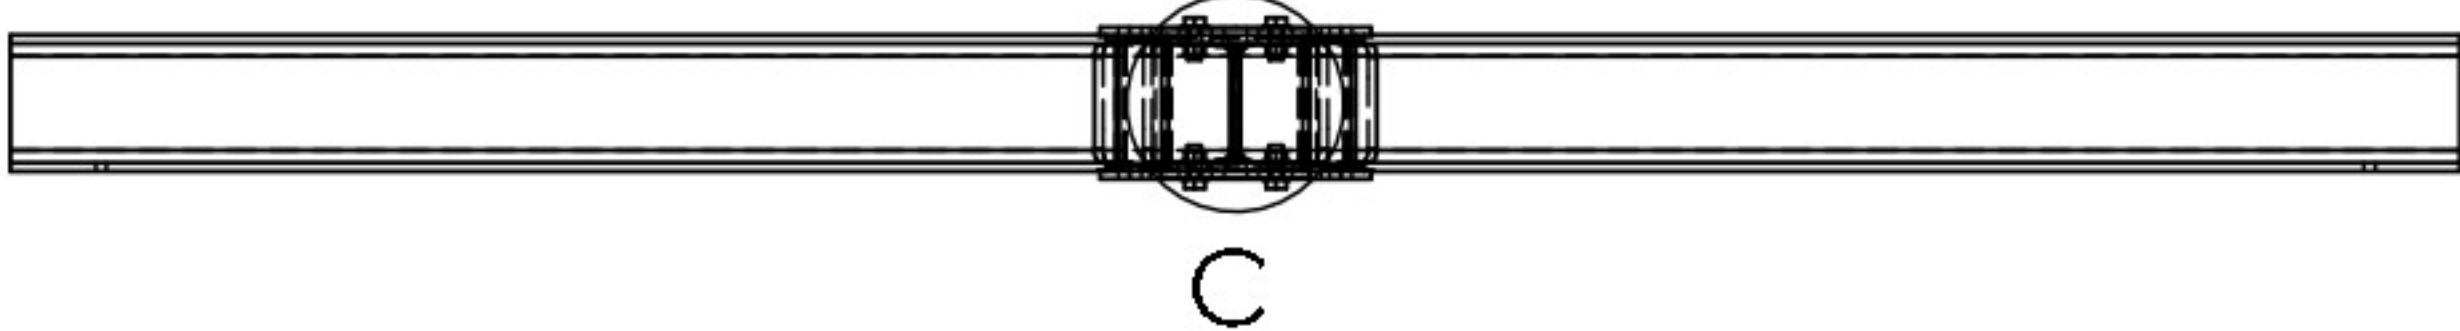

ITEM NO.	PART NUMBER	DESCRIPTION	QTY.
1	Lassamenstelling funderingkruis 15m EAZ-13,2		1
2	HooAssFunderingHkoppelbalk		2
3	HooFunderingM30bout-75mm10.9		16
4	HooFunderingM30sluitring10.9		32
5	HooFunderingM30moer10.9		16

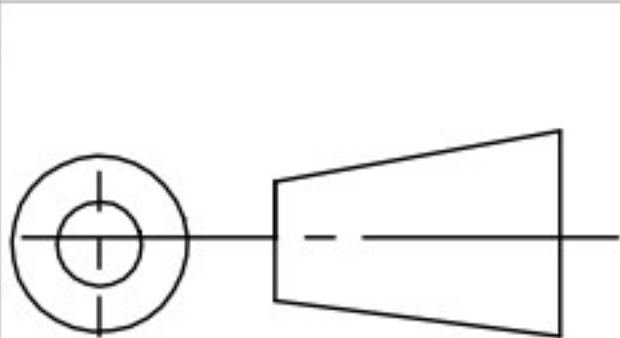

Third Angle
projection

