






**TEKENING 1**

**LEGENDA**

-  Afsluiting / Werkvak
-  Letterafmeting tekstbord

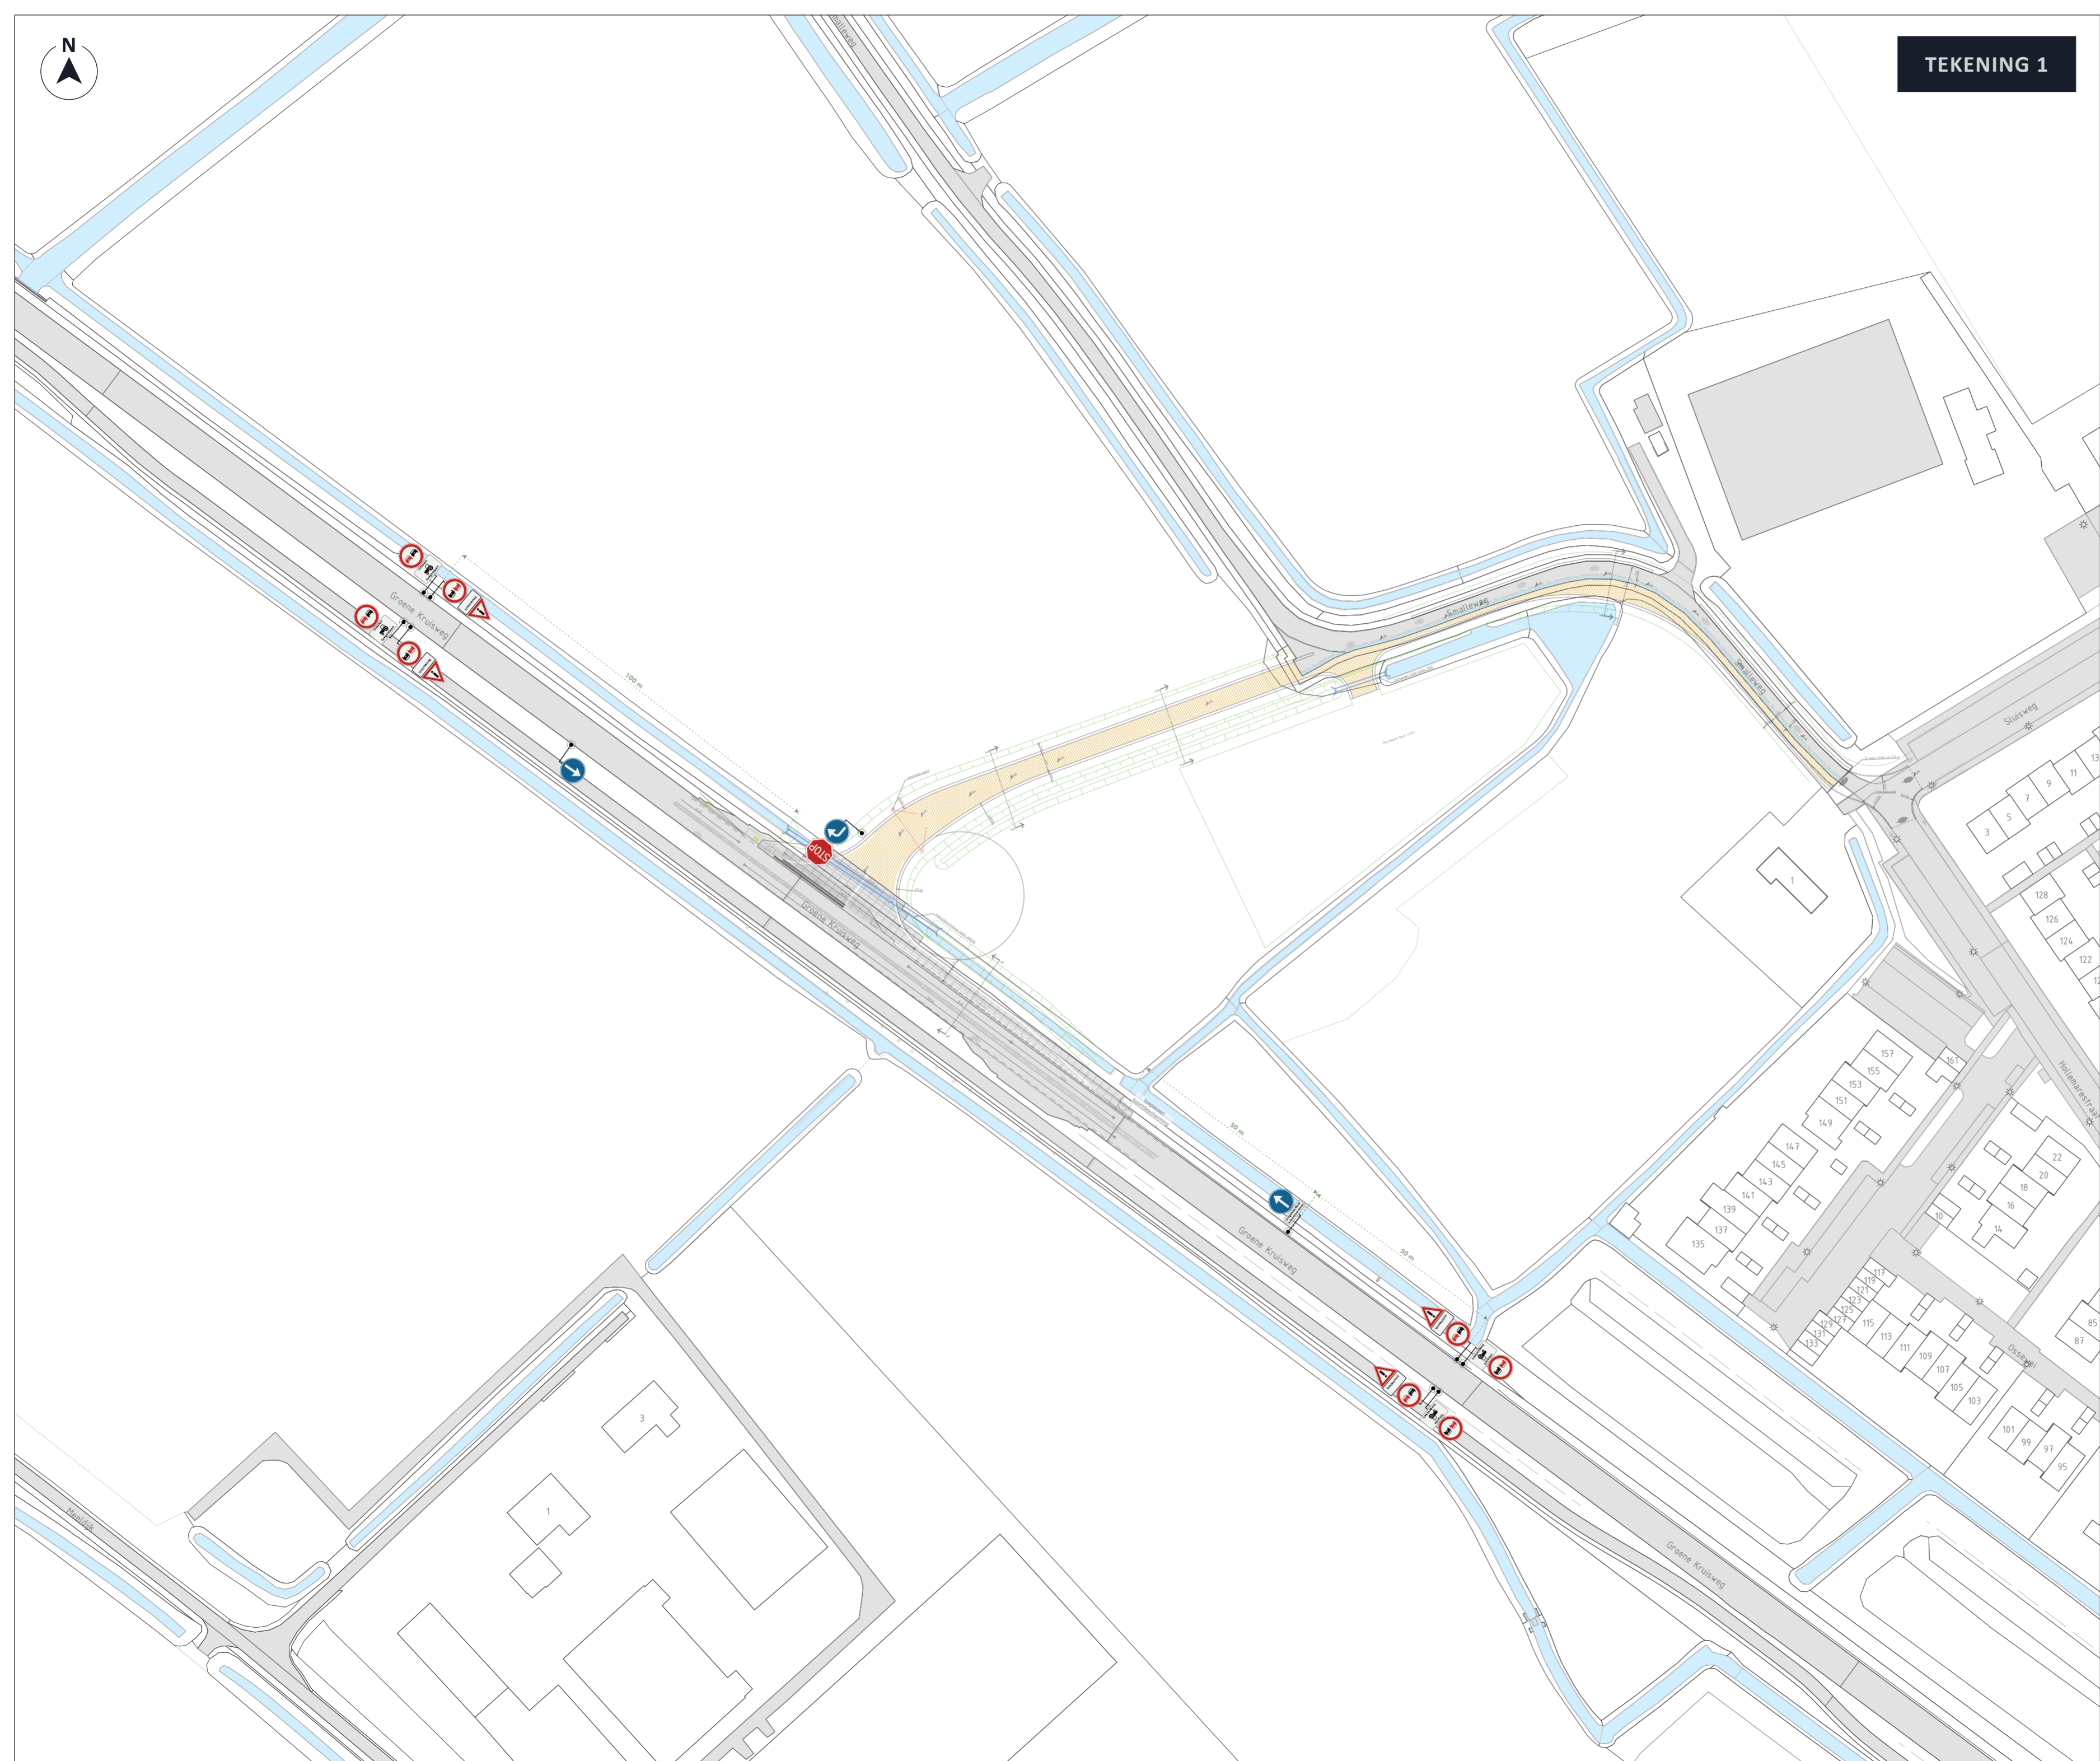

**OPDRACHTGEVER**



**INFO**

DATUM	VERSIE	FORMAAT
26-01-23	2.0	A2 [liggend]

TEKENAAR	CONTROLE	VRIJGAVE
JKI	ESC	ESC

PROJECT	Bouwontsluiting Zwartwaal op N218
---------	-----------------------------------

OMSCHRIJVING	Verkeersmaatregelen tekening 1
--------------	--------------------------------

LOCATIE	Zwartwaal, Dorpshart
---------	----------------------

**P230984.VKM.02**  
TEKENINGNUMMER

