
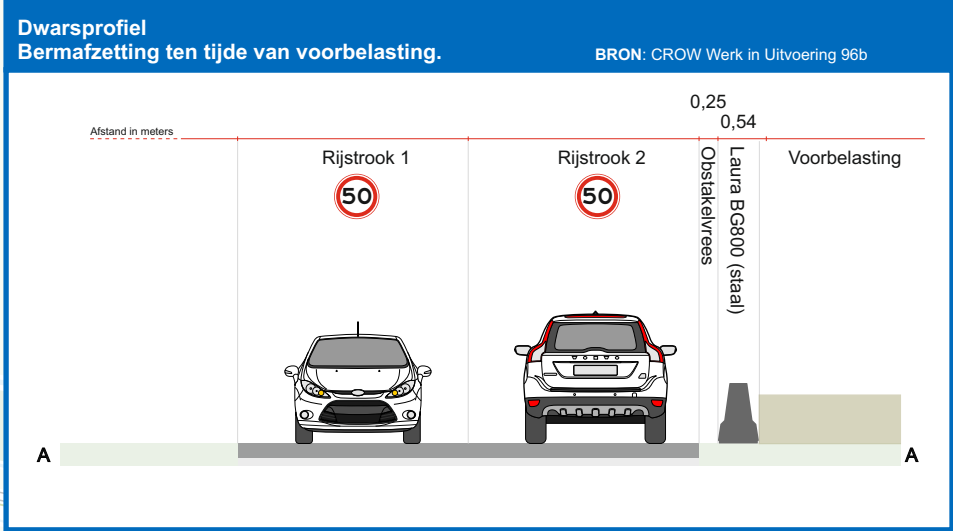


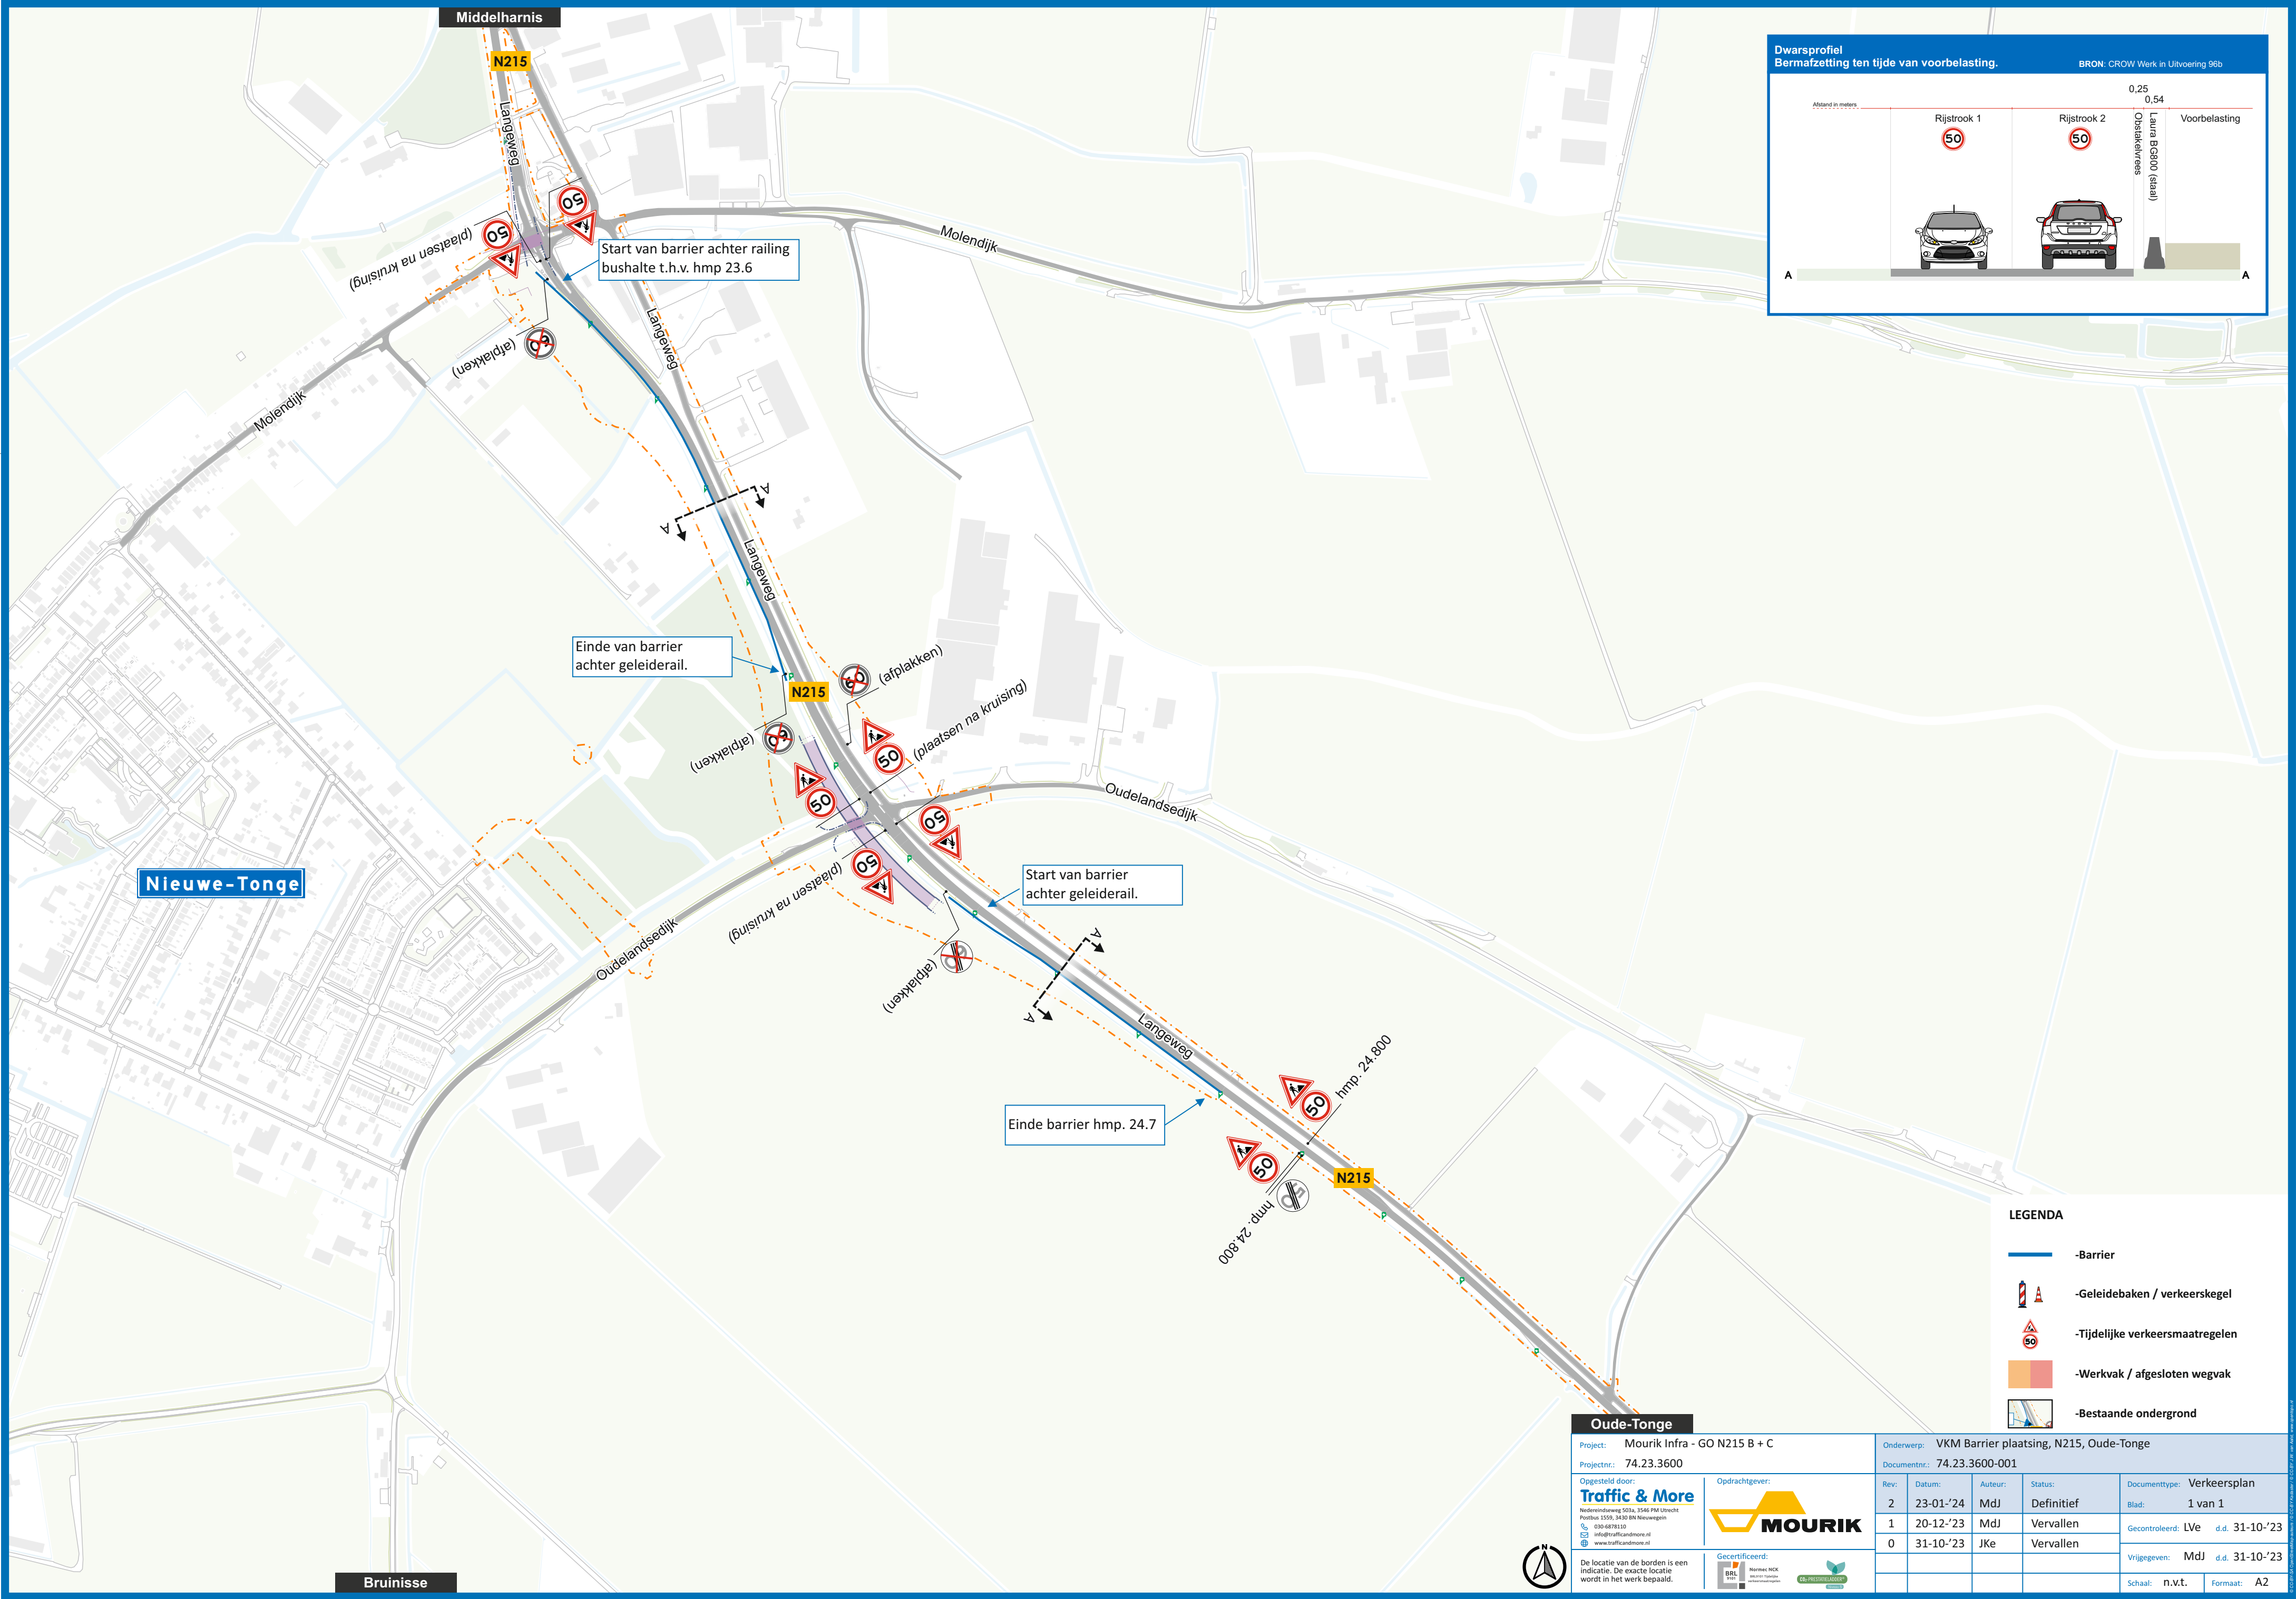

- LEGENDA
- Barrier
 - Geleidebaken / verkeerskegel
 - Tijdelijke verkeersmaatregelen
 - Werkvak / afgesloten wegvak
 - Bestaande ondergrond

Oude-Tonge				Onderwerp: VKM Barrier plaatsing, N215, Oude-Tonge			
Project: Mourik Infra - GO N215 B + C				Documentnr.: 74.23.3600-001			
Projectnr.: 74.23.3600				Rev:	Datum:	Auteur:	Status:
Opgesteld door:				2	23-01-'24	Mdj	Definitief
Traffic & More				1	20-12-'23	Mdj	Vervallen
Nederveendreeuw 503a, 3546 PM Utrecht				0	31-10-'23	Jke	Vervallen
Postbus 1559, 3430 BN Nieuwegein				Documenttype: Verkeersplan			
030-4878110				Blad: 1 van 1			
info@trafficandmore.nl				Gecontroleerd: LVE d.d. 31-10-'23			
www.trafficandmore.nl				Vrijgegeven: Mdj d.d. 31-10-'23			
De locatie van de borden is een indicatie. De exacte locatie wordt in het werk bepaald.				Schaal: n.v.t. Formaat: A2			