


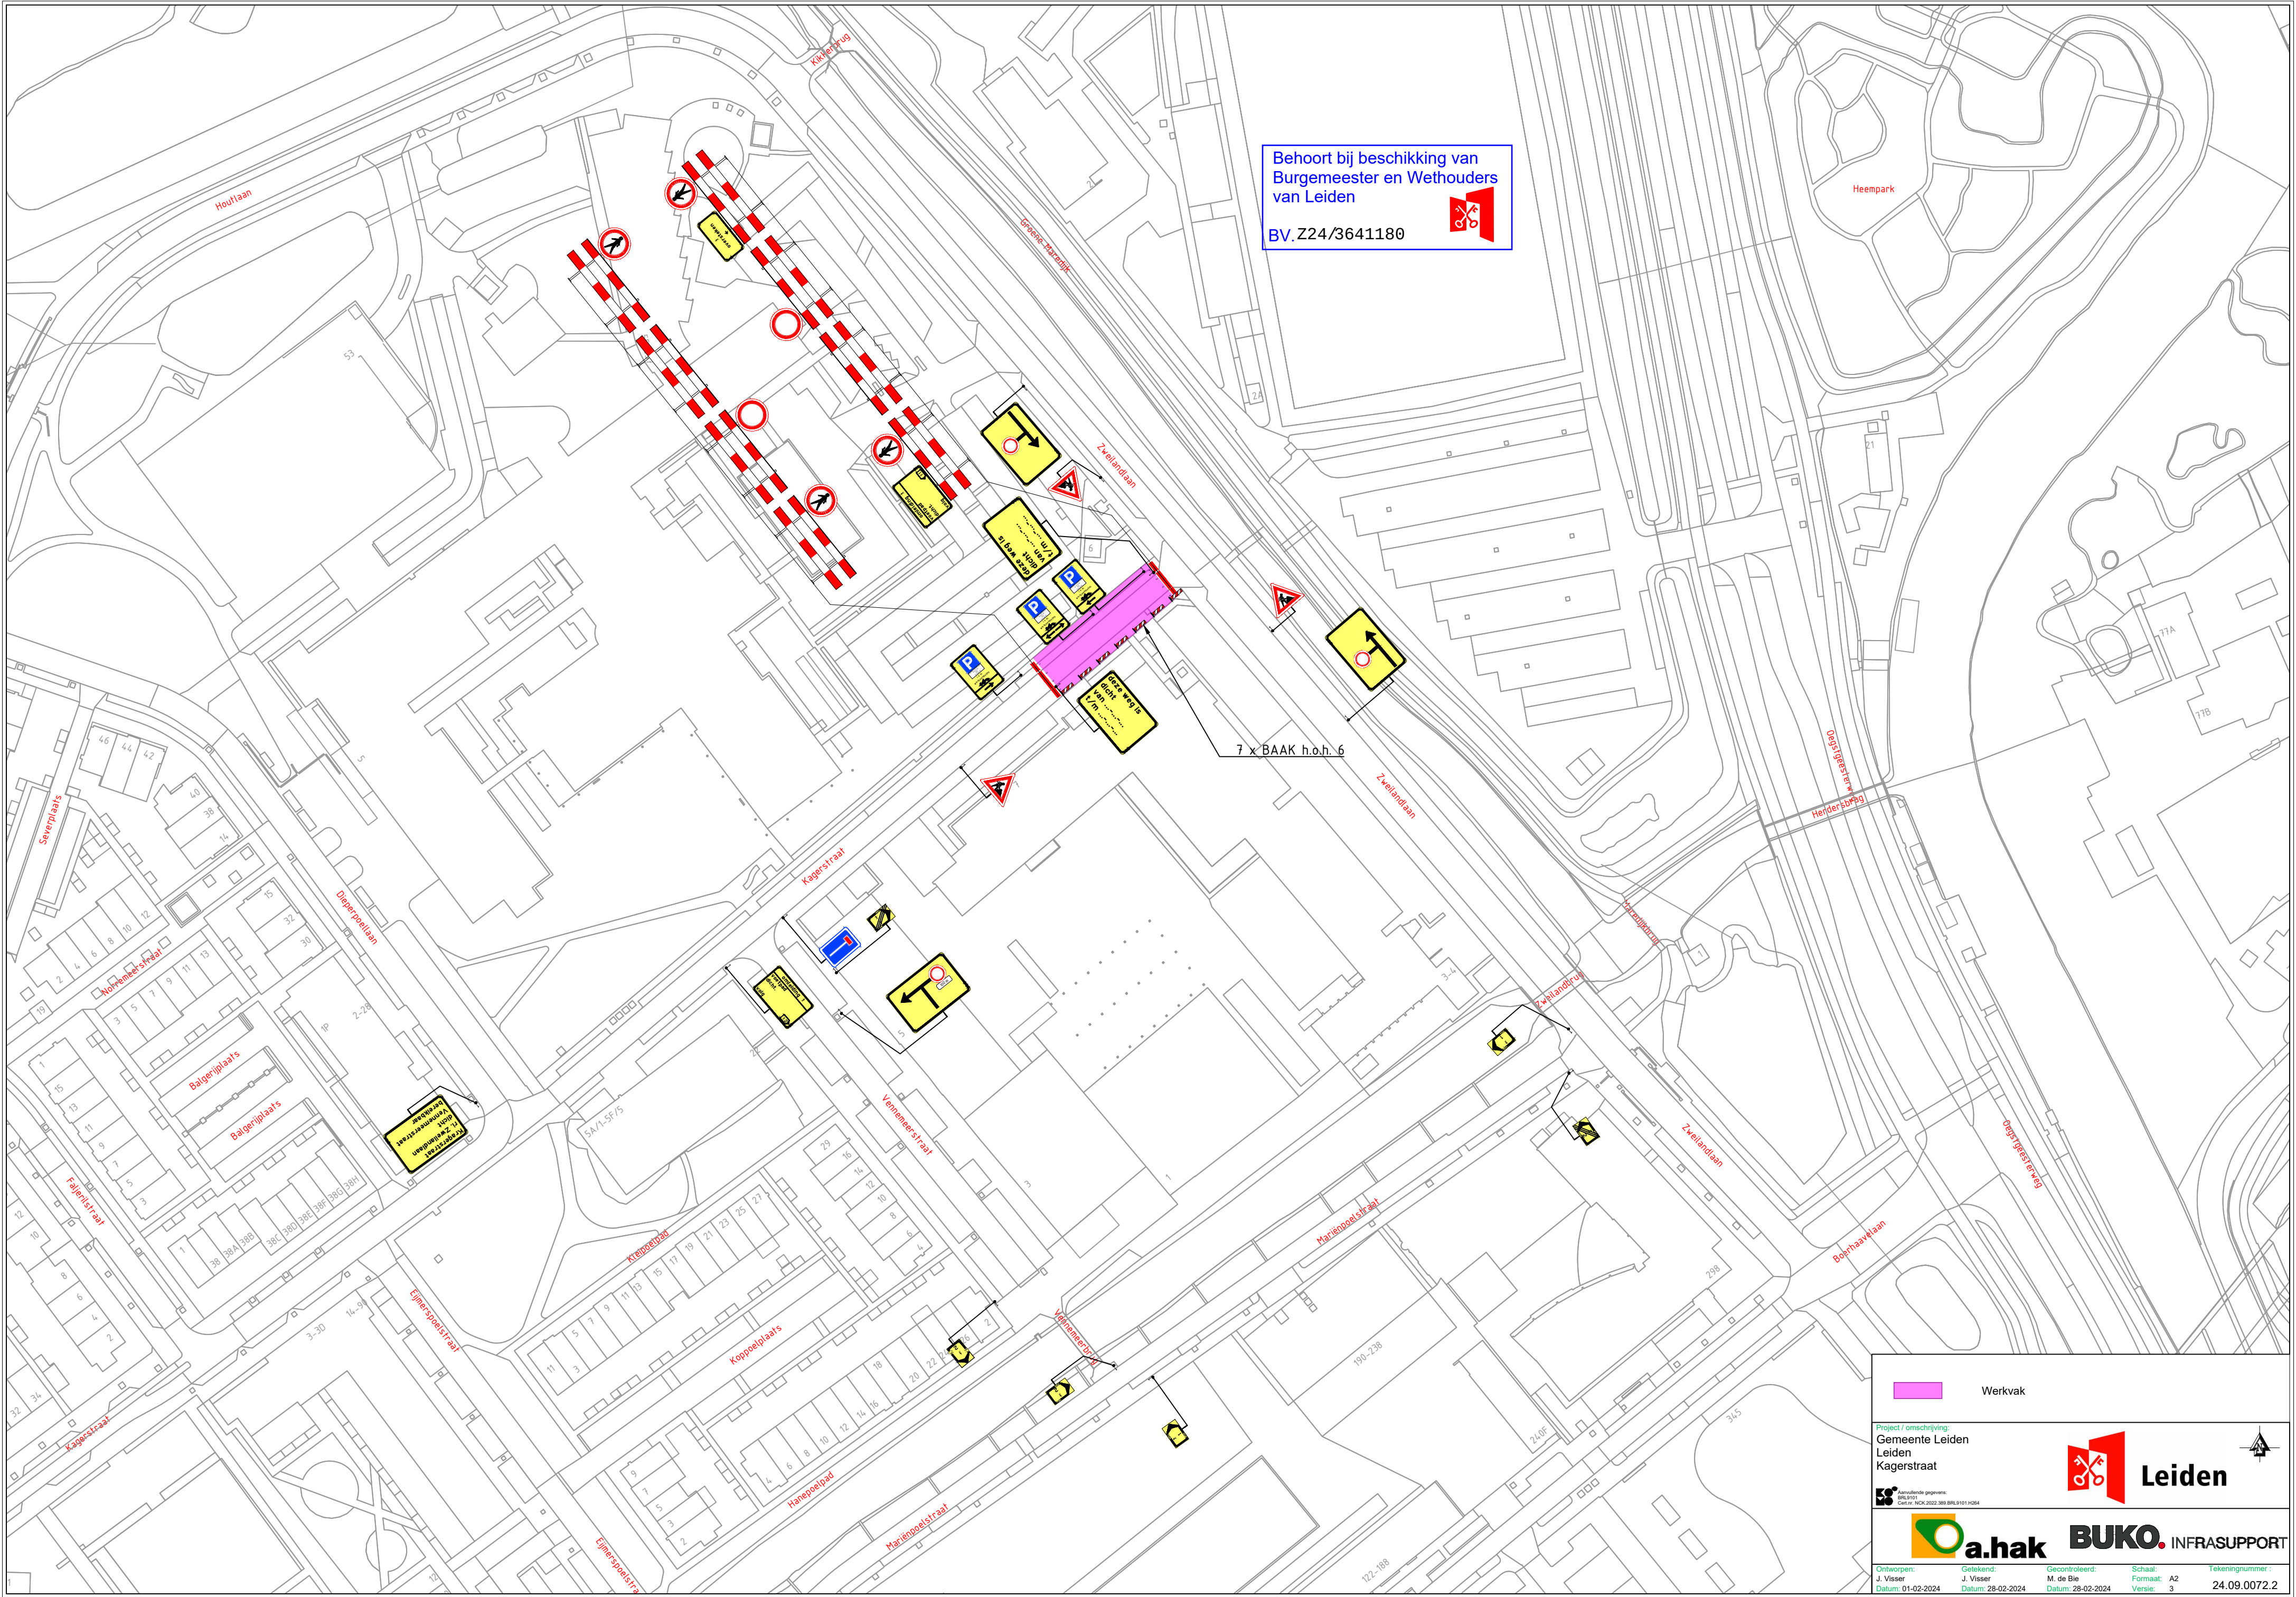

Werkvak

Project / omschrijving:
Gemeente Leiden
Leiden
Kagerstraat

Ontworpen:
J. Visser
Datum: 01-02-2024

Getekend:
M. de Bie
Datum: 28-02-2024

Gecontroleerd:
M. de Bie
Datum: 28-02-2024

Schaal:
Formaat: A2
Versie: 3

Tekeningnummer:
24.09.0072.2

Leiden