



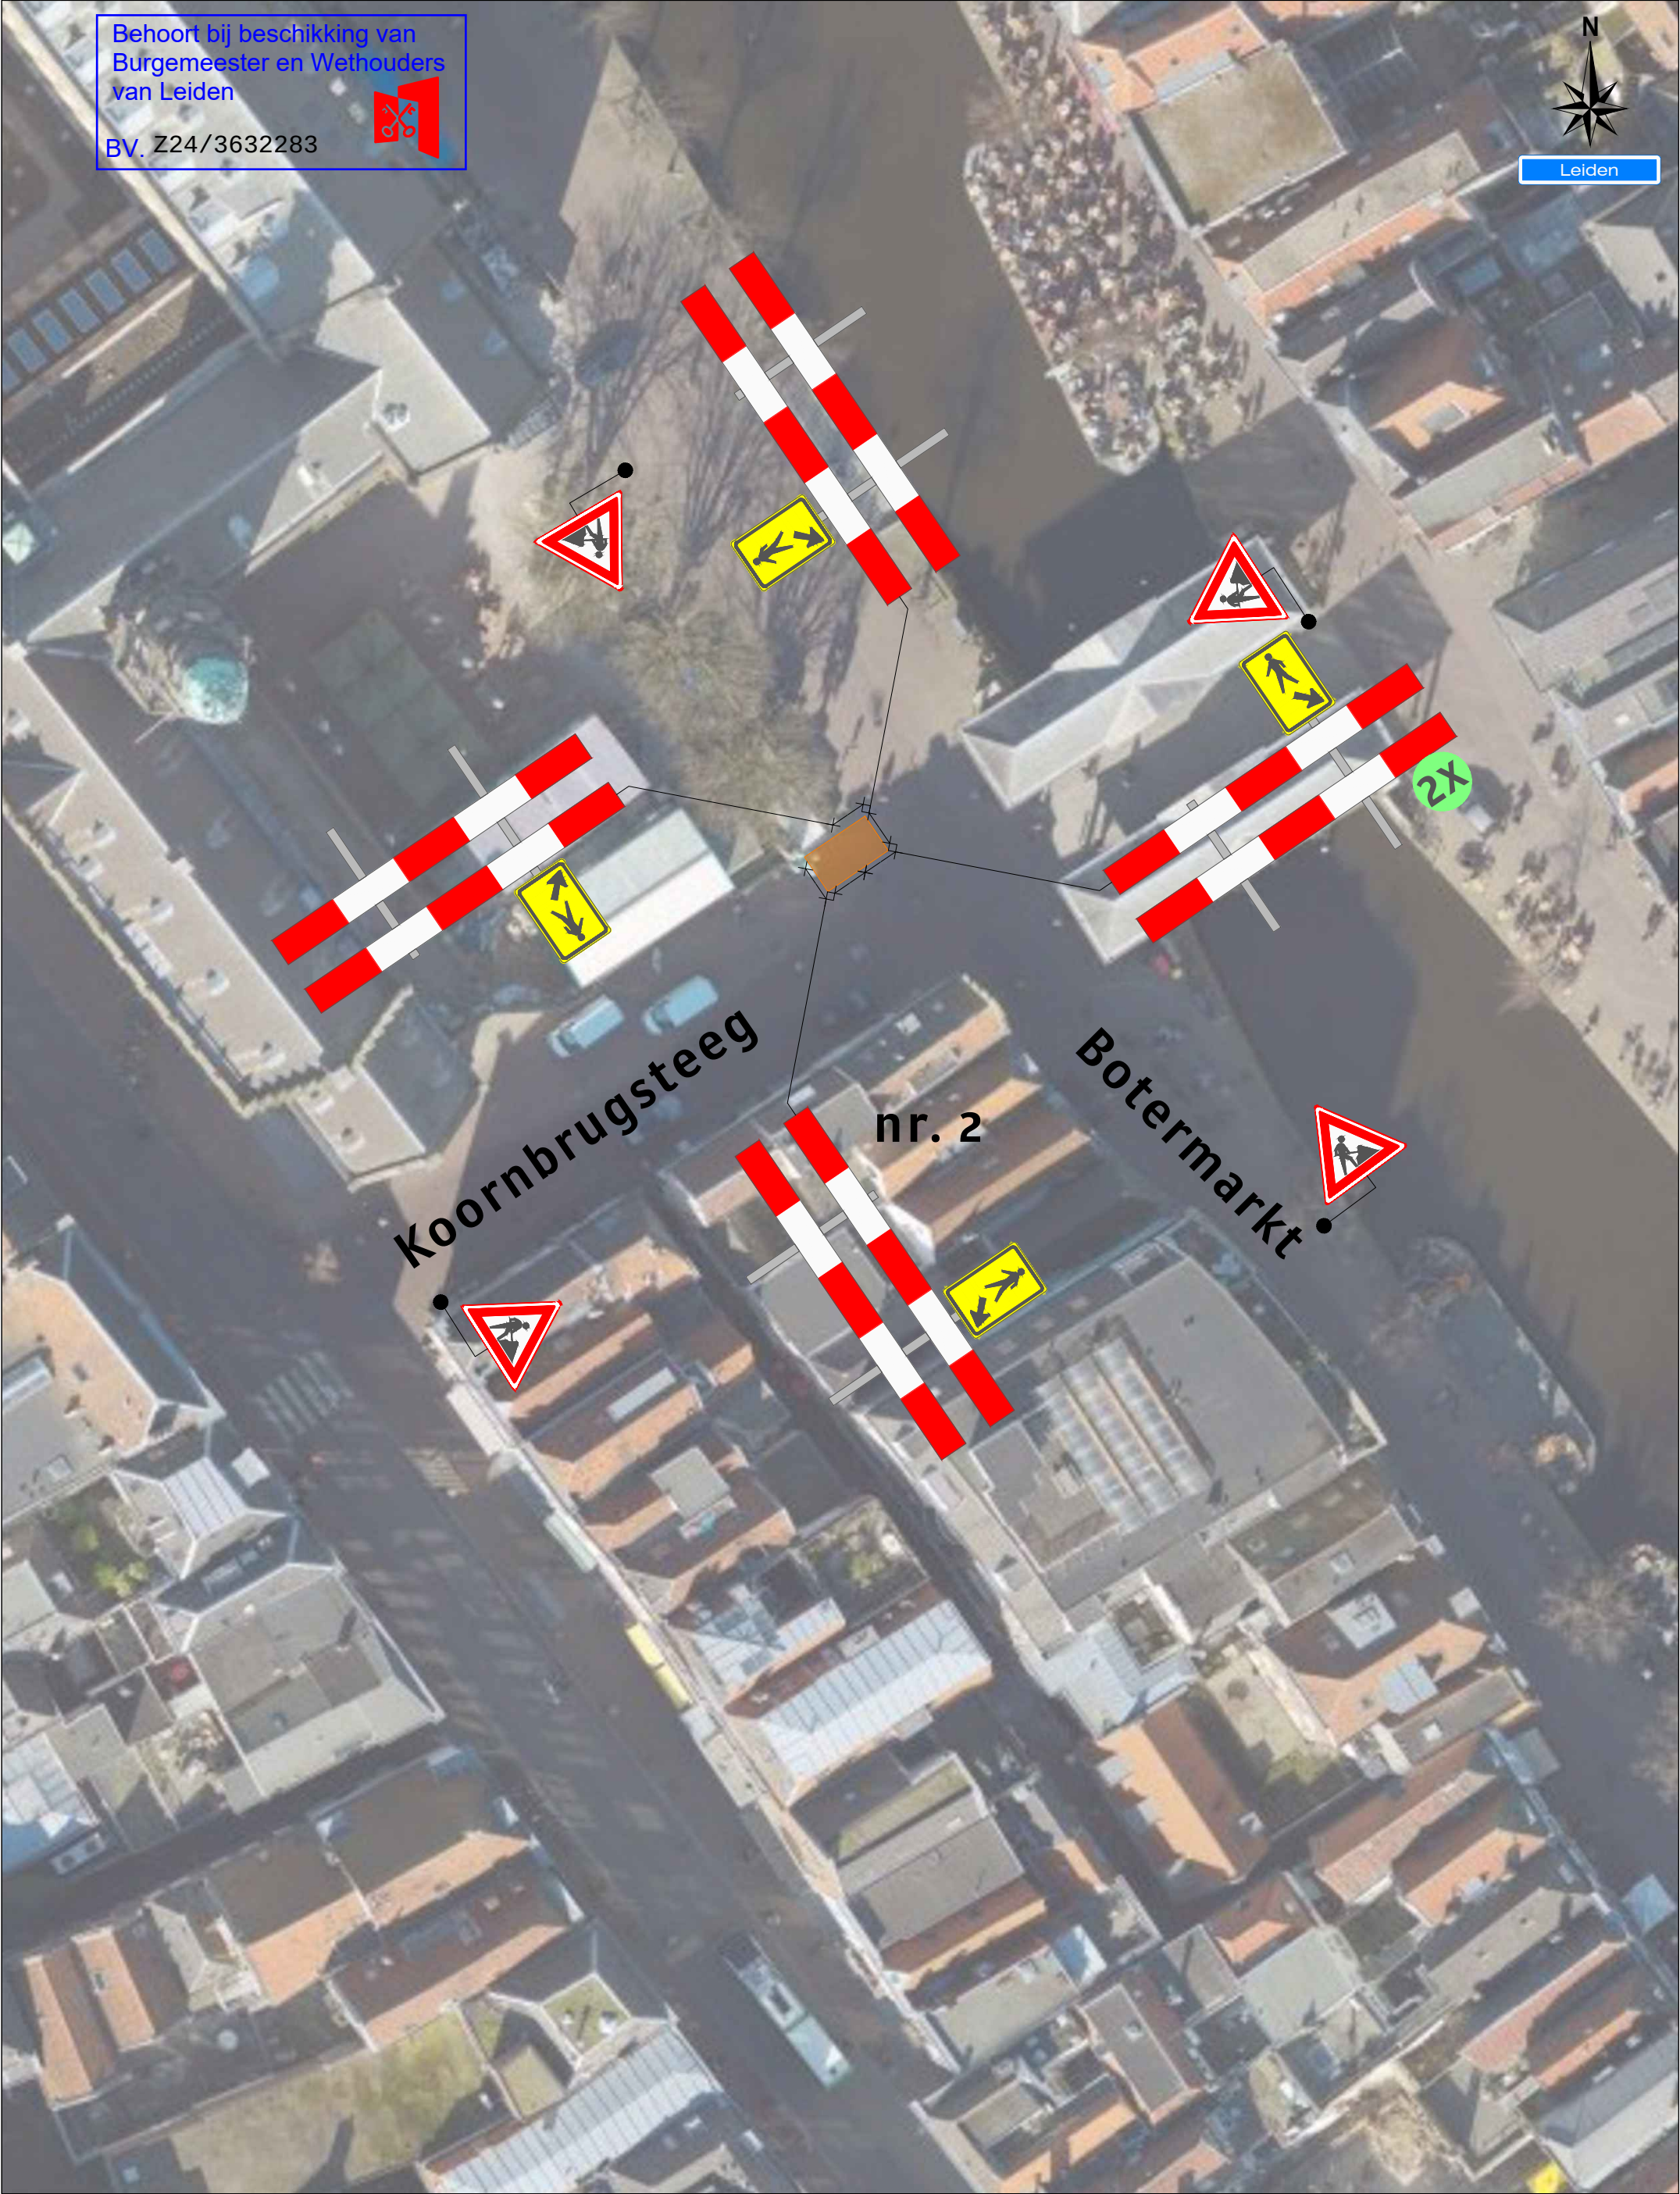

Legenda

 Werkruimte

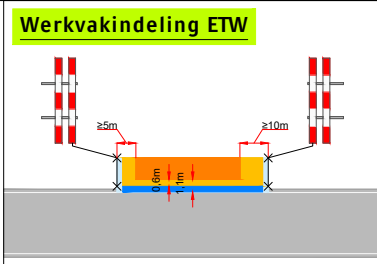

Opdrachtgever:



Versluys verkeers techniek BV

www.versluysgroep.nl

Bodegraven - Ede - Rotterdam - Vijfhuizen

Project: Botermarkt 2 te Leiden			
Onderdeel: Verkeersmaatregel		Afstand VRI: ...	
Aard werkzaamheden opdr.gever: Kabels en leidingen		 K54368	
Getekend : B. Boere		Datum : 10-01-2024	
Gecontroleerd : M. Staring		Datum : 10-01-2024	
Referentienr. :		Tekeningnummer:	
Formaat: A3		124-00385-09	
Schaal: nvt		Status: Concept	
Plaatsing conform CROW 96a en 96b - Conflicterende bebording / bewegwijzering afdekken			