


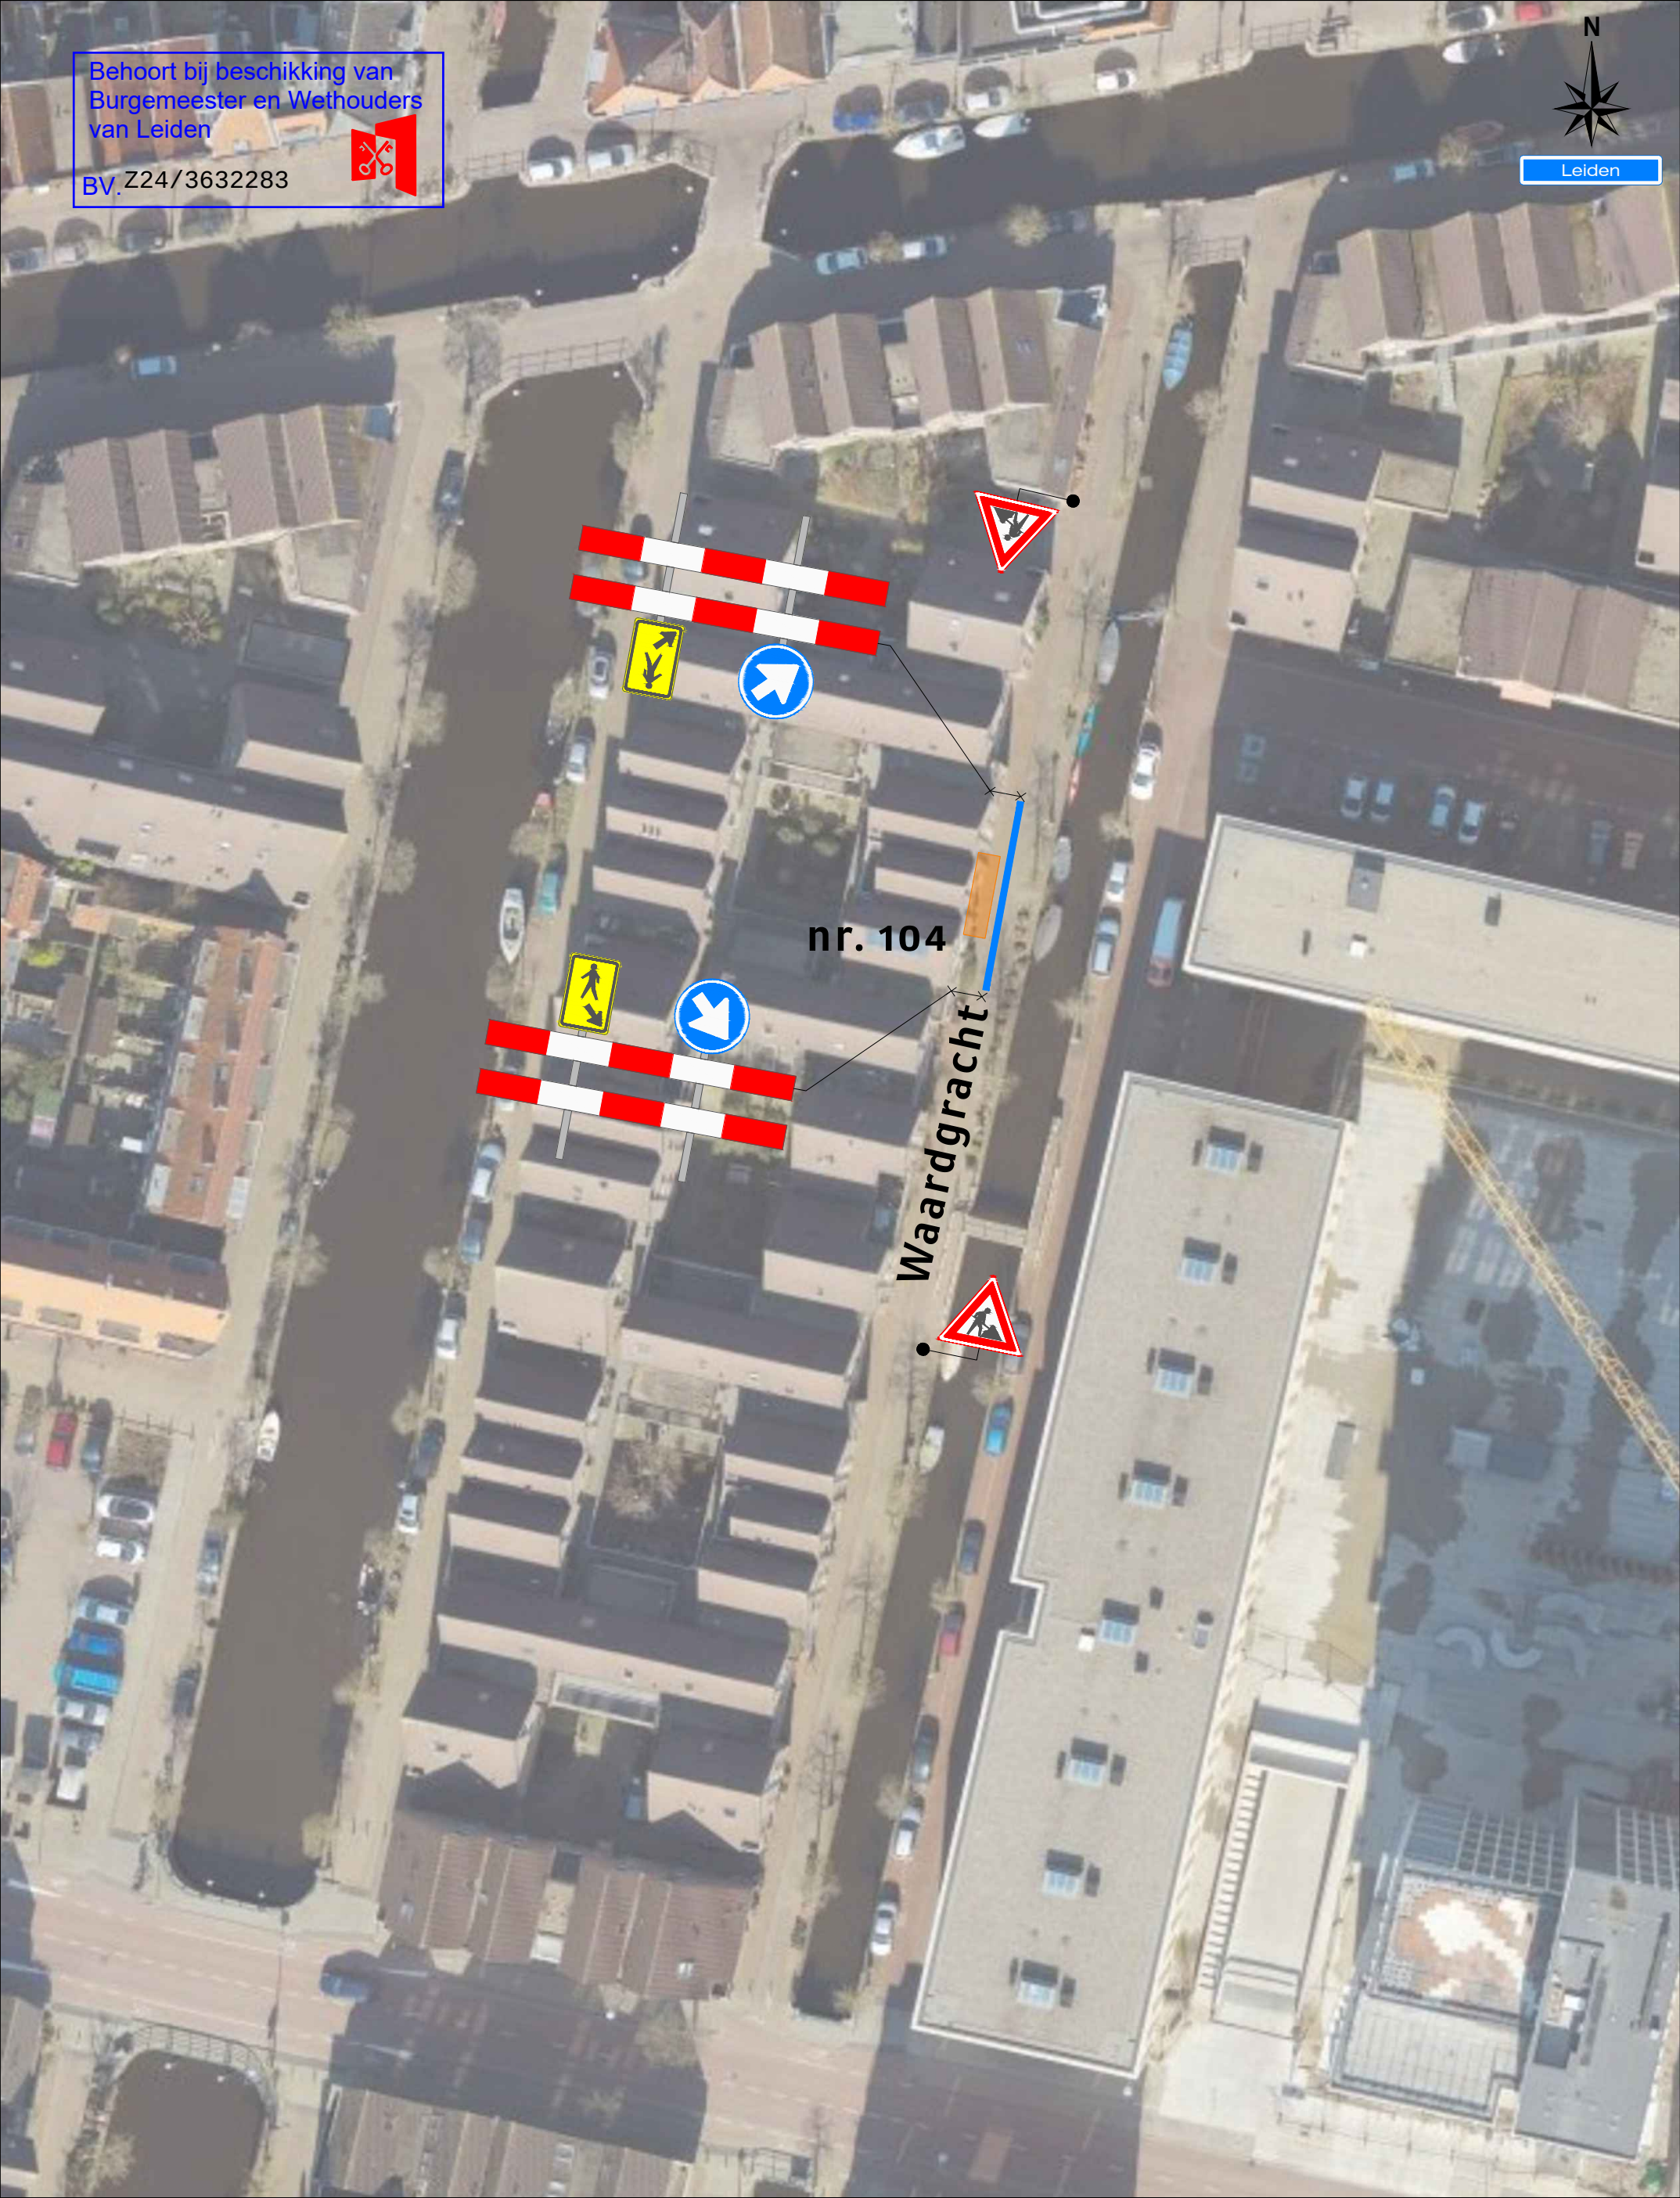

Behoort bij beschikking van
Burgemeester en Wethouders
van Leiden

BV. Z24/3632283



Leiden


nr. 104

Waardgracht

Legenda

 Werkruimte

 Bakens (ca. 20 m)

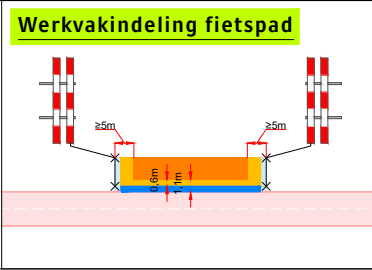

Opdrachtgever:



Versluys verkeersmaatregelen BV

www.versluysgroep.nl
Bodegraven - Ede - Rotterdam - Vijfhuizen

Project: Waardgracht 104 te Leiden			
Onderdeel: Verkeersmaatregel	Afstand VRI: ...		
Aard werkzaamheden opdr.gever: Kabels en leidingen	K54368		
Getekend : B. Boere	Datum : 10-01-2024		
Gecontroleerd : M. Staring	Tekeningsnummer: 124-00385-06		
Referentienr. :			
Formaat: A3	Schaal: nvt	Status: Concept	
Plaatsing conform CROW 96a en 96b - Conflicterende bebording / bewegwijzering afdekken			