


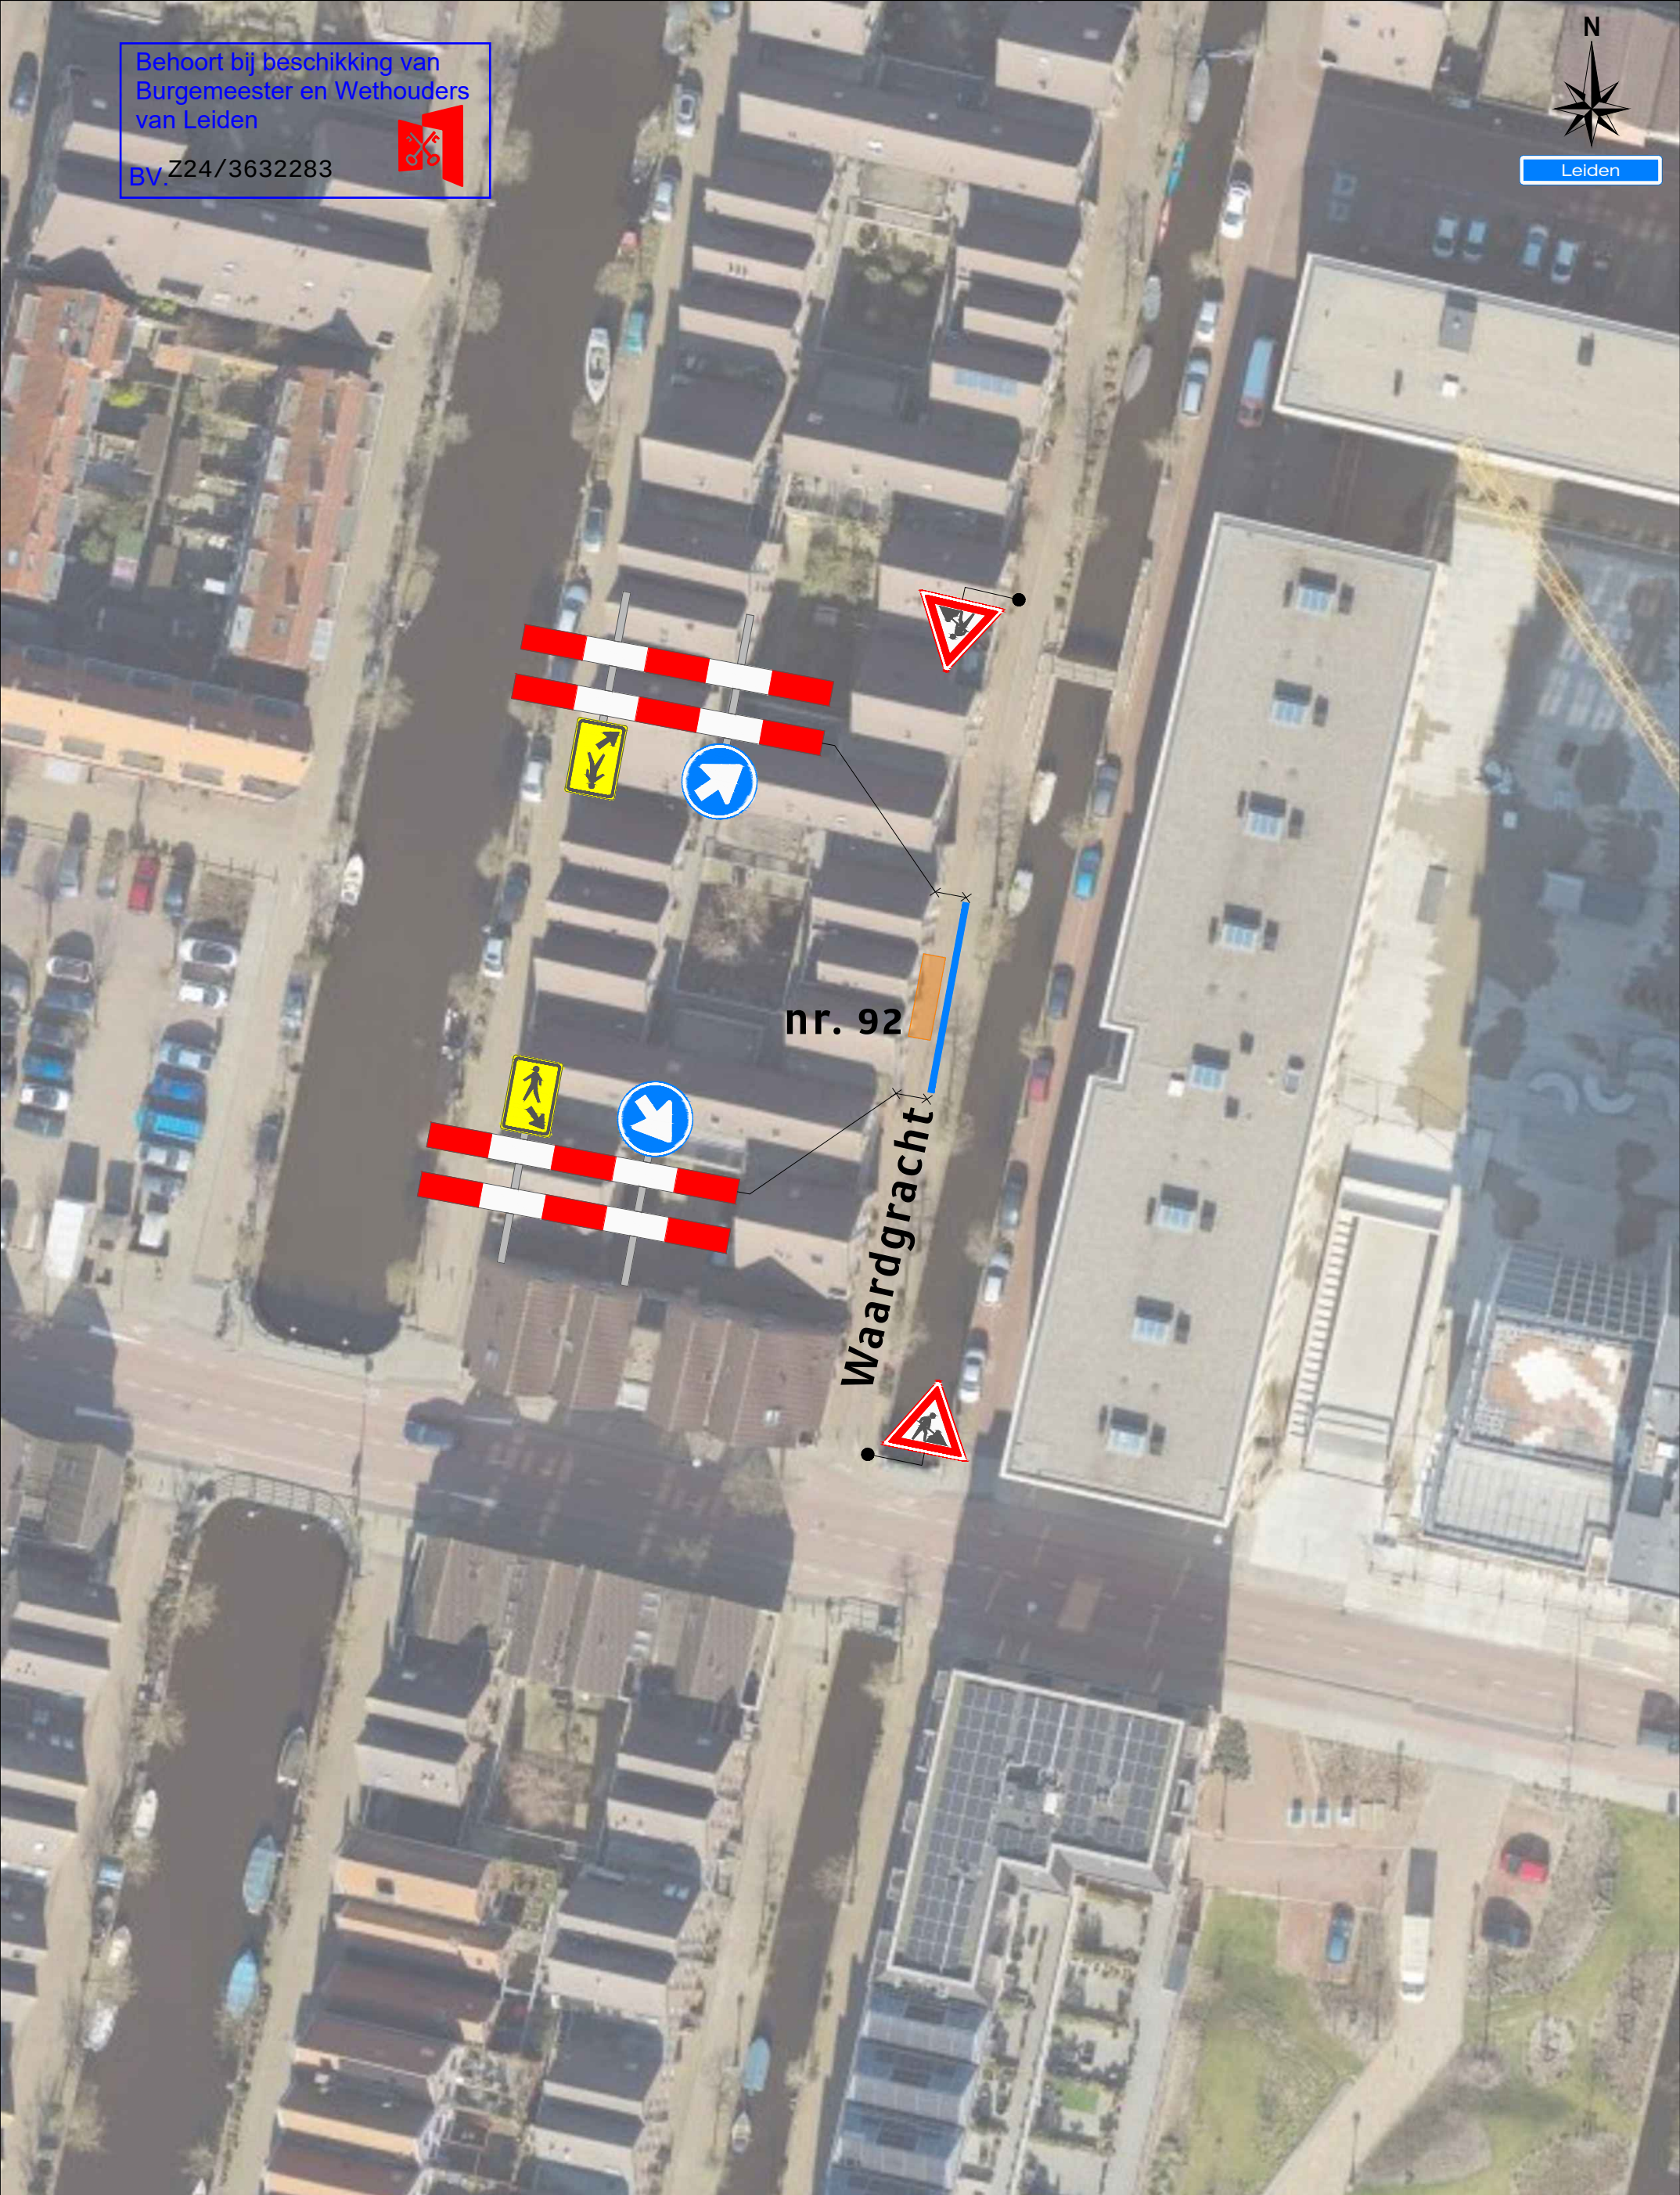

Behoort bij beschikking van
Burgemeester en Wethouders
van Leiden

BV Z24/3632283



Leiden


nr. 92

Waardgracht

Legenda

 Werkruimte

 Bakens (ca. 20 m)

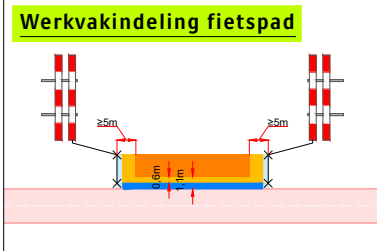

Opdrachtgever:



Versluys verkeertechniek BV

www.versluysgroep.nl
Bodegraven - Ede - Rotterdam - Vijfhuizen

Project: Waardgracht 92 te Leiden			
Onderdeel: Verkeersmaatregel		Afstand VRI: ...	
Aard werkzaamheden opdr.gever: Kabels en leidingen		K54368	
Getekend	: B. Boere	Datum	: 10-01-2024
Gecontroleerd	: M. Staring	Datum	: 10-01-2024
Referentienr.	:	Tekeningnummer:	124-00385-05
Formaat: A3	Schaal: nvt	Status: Concept	
Plaatsing conform CROW 96a en 96b - Conflicterende bebording / bewegwijzering afdekken			