


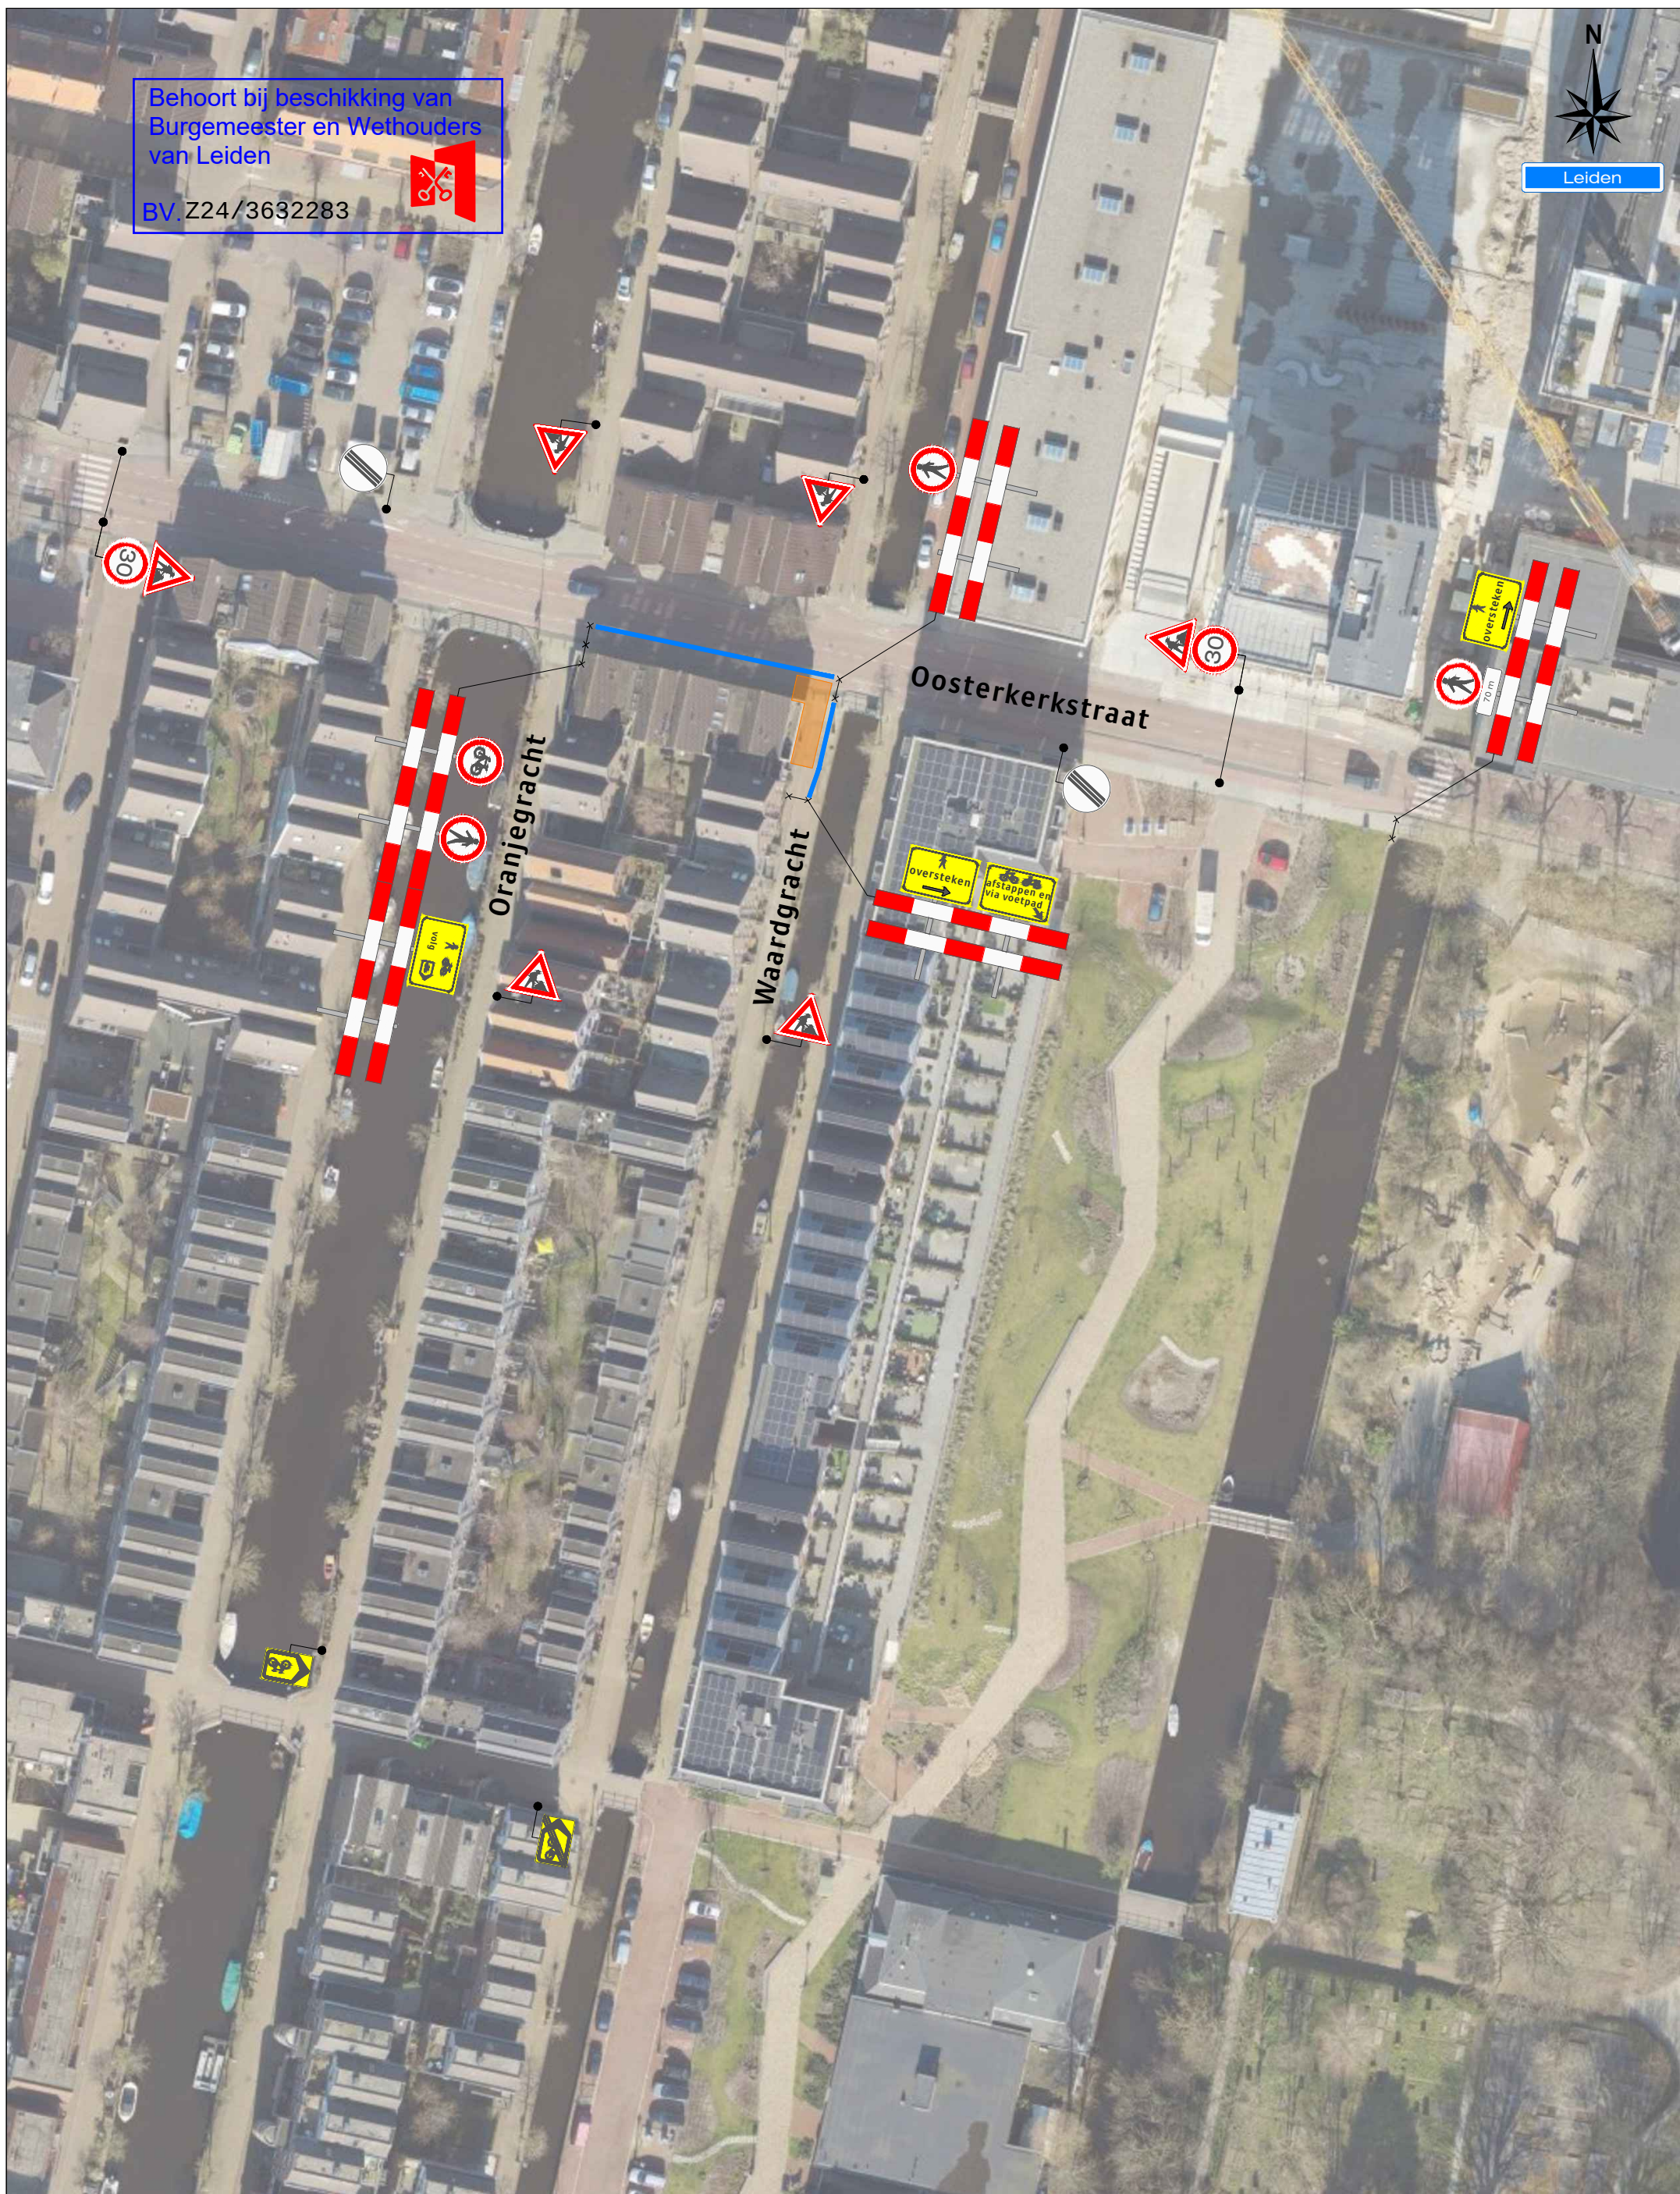

Leiden



 Werkruimte
 Bakens (ca. 40 m)

Diagram illustrating a road cross-section with a central lane of 1.1m width and shoulders of 0.6m each. The road is flanked by barriers. Distances from the barriers to the lane edges are indicated as $\geq 5m$ and $\geq 10m$.



**Van Voskuilen
Infratechniek**

Versluys verkeerstechneek BV
www.versluysgroep.nl
Bodegraven - Ede - Rotterdam - Vijfhuizen

Onderdeel: Verkeersmaatregel		Afstand VRI: ...	
Aard werkzaamheden opdr.gever: Kabels en leidingen		K54368	
Getekend	: B. Boere	Datum	: 10-01-2024
Gecontroleerd	: M. Staring	Datum	: 10-01-2024
Referentienr.	:	Tekeningnummer:	
Formaat: A3	Schaal: nvt	Status: Concept	124-00385-04
Plaatsing conform CROW 96a en 96b - Conflicterende bebording / bewegwijzering afdekken			