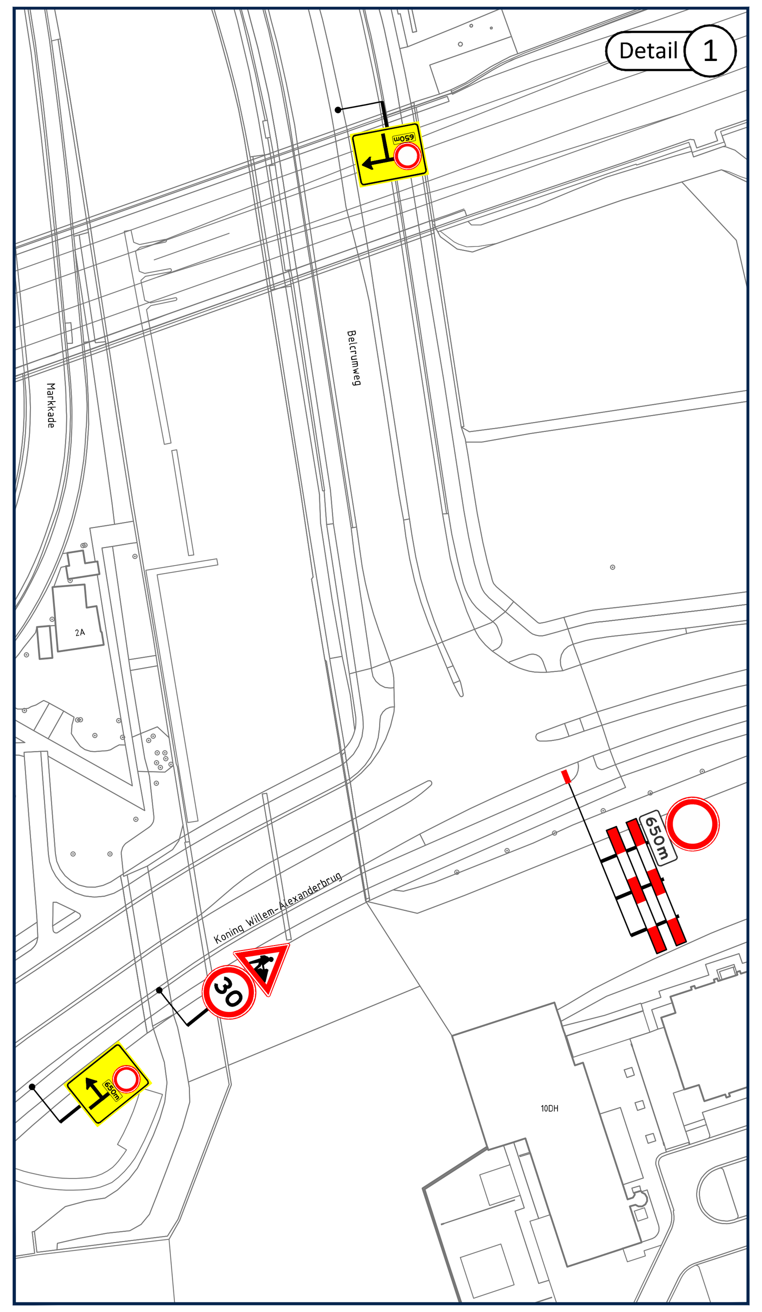

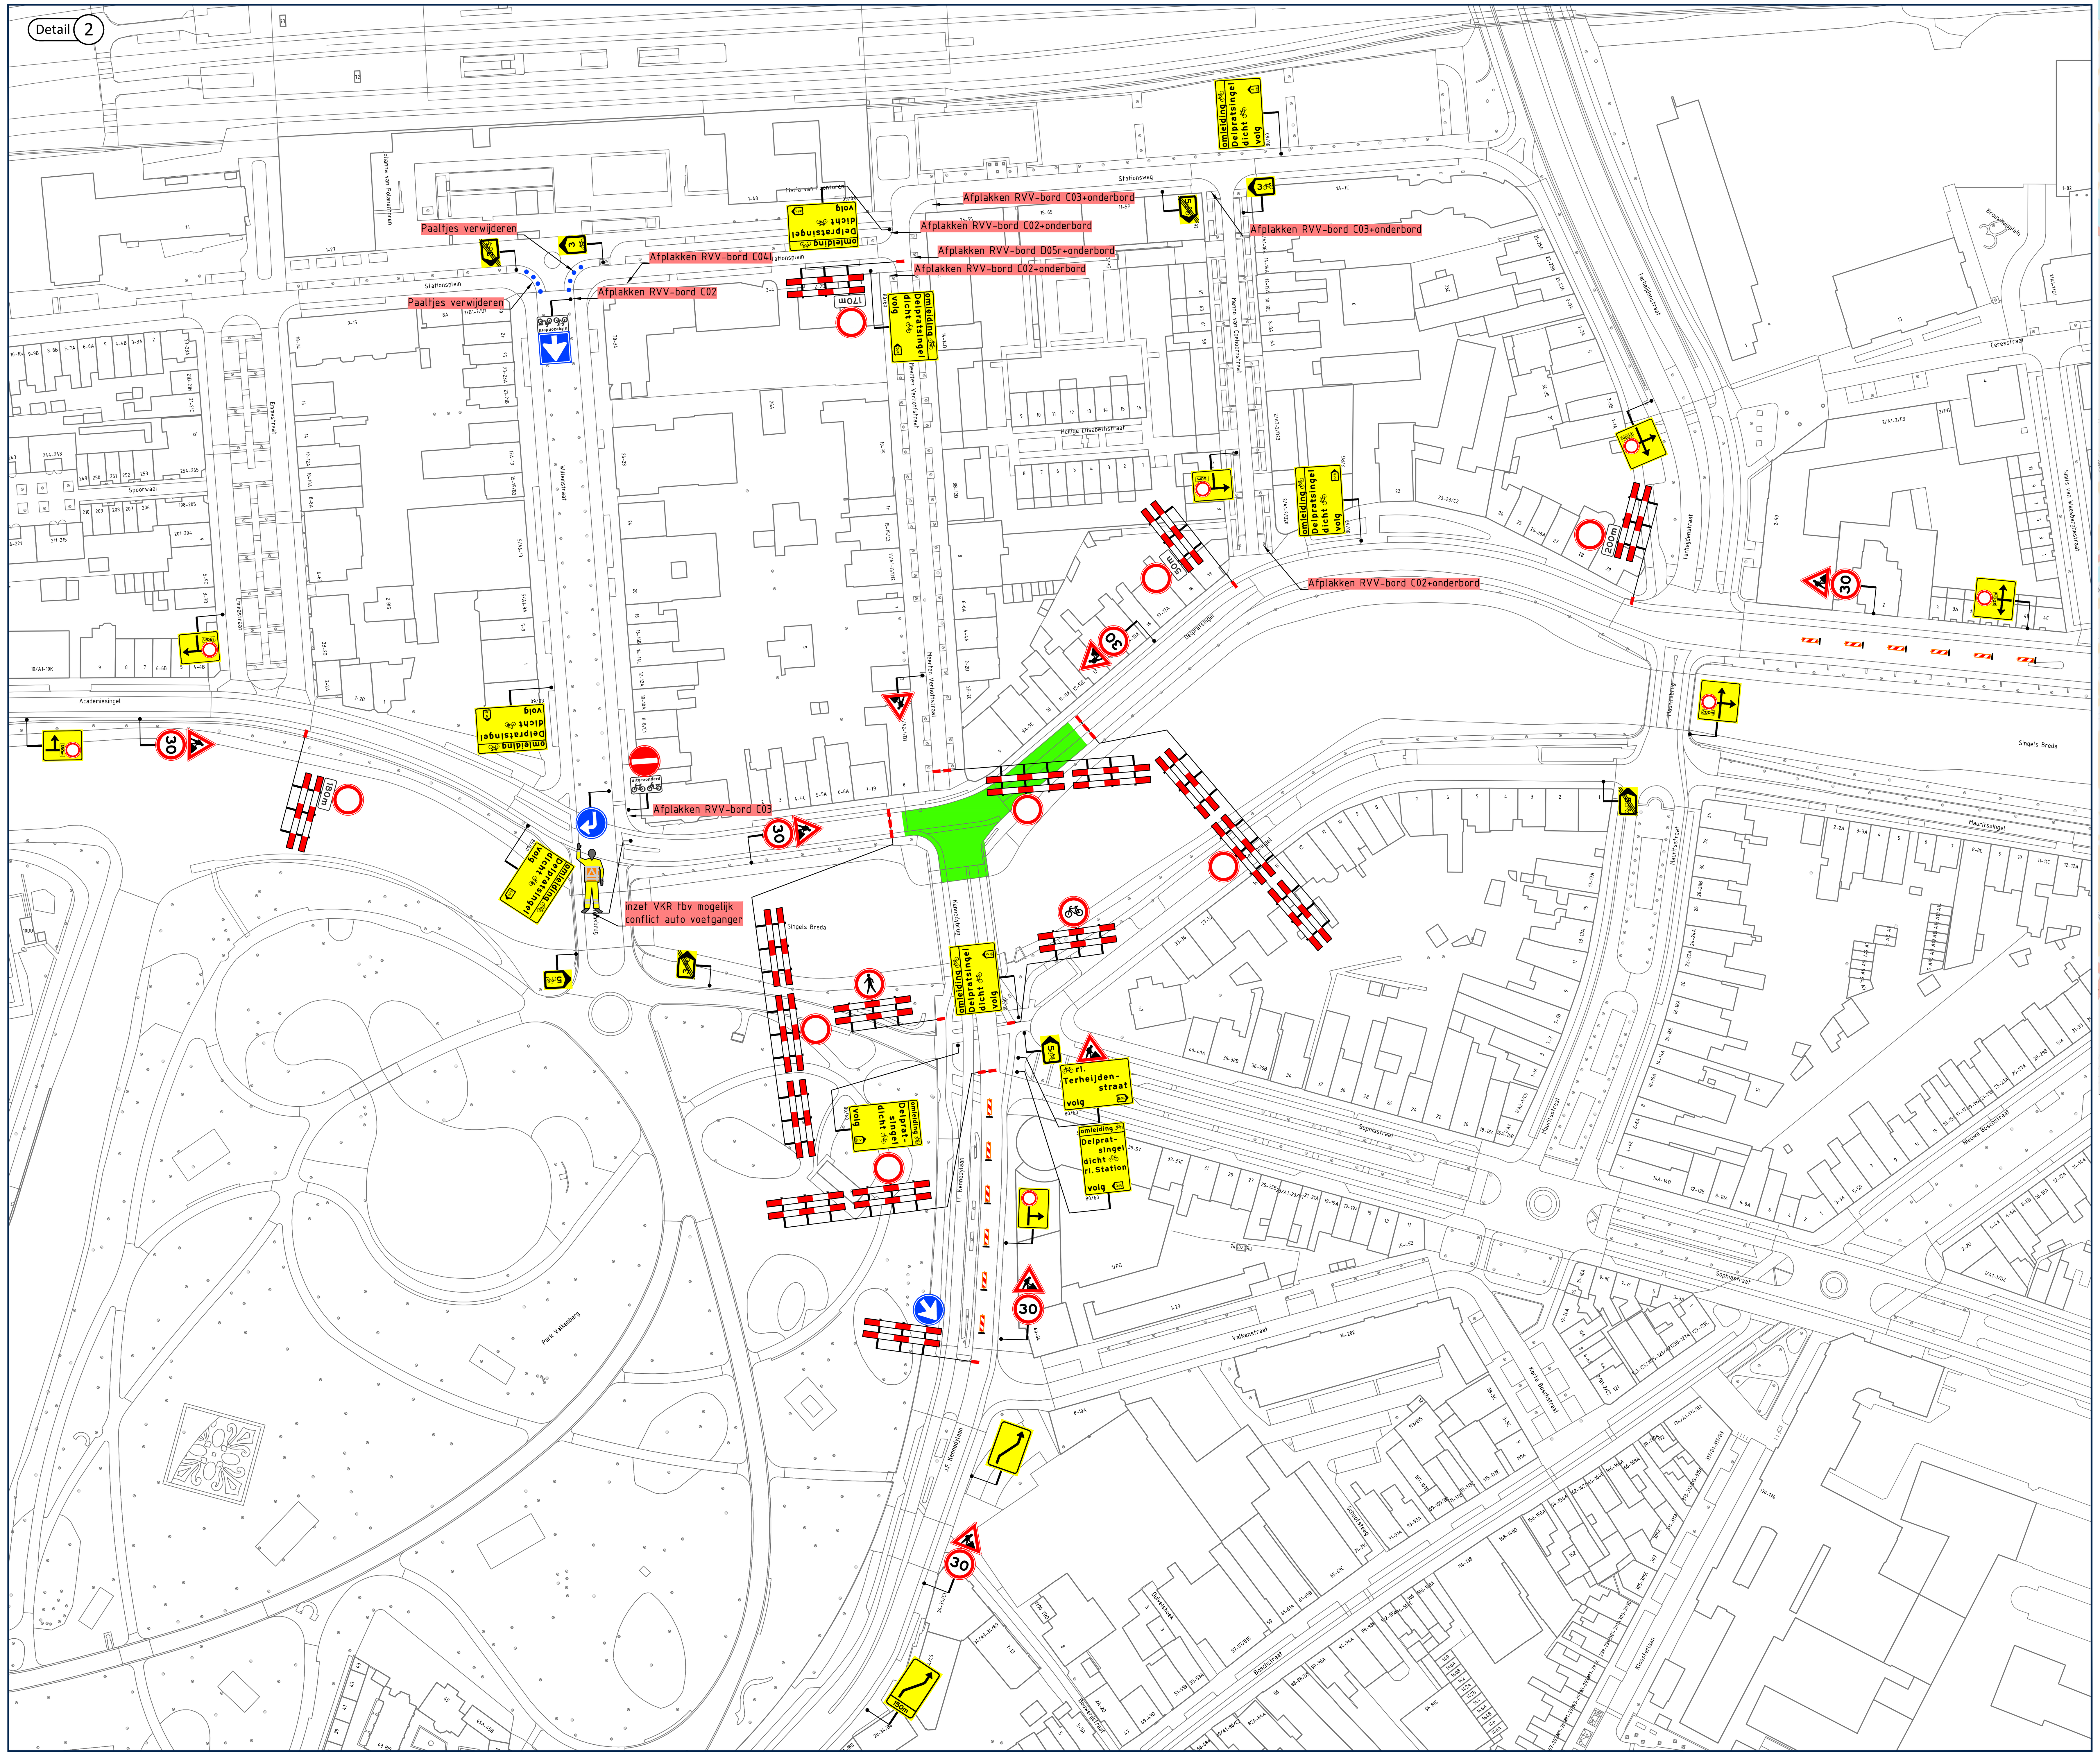

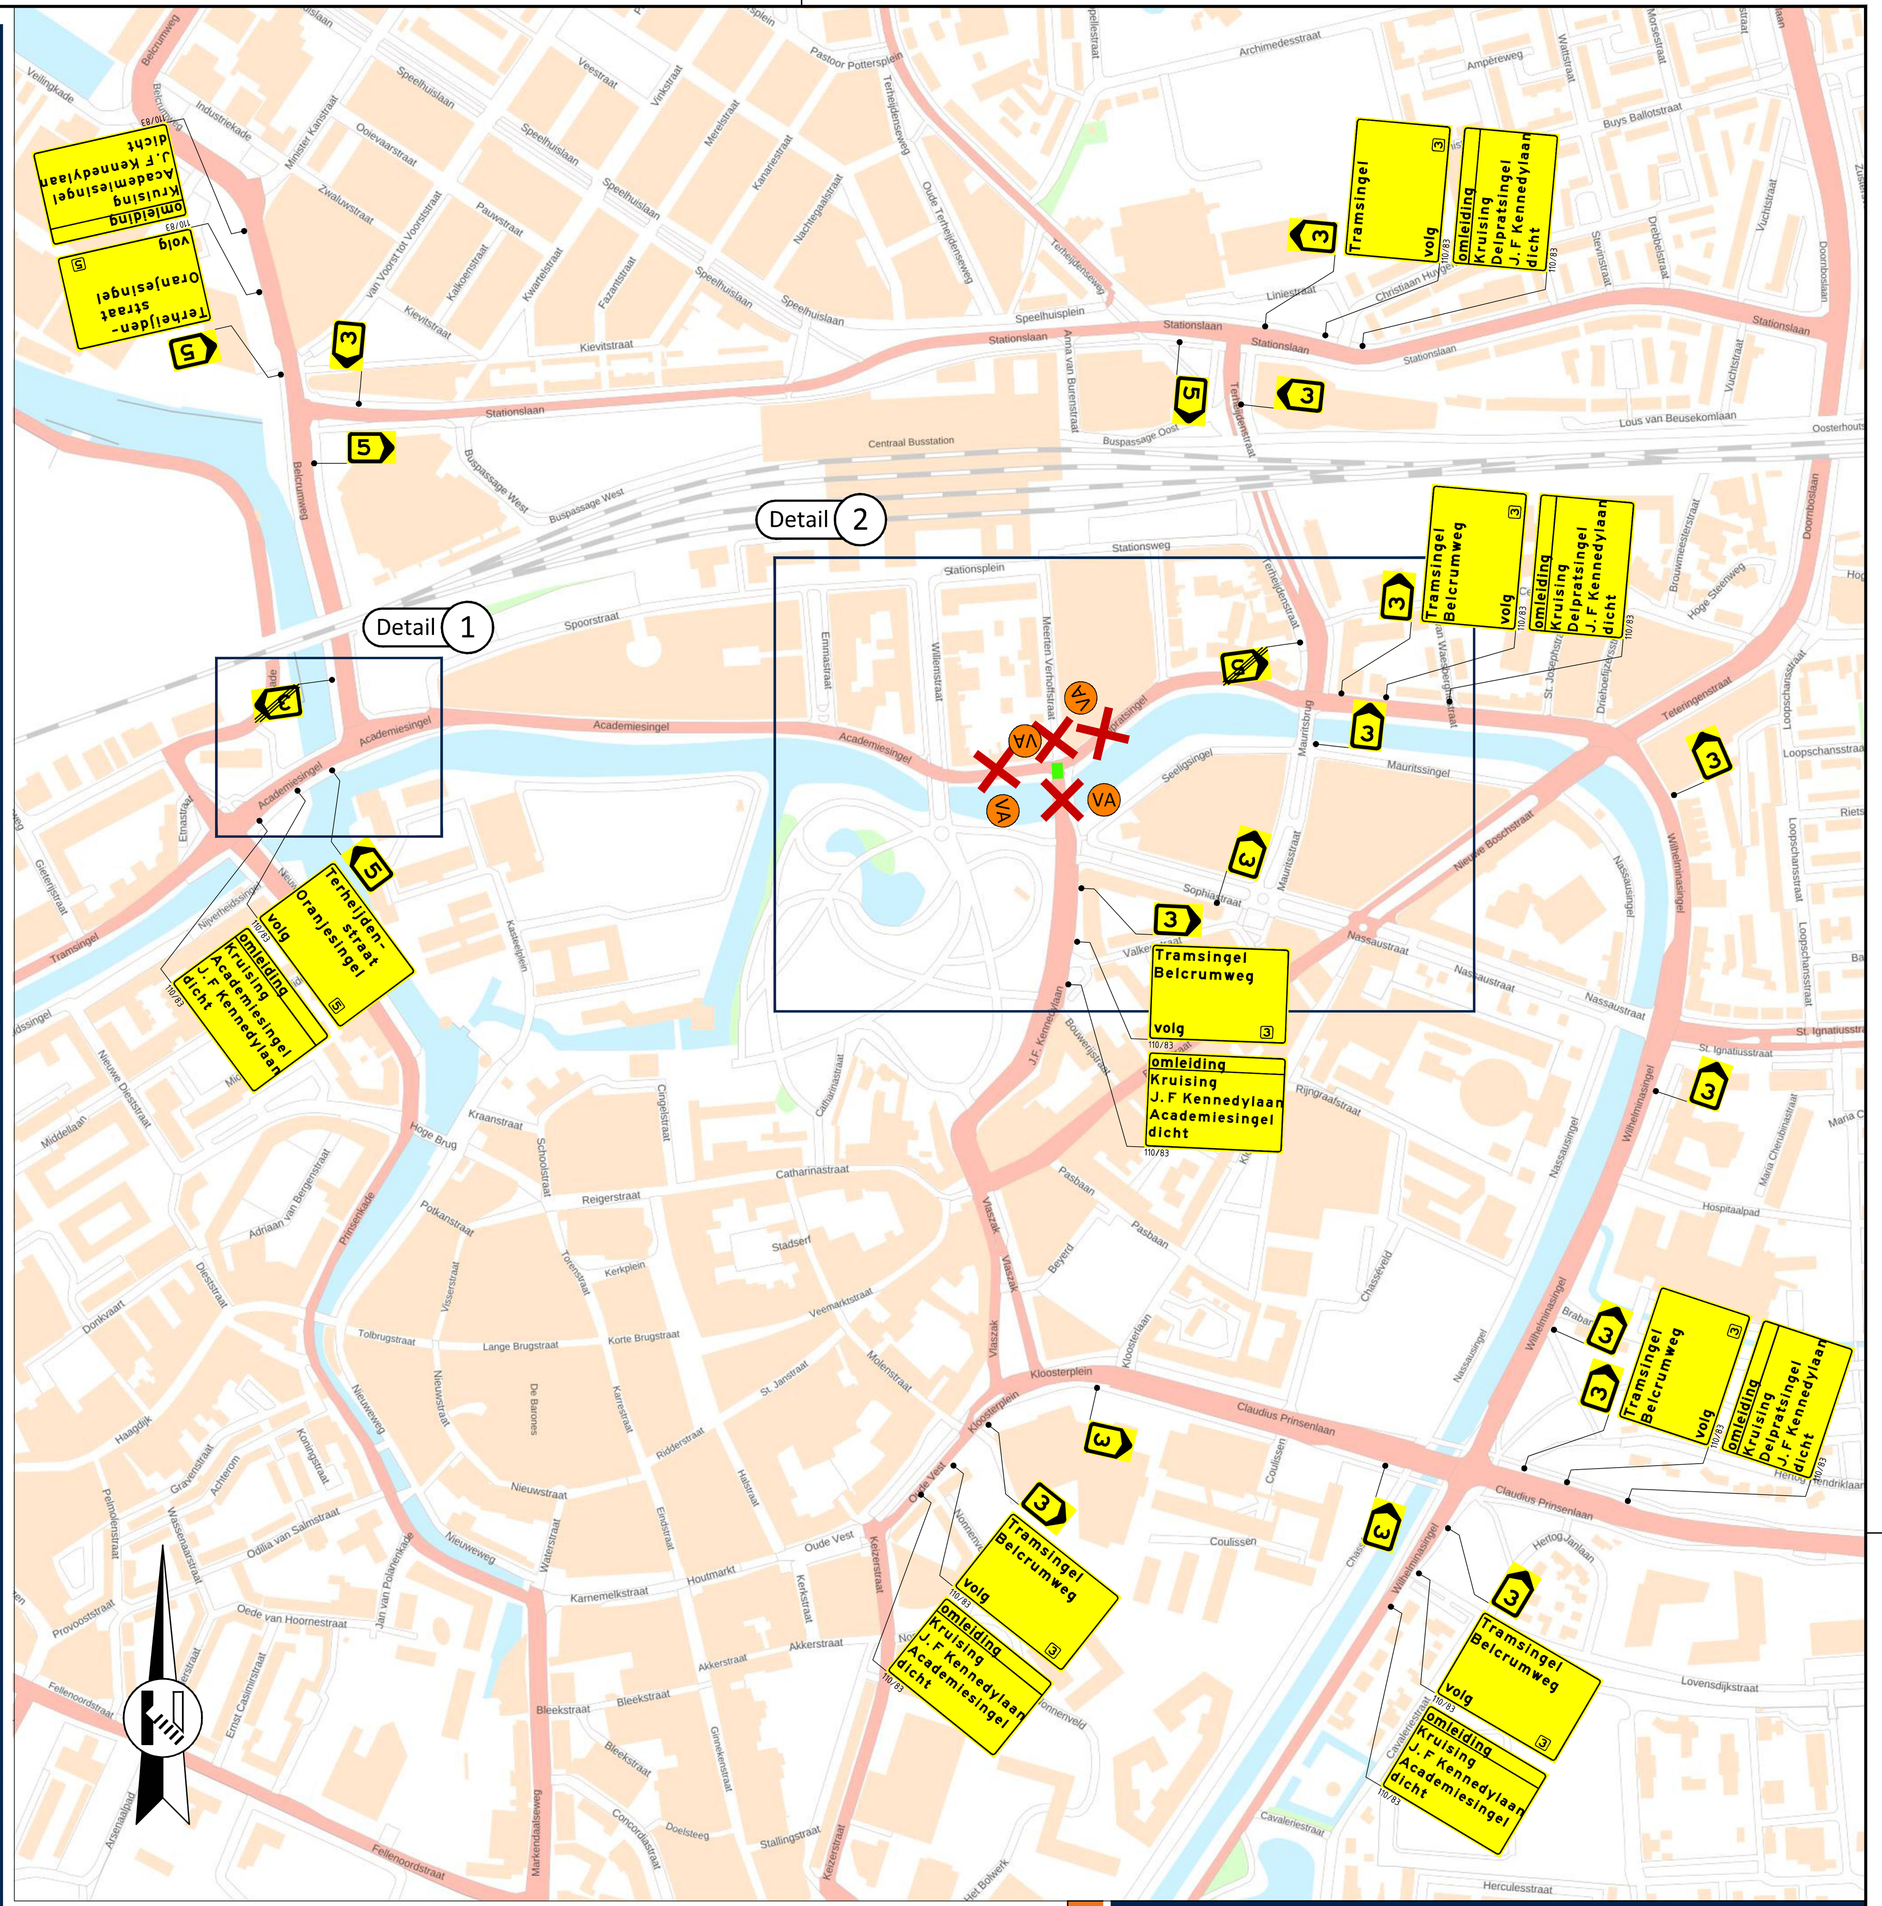

Opmerkingen

- publicatieborden minimaal twee weken voor aanvang werkzaamheden plaatsen
- afplakken/afkruisen conflicterende bewegwijzering
- afplakken/afdraaien conflicterende (RVV) bebording

Legenda

- aan te brengen verkeersmaatregelen
- werkruimte
- afsluiting/afgesloten wegvak
- volg (.../...) letterafmeting tekstbord
- routebord
- VA plaatsen vooraankondiging — kruising dicht van dd mm. 00h tot dd mm. 00h (110/83) (4 stuks)

vanRens
Verstaat elke weg

Rayon Zuid
Vestiging Helvoirt
Molenstraat 27a, Helvoirt
Postbus 4, 5268 ZG Helvoirt
T +31 (0)88 03 30 900
www.vanrensbv.nl
info@vanrensbv.nl

wegmarkering | verkeersmaatregelen
ontwerp & advies | bewegwijzering

in opdracht van:

Gemeente Breda

project: Oostflank fase 1, herinrichting Vlaszak e.o.
Gemeente Breda

onderwerp: Tijdelijke verkeersmaatregelen
afzetting & omleiding
fase 1

getekend:	N. de Jong	datum:	12-12-2023	schaal:	1:1.000
controle:	L. van de Laar	datum:	12-12-2023	formaat:	A0xA1
vrijgave:	M. van der Meijs	datum:	12-12-2023	versie: 1	

tekeningnummer: 3847-01711-T-VKM-001

ondergrond: © Copyright CAD Accent

C:\Users\n.dejong@vanrensbv.nl\OneDrive - Strukton\02 VerkeersMaatregelen\03 Zuid-West Helvoirt\01 Uitvoering\3847-01711 Gemeente Breda - Herinrichting Vlaszak\09 Tekeningen\Autocad\3847-01711-T-VKM-001-(V1).dwg