
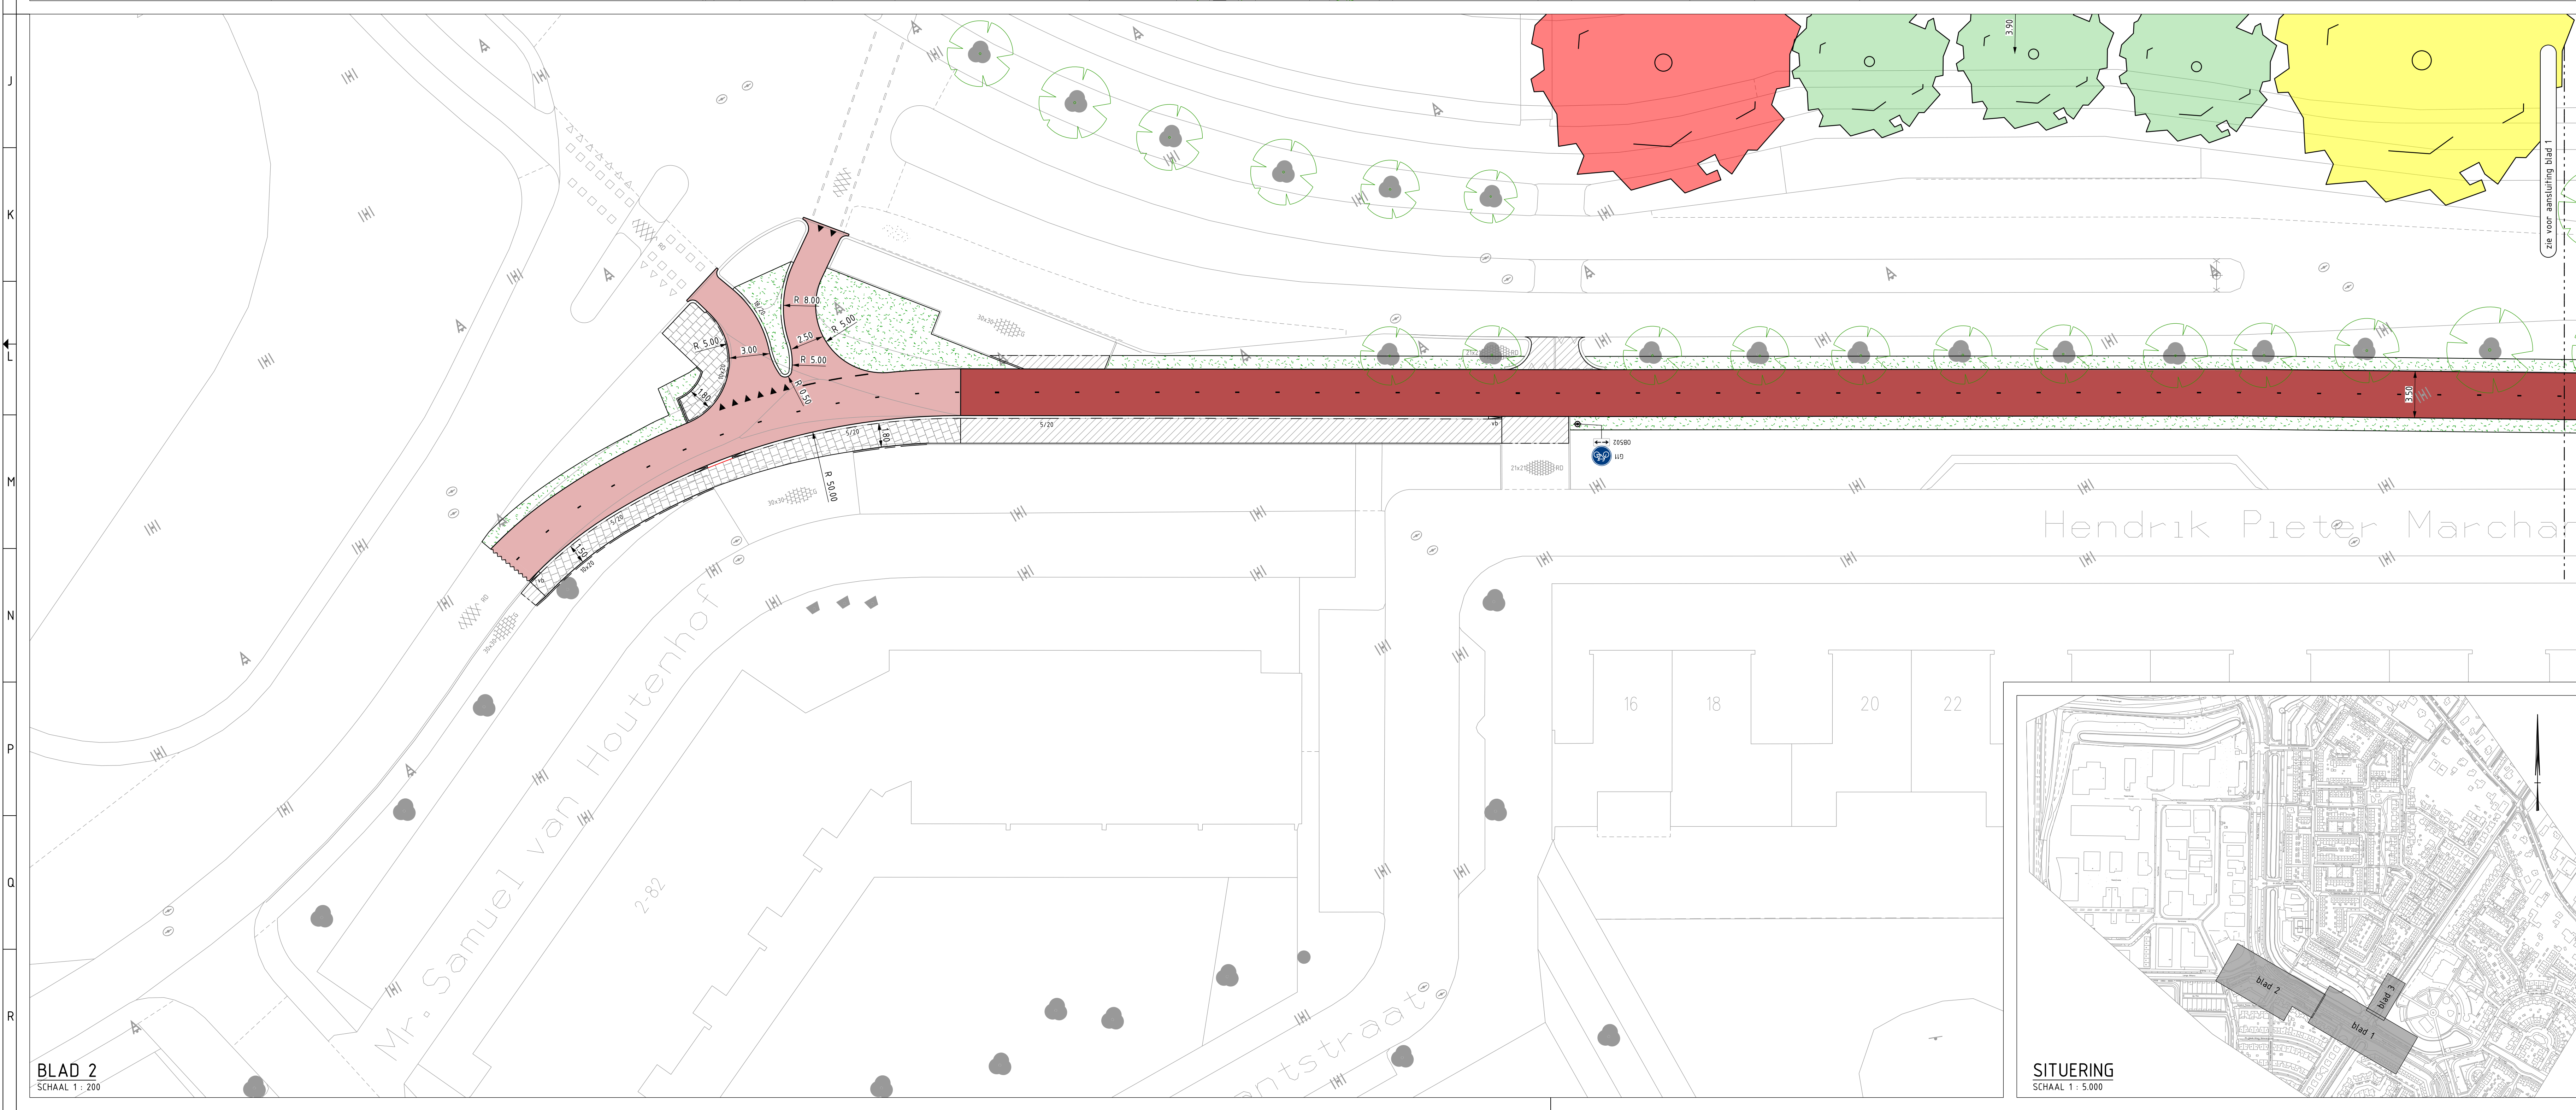


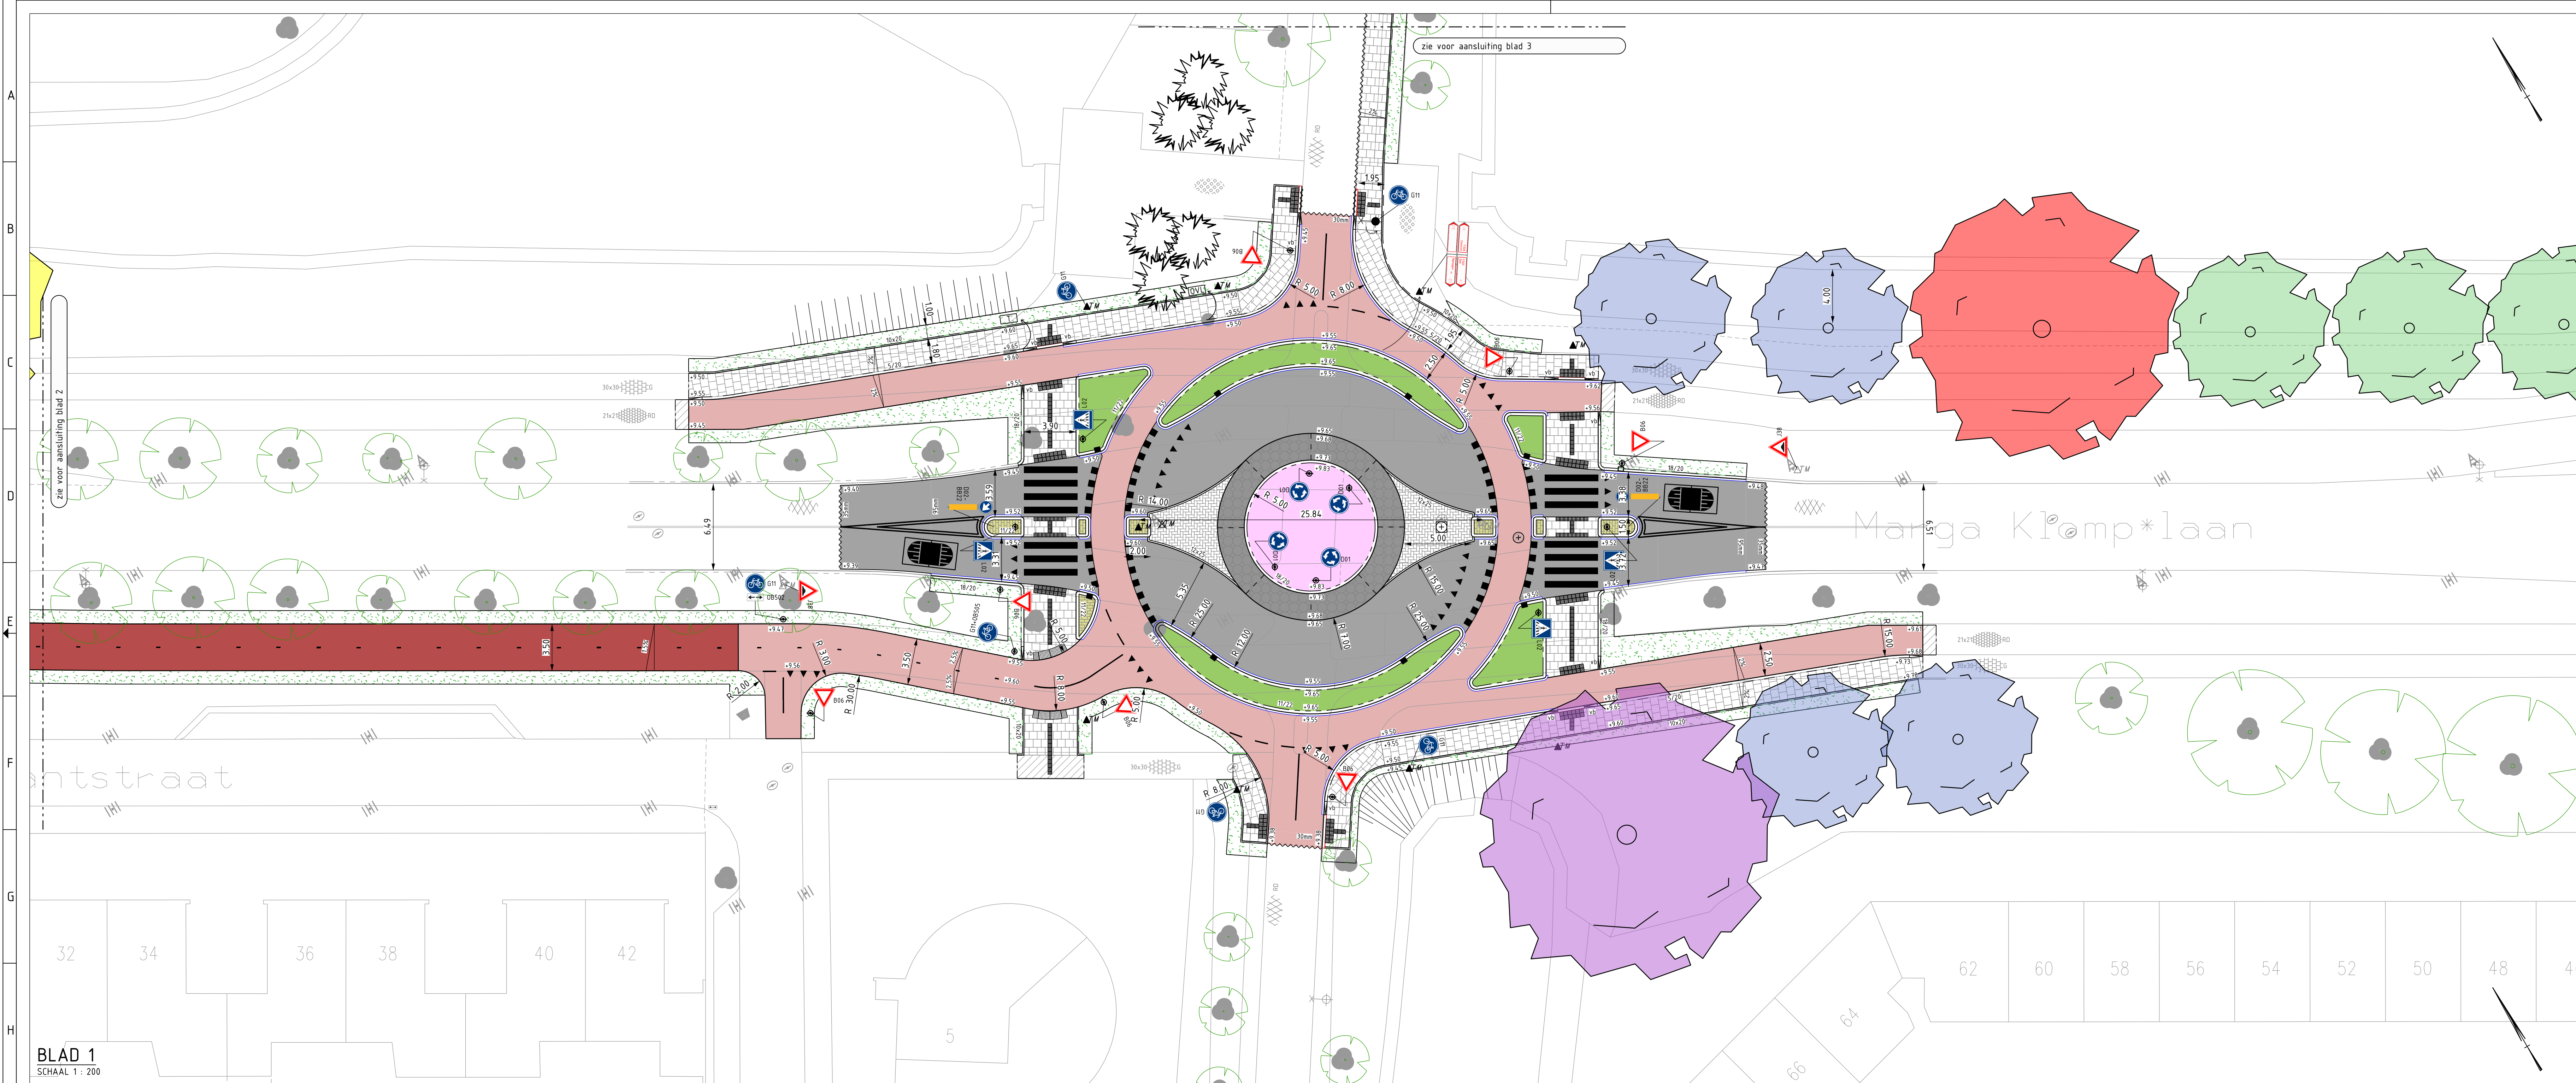

LEGENDA

- Aanbrengen asfaltverharding rijbaan
- Aanbrengen asfaltverharding, kleur rood
- Aanbrengen fietspad van gekoppelde betonelementen, kleur rood
- Aanbrengen 'VoegStones' in middengedeelte, kleur geel
- Aanbrengen overrijdbare betonstrook, kleur antraciet
- Aanbrengen betontegetels 300x300x60mm
- Aanbrengen betontegetels 300x300x80mm
- Aanbrengen betonstraatstenen KF 80mm in elleboogverband, kleur antraciet

SITUERING
SCHAAL 1 : 5000

Code:	Omschrijving:	TessMa	Catetkend:	Datum:
Arnhem				
Project: Verbeterplan hoogwaardige fietsroute RijnWaalpad				
Onderdeel: R3: Fietsrotonde Marga Klompelaan				
Cluster:	Afdeling:	Catetkend:	Goedgekeurd:	Datum uitgifte:
Openbare Ruimte	Ontwerp	M. Tessemaker		26-02-2025
Formaat:	Schaal:	Documentcode:	Tekeningnummer:	Blad:
841x1189 mm	1 : 200	2024-SI-00127.dgn	400	1